

Akciová spoločnosť je zapísaná v Obchodnom registri Mestského súdu Bratislava III, oddiel Sa, vložka číslo 3481/B.

KAMO CER

OKRESNÝ ÚRAD TRENČÍN	
- 22 -	
Došlo dňa: 07 -12- 2023	
0149916/2023	Číslo spisu:
Prílohy/listy: 1x	Vybavuje: TKZ

Okresný úrad Trenčín

Oddelenie ochrany prírody a vybraných zložiek ŽP

Hviezdoslavova 3

911 01 Trenčín

Váš list číslo / zo dňa

Naše číslo

Vybavuje / linka

Bratislava

DI/V/ZA/DN/774

Dobroň 0905 754 759

5.12.2023

Vec: Oznámenie

V súlade s ustanovením § 47 ods. 7 v spojení s ustanovením § 47 ods. 8 zákona č. 543/2002 Z.z. o ochrane prírody a krajiny a ustanovení § 11 ods. 1 písm. b) zákona č. 251/2012 Z.z. o energetike a o zmene a doplnení niektorých zákonov, Vám oznamujeme nevyhnutne potrebný výrub stromov a iných porastov, ktoré ohrozujú bezpečnosť alebo spoľahlivosť prevádzky energetických zariadení. Ide o tieto stromy a iné porasty:

- 1- breza 2
- 2- javor + hloh
- 3- smrek
- 4- javor
- 5- breza
- 6- 2x javor
- 7- borovica
- 8- borovica
- 9- borovica
- 10- javor
- 11- slivka
- 12- svíb
- 13- červený smrek vrbie


Situovanie predmetných stromov je zakreslené do situácie

S pozdravom


Prílohy : situácia

SPP – distribúcia, a.s.
Plátennícka 2
821 09 Bratislava
IČO: 35910739

Ing. Richard Neklapil
vedúci útvaru investícií-východ

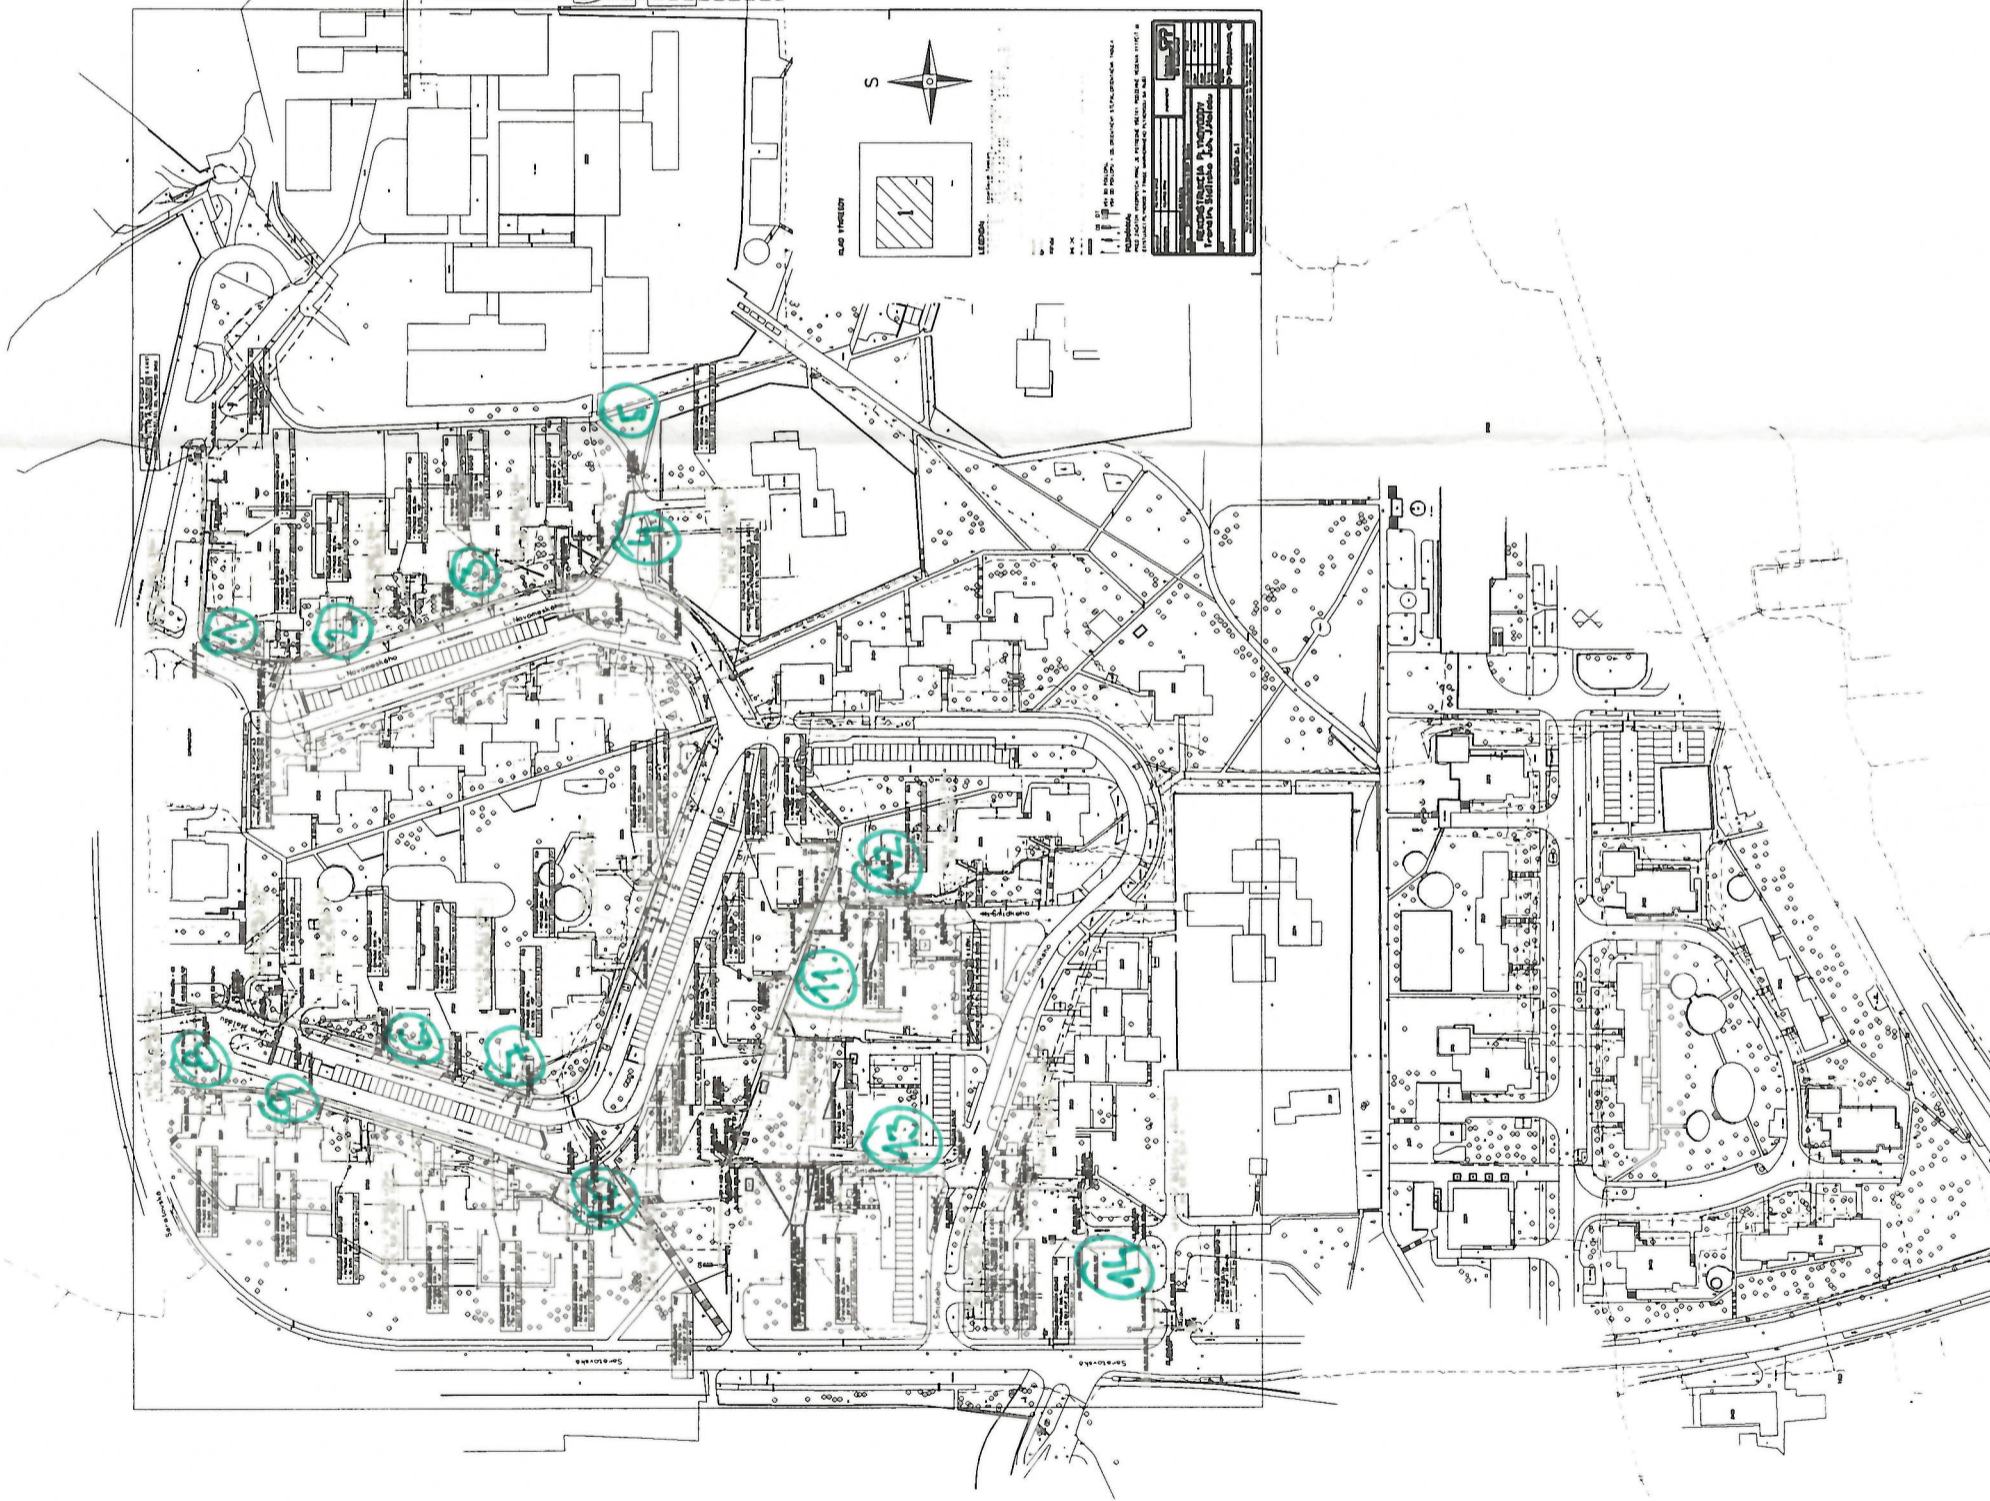

KLAD VYKRESOV

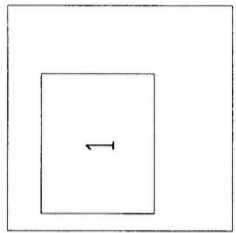

LEGENDA:

Legend symbols and notes:

- OS DT (with symbols)
- VSV DO KONCIU, VSN DO POHLADU - OS, ORIENTACIA - STUPKA, ORIENTACIA, TABEĽA

POZNÁMKY:
- PRED ZAČATÍM VYKOPŔOVYCH PRÁC JE POTREBNÉ VŠETKY PODZEMNÉ VEDENIA VYŤAČIŤ III
- EXISTUJÚCI PLYNOVOD V TRASE NAVRHOVANÉHO PLYNOVODU SA RUŠI!

ORGANIZÁCIA	PROJEKTANT	PRÍJEMNÝ ČÍSLO	ROK VÝSTAVY
STP	STP	STP	2022

REKONSTRUKCIA PLYNOVODOV
Trnava, Súditske Juh, J. H. J. 1500
1:1000