

• Inžinierske stavby Trenčín, s.r.o. skrátenejší názov :
IST, s.r.o.
1. mája 173/11
911 01 Trenčín
Slovenská republika
•

Váš list číslo/zo dňa

Naše číslo

Vybavuje/linka

Trenčín

OU-TN-OSZP3-2024/033139-009

Igor Novotný/679

09. 12. 2024

Vec

Predĺženie verejného vodovodu - oznámenie o začatí konania (VEREJNÁ VYHLÁŠKA)

Stavebník, Inžinierske stavby, s.r.o., 1.mája 173/11, Trenčín, podal dňa 11.07.2024 žiadosť na vydanie stavebného povolenia na stavbu „Predĺženie verejného vodovodu a prípojka vody pre rodinný dom na parcele č. 1469“. Stavbu tvorí nové predĺženie verejného vodovodu z potrubia HDPE DN100 v dĺžke 45,94 m. Stavba sa uskutoční na pozemku parc. č. KN-C 2278/1 (KN-E 58, 2757/11) v k. ú. Kubrá. Potrubie vodovodu bude umiestnené na pozemku, na ktorom je postavená inžinierska stavba - komunikácia. Územné rozhodnutie vydalo Mesto Trenčín dňa 22.04.2024 pod č. MSÚTN-ÚSaŽP/2024/37819/24370/MiMa. Dňom podania žiadosti v zmysle § 18 zák. č. 71/1967 Zb. o správnom konaní (správny poriadok) v znení neskorších predpisov začalo vodoprávne konanie.

Okresný úrad Trenčín, odbor starostlivosti o životné prostredie, oddelenie ochrany prírody a vybraných zložiek životného prostredia, ako vecne a miestne príslušný orgán štátnej vodnej správy podľa ustanovení § 1 a § 5 zákona č. 525/2003 Z. z. o štátnej správe starostlivosti o životné prostredie a o zmene a o doplnení niektorých zákonov v znení neskorších predpisov, podľa § 61 zákona č. 364/2004 Z. z. o vodách a o zmene zákona Slovenskej národnej rady č. 372/1990 Zb. o priestupkoch v znení neskorších predpisov (vodný zákon) v platnom znení a ako špeciálny stavebný úrad v zmysle § 120 zákona č.50/1976 Zb. o územnom plánovaní a stavebnom poriadku (stavebný zákon) v znení neskorších predpisov

o z n a m u j e

podľa § 61 ods. 1 stavebného zákona začatie vodoprávneho konania na povolenie vodnej stavby „Predĺženie verejného vodovodu“ známym účastníkom konania a dotknutým orgánom. Nakoľko sú Okresnému úradu Trenčín dobre známe miestne pomery a žiadosť poskytuje dostatočný podklad pre posúdenie vodoprávneho povolenia, upúšťa v zmysle § 61 ods. 2 stavebného zákona od ústneho pojednávania a miestneho zisťovania.

Účastníci konania môžu v zmysle § 61 stavebného zákona uplatniť svoje námietky k projektovej dokumentácii stavby a ku konaniu o osobitnom užívaní vôd písomne doručením na Okresný úrad Trenčín, odbor starostlivosti o životné prostredie, najneskôr do 8 dní odo dňa doručenia tohto oznámenia. Na neskoršie podané námietky stavebný úrad neprihliadne. V rovnakej lehote oznámia svoje stanoviská aj dotknuté orgány. Ak niektorý z orgánov štátnej správy potrebuje na riadne posúdenie dlhší čas, predĺži stavebný úrad na jeho žiadosť lehotu pred jej uplynutím. Ak

Telefón
+421327411671

E-mail
oszp.tn@minv.sk

Internet
www.minv.sk

IČO
00151866

dotknutý orgán v určenej alebo predĺženej lehote neoznámí svoje stanovisko k povolovanej stavbe, má sa za to, že so stavbou z hľadiska ním sledovaných záujmov súhlasí.

Do podkladov rozhodnutia možno nahliadnuť na Okresnom úrade Trenčín, odbor starostlivosti o životné prostredie v pracovných dňoch od 8,00 do 14,00 hod., vo vopred dohodnutom čase.

Na pripomienky a námietky, ktoré boli a mohli byť uplatnené v územnom konaní sa neprihliada.

V súlade s § 61 ods. 4 stavebného zákona, sa začatie konania oznamuje verejnou vyhláškou (líniová stavba). Oznámenie bude vyvesené na úradnej tabuli Okresného úradu v Trenčíne, odboru starostlivosti o životné prostredie a na webovej stránke úradu po dobu 15 dní. Za deň doručenia sa považuje 15-ty deň od vyvesenia oznámenia na úradnej tabuli.

Mestu Trenčín sa ukladá povinnosť vyvesiť toto oznámenie na úradnej tabuli spôsobom v mieste obvyklým po dobu 15 dní. Po uplynutí 15 dní žiadame oznámenie vrátiť na Okresný úrad Trenčín, s vyznačením dátumov vyvesenia a zvesenia.

Identifikovaní účastníci konania, ktorým sa doručuje oznámenie verejnou vyhláškou:

- a. Mesto Trenčín, Mierové námestie 2, Trenčín
- b. Trenčiansky samosprávny kraj, Trenčín
- c. Slovenský vodohospodársky podnik, š.p., Bratislava
- d. Vlastníci pozemkov parc. č. KN-C 1491/1, 1490, 1473 v k. ú. Kubrá
- e. Juk, s.r.o., Ing. Juraj Knapp, projektant

Príloha

Situácia

Na vedomie

Trenčianske vodárne a kanalizácie, a.s. skratka obchodného mena: TVK a.s. Trenčín, Kožušnícka 4, 911 05 Trenčín 5
Krajský pamiatkový úrad Trenčín, K dolnej stanici 7282/20, 911 01 Trenčín 1

SLOVENSKÝ VODOHOSPODÁRSKY PODNIK, štátny podnik, Povodie dolného Váhu, odštepny závod, Ivana Krasku 3/834, 921 01 Piešťany 1

SPP-distribúcia, a.s., Mlynské Nivy 44/b, 825 19 Bratislava 25

Západoslovenská distribučná, a.s., Čulenova 6, 816 47 Bratislava 1

Slovak Telekom, a.s., Bajkalská 28, 817 62 Bratislava 15

Orange Slovensko, a. s., Metodova 8, 821 08 Bratislava 2

Ministerstvo obrany Slovenskej republiky, Kutuzovova 8, 832 47 Bratislava

Správa ciest Trenčianskeho samosprávneho kraja, Brnianska 3, 911 05 Trenčín 5

Mesto Trenčín, Mierové nám. 2, 911 01 Trenčín 1


Ing. Jana Hurajová

vedúca odboru

Informatívna poznámka - tento dokument bol vytvorený elektronicky

PREDLŽENIE VEREJNÉHO VODOVODU DN100-HDPE PE 100/PN10-45,94m

napojiť na jestv. verejný vodovod vložením tvarovky U-megaflex DN 80

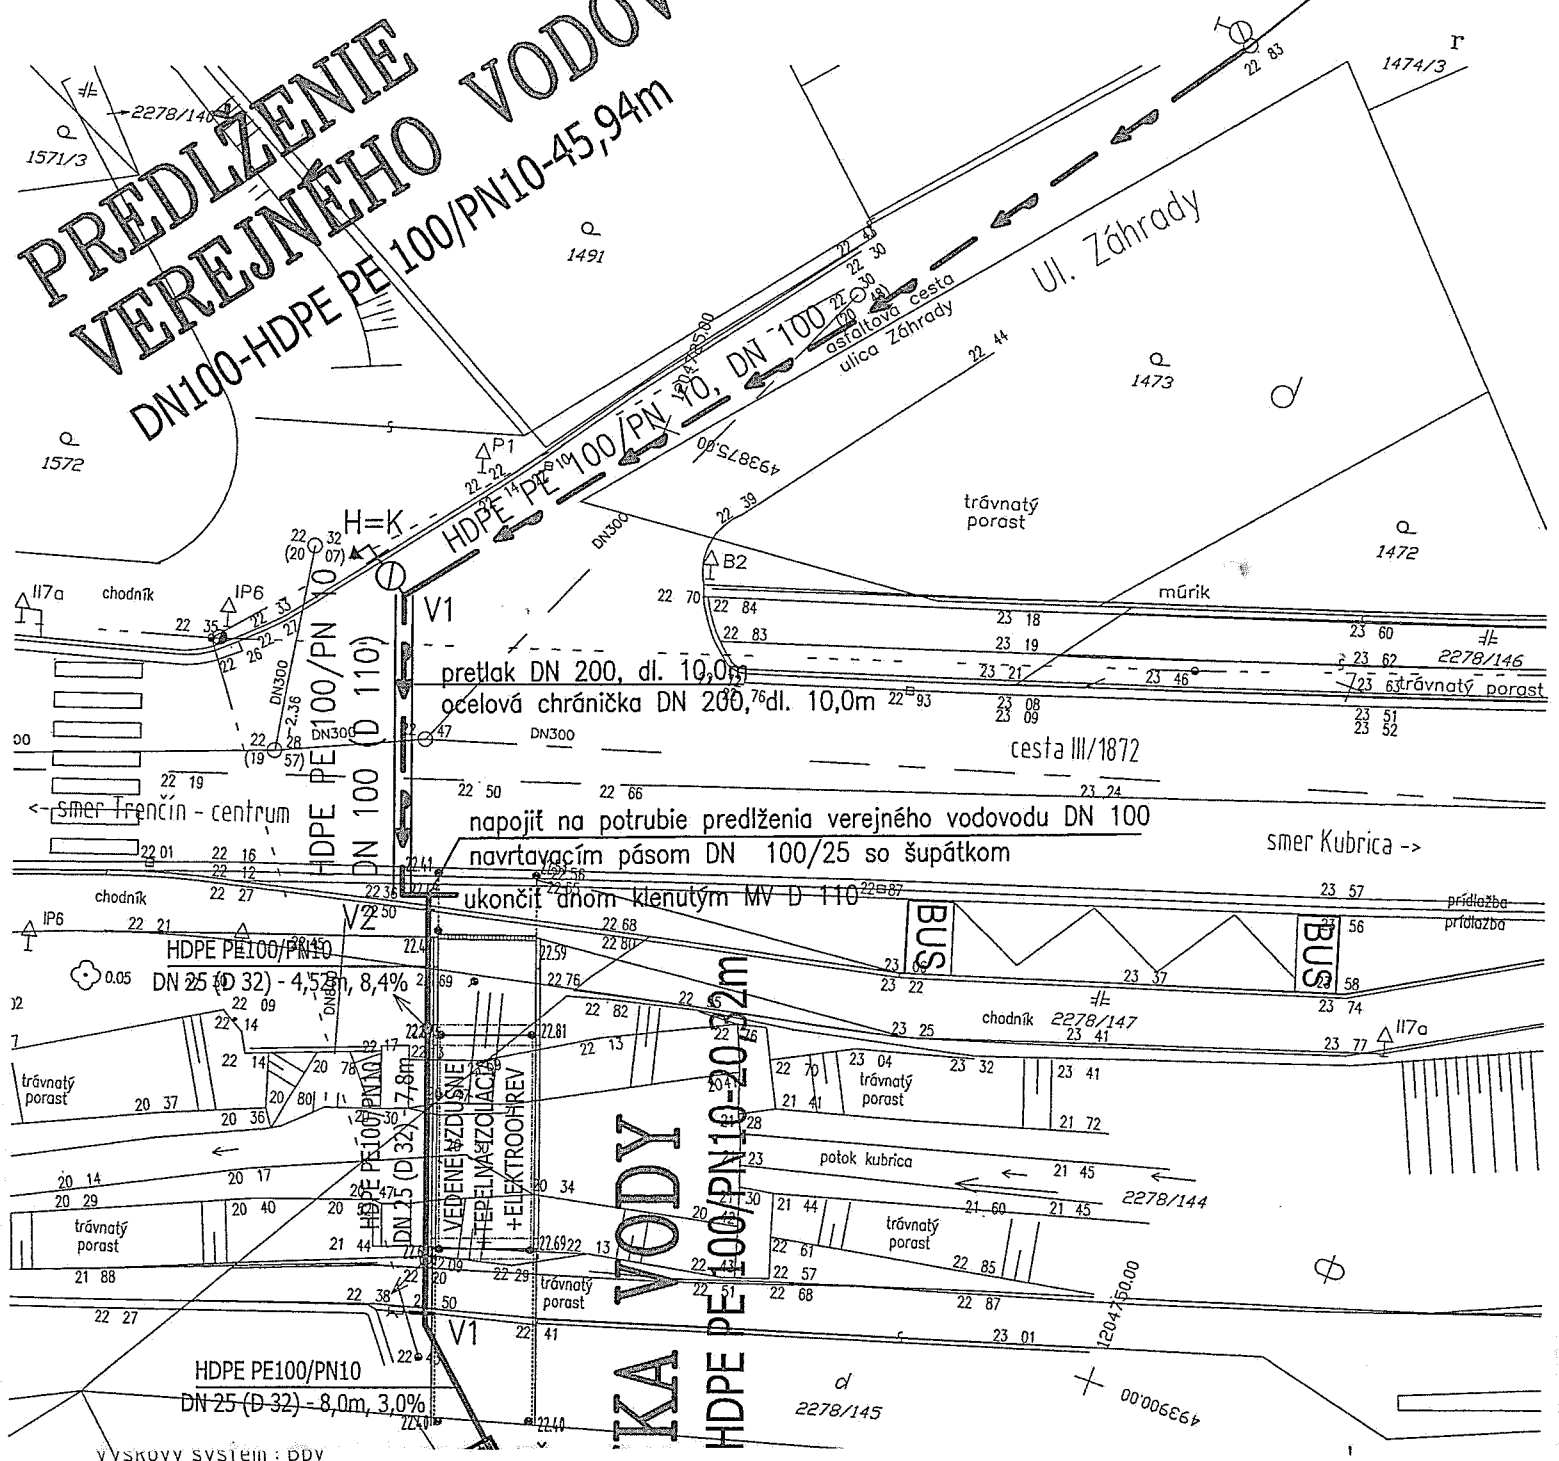

Zodp. projektant	Vypracoval	HIP		
Ing.Knapp	Ing.Knapp	Ing.Knapp		
Miesto: Trenčín, ul. Kubranská				
Investor: BEĎAČ JOZEF, K VÝSTAVISKU 526/2, TREŇČÍN, PSČ 911 01			Stupeň dok. DSP	
Akcia: PREDLŽENIE VEREJNÉHO VODOVODU A PRÍPOJKA VODY PRE RODINNÝ DOM				Dátum: 5/2023
Názov: Situácia			Mierka: 1:250	Por. č.v. 3