

•
Mesto Nová Dubnica
Trenčianska 45/41
018 51 Nová Dubnica
Slovenská republika
•

Váš list číslo/zo dňa

Naše číslo

Vybavuje/linka

Trenčín

OU-TN-PLO1-2023/000521-094

Mgr. Táňa Juríčková

28. 12. 2023

Vec

Zverejnenie návrhu zásad umiestnenia nových pozemkov - Verejná vyhláška

Okresný úrad Trenčín, pozemkový a lesný odbor (ďalej len „OU-TN-PLO“) ako príslušný správny orgán podľa zákona č. 180/2013 Z. z. o organizácii miestnej štátnej správy a o zmene a doplnení niektorých zákonov v znení neskorších predpisov a podľa zákona č. 330/1991 Zb. o pozemkových úpravách, usporiadaní pozemkového vlastníctva, pozemkových úradoch, pozemkovom fonde a o pozemkových spoločenstvách v znení účinnom do 31.08.2022 (ďalej len „zákon“) v zmysle § 11 ods. 23 zákona

zverejňuje návrh zásad umiestnenia nových pozemkov (ďalej len „ZUNP“) v obvode projektu jednoduchých pozemkových úprav v časti extravilánu katastrálneho územia Nová Dubnica, lokalita „Priemyselná ulica“.

OU-TN-PLO svojím rozhodnutím č. OU-TN-PLO1-2022/001835-030 zo dňa 17.01.2022 rozhodol o povolení pozemkových úprav formou jednoduchých pozemkových úprav so zjednodušenou dokumentáciou v časti extravilánu katastrálneho územia Nová Dubnica, lokalita „Priemyselná ulica“ (ďalej len „JPÚ“) z dôvodu, že došlo k podstatným zmenám vo vlastníckych a užívачích pomeroch v obvode pozemkových úprav .

V zmysle § 11 ods. 23 zákona sa návrh ZUNP zverejní verejnou vyhláškou a doručí známym vlastníkom do vlastných rúk. Voči návrhu ZUNP v obvode projektu JPÚ je možné podať písomnú námietku na OU-TN-PLO v lehote 15 dní odo dňa doručenia resp. oznámenia zverejnenia návrhu.

ZUNP sú podľa § 11 ods. 23 zákona platné, ak s nimi súhlasia účastníci, ktorí vlastnia najmenej dve tretiny výmery pozemkov, na ktorých sú povolené pozemkové úpravy. Za súhlas sa považuje aj to, ak vlastník nepodá námietku alebo námietka je neopodstatnená.

Táto vyhláška bude vyvesená po dobu 15 dní na úradnej tabuli Mesta Nová Dubnica, na úradnej tabuli a webovej stránke tunajšieho úradu a na centrálnej úradnej elektronickej tabuli. Posledný deň vyvesenia tejto vyhlášky je dňom doručenia všetkým účastníkom JPÚ aj tým, ktorí sa o vyvesení nedozvedia.

Prílohy:

- Návrh ZUNP (grafická a písomná časť)

Mgr. Jana Hanzelová
vedúca odboru

Informatívna poznámka - tento dokument bol vytvorený elektronicky

Zásady umiestnenia nových pozemkov (ďalej len „ZUNP“) v obvode projektu jednoduchých pozemkových úprav Nová Dubnica, lokalita „Priemyselná ulica“, podľa zákona č. 330/1991 Zb. v platnom znení.

ZUNP vyplývajúce zo zákona :

1. Za pozemky podliehajúce pozemkovým úpravám patrí vlastníkom pozemkov vyrovnanie zodpovedajúce hodnote ich pozemkov a trvalých porastov, ktoré sa na nich nachádzajú; vyrovnanie patrí aj vlastníkom spoluvlastníckych podielov, pričom OÚ-TN-PLO musí zohľadniť úbytky pre spoločné zariadenia a opatrenia podľa § 12 ods. 8 zákona (§ 11 ods. 1 zákona).

2. Vyrovnanie sa poskytuje vlastníkom pozemkov a vlastníkom spoluvlastníckych podielov na iných pozemkoch (ďalej len "nový pozemok"). OÚ-TN-PLO pri výbere nových pozemkov prihliada na prevádzkovo-ekonomické pomery všetkých účastníkov a na okolnosti, ktoré ovplyvňujú využívanie, zhodnocovanie a výnos z pozemkov (§ 11 ods. 2 zákona).

3. Ak zákon neustanovuje inak, nové pozemky majú byť svojím druhom, výmerou, bonitou, polohou a hospodárskym stavom primerané pôvodným pozemkom, pričom sa prihliada na výhody získané pozemkovými úpravami (§ 11 ods. 3 zákona).

4. Nové pozemky vlastníka sú primerané, ak rozdiel hodnoty pôvodných pozemkov a nových pozemkov vlastníka nepresahuje 10 % hodnoty pôvodných pozemkov vrátane pozemkov alebo ich častí potrebných na spoločné zariadenia a opatrenia. S písomným súhlasom vlastníka možno v jeho neprospech prekročiť prípustný rozdiel hodnoty nových pozemkov bez nároku na vyrovnanie v peniazoch. Pri vzniku rozdielu hodnoty pozemkov v obvode projektu pozemkových úprav si vlastníci určujú rozdiel hodnoty pôvodných pozemkov a nových pozemkov až do výšky 25% v ZUNP. Pri celkovej výmere do 200 m² sa toto kritérium nemusí dodržať s písomným súhlasom vlastníka (§ 11 ods. 4 zákona).

5. Nové pozemky vlastníka sú primerané, ak rozdiel výmery pôvodných pozemkov a nových pozemkov vlastníka nepresahuje 5 % výmery pôvodných pozemkov po odpočítaní podielu pozemkov alebo ich častí potrebných na spoločné zariadenia a opatrenia. S písomným súhlasom vlastníka možno v jeho neprospech prekročiť prípustný rozdiel výmery nových pozemkov bez nároku na vyrovnanie v peniazoch. Pri celkovej výmere do 200 m² sa toto kritérium nemusí dodržať s písomným súhlasom vlastníka (§ 11 ods. 5 zákona).

6. Ak s tým vlastník súhlasí, nemusia byť pri vyrovnaní dodržané kritériá uvedené v odseku 3 (§ 11 ods. 6 zákona).

7. Ak je potrebné pre spoločné zariadenia a opatrenia vyčleniť nevyhnutnú výmeru poľnohospodárskej pôdy, lesných pozemkov alebo inej pôdy, použijú sa najprv pozemky vo vlastníctve štátu a potom pozemky obce. Ak nie je dostatok výmery pozemkov vo vlastníctve štátu a obce v uvedenom poradí, postupuje sa podľa § 12 ods. 8. Ak sú pozemkové úpravy povolené, štát a obec prispievajú v rozsahu neknihovaných pozemkov 7a) a následne sa postupuje podľa § 12 ods. 8. (§ 11 ods. 7 zákona).

8. Ak s tým vlastník súhlasí, vyrovnanie za pozemky alebo spoluvlastnícke podiely k pozemkom, okrem lesných pozemkov, v celkovej výmere vlastníka v obvode projektu pozemkových úprav do 400 m² vrátane trvalých porastov na nich, sa poskytne v peniazoch. V zmysle § 8c ods. 4 zákona sa vyrovnanie v peniazoch vykoná medzi žiadateľom o JPÚ a vlastníkom pozemku v lehote určenej v rozhodnutí o schválení vykonania pozemkových úprav. (§ 11 ods. 8 zákona).

9. Pozemky, ktoré patria do obvodu pozemkových úprav a tvoria spoločnú nehnuteľnosť môžu sa rozdeliť, ak s tým súhlasia vlastníci nadpolovičnej výmery spoločnej nehnuteľnosti 7c). (§ 11 ods. 13 zákona).

10. Na vyrovnanie v peniazoch je potrebný súhlas vlastníka v písomnej forme. Po doručení tohto súhlasu OÚ-TN-PLO nemožno súhlas odvolať. Pozemky, za ktoré žiada vlastník vyrovnanie v peniazoch podľa odseku 8 sa nesmú previesť ani zaťažiť. To neplatí, ak ich nadobudol Slovenský pozemkový fond alebo správca podľa § 11 odseku 17 zákona. Na návrh OÚ-TN-PLO Okresný úrad, katastrálny odbor (ďalej len OÚ-KO) vyznačí poznámku o zákaze vlastníka nakladať s týmito pozemkami okrem prípadov uvedených v §11 odseku 17 zákona. Ak je pozemok zaťažený právami tretích osôb, ktoré prechodom vlastníckeho práva nezanikajú, vyplatí sa vyrovnanie vlastníkovi po zohľadnení práv tretích osôb, ktoré na pozemku viaznu, o čom sa vlastník písomne upovedomí. Ak ide o pozemok s nezisteným vlastníkom, Slovenský pozemkový fond alebo správca môže súhlasiť s vyrovnaním v peniazoch.

11. Pozemky alebo spoluvlastnícke podiely k pozemkom, ktoré tvoria poľnohospodársku pôdu alebo ostatnú pôdu vo výmere do 400 m², ktoré nemožno sceliť s ostatnými pozemkami vlastníka a za ktoré nebol uplatnený nárok na vyrovnanie v peniazoch, zlúčia sa do celku s ostatnými pozemkami alebo spoluvlastníckymi podielmi vlastníkov a určí sa ich spoluvlastnícky podiel; pri zlučovaní pozemkov do týchto celkov sa dbá na to, aby nedochádzalo k zlučovaniu spoluvlastníckych podielov známych vlastníkov, ktorých miesto pobytu alebo sídlo je známe, so spoluvlastníckymi podielmi vlastníkov, ktoré spravuje alebo s ktorými nakladá Slovenský pozemkový fond alebo správca. Pri určení druhu pozemku na novom pozemku sa vychádza z prevažujúceho druhu pozemku pôvodného pozemku; hodnota trvalého porastu sa pritom nezohľadňuje. Pozemok môže mať menšiu výmeru ako 400 m², ak ide o pozemky určené na spoločné zariadenia a opatrenia alebo ak : **OÚ-TN-PLO 1-2024/000715-0158092/2023-P001** pozemky oddelené

hranicou druhu pozemku, alebo ak nie je možné vytvoriť väčší pozemok z dôvodu členitosti terénu, alebo ak ide o pozemkové úpravy vykonávané z dôvodov podľa § 2 ods. 1 písm. h) až k). (§ 11 ods. 15 zákona).

12. Vlastníctvo k pozemkom, na ktorých sú umiestnené spoločné zariadenia a opatrenia, okrem pozemkov uvedených v § 11 ods. 21 zákona nadobudne obec, v ktorej obvode sa pozemky nachádzajú za náhradu. Za náhradu sa považuje vecné plnenie vo forme správy a údržby spoločných zariadení a opatrení. (§ 11 ods. 19 zákona). Ak ide o špecifické spoločné zariadenie a opatrenie, okresný úrad určí iného vlastníka na základe jeho súhlasu v rozhodnutí o schválení vykonania projektu pozemkových úprav. Ak sú pozemkové úpravy povolené podľa § 2 ods. 3, vlastníctvo pozemkov tvoriacich spoločné zariadenie a opatrenie odsúhlasia vlastníci, ktorí na tieto prispeli podľa veľkosti podielu v zásadách umiestnenia nových pozemkov.

13. Pozemky určené projektom pozemkových úprav pre územný systém ekologickej stability (7g) regionálneho a nadregionálneho charakteru, ako aj pozemky na vybudovanie spoločných zariadení a opatrení slúžiacich vodnému hospodárstvu najmä malých vodných nádrží, úprav tokov, závlahových zariadení a odvodňovacích zariadení, poskytuje štát. Vlastníkom týchto pozemkov je štát, okrem prípadov, ak okresný úrad určí iného vlastníka na základe jeho súhlasu v rozhodnutí o schválení projektu pozemkových úprav a správu vykonáva organizácia poverená štátom alebo organizácia podľa osobitných predpisov (7ga). Ak štát v obvode pozemkových úprav nevlastní pozemky v takom rozsahu, aby mohli byť pokryté aj požiadavky pre územný systém ekologickej stability regionálneho a nadregionálneho charakteru, poskytne v rámci pozemkov určených projektom pozemkových úprav pre územný systém ekologickej stability regionálneho a nadregionálneho charakteru najmä pozemky pre osobitne chránené časti prírody a krajiny; vlastníctvo k ostatným pozemkom určeným pre územný systém ekologickej stability regionálneho a nadregionálneho charakteru zostane zachované podľa pôvodného stavu s tým, že sa môžu sceliť len v území tvoriaceho systém ekologickej stability. (§ 11 ods. 21 zákona).

14. Pozemky určené na verejné zariadenia a opatrenia poskytuje ten, komu prejdú do vlastníctva alebo správy nové pozemky určené na verejné zariadenia a opatrenia (§ 12 ods. 8 zákona).

15. Ten, kto sa stane vlastníkom pozemku v priebehu konania o pozemkových úpravách, nemôže namietat' výsledky doterajšieho konania (§ 6 ods. 4 zákona).

16. Ak je účastník zastúpený splnomocnencom, podpis splnomocniteľa na plnomocenstve musí byť osvedčený podľa osobitných predpisov (§ 6 ods. 6 zákona).

17. Ostatné ustanovenia zákona sa použijú primerane.

ZUNP vyplývajúce z požiadaviek a návrhov účastníkov:

18. V zmysle povolených JPÚ, ich cieľov a záverov z hromadného prerokovania v zmysle § 11 bod 18 zákona, územie tvorí jeden projekčný blok.

19. Všetky pôvodné pozemky sa zlúčia do minimálneho počtu pozemkov v obvode JPÚ. Ak to vplynie z rôznej bonity pôvodných pozemkov, bude vytvorených viac pozemkov.

20. Primerane sa bude prihliadať na požiadavky ktoré boli vyšpecifikované pri hromadnom prerokovaní návrhov a požiadaviek vlastníkov na určenie nových pozemkov podľa §11 ods.18 zákona, konaného dňa 10.10.2023 v Kultúrnej besede v Novej Dubnici, prípadne z osobných požiadaviek vlastníkov na určenie nových pozemkov, pokiaľ sa tým neporuší zákon o pozemkových úpravách, ZUNP, nenarušia sa ciele JPÚ pokiaľ to priestorové možnosti dovoľia.

21. Ak to bude možné, pozemky budú umiestňované v susedstve s rodinnými príslušníkmi, alebo s inými účastníkmi projektu JPÚ na základe žiadosti vlastníka alebo správcu.

22. Pri vzniku rozdielu hodnoty pozemkov v obvode projektu pozemkových úprav si vlastníci určujú rozdiel hodnoty pôvodných pozemkov a nových pozemkov až do výšky 25% v ZUNP (§ 11 ods. 4 zákona).

23. Písomný Súhlas vlastníka s vyrovnaním v peniazoch podľa zákona (§ 11 ods. 11) je možné doručiť na OÚ-TN-PLO, najneskôr do 15 kalendárnych dní alebo do dátumu prerokovania nového stavu podľa § 12 ods.6 zákona. Hodnota pozemkov na vyrovnanie v peniazoch je uvedená vo výpise z registra pôvodného stavu projektu JPÚ.

24. Hodnota pozemkov v obvode projektu pozemkových úprav zaradených do poľnohospodárskej pôdy a zaradených do nepoľnohospodárskej a nelesnej pôdy bola určená podľa druhu pozemku evidovaného katastrom a spresneného na základe komisionálneho zistenia (§ 3 ods. 3 zákona o PÚ) a podľa bonitovaných pôdnoekologických jednotiek (§ 9 ods. 3 zákona o PÚ), v zmysle vyhlášky 38/2005Nové pozemky budú spravidla navrhnuté tak, aby bol na ne zabezpečený prístup po existujúcich, alebo navrhnutých komunikáciách, alebo iným spôsobom (napr. zapísaním ľarchy práva prechodu, z doterajšieho pozemku ležiaceho mimo obvodu projektu JPÚ a podobne).

25. Nové pozemky budú spravidla navrhnuté tak, aby bol na ne zabezpečený prístup po existujúcich, alebo navrhnutých komunikáciách, alebo iným spôsobom (napr. zapísaním ľarchy práva prechodu, z doterajšieho pozemku ležiaceho mimo obvodu projektu JPÚ a podobne).

26. Pre spoločné zariadenia a opatrenia SZO na sprístupnenie nových pozemkov vlastníkov a pod., je potrebné vyčleniť nevyhnutnú výmeru, po použití pozemkov štátu a obce, a to maximálne do 4,3% z nároku na vyrovnanie jednotlivých vlastníkov, okrem vlastníkov, ktorí súhlasili s vyrovnaním v peniazoch.

27. V súlade so schválenými VZFUÚ je potrebné pre navrhované verejné zariadenia a opatrenia - prístupové komunikácie vyčleniť výmeru a to do 1,5 % z nároku na vyrovnanie jednotlivých vlastníkov, okrem vlastníkov, ktorí súhlasia s vyrovnaním v peniazoch. Poloha jednotlivých komunikácií v platných – schválených všeobecných zásadách funkčného usporiadania územia (VZFU) v obvode JPÚ môže variovať z dôvodu potreby jej posunu pri zostavovaní rozdeľovacieho plánu

28. V prípade, že pri zostavovaní rozdeľovacieho plánu vyplynie potreba ďalšieho sprístupnenia nových pozemkov vlastníkov, budú tieto prístupy doplnené pri zostavovaní rozdeľovacieho plánu a plánu SZO a VZO. Úbytok výmery bol stanovený do 4,3 % (uvedené v bode č. 26).


29. Príslušní správcovia štátneho majetku v zmysle zákonov č. 229/1991 Zb. o úprave vlastníckych vzťahov k pôde a inému poľnohospodárskemu majetku v platnom znení, č. 330/91 Zb. o pozemkových úpravách v platnom znení, č. 180/95 Z. z. o niektorých opatreniach na usporiadanie vlastníctva k pozemkom v platnom znení a ďalších príslušných predpisov, sa budú vyjadrovať za pozemky štátu a za pozemky, ktoré spravujú - a to podľa skutočného druhu pozemku, zisteného na základe komisionálneho šetrenia v teréne v predchádzajúcich etapách JPÚ.

30. Ak pri umiestňovaní nových pozemkov dôjde k rôznym sporom a nezhodám medzi vlastníkmi, príp. pri potrebe individuálneho riešenia rôznych situácií, predstavenstvo združenia účastníkov JPÚ na svojom zasadnutí za prítomnosti OÚ-TN-PLO môže zaujať stanovisko k prípadným sporom. Toto stanovisko bude mať odporúčaciu váhu a OÚ-TN-PLO pri riešení sporov môže naň prihliadať

Grafická príloha k návrhu ZUNP

Mapa projektových blokov

JPÚ Nová Dubnica, Priemyselná ulica

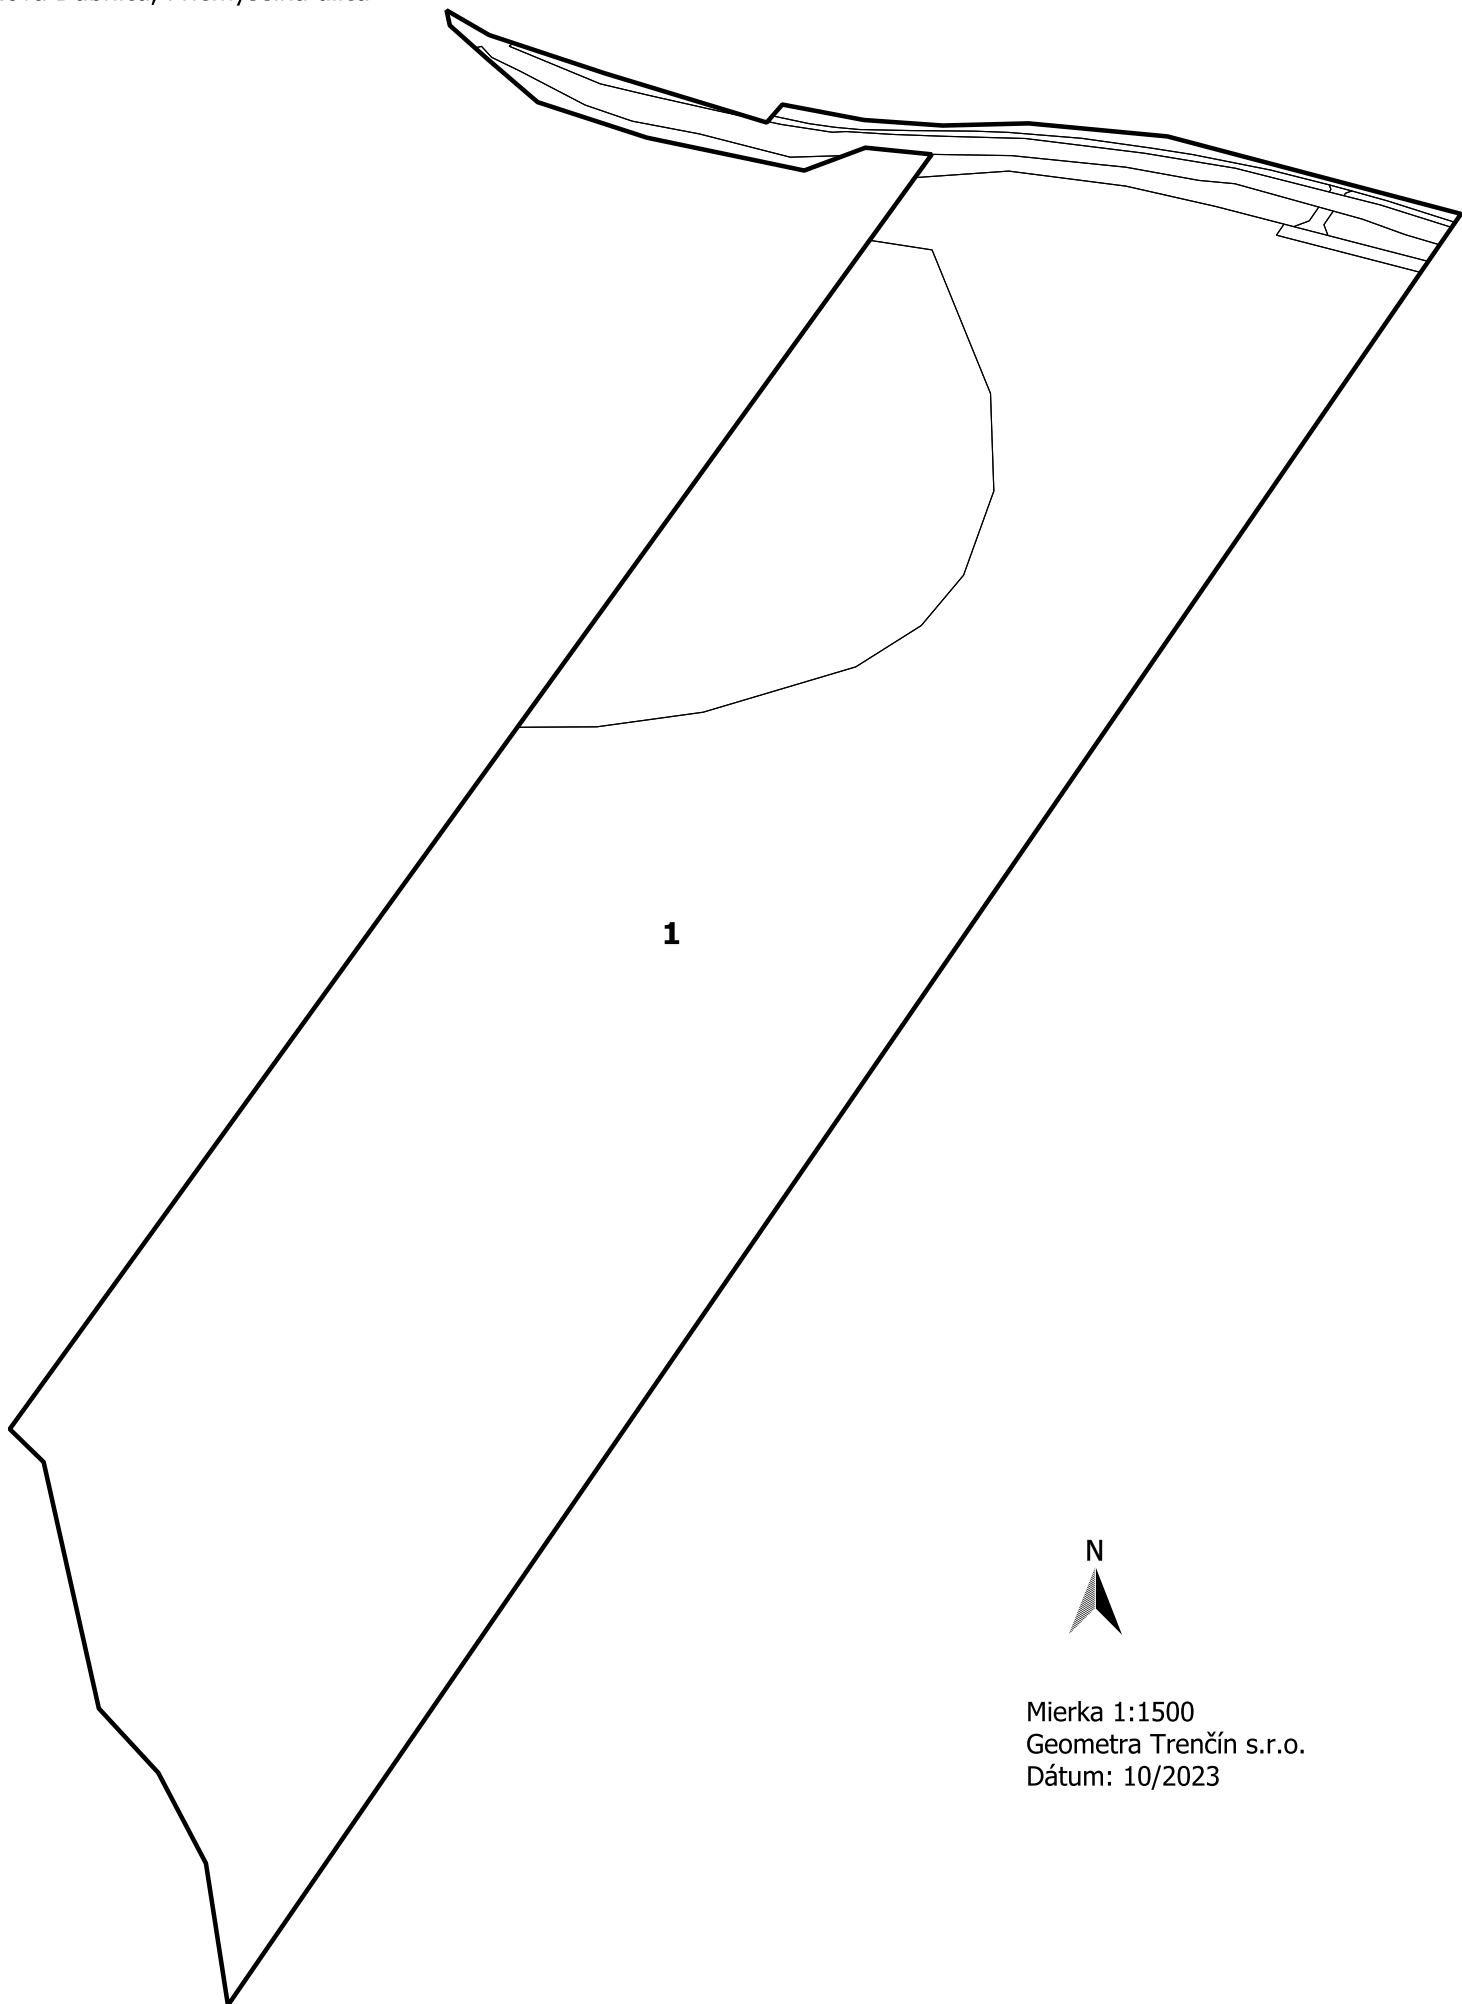

1



Mierka 1:1500
Geometra Trenčín s.r.o.
Dátum: 10/2023

Doložka o autorizácii

Tento listinný rovnopis elektronického úradného dokumentu bol vyhotovený podľa vyhlášky č. 85/2018 Z. z. Úradu podpredsedu vlády Slovenskej republiky pre investície a informatizáciu z 12. marca 2018, ktorou sa ustanovujú podrobnosti o spôsobe vyhotovenia a náležitostiach listinného rovnopisu elektronického úradného dokumentu.

Údaje elektronického úradného dokumentu

Názov: [Zverejnenie návrhu zásad umiestnenia nových pozemkov - Verejná vyhláška,]
Identifikátor: OU-TN-PLO1-2024/000715-0158092/2023

Autorizácia elektronického úradného dokumentu

Dokument autorizoval: Jana Hanzelová
Oprávnenie: 1109 Vedúci odboru okresného úradu
Zastúpená osoba: Ministerstvo vnútra Slovenskej republiky
SK IČO 00151866
Spôsob autorizácie: kvalifikovaný elektronický podpis vyhotovený s použitím mandátneho certifikátu s pripojenou kvalifikovanou elektronickou časovou pečiatkou
Deklarovaný dátum a čas autorizácie: 09.01.2024 14:29:36 časové pásmo +01:00
Dátum a čas vystavenia kvalifikovanej časovej pečiatky: 09.01.2024 14:30:22 časové pásmo +01:00
Označenie listov, na ktoré sa autorizácia vzťahuje:
OU-TN-PLO1-2024/000715-0158092/2023

Ostatné prílohy

Označenie listov príloh, ktoré nie sú platne autorizované alebo nie sú autorizované vôbec:
OU-TN-PLO1-2024/000715-0158092/2023-P001,
OU-TN-PLO1-2024/000715-0158092/2023-P002

Informácia o vyhotovení doložky o autorizácii

Doložku vyhotovil: Mgr. Táňa Juričková
Funkcia alebo pracovné zaradenie: hlavný radca
Označenie orgánu verejnej moci: Okresný úrad Trenčín
IČO: 00151866
Dátum vytvorenia doložky: 10.01.2024
Podpis a pečiatka: