

• Dana Viskupičová •
• Na Vinohrady 678/27 •
• 911 05 Trenčín •
• Slovenská republika •

Váš list číslo/zo dňa	Naše číslo	Vybavuje/linka	Trenčín
	OU-TN-OSZP3-2024/032099-004	Igor Novotný/679	06. 09. 2024

Vec

IBV Ku kyselke 3: Predĺženie verejného vodovodu a verejnej kanalizácie - oznámenie o začatí konania
(VEREJNÁ VYHLÁŠKA)

Stavebník, PH Konzulta, s.r.o., Zlatovská 27, Trenčín, zastúpený v konaní Dana Viskupičová, Na vinohrady 27, Trenčín, podal dňa 26.06.2024 žiadosť na vydanie stavebného povolenia na stavbu „IBV Ku kyselke 3: SO 03 Predĺženie verejného vodovodu, SO 04 Predĺženie verejnej kanalizácie“. Stavba sa uskutoční na pozemkoch parc. č. KN-C 1135/1, 873/24, 49/29, 49/23, 49/20 v k. ú. Záblatie. Navrhnutý je nový vodovodný rad z potrubia HDPE DN100 v dĺžke 87,6 m a kanalizačná stoka z potrubia DN300 v dĺžke 87,0 m. Územné rozhodnutie vydalo Mesto Trenčín dňa 31.1.2022 pod č. MSÚTN-ÚSaŽP/2022/492/5940/16-LaP, Dud, zmenené rozhodnutím č. MSÚTN-ÚSaŽP/2023/43759/122026/Kol zo dňa 21.11.2023. Dňom podania žiadosti v zmysle § 18 zák. č. 71/1967 Zb. o správnom konaní (správny poriadok) v znení neskorších predpisov začalo vodoprávne konanie.

Okresný úrad Trenčín, odbor starostlivosti o životné prostredie, oddelenie ochrany prírody a vybraných zložiek životného prostredia, ako vecne a miestne príslušný orgán štátnej vodnej správy podľa ustanovení § 1 a § 5 zákona č. 525/2003 Z. z. o štátnej správe starostlivosti o životné prostredie a o zmene a o doplnení niektorých zákonov v znení neskorších predpisov, podľa § 61 zákona č. 364/2004 Z. z. o vodách a o zmene zákona Slovenskej národnej rady č. 372/1990 Zb. o priestupkoch v znení neskorších predpisov (vodný zákon) v platnom znení a ako špeciálny stavebný úrad v zmysle § 120 zákona č.50/1976 Zb. o územnom plánovaní a stavebnom poriadku (stavebný zákon) v znení neskorších predpisov

o z n a m u j e

podľa § 61 ods. 1 stavebného zákona začatie vodoprávneho konania na povolenie vodnej stavby „IBV Ku kyselke 3: SO 03 Predĺženie verejného vodovodu, SO 04 Predĺženie verejnej kanalizácie“ známym účastníkom konania a dotknutým orgánom. Nakoľko sú Okresnému úradu Trenčín dobre známe miestne pomery a žiadosť poskytuje dostatočný podklad pre posúdenie vodoprávneho povolenia, upúšťa v zmysle § 61 ods. 2 stavebného zákona od ústneho pojednávania a miestneho zisťovania.

Účastníci konania môžu v zmysle § 61 stavebného zákona uplatniť svoje námietky k projektovej dokumentácii stavby a ku konaniu o osobitnom užívaní vôd písomne doručením na Okresný úrad Trenčín, odbor starostlivosti o životné prostredie, najneskôr do 8 dní odo dňa doručenia tohto oznámenia. Na neskoršie podané námietky stavebný

Telefón	E-mail	Internet	IČO
+421327411671	oszp.tn@minv.sk	www.minv.sk	00151866

úrad neprihliadne. V rovnakej lehote oznámia svoje stanoviská aj dotknuté orgány. Ak niektorý z orgánov štátnej správy potrebuje na riadne posúdenie dlhší čas, predĺži stavebný úrad na jeho žiadosť lehotu pred jej uplynutím. Ak dotknutý orgán v určenej alebo predĺženej lehote neoznámia svoje stanovisko k povoľovanej stavbe, má sa za to, že so stavbou z hľadiska ním sledovaných záujmov súhlasí. V súlade s § 61 ods. 4 stavebného zákona, sa začatie konania oznamuje verejnou vyhláškou (líniová stavba).

Za deň doručenia oznámenia sa považuje 15-ty deň od vyvesenia oznámenia na úradnej tabuli Okresného úradu Trenčín.

Do podkladov rozhodnutia možno nahliadnuť na Okresnom úrade Trenčín, odbor starostlivosti o životné prostredie v pracovných dňoch od 8,00 do 14,00 hod., vo vopred dohodnutom čase.

Na pripomienky a námietky, ktoré boli a mohli byť uplatnené v územnom konaní sa neprihliada.

V súlade s § 61 ods. 4 stavebného zákona, sa začatie konania oznamuje verejnou vyhláškou (líniová stavba). Mestu Trenčín sa ukladá povinnosť vyvesiť toto oznámenie na úradnej tabuli spôsobom v mieste obvyklým po dobu 15 dní. Po uplynutí 15 dní žiadame oznámenie vrátiť na Okresný úrad Trenčín, s vyznačením dátumov vyvesenia a zvesenia.

Identifikovaní účastníci konania, ktorým sa doručuje oznámenie verejnou vyhláškou:

- a. Mesto Trenčín
- b. Vlastníci pozemku parc. č. KN-C 873/24 v k. ú. Záblatie
- c. Vlastníci pozemkov parc. č. KN-C 49/29, 49/23, 49/20 v k. ú. Záblatie
- d. Vlastníci susedných pozemkov prislúchajúcich k pozemkom uvedeným pod bodom b), c), ak ich vlastnícke alebo iné práva k týmto susediacim pozemkom a stavbám na nich môžu byť stavebným povolením priamo dotknuté.
- e. Ing. Ivan Novák, projektant

Príloha

Situácia

Na vedomie

Mesto Trenčín, Mierové nám. 2, 911 01 Trenčín 1

Trenčianske vodárne a kanalizácie, a.s. skratka obchodného mena: TVK a.s. Trenčín, Kožušnícka 4, 911 05 Trenčín 5

Slovak Telekom, a.s., Bajkalská 28, 817 62 Bratislava 15

Orange Slovensko, a. s., Metodova 8, 821 08 Bratislava 2

UPC BROADBAND SLOVAKIA, s.r.o., Ševčenkova, 851 01 Bratislava-Petržalka

SPP-distribúcia, a.s., Mlynské Nivy 44/b, 825 19 Bratislava 25

Západoslovenská distribučná, a.s., Čulenova 6, 816 47 Bratislava 1

Krajský pamiatkový úrad Trenčín, K dolnej stanici 7282/20, 911 01 Trenčín 1


Dopravný úrad - divízia civilného letectva, Letisko M. R. Štefánika, 823 05 Bratislava

Ministerstvo obrany Slovenskej republiky, Kutuzovova 8, 832 47 Bratislava

Okresný úrad Trenčín, OSZP3, Hviezdoslavova 0/3, 911 01 Trenčín 1

Ing. Jana Hurajová
vedúca odboru

Informatívna poznámka - tento dokument bol vytvorený elektronicky

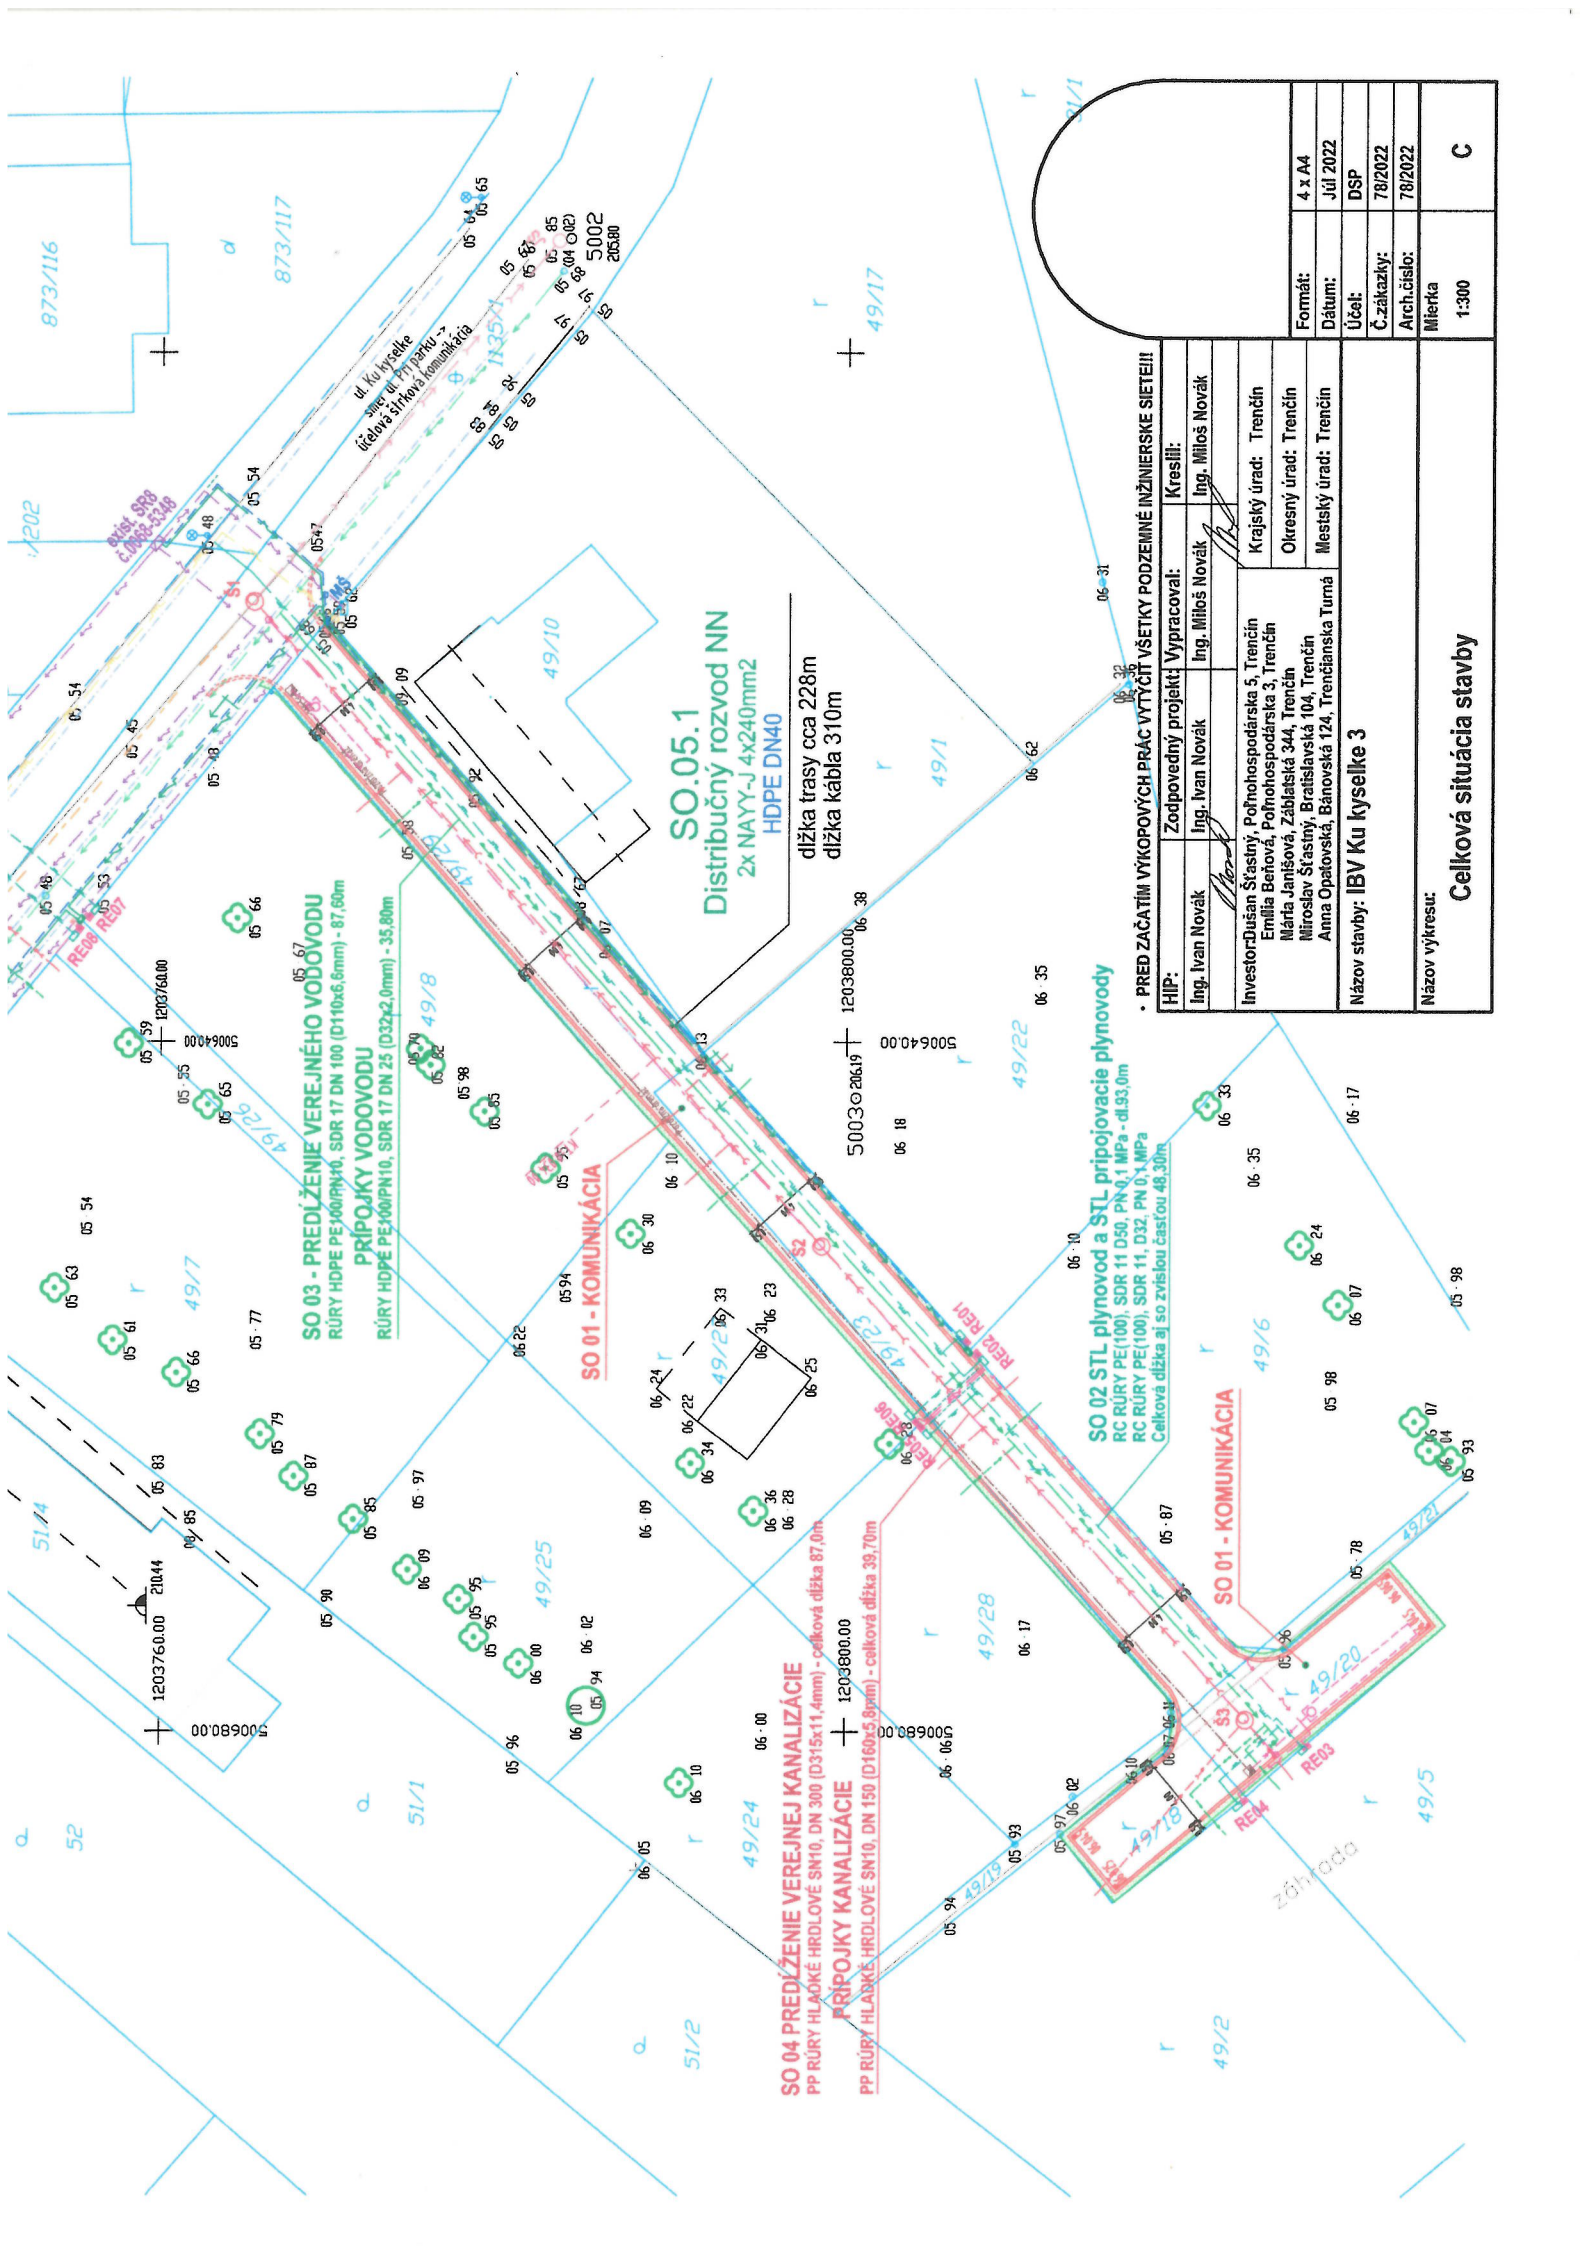

HIP:		Zodpovedný projekt: Ing. Ivan Novák		Kreslí: Ing. Miloš Novák	
• PRED ZAČATÍM VÝKONOVÝCH PRÁČ VYTYČÍ VŠETKY PODZEMNÉ INŽINIERSKÉ SIETI!!!		Ing. Ivan Novák		Ing. Miloš Novák	
Investor: Dušan Šťastný, Poľnohospodárska 5, Trenčín		Emília Beňová, Poľnohospodárska 3, Trenčín		Krajský úrad: Trenčín	
Mária Janišová, Zábalašská 344, Trenčín		Miroslav Šťastný, Bratislavská 104, Trenčín		Okresný úrad: Trenčín	
Anna Opatovská, Bánovská 124, Trenčianska Turná		Názov stavby: IBV Ku kyselke 3		Meštský úrad: Trenčín	
Názov výkresu: Celková situácia stavby		Formát: 4 x A4		Dátum: Júl 2022	
		Účel: DSP		Č.zakazky: 78/2022	
		Arch.číslo: 78/2022		Mierka: 1:300	
				C	