



● ●
● Podľa rozdeľovníka ●

Váš list číslo/zo dňa

Naše číslo

Vybavuje/linka

Považská Bystrica

OU-PB-OSZP-2022/010547-002

Mgr. Iveta Sinčáková/
+421424300193

20. 09. 2022

Vec

O z n á m e n i e o začatí vodoprávneho stavebného konania a nariadenie ústneho pojednávania

Obec Papradno, Papradno 315, 018 13 Papradno, IČO: 43 781 578, podala dňa 4.8.2022 na tunajšom úrade žiadosť o stavebné povolenie na líniovú vodnú stavbu „Rozšírenie verejného vodovodu a verejnej kanalizácie“.

Stavba je umiestnená na pozemkoch KN-C parc. č. 1673/1(LV nezaložený, KN-E parc. č. 4183/1) a KN-C parc. č. 1660/1 (LV nezaložený, KN-E parc. č. 4183/2) k. ú. Papradno.

Uvedeným dňom bolo začaté vodoprávne stavebné konanie.

Okresný úrad Považská Bystrica, odbor starostlivosti o životné prostredie, úsek štátnej vodnej správy v súlade s ustanovením § 73 zákona č. 364/2004 Z. z. o vodách a o zmene zákona SNR č. 372/1990 Zb. o priestupkoch v znení neskorších predpisov (vodný zákon) v platnom znení (ďalej len vodný zákon) a § 61 zákona č. 50/1976 Zb. o územnom plánovaní a stavebnom poriadku v znení neskorších zákonov, oznamuje začatie vodoprávneho stavebného konania dotknutým orgánom a známym účastníkom konania a súčasne nariaďuje na prejednanie predloženej žiadosti ústne pojednávanie na deň

24. októbra 2022 o 9.00 h

so stretnutím na Okresnom úrade Považská Bystrica, Centrum 1/1, konzultačná miestnosť v rámci klientskeho centra.

Do podkladov rozhodnutia možno nahliadnuť pred dňom ústneho pojednávania na tunajšom úrade v úradných hodinách (pondelok, utorok od 8,00 hod do 15,00 hod; streda od 8,00 hod do 17,00 hod; štvrtok od 8,00 hod do 15,00 hod; piatok od 8,00 hod do 14,00 hod) a pri ústnom pojednávaní.

Účastníci konania môžu svoje námietky k žiadosti o vodoprávne stavebné povolenie uplatniť najneskôr pri tomto ústnom pojednávaní, inak sa na ne neprihliadne. V rovnakej lehote môžu oznámiť svoje stanovisko dotknuté orgány.

Ak sa nechá niektorý z účastníkov konania zastupovať, jeho zástupca musí predložiť písomné plnomocenstvo s overeným podpisom toho účastníka konania, ktorý sa dal zastupovať.

Telefón
+421424300193

E-mail
oszp.pb@minv.sk

Internet

IČO
00151866

Číslo spisu
OU-PB-OSZP-2022/010547

Por.č.záznamu
002

Číslo záznamu
0046978/2022

Typ záznamu
Externý odoslaný záznam

Forma originálu
hodnoverná elektronická

Toto oznámenie bude vyvesené 15 dní na úradnej tabuli Obce Papradno, úradnej tabuli tunajšieho úradu, na webovom sídle tunajšieho úradu a na Centrálnej elektronickej úradnej tabuli.

Vyvesené dňa.....

Zvesené dňa.....

Odtlačok pečiatky, podpis.....

Doručí sa verejnou vyhláškou účastníkom konania:

Aut. Ing. Anna Koreníková, Tatranská 294/11, P. Bystrica,
Daniel Palko, Papradno 715 ,018 13 Papradno,
Zdurienčík Igor r. Zdurienčík, Pribišova 25,841 05 Bratislava - Karlova Ves,
Stránská Anna, Benešov u Semil, č. 97, ČR
Kompaník Miroslav, Rozkvet 2050/100, 017 01 Považská Bystrica,
Božena Kompaníková, Rozkvet 2050/100, 017 01 Považská Bystrica,
Kompaník Ján, Lánska 953/12, 017 01 Považská Bystrica,
Eva Kompaníková, Lánska 953/12, 017 01 Považská Bystrica,
Hlúšek Jozef, 018 13 Papradno č.227
Hlúšek Ján, SNP 1432/19 - 6, 017 01 Považská Bystrica
Hlúšková Oľga , Rozkvet 2053/108, 017 01 Považská Bystrica,
Ing. Žilinčík Ľuboš PhD., Na Štrande 1464/3, 924 01 Galanta,
Zuzana Žilinčíková, Na Štrande 1464/3, 924 01 Galanta,
Garabík Patrik, Klieština, č. 166, 018 02 Klieština,
Ing. Marguš Milan, Centrum II 80/17, 018 41 Dubnica nad Váhom,
Margušová Júlia, Papradno 264, 018 13 Papradno,
Slovenský pozemkový fond, Búdkova cesta 36, 81747 Bratislava 11

Ing. Daniela Benčová
vedúca odboru

Informatívna poznámka - tento dokument bol vytvorený elektronicke

Rozdeľovník k číslu OU-PB-OSZP-2022/010547-002

Obec Papradno, Papradno 315, 018 13 Papradno
Považská vodárenská spoločnosť, a.s., Nová 133, 017 01 Považská Bystrica 1
Slovenský vodohospodársky podnik š.p., Odštepny závod Piešťany, Správa povodia stredného Váhu I. Púchov,
Nimnica, 020 71 Nimnica
SPP - distribúcia, a.s., Mlynské nivy 44/b, 825 11 Bratislava 26
Stredoslovenská distribučná, a.s., Pri Rajčianke 2927/8, 010 47 Žilina 1

Krajský pamiatkový úrad Trenčín, K dolnej stanici 7282/20, 911 01 Trenčín 1

Okresný úrad Považská Bystrica, odbor odpadového hospodárstva, Centrum 1/1, 017 01 Považská Bystrica 1

Regionálny úrad verejného zdravotníctva Považská Bystrica, Slovenských partizánov 50/1130, 017 01 Považská Bystrica 1


Okresné riaditeľstvo Hasičského a záchranného zboru v Považskej Bystrici, Stred 46/6, 017 01 Považská Bystrica 1

Slovak Telekom, a.s., Bajkalská, 817 62 Bratislava-Staré Mesto

Orange Slovensko, a.s., Metodova 8, 821 08 Bratislava-Ružinov

O2 Slovakia, s.r.o., Einsteinova 24, 851 01 Bratislava-Petržalka

Národná agentúra pre sieťové a elektronické služby, Ulica Kollárova 543/8, Trnava

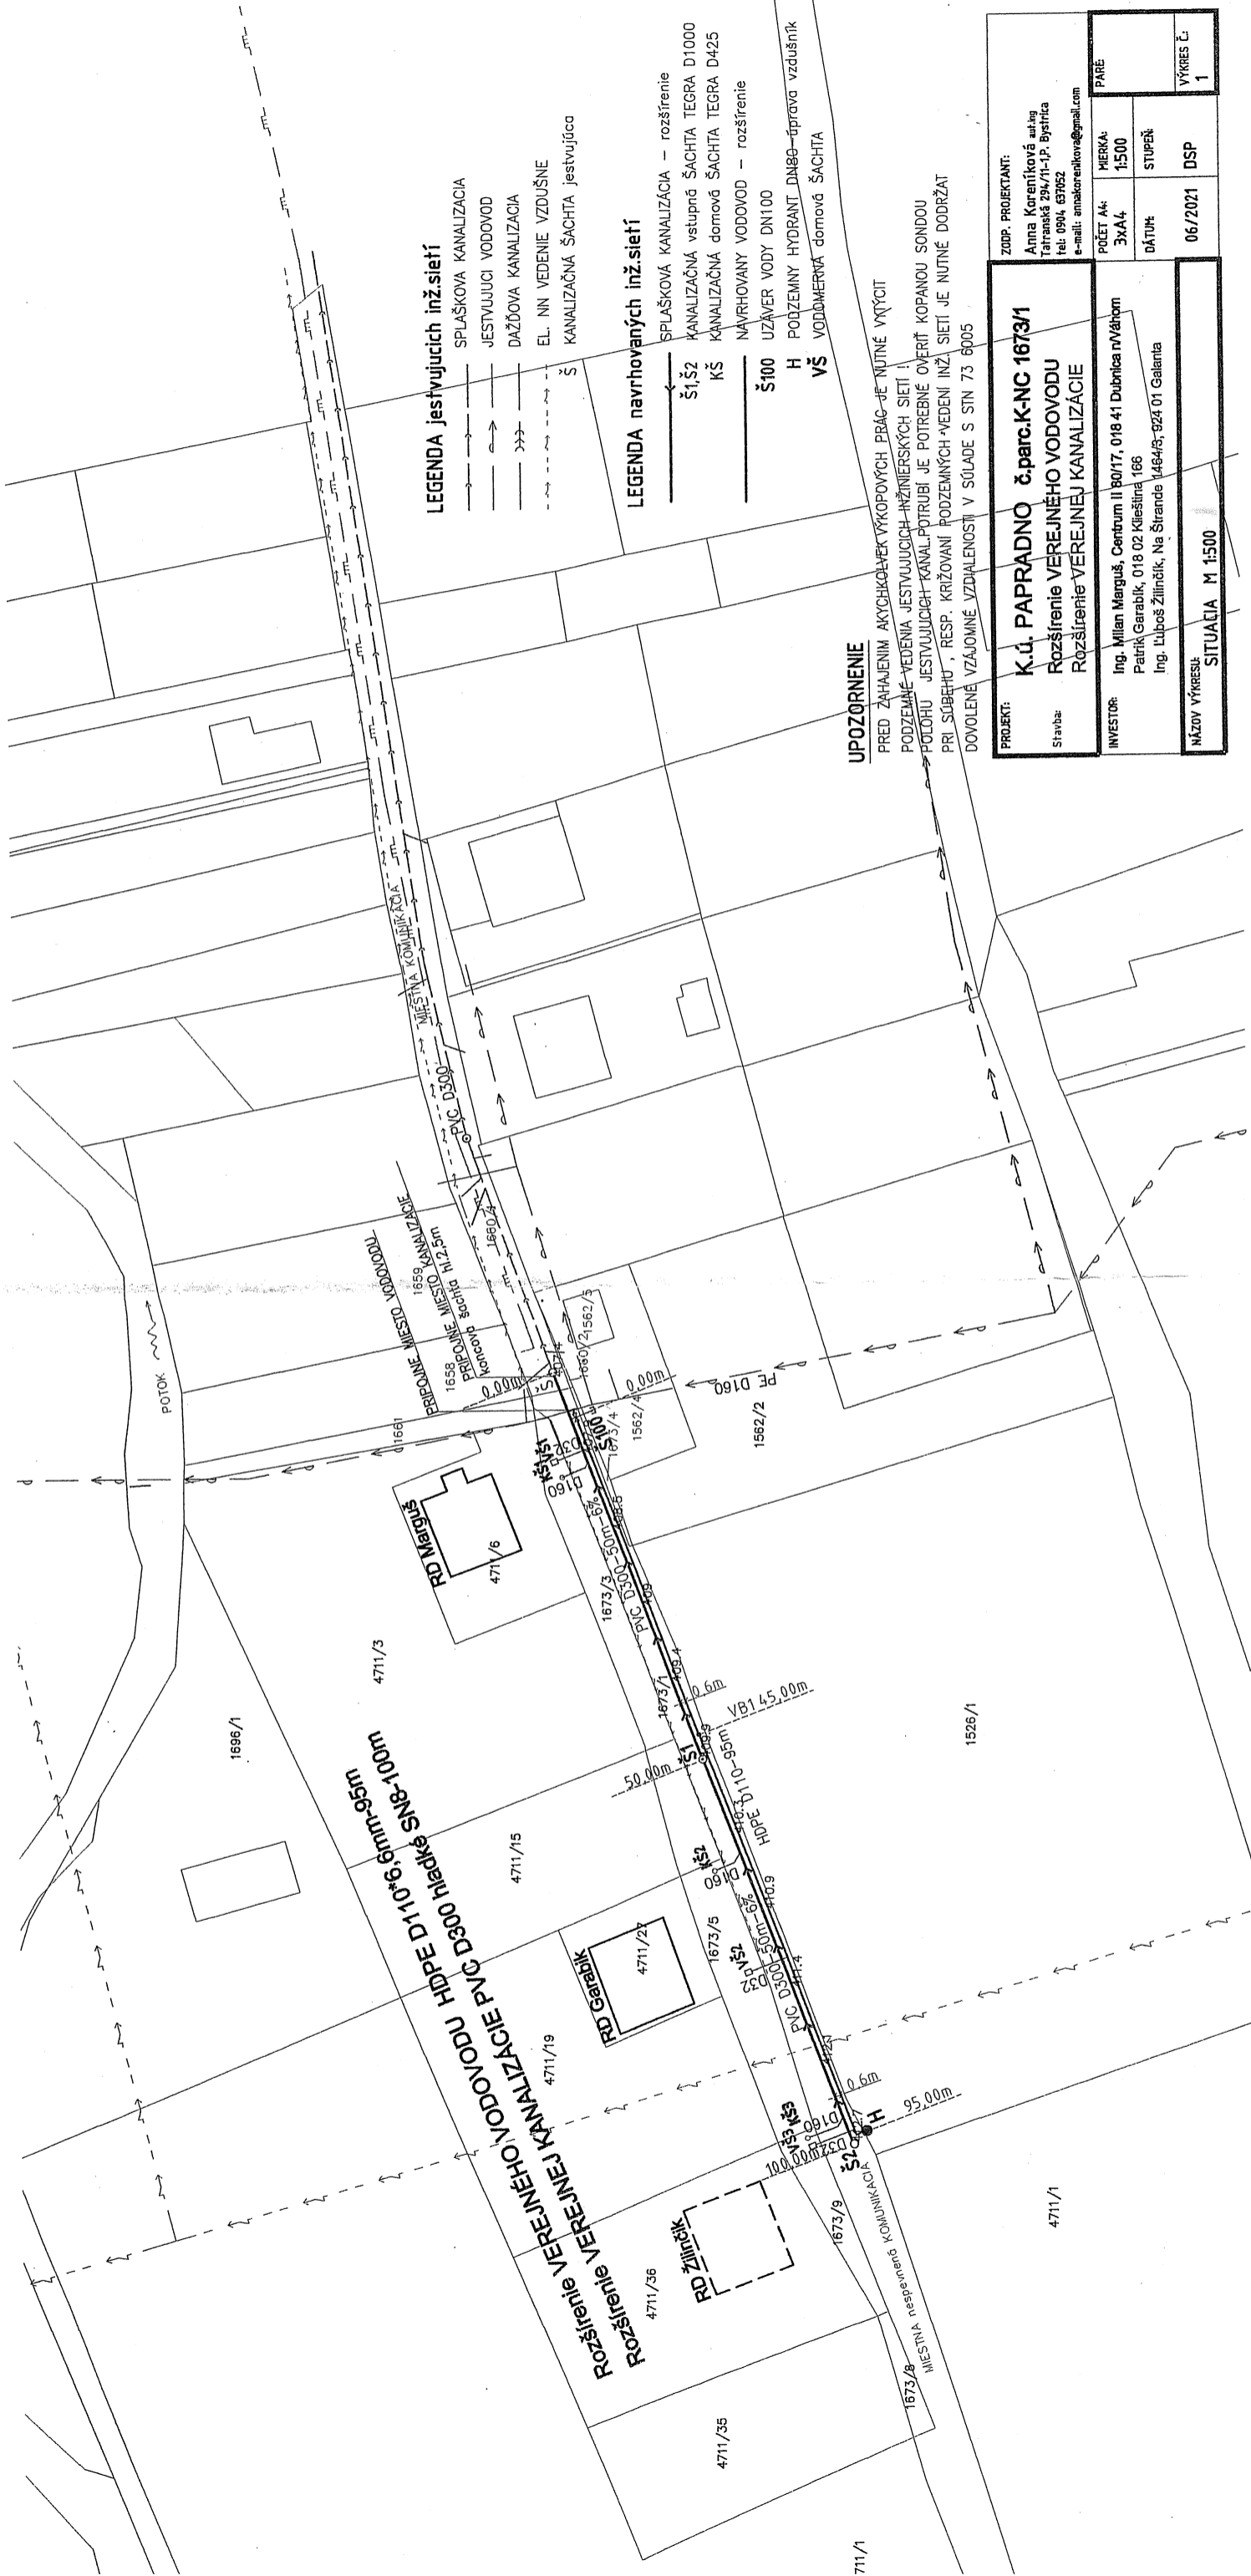

LEGENDA jestvujúcich inž.sietí

- SPLAŠKOVÁ KANALIZÁCIA
- JESTVUJÚCI VODOVOD
- DAŽĎOVÁ KANALIZÁCIA
- EL. NN. VEDENIE VZDUŠNE
- KANALIZAČNÁ ŠAHTA jestvujúca

LEGENDA navrhovaných inž.sietí

- SPLAŠKOVÁ KANALIZÁCIA — rozšírenie
- KANALIZAČNÁ vstupná ŠAHTA TEGRA D1000
- KANALIZAČNÁ domová ŠAHTA TEGRA D425
- NAVRHOVANÝ VODOVOD — rozšírenie
- UZÁVER VODY DN100
- H PODZEMNY HYDRANT DN80 — oprava vzdušník
- VŠ VODOMERNA domová ŠAHTA

UPOZORNENIE

PRED ZAHAIENIM AKÝCHKOLIEK VÝKOPOVÝCH PRÁČ JE NUTNÉ VYKÝCIť
 PODZEMNÉ VEDENIA JESTVUJÚCICH INŽINIERSKÝCH SIETÍ !
 POUŽITIE JESTVUJÚCICH KANAL. POTRUBÍ JE POTREBNÉ OVRÉŤ KOPANOU SONDOU
 PRI SÚBEHU, RESP. KRÍŽOVANÍ PODZEMNÝCH VEDENÍ INŽ. SIETÍ JE NUTNÉ DODRŽAŤ
 DOVOLENÉ VZÁJOMNÉ VZDIALENOSTI V SÚLADE S STN 73 6005

| | | | |
|---|---------------------------|------------------------|------------------------|
| PROJEKT: Anna Karamiková a.s. Tatarská 294/11-P, Bratislava tel: 094 67062 e-mail: amakaramikova@gmail.com | | PARÉ | |
| Strava: | POČET A4: 3x A4 | MERKA: 1:500 | VÝKRES Č.: 1 |
| INVESTOR: Ing. Milan Marguš, Centrum II 80/17, 018 41 Dubnica n/Váhom Patrik Garabik, 018 02 Kľeštiná 168 Ing. Ľuboš Žilincák, Na Štrandre 1464/3, 924 01 Galanta | DÁTUM: 06/2021 | STUPEŇ: DSP | |
| NÁZOV VÝKRESU: SITUÁCIA M 1:500 | | | |

K.Ú. PAPERADNO č.parc.K-NC 1673/1
Rozšírenie verejného vodovodu
Rozšírenie verejnej kanalizácie

Rozšírenie verejného vodovodu HDPE D110 6m-95m
 Rozšírenie verejnej kanalizácie PVC D300 rieká SN8-10m