



Podľa rozdeľovníka

Váš list číslo/zo dňa

Naše číslo

Vybavuje/linka

Prievidza

OU-PD-OSZP-2023/035952-004

Ing. Marta Gilanová/
+421 961572966

27. 11. 2023

Vec

Oznámenie o začatí konania - verejná vyhláška - vo veci povolenia vodnej stavby Diviaky nad Nitricou -
rozšírenie kanalizácie

Dňa 13.10.2023 podal stavebník obec Diviaky nad Nitricou, 972 25 Diviaky nad Nitricou č. 167 na Okresnom úrade Prievidza, odbore starostlivosti o životné prostredie žiadosť o vydanie povolenia na stavbu podľa § 26 zákona NR SR č. 364/2004 Z. z. o vodách a o zmene zákona SNR č. 372/1990 Zb. o priestupkoch v znení neskorších predpisov (vodný zákon) v platnom znení a § 58 zákona č. 50/1976 Zb. o územnom plánovaní a stavebnom poriadku v znení neskorších predpisov (stavebný zákon)

Stavby s názvom: Diviaky nad Nitricou – rozšírenie kanalizácie

na pozemkoch KN-C parc. č. 2/38, 2/39 a KN-E parc. č. 7 (IBV Kalinovská), na pozemkoch KN- E parc. č. 339 a 338 (Somorova Ves) a pozemkoch KN-C parc. č. 439/20 a 439/21 (IBV Vikárky) v kat. území Diviaky nad Nitricou.

Predmetom projektu je vybudovanie splaškovej kanalizácie PVC DN300 v troch lokalitách: Vikárky, Somorová Ves a Kalinovská v obci Diviaky nad Nitricou s odvedením splaškových vôd do ČOV Diviacka Nová Ves. Stavba bude realizovaná uložením gravitačného potrubia PVC DN300 celkovej dĺžky 829,7 m. Ku každej nehnuteľnosti sa vybuduje kanalizačná odbočka z PVC rúr DN150 ukončená revíznou šachtou PP DN400 s poklopom.

Obec Diviacka Nová Ves ako príslušný stavebný úrad vydala dňa 13.10.2023 pod č. 279/2023/DNV/377/SOÚ rozhodnutie o umiestnení líniovej stavby „Diviaky nad Nitricou – rozšírenie kanalizácie“, rozhodnutie nadobudlo právoplatnosť dňa 22.11.2023.

Dňa 23.11.2023 pod číslom 279/2023/DNV/450/SOÚ vydala obec Diviacka Nová Ves v zastúpení Spoločným obecným úradom v Novákoch súhlas podľa § 120 ods. 2 zákona č. 50/1976 Zb. o územnom plánovaní a stavebnom poriadku v znení neskorších predpisov (stavebný zákon) pre vydanie povolenia špeciálnym stavebným úradom.

Dňom podania žiadosti bolo začaté vodoprávne konanie.

Okresný úrad Prievidza, odbor starostlivosti o životné prostredie, štátna vodná správa v súlade s ustanovením § 18 zákona č. 71/1967 Zb. o správnom konaní v znení neskorších predpisov a s ustanovením § 73 ods. 5 vodného zákona oznamuje začatie vodoprávneho konania dotknutým orgánom štátnej správy a známym účastníkom a vzhľadom na to, že vodohospodárskemu orgánu sú pomery staveniska dobre známe a žiadosť poskytuje dostatočný podklad pre posúdenie stavby, upúšťa od miestneho šetrenia a ústneho rokovania.

Telefón
+421961572960

E-mail
oszp.pd@minv.sk

Internet
www.minv.sk

IČO
00151866

Číslo spisu
OU-PD-OSZP-2023/035952

Por.č.záznamu
004

Číslo záznamu
0065616/2023

Typ záznamu
Kombinovaný odoslaný záznam

Forma originálu
hodnoverná elektronická

Oboznámiť sa z podkladmi rozhodnutia je možné po dohovore cez e-mailovú adresu: marta.gilanova@minv.sk alebo po dohovore na telefónnom čísle: 0961 572 966 na Okresnom úrade Prievidza, odbore starostlivosti o životné prostredie, Ulica G. Švéniho 3H, Prievidza.

Účastníci konania a orgány štátnej správy môžu uplatniť svoje námietky a pripomienky najneskôr do 8 dní odo dňa doručenia tohto oznámenia, na neskôr podané námietky sa neprihliadne. V rovnakej lehote môžu oznámiť svoje stanoviská dotknuté orgány štátnej správy a obce. Ak niektorý z orgánov štátnej správy potrebuje na riadne posúdenie dlhší čas, predĺži vodohospodársky orgán na jeho žiadosť lehotu pred jej uplynutím. Podľa § 61 ods. 6 zákona č. 50/1976 Zb. o územnom plánovaní a stavebnom poriadku v znení neskorších predpisov (stavebný zákon), ak dotknutý orgán štátnej správy v určenej alebo predĺženej lehote neoznámí svoje záväzné stanovisko podľa § 140b stavebného zákona k povolojavej stavbe, predpokladá sa, že so stavbou z hľadiska ním sledovaných záujmov súhlasí.

Toto oznámenie sa doručuje verejnou vyhláškou podľa § 26 ods. 1,2 správneho poriadku v spojení s § 73 ods. 4 vodného zákona z dôvodu líniovej stavby musí byť vyvesené po dobu 15 dní spôsobom v mieste obvyklým v meste, na úradnej tabuli a na webovom sídle orgánu štátnej vodnej správy. Posledný deň tejto lehoty je dňom doručenia rozhodnutia. Obec Diviaky nad Nitricou žiadame verejnú vyhlášku s vyznačeným dňom vyvesenia a zvesenia vrátiť na Okresný úrad Prievidza, odbor starostlivosti o životné prostredie.

Vyvesená dňa:

Pečiatka a podpis oprávnenej osoby:

Zvesená dňa:

Pečiatka a podpis oprávnenej osoby

Príloha k verejnej vyhláške

1. situácia vodnej stavby

Doručí sa:

1. Okresný úrad Prievidza, OSZP, ŠSOPaK a ŠSOH

Ing. Darina Mjartanová
vedúca odboru

Informatívna poznámka - tento dokument bol vytvorený elektronicky

Rozdeľovník k číslu OU-PD-OSZP-2023/035952-004

Obec Diviaky nad Nitricou, Diviaky nad Nitricou, 972 25 Diviaky nad Nitricou
Murgaš Consulting s.r.o., Zlatná 732/23, 972 17 Kaniaňka
HYCOPROJEKT, akciová spoločnosť, Prešovská 55, 821 02 Bratislava-Ružinov
Stredoslovenská vodárenská spoločnosť, a.s., Partizánska cesta 5, 974 01 Banská Bystrica 1
Stredoslovenská vodárenská prevádzková spoločnosť, a.s., Partizánska cesta 5, 974 01 Banská Bystrica 1

SPP - distribúcia, a.s., Mlynské nivy 44b, 825 11 Bratislava-Ružinov
Slovak Telekom, a.s., Bajkalská, 817 62 Bratislava-Staré Mesto
Stredoslovenská distribučná, a.s., Pri Rajčianke 2927/8, 010 47 Žilina 1
Krajský pamiatkový úrad Trenčín, pracovisko Prievidza, Nová ulica 2, 971 01 Prievidza 1
OKRESNÝ ÚRAD PRIEVIDZA, ODBOR STAROSTLIVOSTI O ŽIVOTNÉ PROSTREDIE, G. Švéniho 3H, 971
01, Prievidza



Spoločný obecný úrad v Novákoch
 Značka: 279/2023/EX/157/1501
 Nový dňa: 13.10.2023
 Na tento stavebný obvod bolo
 vydané územné rozhodnutie
 Počet: 2/16/21

- LEGENDA**
- NAVRHOVANÁ KANALIZÁCIA - GRAVITAČNÁ
 - NAVRHOVANÉ DOMOVÉ ODOBOČENIE
 - NAPROJEKTOVANÁ KANALIZÁCIA - GRAVITAČNÁ - PD Z ROKU 2014
 - NAPROJEKTOVANÁ KANALIZÁCIA - VŤLAČNÉ POTRUBIE - PD Z ROKU 2014
 - NAPROJEKTOVANÁ KANALIZÁCIA PREČERPÁVACIA STANICA - PD Z ROKU 2014
 - NAPROJEKTOVANÁ DOMOVÉ ODOBOČENIE - PD Z ROKU 2014
 - KATASTRÁLNA MAPA KN-C
 - KATASTRÁLNA MAPA KNE

Strednicový systém: S-JTSK
 Výškový systém: Snpv



Projektant:

HYCO PROJEKT a.s.
 Prešovská 65, 021 02 Prešov
 Tel.: 0911 422 471


DOKUMENTÁCIA PRE STAVEBNÉ POVOLENIE

Vypracoval:	Ing. TOMANOVÁ	H.P.:	Ing. KRČMARÍK	Kontrola:	Ing. KRČMARÍK
Krešlil:		Investor:	obec Diviaky nad Nitricou		

DIVIAKY NAD NITRICOU - ROZŠÍRENIE KANALIZÁCIE

Príloha:	SITUÁCIA NA KATASTRÁLNOH PODKLADE	Č. prílohy:	D.2	Č. úpravy:	5
----------	-----------------------------------	-------------	-----	------------	---

Formát:	A4
Dátum:	06.2023
Arch. č.:	0479
Zák. číslo:	9/2023
Maľba:	1:2000

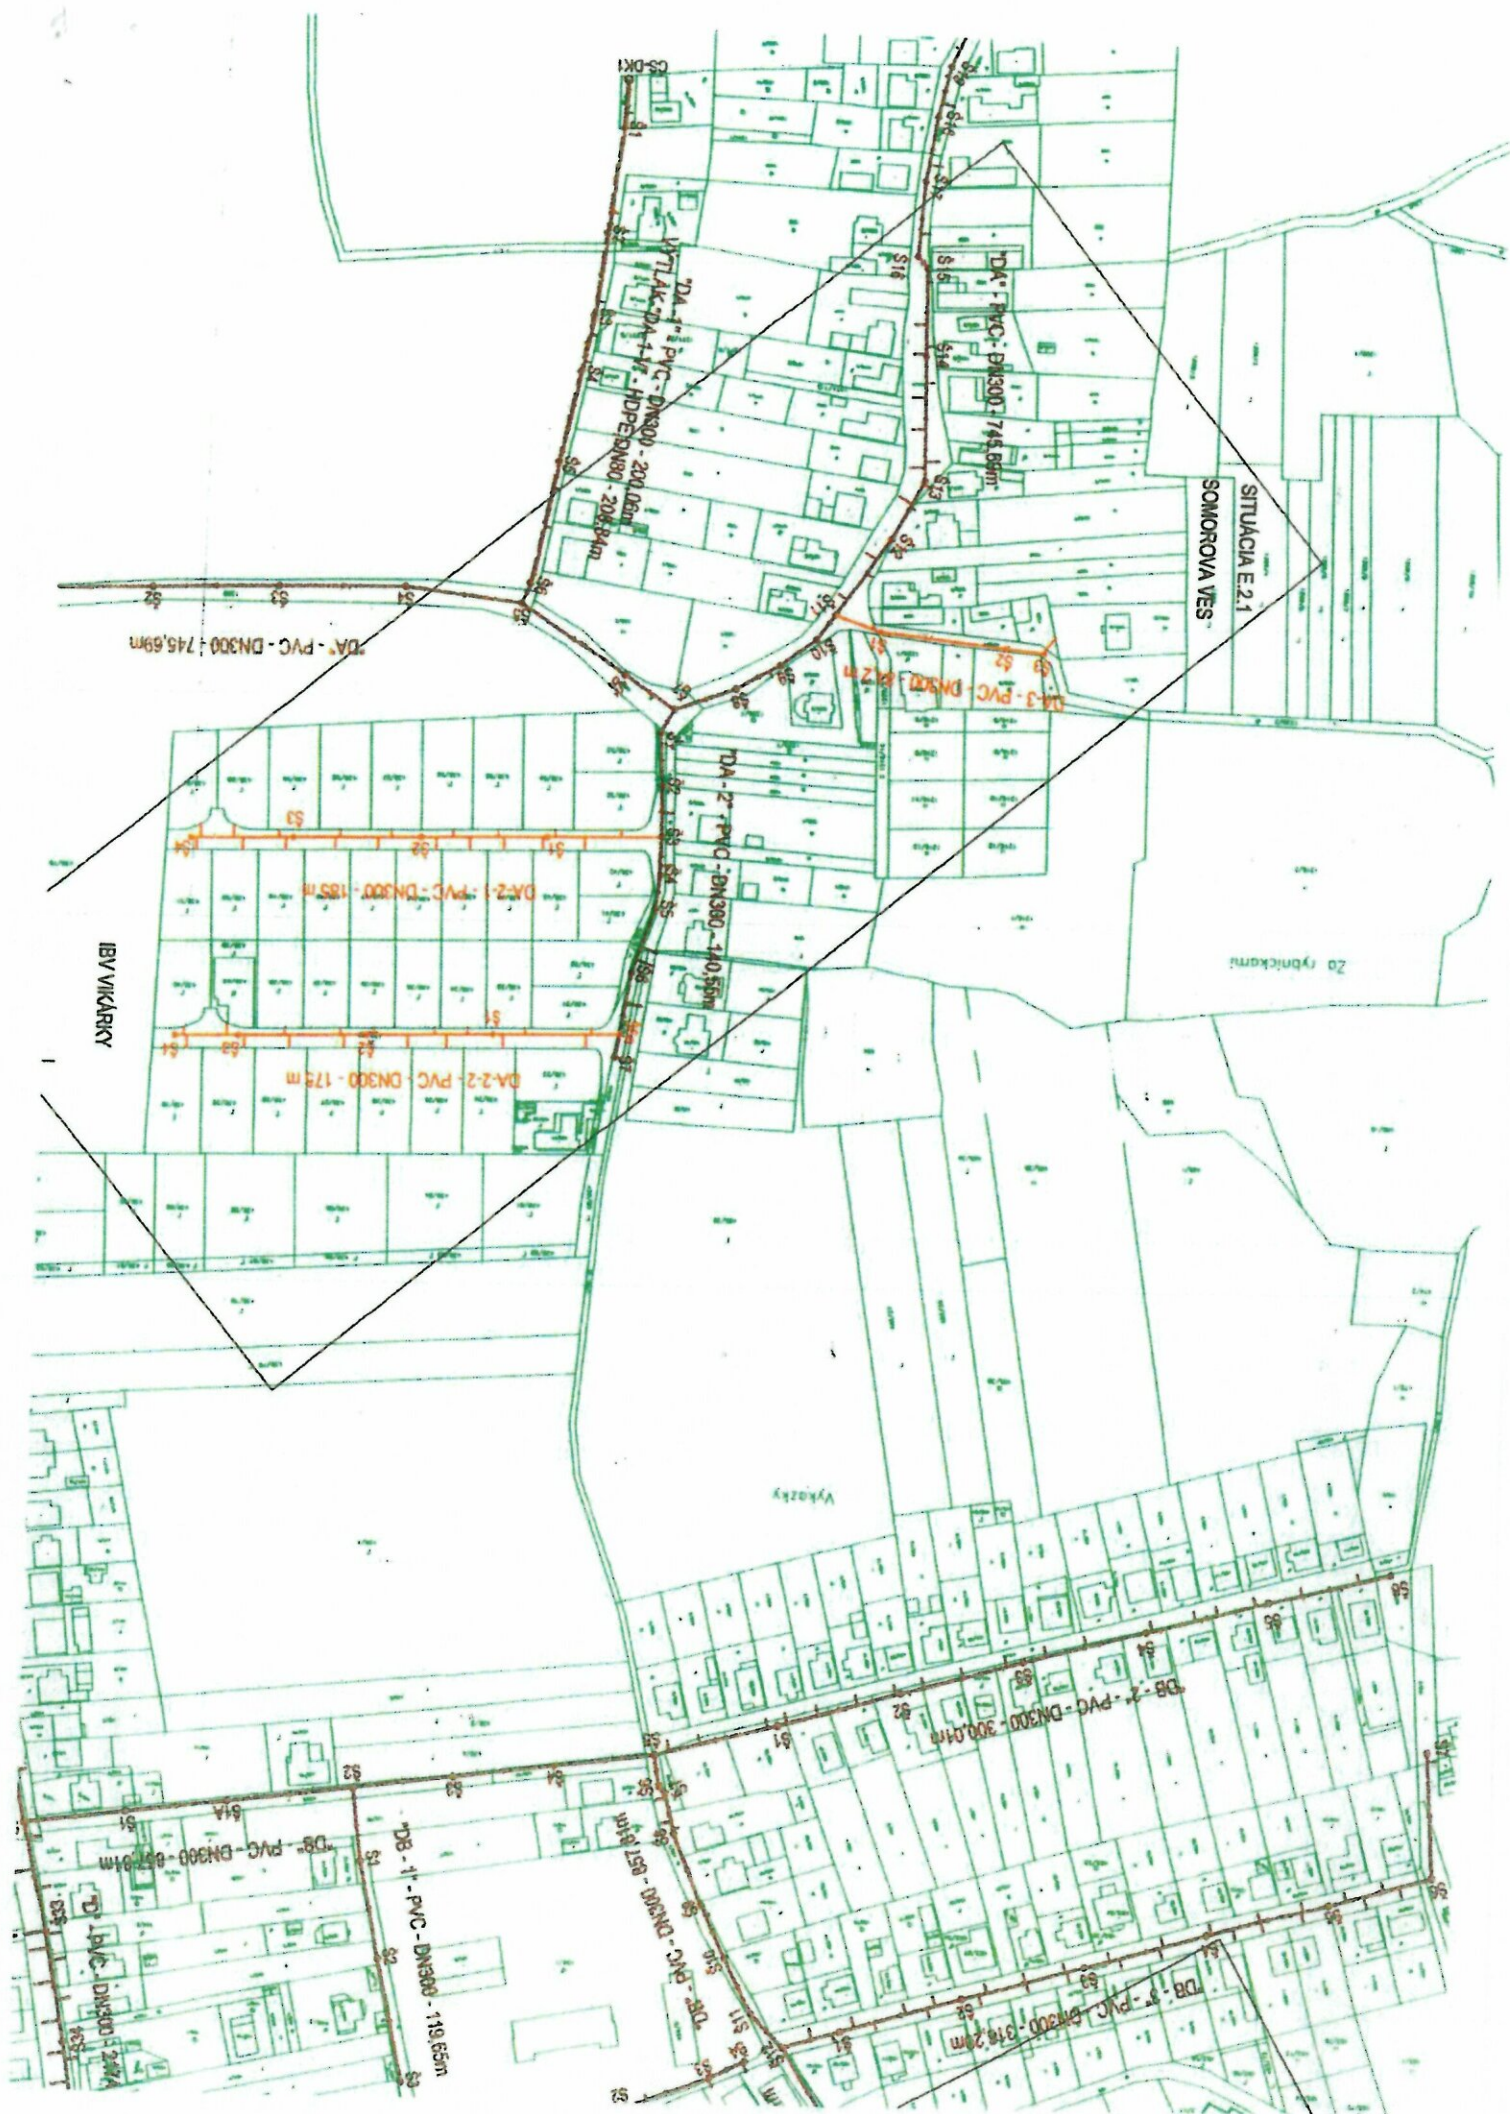

Registratúrne číslo záznamu: 0065616/2023

Vec: Oznámenie o začatí konania - verejná vyhláška - vo veci povolenia vodnej stavby Diviaky nad Nitricou - rozšírenie kanalizácie

Parafa	Dátum/čas	Meno	Pozícia	Org.útvár	Funkcia	V zast.	Zastúpil	Poznámka
Schválené	27.11.2023 09:13	Mjartanová Darina, Ing.	vedúci	OU-PD- OSZP	vedúca odboru	Nie		