

101

Okresný úrad
odbor bezpečnosti ŽP
Prievidza

Okresný úrad Prievidza -10-	
Došlo dňa: 09. 11. 2021	
Ev. č. záznamu:	Číslo spisu:
Prihody/lisy:	Vybavuje:

Váš list číslo/zo dňa

Naše číslo
H. 2021

Vybavuje
Hamacek
0908/923 726

Čadca
H. 2021

VEC:

Oznámenie o nevyhnutnom výrube drevín pod el. vedením

V zmysle Zákona č. 326/2005 o lesoch § 32, odst. 1, Vám oznamujeme nevyhnutný výrub náletových drevín v existujúcom ochrannom pásme elektrického vedenia. Výrub bude prevedený pod el. vedením:

H0 kV, vedenie č. 114/856 TR: Bystrica - 75240
ktoré prechádza k. ú. Bystrica p.b.č. 7
k. ú. Čandáry p.b.č. 7
k. ú. Osľany p.b.č. 7

Pre zabezpečenie plynulej a hlavne bezporuchovej prevádzky tohto vedenia v zmysle zákona č. 251/2012 o energetike § 11, odst. 1 tohto zákona držiteľ povolenia na podnikanie v energetike (resp. vykonávateľ výrubov) môže vo verejnom záujme odstraňovať a okliesňovať stromy a iné porasty ohrozujúce bezpečnosť a spoľahlivosť prevádzky energetických zariadení. Ochranné pásmo podľa § 43 zákona č. 251/2012 Z.z. je definované u H0 kV vedení, ako kolmá vzdialenosť 15 m od krajného vodiča na obe strany.


Predpokladané :
- začatie výrubu :
- ukončenie výrubu :

H. 2021
H. 2021

Za porozumenie vopred ďakujeme.

S pozdravom



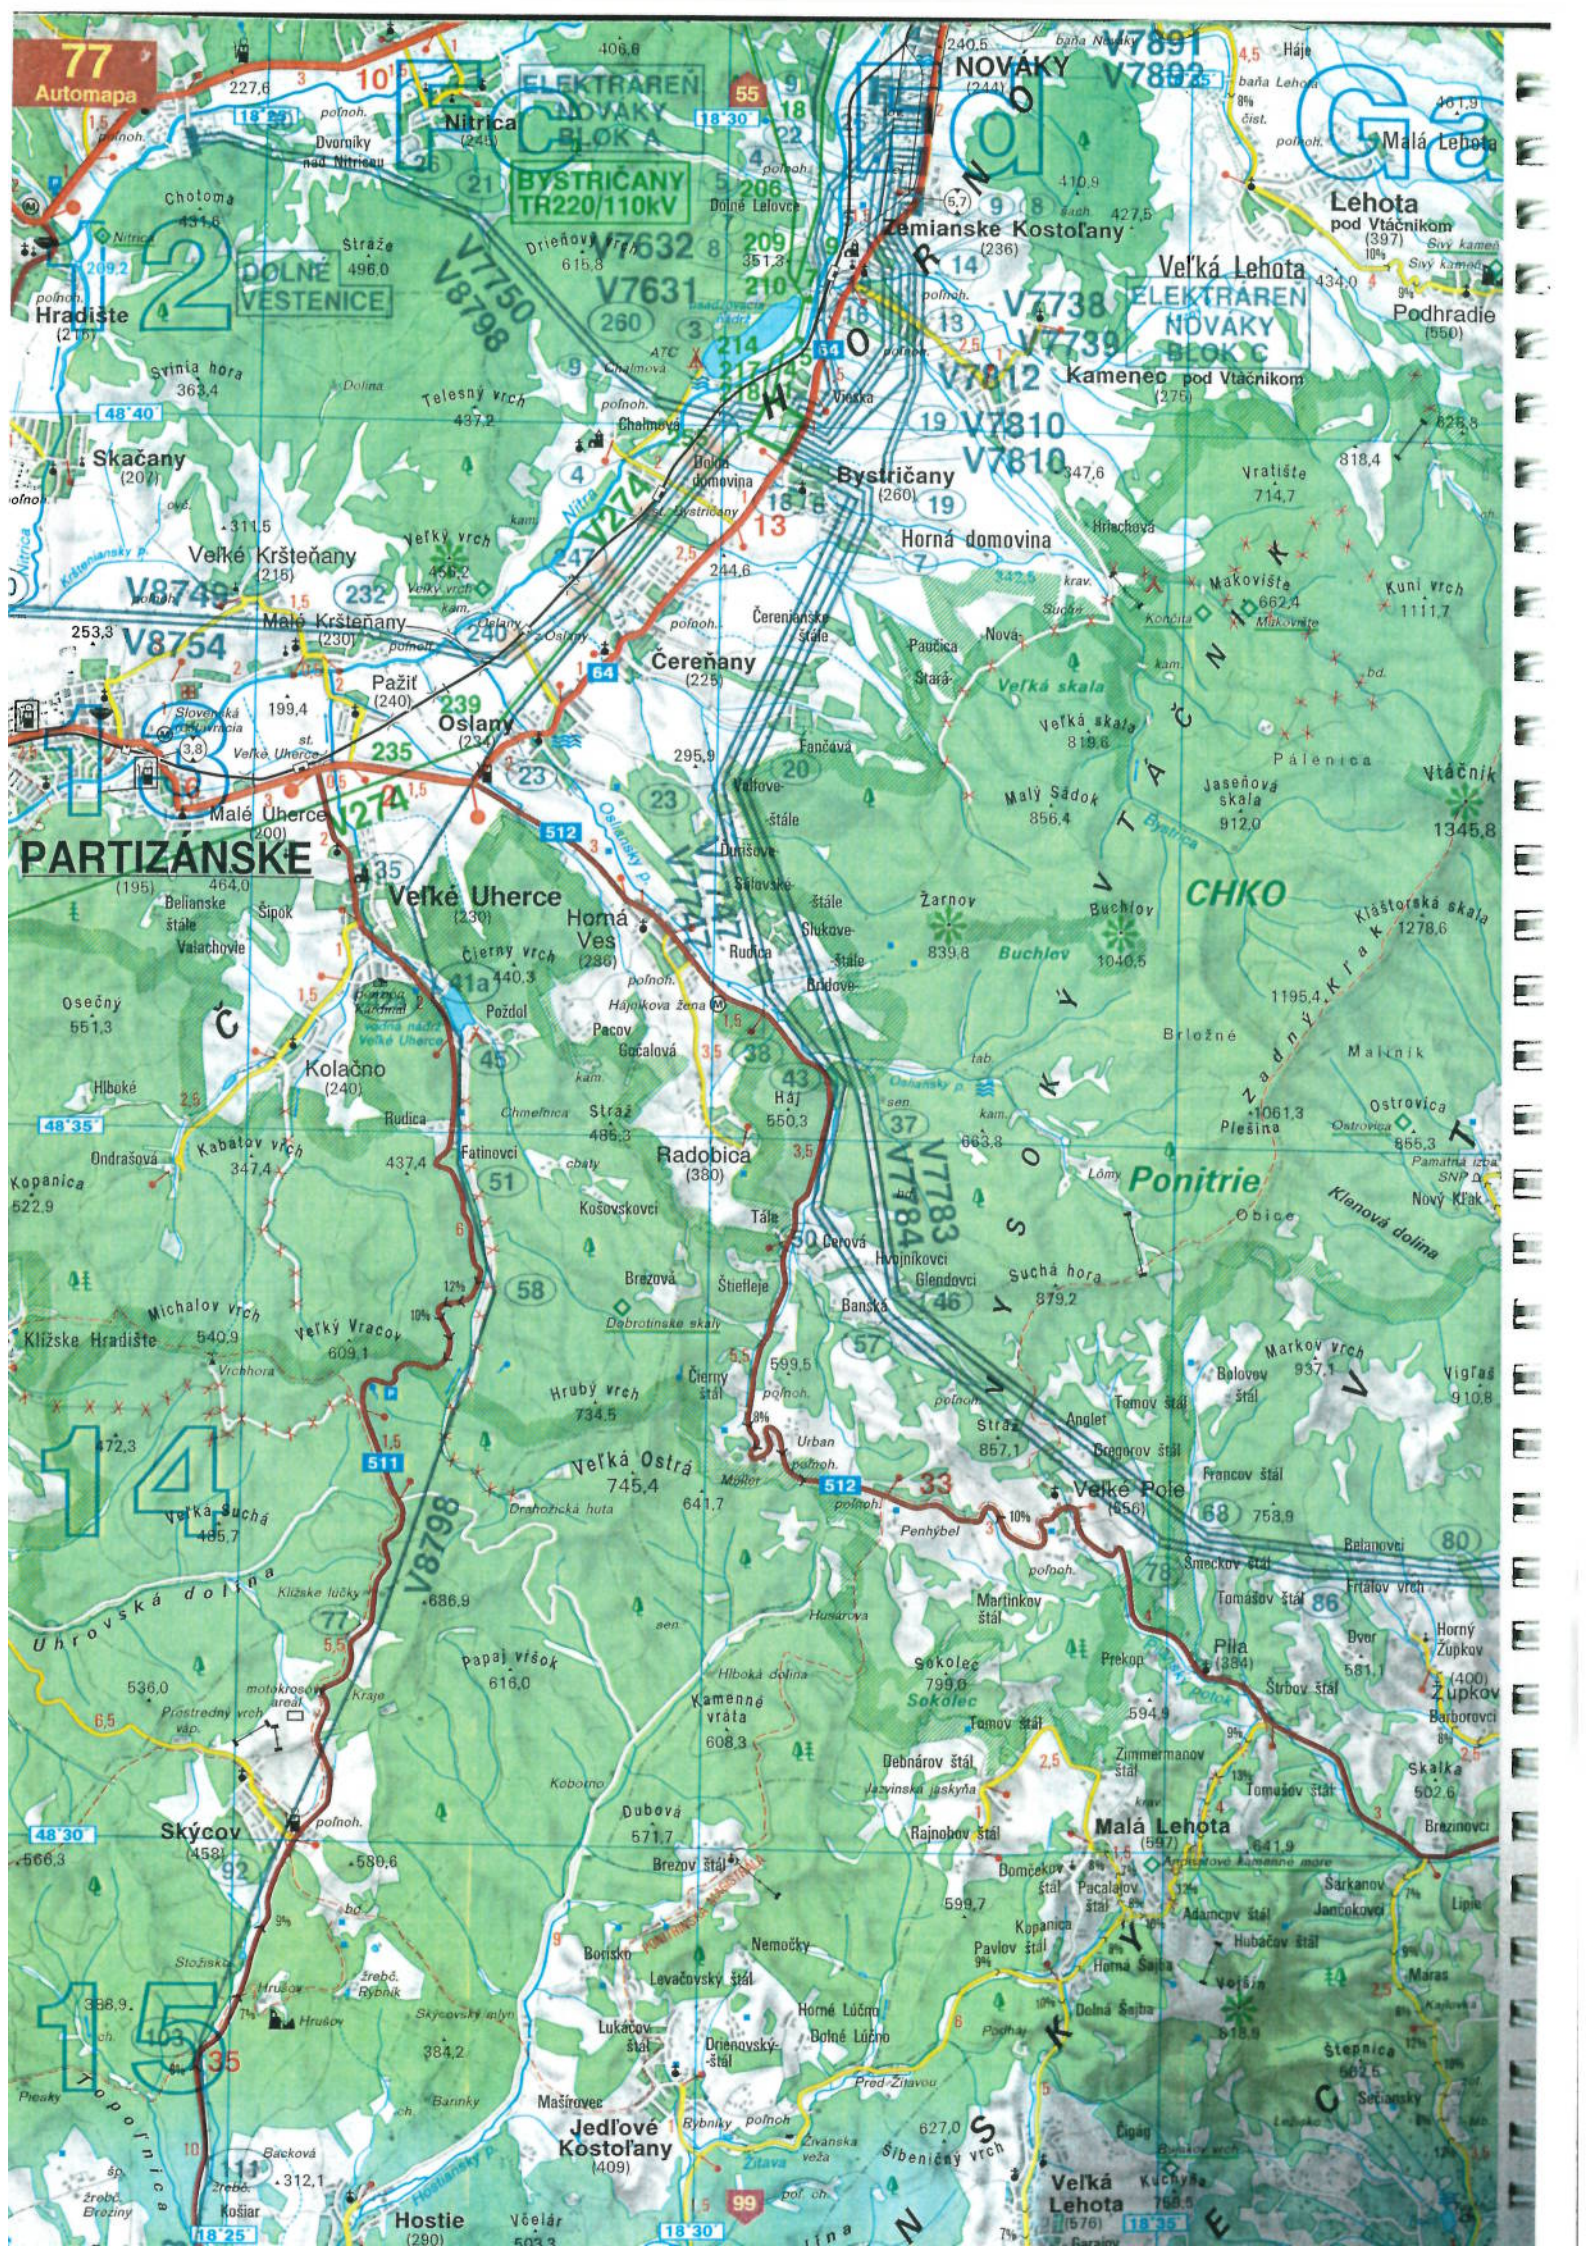

77
Automapa

PARTIZÁNSKE

14

403

18 25

Nitricá (241)

Veľké Uherce (230)

Veľká Ostrá (745.4)

Hostie (290)

NOVÁKY (244)

Cereňany (225)

Veľké Pole (556)

Jedľové Kostofány (409)

Lehota pod Vtáčnikom (397)

Malá Lehota (550)

Malá Lehota (597)

Veľká Lehota (676)

ELEKTÁREN NOVÁKY BLOK A

BYSTRICANY TR220/110kV

V7632

V7631

V7891

V7892

V7738

V7739

V7812

V7810

V7810

