



Stredoslovenská vodárenská  
prevádzková spoločnosť, a.s.

Okresný úrad Prievidza -10-	
Došlo dňa: <b>05. 01. 2022</b>	
Prílohy/lysty:	Vybavuje:
55/2022	Ok. P. B. 05.01.2022/011827

Okresný úrad Prievidza  
odbor starostlivosti o životné prostredie  
G. Švéniho 3H  
971 01 Prievidza

Naša značka  
55/2022

Vaša značka

Vybavuje  
Gabala  
905 365166

V Prievidzi  
05.01.2022

## VEC: OZNÁMENIE VÝRUBU PODĽA OSOBNÉHO PREDPISU

Podľa ust. § 47 ods. 7 zákona NR SR č. 543/2002 Z.z. o ochrane prírody a krajiny v znení neskorších predpisov oznamujeme výrub drevín:

Dátum výrubu: Od 24.01.2022  
druh pozemku: Záhrada, Ostatná plocha  
parcelné číslo pozemku: KN-C p. č. 2548/116, 2548/134, 1937/3, 2548/65, 2548/77, 2548/76  
katastrálne územie: Bojnice  
vlastník pozemku podľa listu vlastníctva: 1.Unipharma -1.Slovenská lekárnická akciová spoločnosť, Opatovská cesta 4. Bojnice 972 01

z dôvodu uvedeného v ust. § 47 ods. 4 písm. e) cit. zákona („ak oprávnenie alebo povinnosť výrubu vyplýva z osobitných predpisov“):

**uviesť predpis:** § 20 odst. 1 pís. b) zák. č. 442/2002 Z.z. v znení neskorších predpisov o verejných vodovodoch a verejných kanalizáciách a o zmene a doplnení zákona č. 276/2001 Z.z. o regulácii v sieťových odvetviach.

### **Rozsah a iné okolnosti výrubu, príp. dôvod výrubu:**

Náletové dreviny v ochrannom pásme verejnej kanalizácie DN 300 v extraviláne k.ú. Bojnice v počte 13 ks (lipa, dub, javor, tuja, jaseň). Obvod kmeňa meraný vo výške 1,3 m je od 0,4 do 1,5 m. Uvedené dreviny sa nachádzajú priamo nad potrubím VK a v jeho ochrannom pásme. Ich koreňový systém prerastá do potrubia, čo spôsobuje zníženie prietoku potrubia, jeho upchávanie s možným výtokom splaškov na terén, deštrukciu potrubia a celkovú škodu na majetku.

V zmysle ustanovenia § 19 ods. 5 pís. b) zák. č. 442/2002 Z.z. v znení neskorších predpisov o verejných vodovodoch a verejných kanalizáciách a o zmene a doplnení zákona č. 276/2001 Z.z. o regulácii v sieťových odvetviach je v pásme ochrany **zakázané vysádzať trvalé porasty**.

### **Prehlasujem, že na uvedené dreviny sa nevzťahuje ust. § 47 ods. 3 cit. zákona.**

Vyplnenie tohto oznámenia sa považuje za súhlas v zmysle § 7 zákona NR SR č.428/2002 Z.z. o ochrane osobných údajov v znení neskorších predpisov so spracúvaním svojich osobných údajov. Osobné údaje budú spracované na účel vymedzený osobitným zákonom. Tento súhlas sa vzťahuje na tie osobné údaje, ktoré sú uvedené v žiadosti. Beriem na vedomie, že údaje môžu

Stredoslovenská vodárenská prevádzková spoločnosť, a.s.

Partizánska cesta 5, 974 01 Banská Bystrica  
Call centrum 0850 111 234 | e-mail: info@stvps.sk | www.stvps.sk | www.veolia.sk  
IČO: 36 644 030 | DIČ: 2022 1022 36 | IČ DPH: SK 2022 1022 36  
Občiansky register Okresného súdu v Banskej Bystrici v oddieli 5a, vložka č. 840/S  
Bankové spojenie: Tatra banka, a.s. IBAN: SK77 1100 0000 0026 2410 7235




vzťahuje na tie osobné údaje, ktoré sú uvedené v žiadosti. Beriem na vedomie, že údaje môžu spracúvať len poverené osoby, ktoré sú povinné dodržiavať ust. zákona NR SR č.428/2002 Z.z., a že spracované údaje budú archivované a likvidované v súlade s platnými právnymi predpismi.

Prílohy – snímka s katastrálnej mapy s vyznačením dotknutých parciel

- snímka z katastrálnej mapy – ortofoto
- snímka s vyznačením trasy VK
- snímka s vyznačením trasy VK - ortofoto
- list vlastníctva č. 2751

STREDOSLOVENSKÁ VODÁRENSKÁ  
PREVÁDZKOVÁ SPOLOČNOSŤ  
akciová spoločnosť ③  
974 01 BANSKÁ BYSTRICA

.....  
JUDr. Vladimír Andrejovský  
riaditeľ Závodu 03 Prievidza

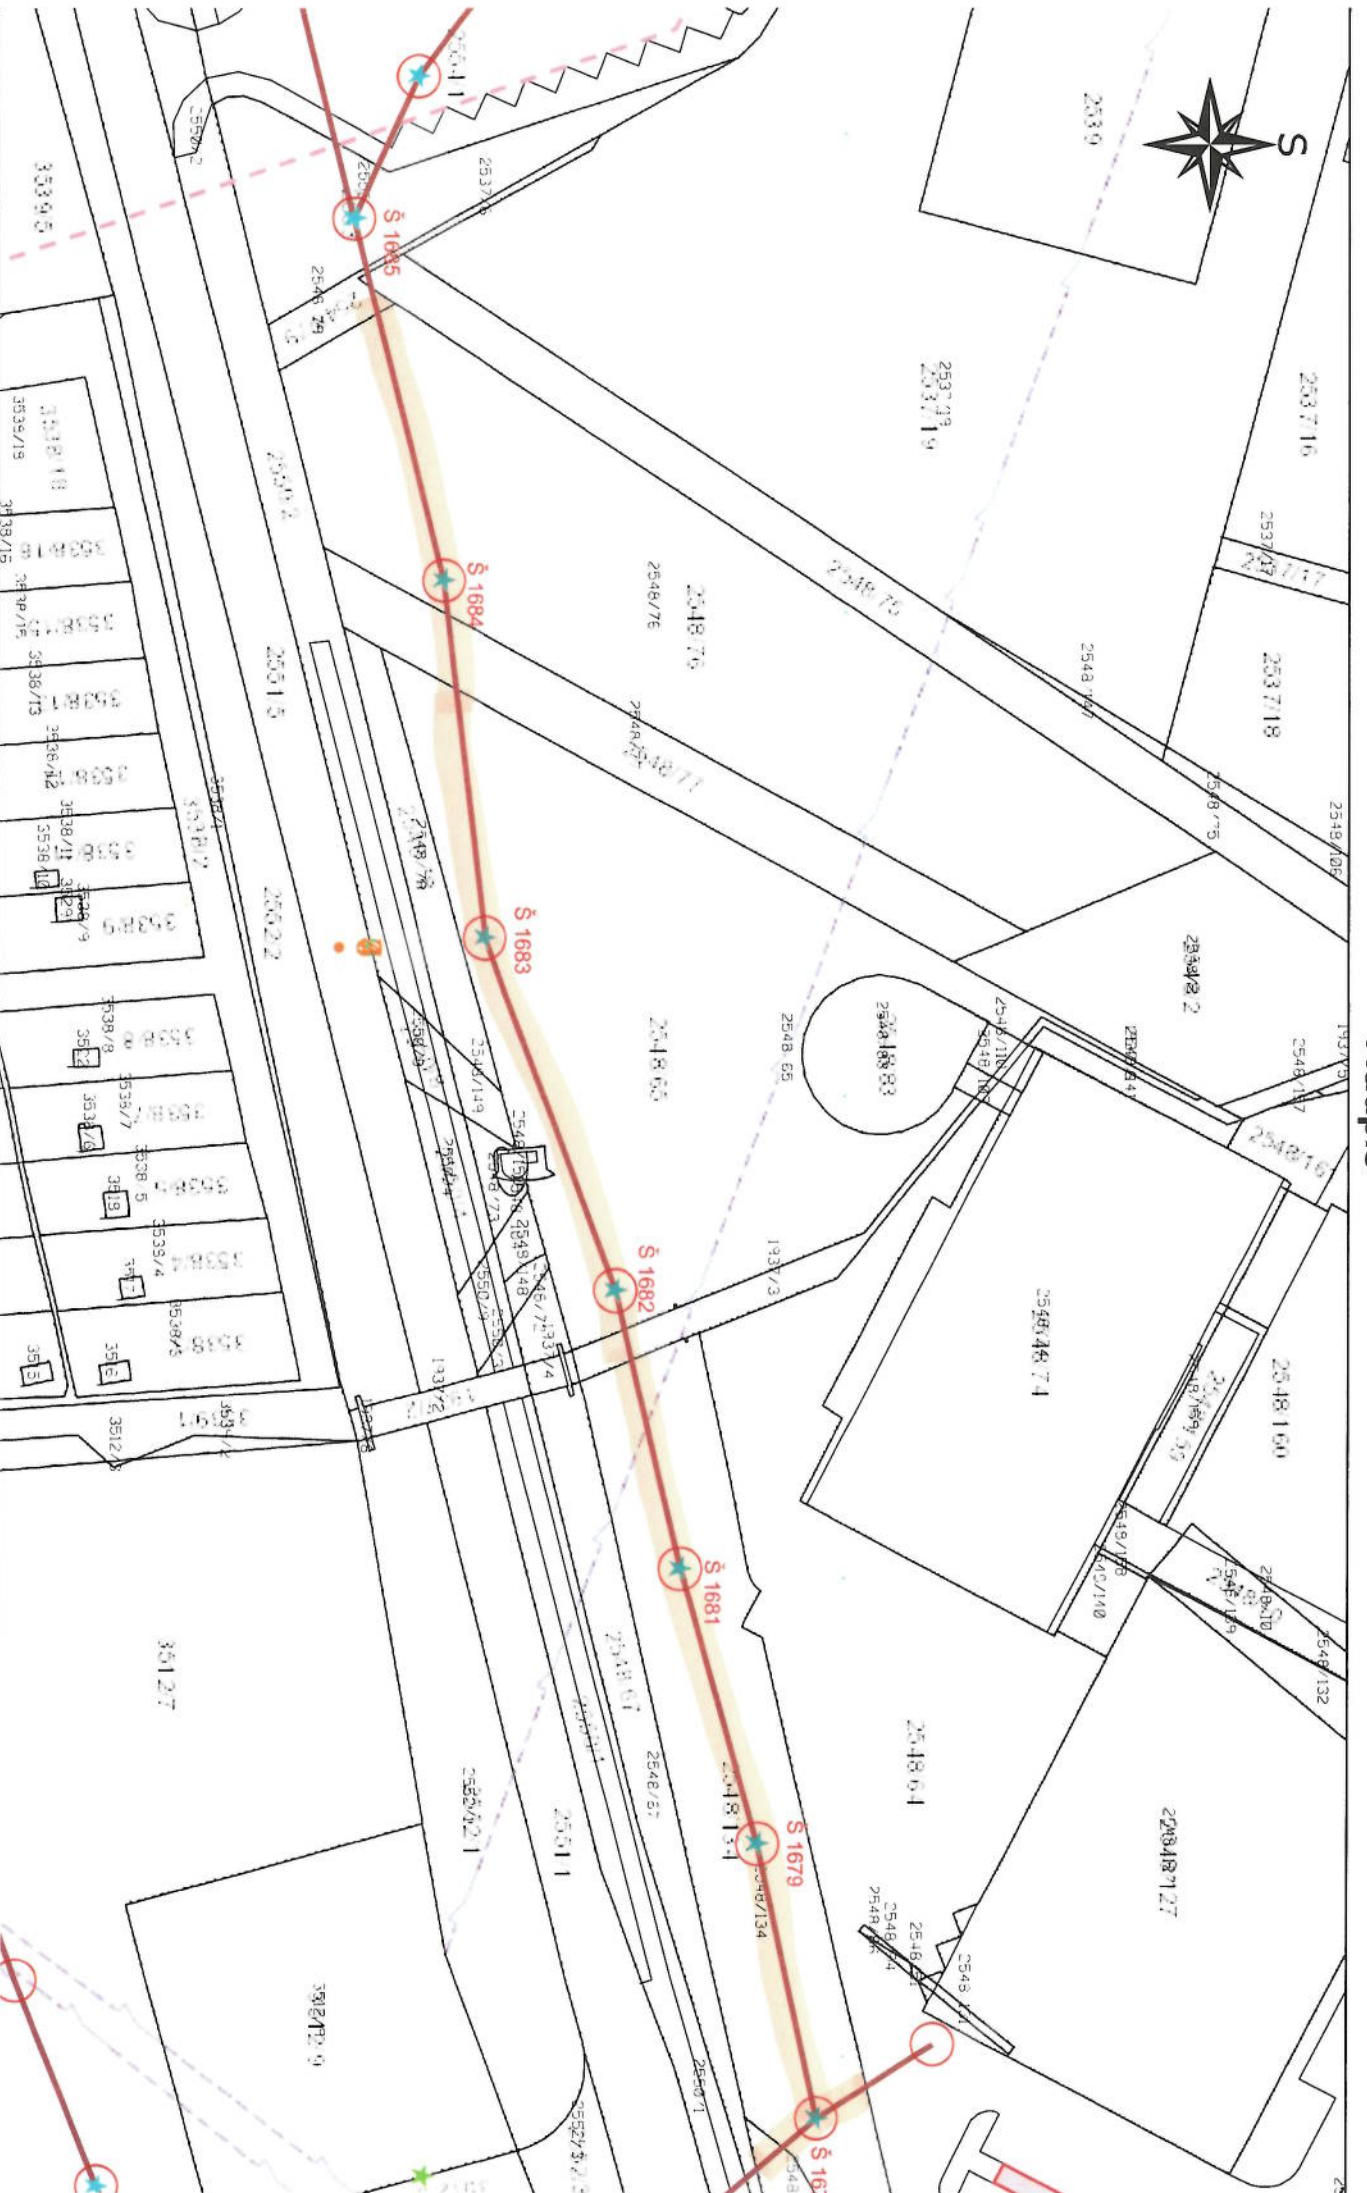

1 : 1000



16.12.2021