

Okresný úrad Prievidza -10-	
Došlo dňa: 04. 01. 2024	
588/2024	CU-PP-OSKP-2024/00203
Prílohy/listy:	Vybavuje:

Okresný úrad
Odbor SoŽP
Gustáva Švéniho 3H,
97101 Prievidza

Vec: Oznámenie

Ako firma poverená spoločnosťou Stredoslovenská distribučná, a.s., Pri Rajčianke 2927/8, 010 47 Žilina, IČO: 36 442 151, Vám v zmysle § 47 ods. 7 zákona č. 543/2002 Z.z. o ochrane prírody a krajiny v znení neskorších predpisov oznamujeme, že plánujeme previesť odstránenie a okliesnenie drevín a iných porastov v **ochrannom pásme vedenia 110 kV**:

- č. VVN 7783,7784 v katastrálnom území: Radobica, Horná Ves, Oslany, Čereňany, Bystričany.
- č. VVN 7747 v katastrálnom území: Radobica, Horná Ves, Oslany, Čereňany, Bystričany.

Naše práce plánujeme prevádzať v období mimo vegetácie v termíne od 15.01.2024 do ukončenia prác, najneskôr do 29.02.2024 z dôvodu nevyhnutnosti podľa § 11 ods. 1 písm. b) zákona č.251/2012 o energetike a o zmene a doplnení niektorých zákonov v znení neskorších predpisov. Výška porastov v ochrannom pásme vedenia prekročila bezpečnú vzdialenosť od drôtov vedenia a sú tak bezprostredne ohrozené životy ľudí, majetok a plynulá dodávka elektrickej energie pre dané lokality.

Práce plánujeme vykonávať v rozsahu podľa § 43 Zákona o energetike č. 251/2012.

Kontaktná osoba: Ing. Igor Šalko, č.mob.: 0911 844 192.

V Sebedíne, dňa: 03.01.2024

PRES GREEN, s.r.o.
Sebedín 20
974 01 Banská Bystrica
IČO: 51 751 119


Mária Lauková
.....
Mária Lauková

konateľ spoločnosti

Prílohy: 1. Situačná mapa

2. Splnomocnenie

VVN 7747 a VVN 7783,7784

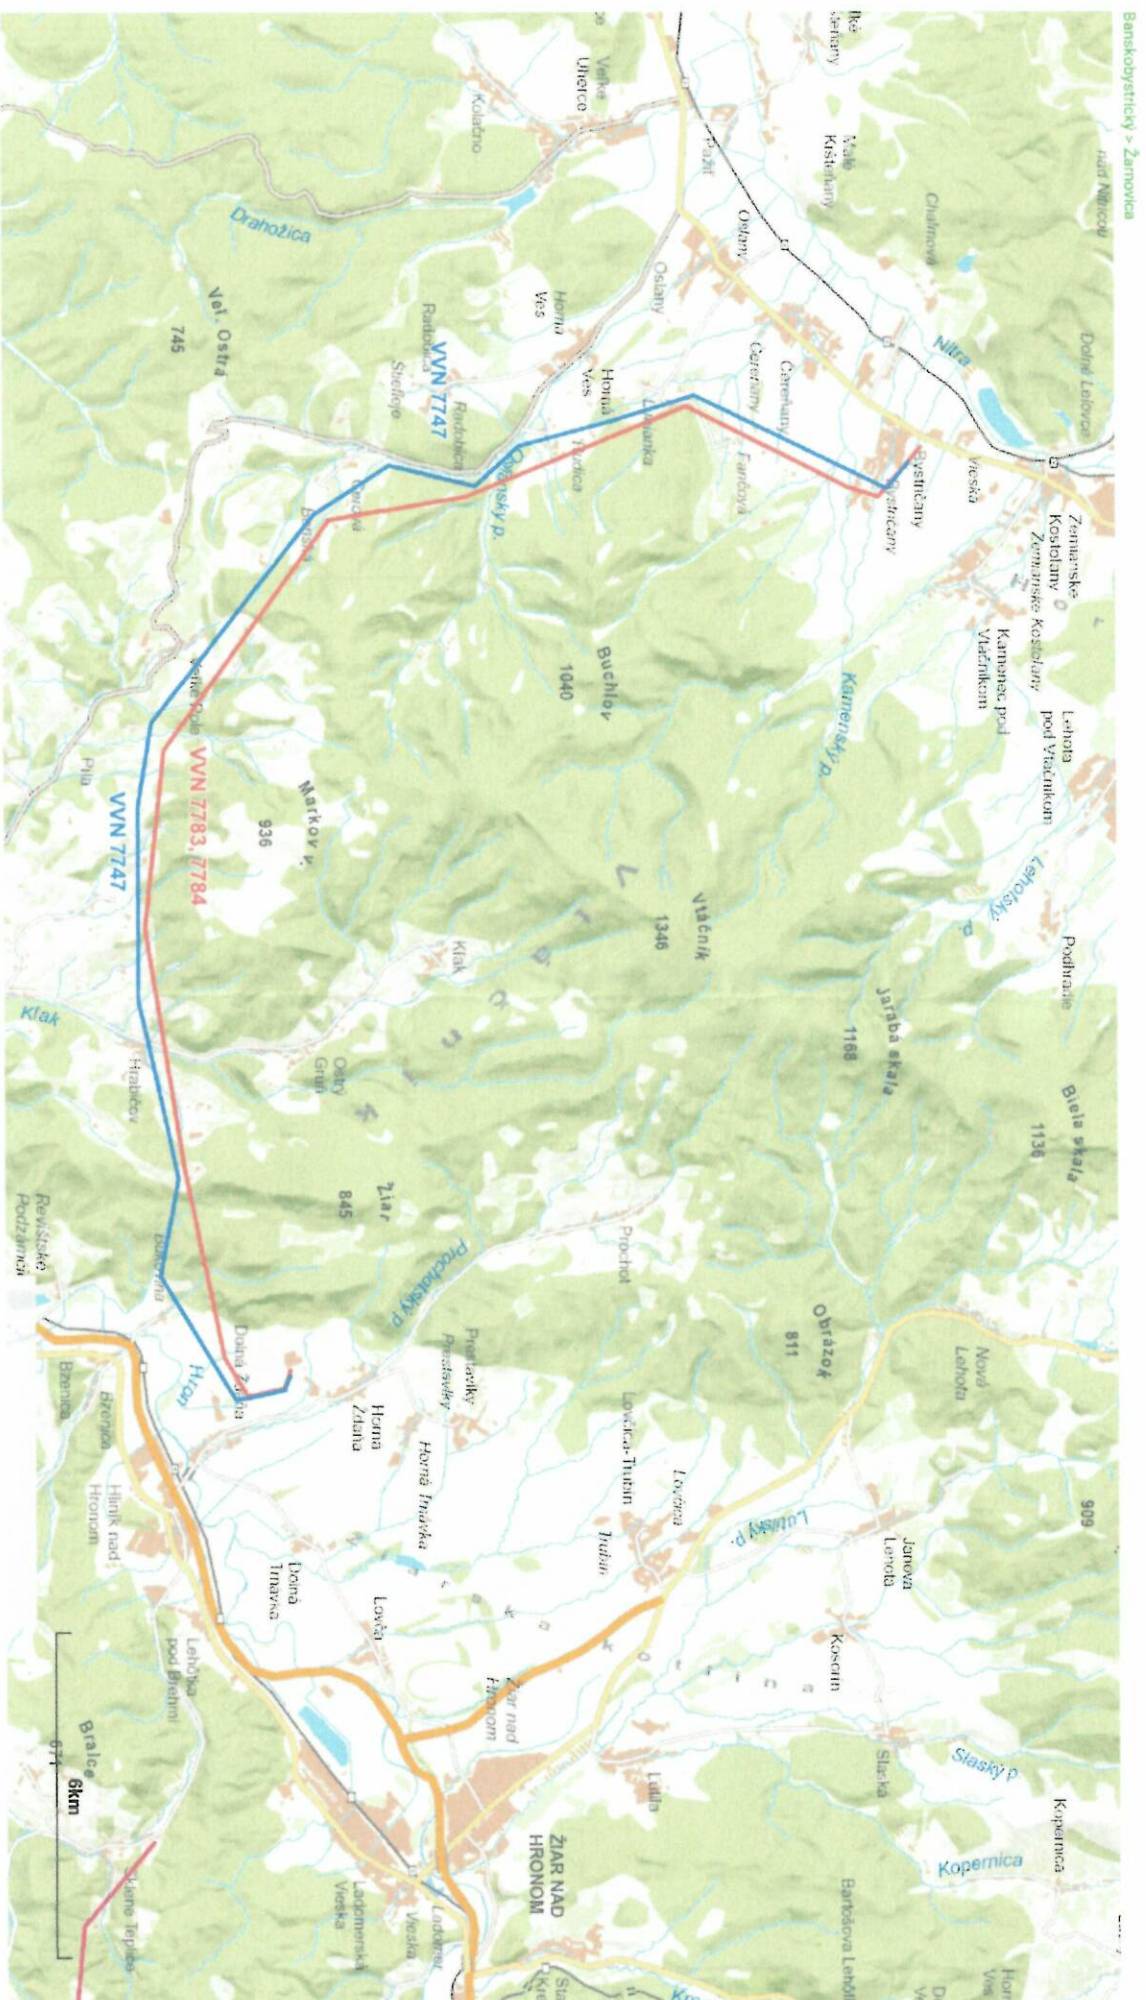

Vytáčené z aplikácie **Mapový Klient ZBGIS**. Nepoužiteľné na právne účelny.

Mieranie a grafické znázornenie je len informatívne a je nepovinné na vytyčenie hraníc pozemkov a osadenie stavieb na pozemky. Vytyčenie hraníc pozemkov a osadenie stavieb na pozemky môže vykonať len odborné spôsobilá osoba.