

Podľa rozdeľovníka

Váš list číslo/zo dňa	Naše číslo	Vybavuje/linka	Prievidza
	OU-PD-OSZP-2024/014401-005	Ing. Marta Gilanová/ +421 961572966	09. 08. 2024

Vec

Oznámenie o začatí konania vo veci vydania povolenia stavby Diviaky nad Nitricou - čerpacia stanica - verejná vyhláška

Dňa 19.06.2024 podal stavebník Stredoslovenská vodárenská spoločnosť, a.s., Partizánska cesta 5, 974 01 Banská Bystrica, IČO 36 056 006 na Okresnom úrade Prievidza, odbore starostlivosti o životné prostredie žiadosť o vydanie povolenia na stavbu podľa § 26 zákona NR SR č. 364/2004 Z. z. o vodách a o zmene zákona SNR č. 372/1990 Zb. o priestupkoch v znení neskorších predpisov (vodný zákon) v platnom znení a § 58 zákona č. 50/1976 Zb. o územnom plánovaní a stavebnom poriadku v znení neskorších predpisov (stavebný zákon)

Diviaky nad Nitricou – čerpacia stanica

na pozemku KN-E parcela číslo 87 v kat. území Diviaky nad Nitricou.

Predmetom projektu je vybudovanie čerpacej stanice, ktorá pomôže vylepšiť zásobovanie obce pitnou vodou. Popis stavby - pomocou navrhovanej čerpacej stanice bude voda prečerpávaná do obecného vodojemu potrubím HDPE dxt 110x6,6 mm dĺžky 2x5,0 m. V čerpacej stanici sa navrhuje ATS s výkonom Qčerp. = 5,0 l/s s dopravnou výškou H = 40,6 m. ČS bude podzemná stavba vnútorných rozmerov 2,1x3,8x2,2 m, v ktorej bude umiestnená samotná ATS stanica. Prípojka NN elektrickej energie bude z existujúceho podperného bodu bude mať dĺžku 17,5 m, realizuje sa káblom AYKY-J4x16 a v celej dĺžke bude uložená v chráničke.

Rozhodnutie o umiestnení stavby vydala obec Diviaky nad Nitricou dňa 27.04.2020 pod číslom 35/2019/507/SOÚ, rozhodnutie nadobudlo právoplatnosť dňa 05.06.2020.

Súhlas podľa § 120 ods. 2 zákona č. 50/1976 Zb. o územnom plánovaní a stavebnom poriadku v znení neskorších predpisov (stavebný zákon) pre vydanie povolenia špeciálnym stavebným úradom vydala obec Diviaky nad Nitricou dňa 15.05.2024 pod číslom 31/2024/SOÚ.

Dňom podania žiadosti bolo začaté vodoprávne konanie.

Okresný úrad Prievidza, odbor starostlivosti o životné prostredie, štátna vodná správa v súlade s ustanovením § 18 zákona č. 71/1967 Zb. o správnom konaní v znení neskorších predpisov a s ustanovením § 73 ods. 5 vodného zákona oznamuje začatie vodoprávneho konania dotknutým orgánom štátnej správy a známym účastníkom a vzhľadom na to, že vodohospodárskemu orgánu sú pomery staveniska dobre známe a žiadosť poskytuje dostatočný podklad pre posúdenie stavby, upúšťa od miestneho šetrenia a ústneho rokovania.

Telefón	E-mail	Internet	IČO
+421961572960	oszp.pd@minv.sk	www.minv.sk	00151866

Oboznámiť sa z podkladmi rozhodnutia je možné po dohovore cez e-mailovú adresu: marta.gilanova@minv.sk alebo po dohovore na telefónnom čísle: 0961 572 966 na Okresnom úrade Prievidza, odbore starostlivosti o životné prostredie, Ulica G. Švéniho 3H, Prievidza.

Účastníci konania a orgány štátnej správy môžu uplatniť svoje námietky a pripomienky najneskôr do 8 dní odo dňa doručenia tohto oznámenia, na neskôr podané námietky sa neprihliadne. V rovnakej lehote môžu oznámiť svoje stanoviská dotknuté orgány štátnej správy a obce. Ak niektorý z orgánov štátnej správy potrebuje na riadne posúdenie dlhší čas, predlíži vodohospodársky orgán na jeho žiadosť lehotu pred jej uplynutím. Podľa § 61 ods. 6 zákona č. 50/1976 Zb. o územnom plánovaní a stavebnom poriadku v znení neskorších predpisov (stavebný zákon), ak dotknutý orgán štátnej správy v určenej alebo predĺženej lehote neoznámí svoje záväzné stanovisko podľa § 140b stavebného zákona k povolovanej stavbe, predpokladá sa, že so stavbou z hľadiska ním sledovaných záujmov súhlasí.

Toto oznámenie sa doručuje verejnou vyhláškou podľa § 26 ods. 1,2 správneho poriadku v spojení s § 73 ods. 4 vodného zákona z dôvodu líniovej stavby musí byť vyvesené po dobu 15 dní spôsobom v mieste obvyklým v meste, na úradnej tabuli a na webovom sídle orgánu štátnej vodnej správy. Posledný deň tejto lehoty je dňom doručenia oznámenia. Obec Diviaky nad Nitricou žiadame verejnú vyhlášku s vyznačeným dňom vyvesenia a zvesenia vrátiť na Okresný úrad Prievidza, odbor starostlivosti o životné prostredie.

Vyvesená dňa:

Pečiatka a podpis oprávnenej osoby:

Zvesená dňa:

Pečiatka a podpis oprávnenej osoby

Príloha k verejnej vyhláške

1. situácia vodnej stavby

Ing. Darina Mjartanová
vedúca odboru

Informatívna poznámka - tento dokument bol vytvorený elektronicky

Rozdeľovník k číslu OU-PD-OSZP-2024/014401-005

Stredoslovenská vodárenská spoločnosť, a.s., Partizánska cesta 5, 974 01 Banská Bystrica 1
Obec Diviaky nad Nitricou, Diviaky nad Nitricou 167, 972 25 Diviaky nad Nitricou
Stredoslovenská vodárenská prevádzková spoločnosť, a.s., Partizánska cesta 5, 974 01 Banská Bystrica 1
Stredoslovenská distribučná, a.s., Pri Rajčianke 2927/8, 010 47 Žilina 1
Slovak Telekom, a.s., Bajkalská, 817 62 Bratislava-Staré Mesto
SPP - distribúcia, a.s., Plátennícka 19013/44b, 821 09 Bratislava-Ružinov
Správa ciest Trenčianskeho samosprávneho kraja, Brnianska 3, 911 05 Trenčín 5
Krajský pamiatkový úrad Trenčín, K dolnej stanici 7282/20A, 911 01 Trenčín 1
AQUAMAAT spol.s r.o., Lúčna 48, 974 01 Banská Bystrica 1

OKRESNÝ ÚRAD PRIEVIDZA, ODBOR STAROSTLIVOSTI O ŽIVOTNÉ PROSTREDIE, G. Švéniho 3H, 971 01, Prievidza



M=1:500

k.ú Diviaky nad Nitricou

582/4


X=1221050m

X=1221050m

ČERPACIA STANICA

**2 x PREPOJOVACIE POTRUBIE
HDPE PE100 PN10
d_{xs} 110x6,6 mm, dl. 5,0 m**

**PREPOJENIE
NA JEŠT. VODOVOD**

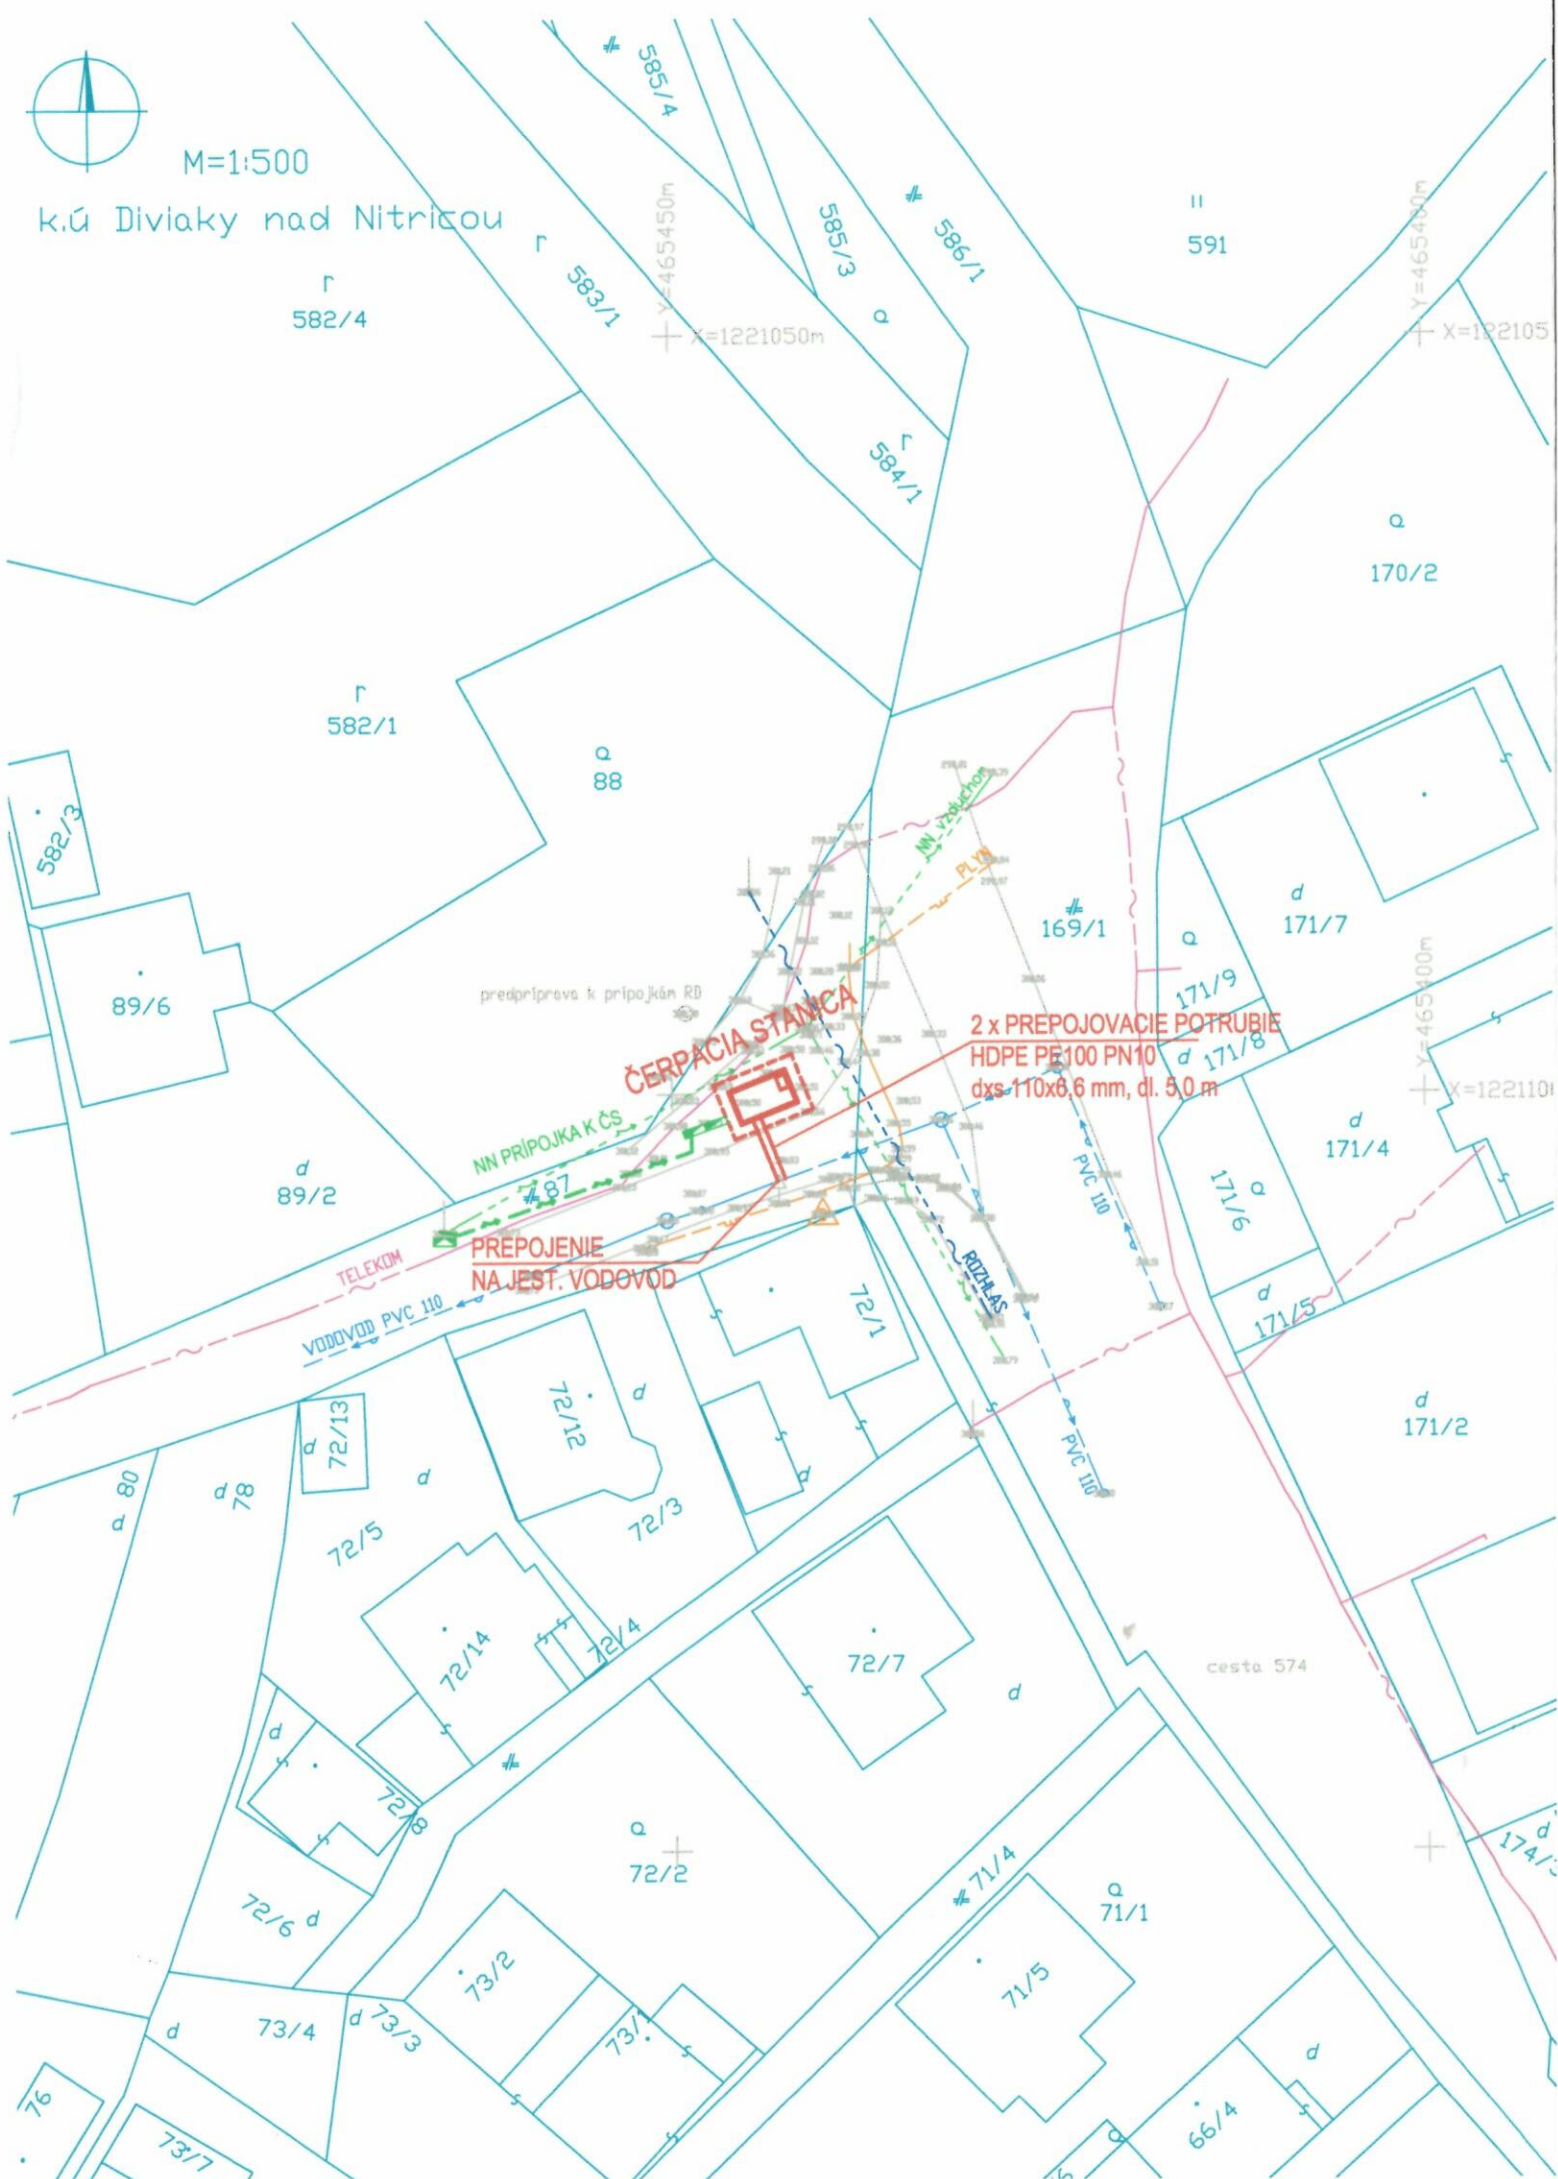

Registrátúrne číslo záznamu: 0047194/2024

Vec: Oznámenie o začatí konania vo veci vydania povolenia stavby Diviaky nad Nitricou - čerpacia stanica - verejná
vhláška

Parafa	Dátum/čas	Meno	Pozícia	Org.útvár	Funkcia	V zast.	Zastúpil	Poznámka
Schválené	09.08.2024 08:27	Mjartanová Darina, Ing.	vedúci	OU-PD- OSZP	vedúca odboru	Nie		