

•  
•  
Podľa rozdeľovníka  
•  
•

Váš list číslo/zo dňa	Naše číslo	Vybavuje/linka	Prievidza
21.11.2024	OU-PD-OSZP-2025/000615-003	RNDr. Iveta Roháčová/ +421 961572962 iveta.rohacova@minv.sk	09. 01. 2025

Vec

Rekonštrukcia objektu súvisiaceho so spracovaním poľnohospodárskych výrobkov, Bitúnok Bojnice, k. ú. Dubnica, parc. č. 927/2, 927/3 - Vodovod  
- oznámenie o začatí vodoprávneho stavebného konania a upustenie od miestneho zisťovania a ústneho pojednávania

Dňa 22.11.2024 podal investor vodnej stavby, spoločnosť MÄSIARSTVO Fantura s.r.o., S. Chalupku 175/55, 971 01 Prievidza, v zastúpení Ing. Ivanom Melušom, žiadosť na Okresný úrad Prievidza, odbor starostlivosti o životné prostredie, ako príslušný orgán štátnej vodnej správy, o povolenie podľa § 21 zák. č. 364/2004 Z. z. o vodách a o zmene zákona SNR č. 372/1990 Zb. o priestupkoch v znení neskorších predpisov (vodný zákon) v platnom znení na osobitné užívanie vôd a podľa § 26 vodného zákona na uskutočnenie vodnej stavby

Rekonštrukcia objektu súvisiaceho so spracovaním poľnohospodárskych výrobkov  
Bitúnok Bojnice, k. ú. Dubnica, parc. č. 927/2, 927/3  
Vodovod  
(ďalej len vodná stavba)

Vodná stavba je umiestnená v katastrálnom území Dubnica, na pozemkoch parcelné číslo KN-C 927/3.  
Navrhovaný objekt bitúnku bude zásobovaný pitnou a požiarou vodou z existujúcej studne areálovým vodovodom s meraním množstva odobratých podzemných vôd.  
Na odber podzemných vôd zo studne bol vypracovaný hydrogeologický posudok, zodpovedný riešiteľ Ing. Stanislav Vörös. Studňa je hlboká 6,0 m a hydrodynamickými parametrami dokáže dostačujúco pokryť požiadavky pitnej vody pre plánovanú činnosť. Maximálna potreba vody je 900 l/deň, 328,5 m<sup>3</sup>/rok.  
Okresný úrad Prievidza, odbor starostlivosti o životné prostredie vydal v zisťovacom konaní rozhodnutie dňa 25.07.2023 pod č. OU-PD-OSZP-024727-026, podľa zákona č. 24/2006 Z.z. o posudzovaní vplyvov na životné prostredie o neposudzovaní navrhovanej činnosti.  
Rozhodnutie Okresného úradu Prievidza, odboru starostlivosti o životné prostredie č. OU-PD OSZP-2023/024727-026 zo dňa 25.7.2023 je zverejnené na stránke <https://www.enviroportal.sk/sk/eia/detail/rekonstrukcia-objektu-suvisiaceho-so-spracovanim-polnohospodarskych-vy> a <http://www.minv.sk/?odbor-starostlivosti-o-zivotne-prostredie-22>.

Dňom podania žiadosti bolo začaté vodoprávne stavebné konanie.

Telefón	E-mail	Internet	IČO
+421961572960	oszp.pd@minv.sk	www.minv.sk	00151866

Okresný úrad Prievidza, odbor starostlivosti o životné prostredie, štátna vodná správa, ako príslušný špeciálny stavebný úrad, v súlade s ustanovením § 73 vodného zákona a § 61 zák. č. 50/1976 Zb. v znení neskorších predpisov (stavebný zákon), oznamuje začatie vodoprávneho stavebného konania dotknutým orgánom a známym účastníkom konania a vzhľadom na to, že tunajšiemu úradu sú pomery staveniska dobre známe a žiadosť poskytuje dostatočný podklad pre posúdenie vodnej stavby, upúšťa od miestneho zisťovania a ústneho pojednávania.

Do podkladov rozhodnutia je možné nahliadnuť na Okresnom úrade Prievidza, odbore starostlivosti o životné prostredie, Ulica G. Švéniho 3H, po osobnej dohode termínu stretnutia (kontakt na oznámení). Účastníci konania môžu uplatniť svoje námietky a pripomienky najneskôr do 7 pracovných dní odo dňa doručenia tohto oznámenia, inak sa na ne neprihliadne.

Špeciálny stavebný úrad súčasne upozorňuje, že podľa § 61 ods. 1 stavebného zákona sa neprihliadne ani na pripomienky a námietky, ktoré boli alebo mohli byť uplatnené v územnom konaní alebo pri prerokúvaní územného plánu zóny.

V rovnakej lehote môžu oznámiť svoje stanoviská dotknuté orgány. Ak niektorý z dotknutých orgánov potrebuje na riadne posúdenie dlhší čas, predĺži orgán štátnej vodnej správy na jeho žiadosť lehotu pred jej uplynutím. Podľa § 61 ods. 5 stavebného zákona, ak dotknutý orgán v určenej alebo predĺženej lehote neoznámí svoje záväzné stanovisko podľa § 140b stavebného zákona k povoľovanej vodnej stavbe, predpokladá sa, že s vodnou stavbou z hľadiska ním sledovaných záujmov súhlasí.

Toto oznámenie sa oznamuje verejnou vyhláškou podľa § 61 ods. 4 stavebného zákona a § 73 ods. 5) vodného zákona. Verejná vyhláška musí byť vyvesená na úradnej tabuli správneho orgánu. Posledný deň vyvesenia verejnej vyhlášky je dňom doručenia. Verejná vyhláška bude vyvesená na úradnej tabuli mesta Bojnice podľa ustanovenia § 26 ods. 2 správneho poriadku

Vyvesené dňa:

Pečiatka a podpis oprávnenej osoby:

Zvesené dňa:

Pečiatka a podpis oprávnenej osoby:

Prílohy

1. Situácia

#### Na vedomie

Regionálna veterinárna a potravinová správa Prievidza, Mariánska 6, 971 01 Prievidza 1

Krajský pamiatkový úrad Trenčín, K dolnej stanici 7282/20A, 911 01 Trenčín 1

DOPRAVNÝ ÚRAD, Letisko M.R.Štefánika 1, 823 05 Bratislava 216

Ministerstvo zdravotníctva Slovenskej republiky, Inšpektorát kúpeľov a žriediel, Limbová 2, 837 52 Bratislava 37

Okresné riaditeľstvo Hasičského a záchranného zboru v Prievidzi, Vápenická 4, 971 01 Prievidza 1

Stredoslovenská vodárenská prevádzková spoločnosť, a.s., Partizánska cesta 5, 974 01 Banská Bystrica 1

Slovak Telekom, a.s., Bajkalská, 817 62 Bratislava-Staré Mesto

Orange Slovensko, a.s., Metodova 8, 821 08 Bratislava-Ružinov

Mesto Bojnice, stavebný úrad, Sládkovičova 1, 972 01 Bojnice

Ing. Darina Mjartanová  
vedúca odboru

Informatívna poznámka - tento dokument bol vytvorený elektronicky

Rozdeľovník k číslu OU-PD-OSZP-2025/000615-003

Ing. Ivan Meluš, Lúčky 1252/9, Bojnice, Prievidza

Mesto Bojnice, Sládkovičova 1, 972 01 Bojnice


SLOVENSKÝ VODOHOSPODÁRSKY PODNIK, štátny podnik, Povodie dolného Váhu, odštepny závod, Ivana Krasku 3/834, 921 01 Piešťany 1

Ing. Ján Löčci, LoJaL, Kľačno, Prievidza

Jana Špet'ková INPOSTAV, Bojnická cesta 594/30, 972 17 Kanianka

Peter Fantura, Lány 1159/9, Bojnice-Dubnica, Prievidza

Sidonia Fanturová, Lány 1159/9, Bojnice-Dubnica, Prievidza

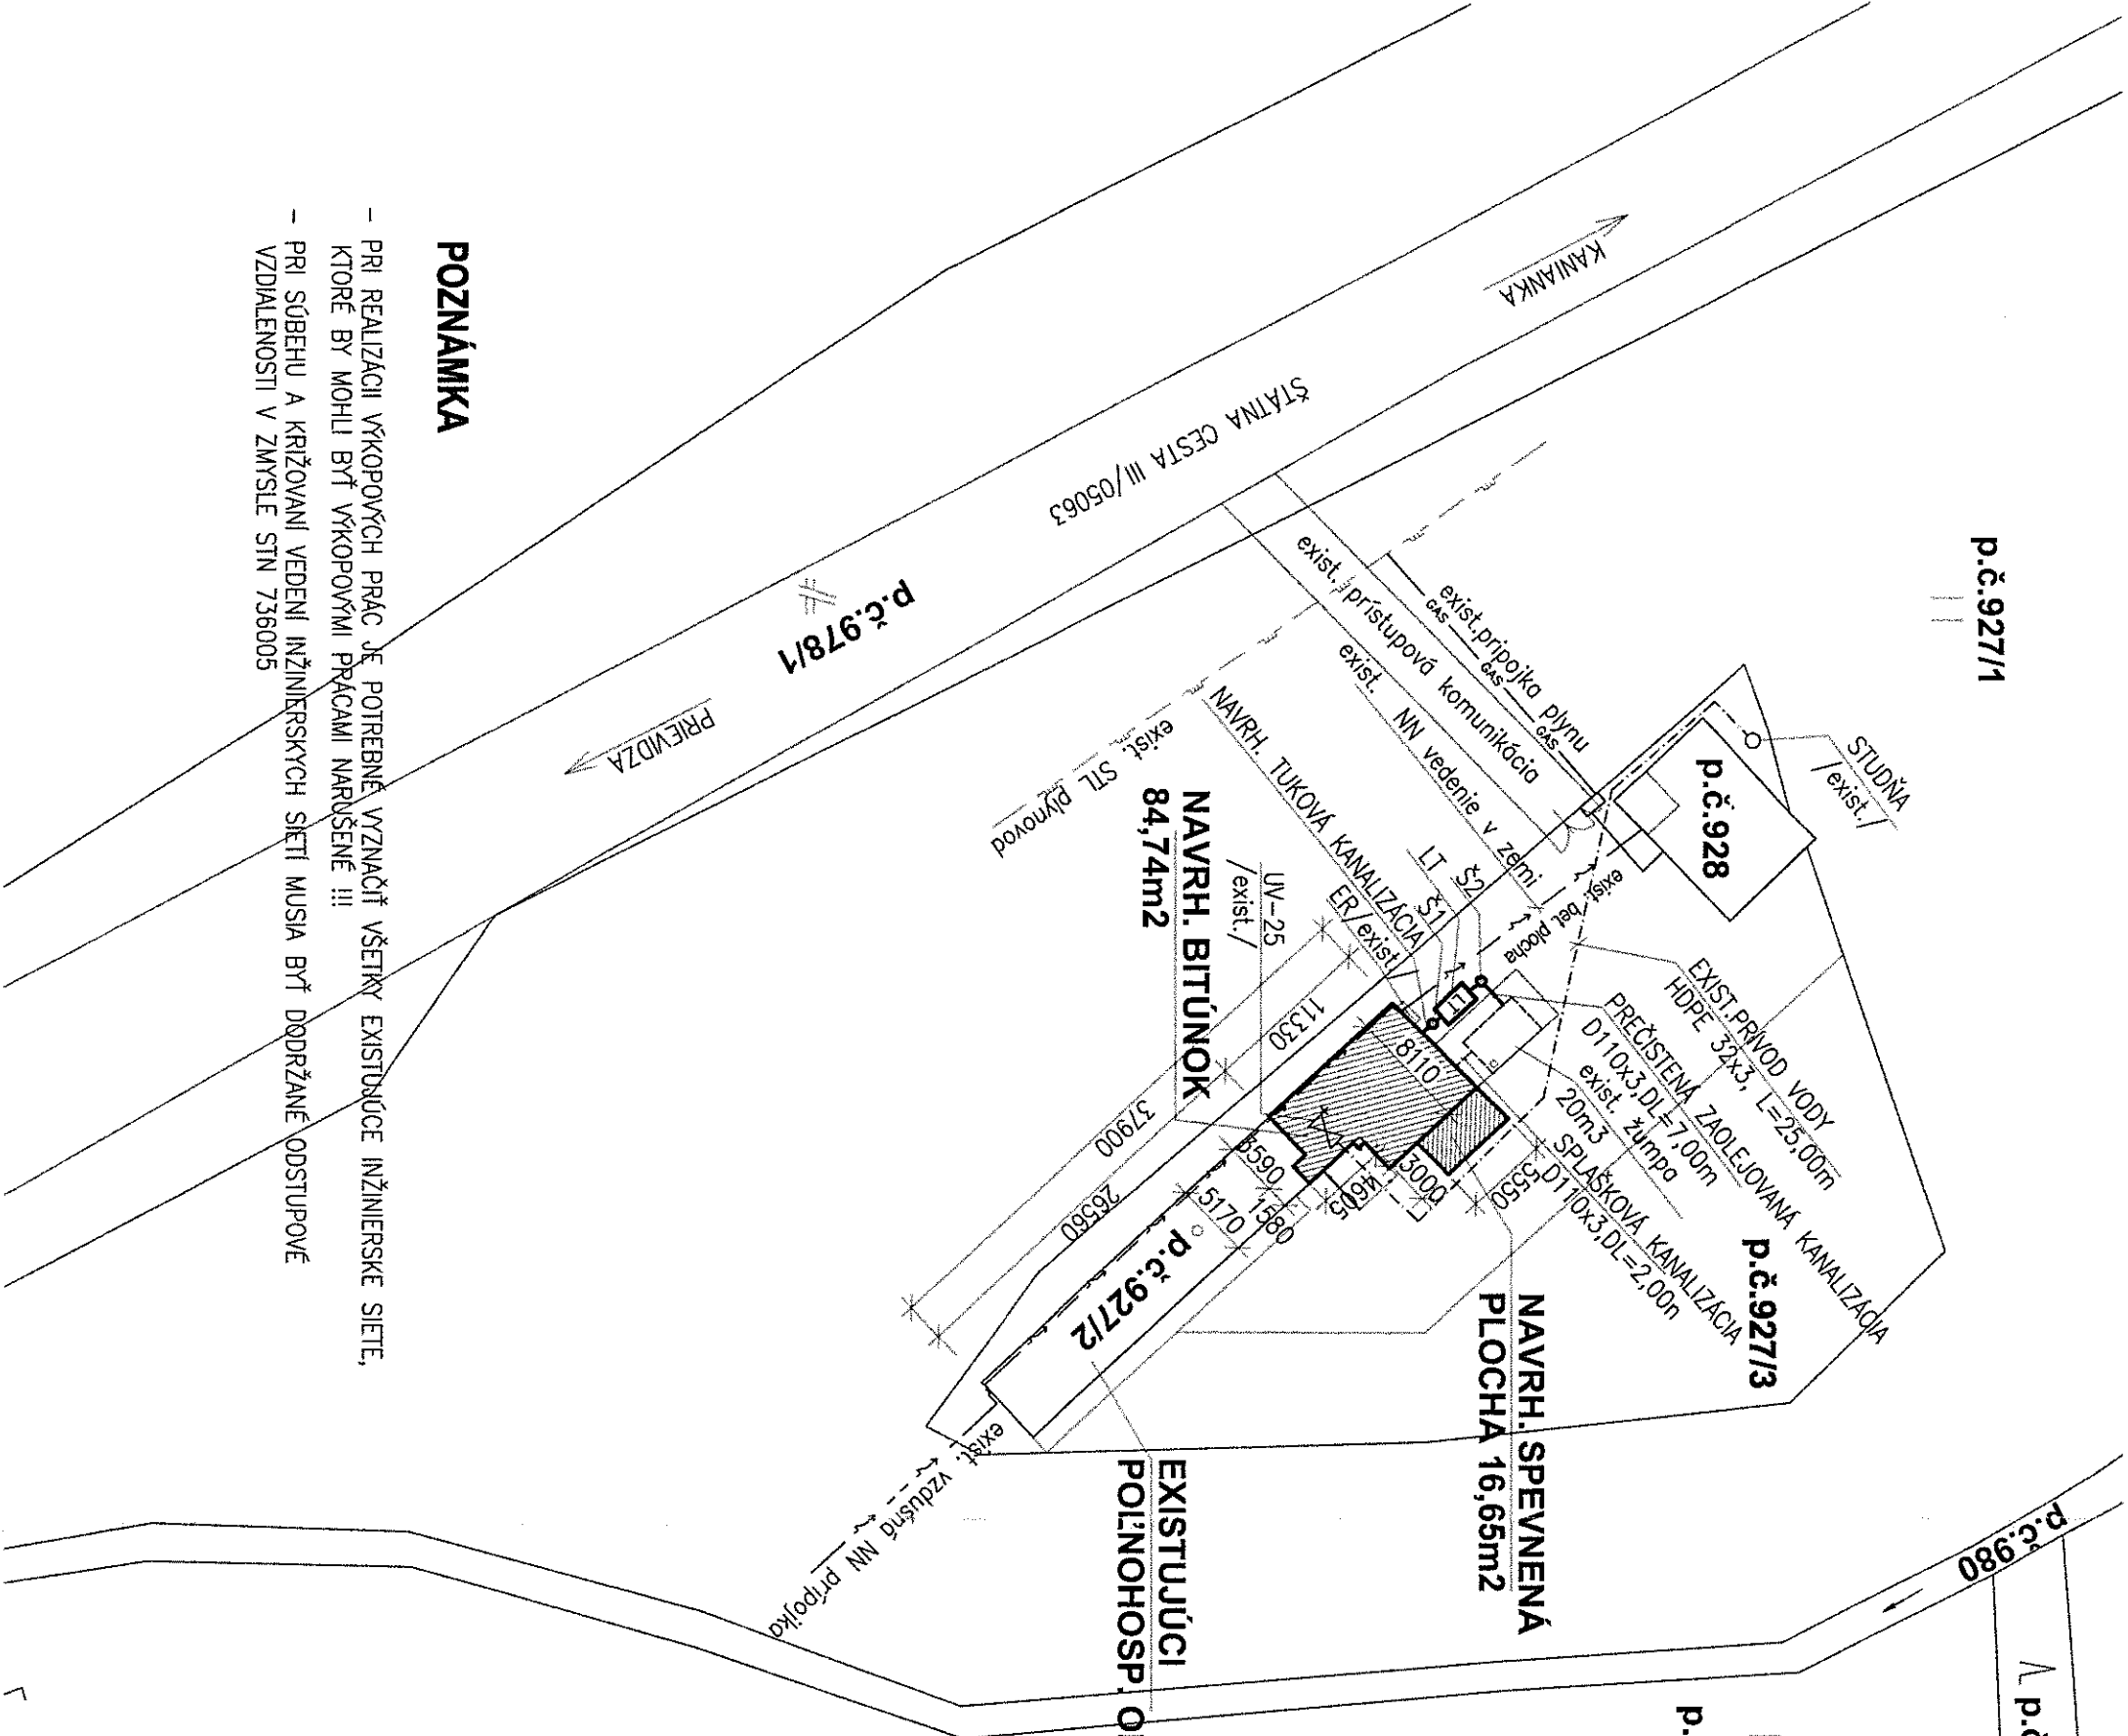



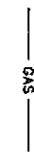
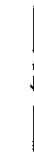



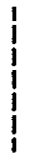
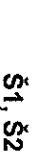



p.č.927/1

p.č.926

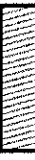p.č.980


**LEGENDA**

-  BITÚNOK (rekonštruovaná časť stavby polnohosp. objektu)
-  NAVRHOVANÁ SPEVVENÁ PLOCHA
-  EXIST. PRÍVOD VODY
-  EXIST. STL PLYNOVOD
-  EXIST. STL PLYNOVÁ PRÍPOJKA
-  EXIST. NN VEDENIE V ZEMI
-  EXIST. VZDUŠNÁ NN PRÍPOJKA
-  NAVRH. LAPAČ TUKOV JEDAL LT 11/s KLARTEC
-  SPLAŠKOVÁ KANALIZÁCIA - EXISTUJÚCA PRÍPOJKA
-  NAVRH. TUKOVÁ KANALIZÁCIA
-  NAVRH. PREČISTENÁ ZAOLEJOVANÁ KANALIZÁCIA
-  \$1, \$2 NAVRH. KANALIZAČNÁ ŠACHTA

**POZNÁMKA**

- PRI REALIZACII VYKOPOVÝCH PRÁČ JE POTREBNÉ VYznaČIť VŠETKY EXISTUJÚCE INŽINIERSKÉ SIETE, KTORÉ BY MOHLI BYť VYKOPOVÝMI PRÁČAMI NARUŠENÉ !!!
- PRI SÚBEHU A KRIŽOVANÍ VEDENÍ INŽINIERSKÝCH SIETI MUSIA BYť DODRŽANÉ ODSTUPOVÉ VZDIALENOSTI V ZMYSLE STN 736005

ZOD. PROJEKTANT: Ing. Martin Jahodník		Jana Špetková	
PROJEKTANT: Jana Špetková		Jana Špetková	
VYPRACOVAL: Jana Špetková		Jana Špetková	
INVESTOR: MÄSIARSTVO FANTURA s.r.o., S. CHALÚPKU, 175/55, PRIEVIDZA			
AKCIA: REKONŠTRUKCIA OBJEKTU SÚVISIACEHO SO SPRACOVANÍM POLNOHOSPODÄRSKÝCH VÝROBKOV			
OBJEKT: BITÚNOK, BOJNICE, k.ú. Dubnica, parc.č. 927/2, 927/3			
ČASŤ:			
VÝKRES:			
<b>KOORDINAČNÄ SITUÄCIA</b>		Jana Špetková	
		<b>INPOSTAV</b>	
		Bojnická cesta 594/30	
		972 17 Kaniianka	
		IČO: 51 636 034	
		tel.č.: +421 907 045 609	
ÚČEL: PSP			
Č. ZAK.: 02/22			
DATUM: 02/2022			
FORMÄT: 2 x A4			
MÄRITKO: 1:500		Č. VÝKRESU: C1.	

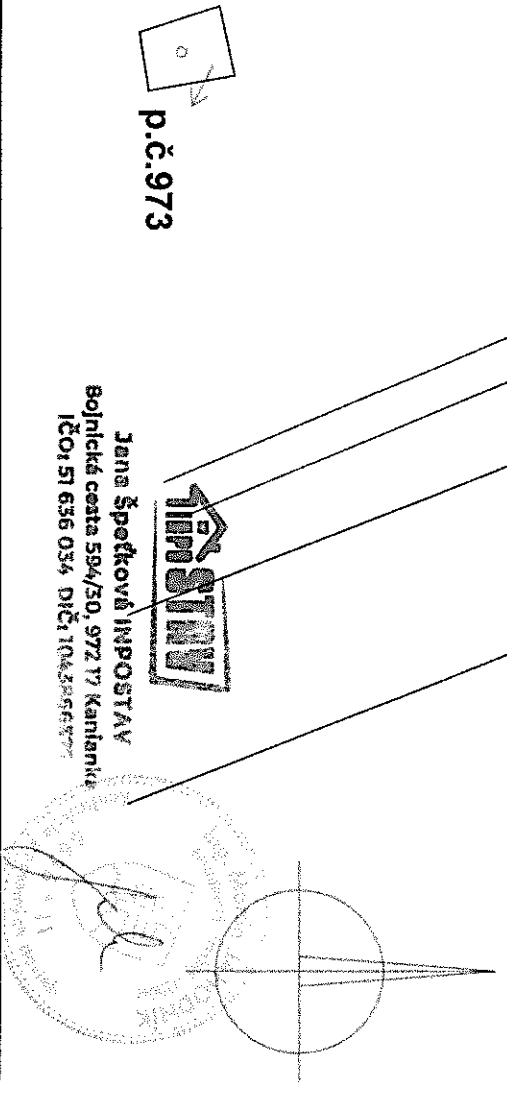

Jana Špetková INPOSTAV  
Bojnická cesta 594/30, 972 17 Kaniianka  
IČO: 51 636 034, DIČ: 1042256777

Registrátúrne číslo záznamu: 0001298/2025

**Vec:** Rekonštrukcia objektu súvisiaceho so spracovaním poľnohospodárskych výrobkov, Bitúnok Bojnice, k. ú. Dubnica, parc. č. 927/2, 927/3 - Vodovod - oznámenie o začatí vodoprávneho stavebného konania a upustenie od miestneho

Parafa	Dátum/čas	Meno	Pozícia	Org.útvár	Funkcia	V zast.	Zastúpil	Poznámka
Schválené	09.01.2025 13:50	Mjartanová Darina, Ing.	vedúci	OU-PD-OSZP	vedúca odboru	Nie		