

● ●
● Podľa rozdeľovníka ●

Váš list číslo/zo dňa	Naše číslo	Vybavuje/linka	Púchov
18.10.2023	OU-PU-OSZP-2023/001671-004	Ing. Iveta Kmošenová/ +421424326944	08. 11. 2023

Vec

Žiadosť o vydanie povolenia na osobitné užívanie vôd - SO 04 dažďová kanalizácia a vodovod

Domy Púchov, s.r.o. so sídlom F. Urbánka 802, 020 01 Púchov, IČO: 52196160 v zastúpení PROREA, s.r.o. so sídlom Moravská 1629/41, 020 01 Púchov, IČO: 52206076 podala listom zaevidovaným na tunajšom úrade dňa 2. februára 2023 žiadosť o vydanie stavebného povolenia na stavebný objekt majúci charakter vodnej stavby „SO 02 Rozšírenie verejného vodovodu“ ako súčasť stavby „IBV Dohňany“. Žiadosť bola doplnená dňa 24. októbra 2023.

Stavba má charakter líniovej stavby podľa § 139 ods. 3 písm. e) stavebného zákona a je vedené pozemkami katastrálneho územia Dohňany, parcela KN-C č. 1341/2, 1178/7, 1178/9, 1178/8, 1178/25, 1177/68.

Na stavbu „IBV Dohňany“ bolo vydané Obcou Dohňany rozhodnutie o umiestnení stavby pod č.j. SÚ-264/2022-004-TS1 zo dňa 23. septembra 2022.

Dňom doručenia podania sa začalo stavebné konanie.

Okresný úrad Púchov, odbor starostlivosti o životné prostredie v súlade § 5 ods. (1) zákona č. 525/2003 Z. z. o štátnej správe starostlivosti o životné prostredie a o zmene a doplnení niektorých zákonov ako príslušný orgán štátnej vodnej správy v zmysle 71 ods. (1) a § 61 písm. (a) a (c) zákona č. 364/2004 Z. z. o vodách a o zmene zákona SNR č.372/1990 Zb. o priestupkoch v znení neskorších predpisov (vodný zákon) v platnom znení a súčasne ako špeciálny stavebný úrad v zmysle § 120 ods. (1) zákona č. 50/1976 Zb. o územnom plánovaní a stavebnom poriadku (stavebný zákon) v platnom znení, oznamuje začatie stavebného konania v súlade s § 61 ods. (1) stavebného zákona a § 73 ods. (5) vodného zákona a súčasne nariaďuje na prerokovanie predloženej žiadosti ústne pojednávanie spojené s miestnym zisťovaním na deň

12. decembra /utorok/ 2023 o 9,00 hod. so stretnutím sa na mieste stavby.

Účastníci konania a dotknuté orgány môžu do podkladov žiadosti nahliadnuť na Okresnom úrade Púchov, odbore starostlivosti o životné prostredie, Štefánikova 820, 020 01 Púchov a pri ústnom pojednávaní (Klientske miesto č. 09, pondelok, utorok, štvrtok od 8,00 hod do 15,00 hod; streda od 8,00 hod do 17,00 hod; piatok od 8,00 hod do 14,00 hod./.

Na pripomienky a námietky, ktoré mohli byť uplatnené pri územnom konaní sa neprihliada.

Ak účastník konania a dotknutý orgán v určenej lehote neoznámí svoje stanovisko, má sa za to, že so stavbou z hľadiska ním sledovaných záujmov súhlasí. Neskôr podané námietky nemožno vziať v zreteľ v zmysle § 73 ods. 5 vodného zákona. Dotknuté orgány sú povinné oznámiť svoje stanovisko v rovnakej lehote, v ktorej môžu uplatniť

Telefón	E-mail	Internet	IČO
+421424326944	oszp.pu@minv.sk	www.minv.sk	00151866

svoje námietky účastníci konania. Ak niektorý z orgánov štátnej správy potrebuje na riadne posúdenie dlhší čas, predĺži stavebný úrad na jeho žiadosť lehotu pred jej uplynutím. Ak dotknutý orgán v určenej alebo predĺženej lehote neoznámí svoje stanovisko k povolovanej stavbe, má sa za to, že so stavbou z hľadiska ním sledovaných záujmov súhlasí.

Ak sa niektorý účastník konania nechá v konaní zastupovať, jeho zástupca musí predložiť písomné plnomocenstvo účastníka konania, ktorý sa dal zastupovať.

Toto oznámenie má povahu verejnej vyhlášky a musí byť vyvesené po dobu 15 dní na úradnej tabuli obce Dohňany, a iným spôsobom v mieste obvyklým, najmä v miestnej tlači, rozhlase, na úradnej tabuli správneho orgánu, ktorý písomnosť doručuje a webovej stránke príslušného stavebného úradu: <https://www.minv.sk/?okresne-urady-klientske-centra&urad=20&sekcia=uradna-tabula#popis>.

Zvesené a potvrdené oznámenie žiadame zaslať späť na Okresný úrad Púchov, odbor starostlivosti o životné prostredie. 15-deň vyvesenia je dňom doručenia.

Pri líniových stavbách alebo v odôvodnených prípadoch aj pri zvlášť rozsiahlych stavbách, stavbách s veľkým počtom účastníkov konania (nad 50), stavebný úrad upovedomí účastníkov o začatí stavebného konania verejnou vyhláškou - § 61 ods. 4 stavebného zákona.

Účastníkom konania sa oznámenie doručí formou verejnej vyhlášky.

Vyvesené dňa: Zvesené dňa:

Odtlačok pečiatky a podpis orgánu, ktorý potvrdzuje zverejnenie oznámenia:

Doručuje sa podľa rozdeľovníka:

Účastníci konania

1. Žiadateľ: PROREA, s.r.o. so sídlom Moravská 1629/41, 020 01 Púchov
2. Obec Dohňany, starosta obce, 020 51 Dohňany
3. Slovenský vodohospodársky podnik, š.p., Radničné námestie 8, 969 55 Banská Štiavnica
4. Slovenský vodohospodársky podnik, š.p. Povodie horného Váhu, OZ, Jančeka 36, 034 01 Ružomberok
5. Účastníci konania sú oboznámení o začatí stavebného konania verejnou vyhláškou:
 - Projektant: Anna Koreníková, Tatranská 294/11-1, 017 01 Považská Bystrica
 - Vlastníci pozemkov dotknutých vodonou stavbou:
 - KN-C č. 1178/25; 1178/8; 1178/9; 1178/7; 1341/2 Obec Dohňany, zastúpená starostom obce, 020 51 Dohňany
 - Vlastníci susedných nehnuteľností:
 - KN-C č. 363/1; 363/2; 363/3; 1176/2 Obec Dohňany
 - KN-C 1178/13; 1176/1 Elemír Podobeň, Obrancov mieru 1157/17, 020 01 Púchov
 - KN-C 1178/24, 1178/6 Gabriela Bílená, Dohňany 233, 020 51 Dohňany; Ľuboš Luhový, Lichardova 1340, Horné Kočkovce, 020 01 Púchov
 - KN-C 1177/69; 1177/70; 1177/76; 1177/75; 1177/74; 1177/73; 1177/72; 1177/71; 1177/78; 1177/77; 1177/82; 1177/81; 1177/80; 1177/79; 1177/83; 1177/85; 1177/86; 1177/87 Domy Púchov, s.r.o., Moravská 1629/41, 020 01 Púchov
 - KN-C 1178/27 (KN-E 225/1) Kamil Leško, Dohňany 229, 020 051 Dohňany
 - KN-C 1178/14 (KN-E 224/1) Gabriela Bílená, Dohňany 233, 020 51 Dohňany
 - KN-C 1177/84 Juraj Golej, Námestie slobody 1657/3, 020 01 Púchov; Mgr. Andrea Golejová, Námestie slobody 1657/3, 020 01 Púchov
 - KN-C 1177/47 Slovenská republika: správca Slovenský vodohospodársky podnik, š.p. Radničné námestie 8, 969 55 Banská Štiavnica

Príloha oznámenia verejnou vyhláškou:

Dohňany IB Vodovod Situácia 500 1. časť

Dohňany IB Vodovod Situácia 500 2. časť

Dohňany IB Vodovod Situácia 500 3. časťNa vedomie

Považská vodárenská spoločnosť, a.s., Nová 133, Považská Bystrica
Stredoslovenská distribučná, a.s., Pri Rajčianke 2927/8, 010 47 Žilina 1
Slovak Telekom, a.s., Bajkalská 28, Bratislava
MICHLOVSKÝ, spol. s r.o., Letná, 921 01 Piešťany 1
Slovenská elektrizačná prenosová sústava, a.s., Mlynské nivy 59/A, 824 84 Bratislava-Ružinov
Energotel,a.s., Miletičova 7, Bratislava-Ružinov, Bratislava II
O2 Networks, s.r.o., Einsteinova 24, Bratislava-Petržalka, Bratislava V
Slovanet, a. s., Záhradnícka 151, 821 08 Bratislava-Ružinov
Krajský pamiatkový úrad Trenčín, pracovisko Prievidza, Nová, Prievidza
Okresné riaditeľstvo Hasičského a záchranného zboru v Považskej Bystrici, Stred 46/6, 017 01 Považská Bystrica 1
Regionálny úrad verejného zdravotníctva Považská Bystrica, Slovenských partizánov 50/1130, 017 01 Považská Bystrica 1
Okresný úrad Púchov, odbor starostlivosti o životné prostredie, štátna správa ochrany prírody a krajiny; štátna správa v odpadovom hospodárstve, Štefánikova 820, 020 01 Púchov 1

Ing. Iveta Kmošenová
vedúci odboru

Informatívna poznámka - tento dokument bol vytvorený elektronicky

Rozdeľovník k číslu OU-PU-OSZP-2023/001671-004


PROREA, s.r.o., Moravská 1629/41, 020 01 Púchov 1
Obec Dohňany (OVM), Dohňany 68, Púchov
Slovenský vodohospodársky podnik, Radničné námestie 8 Banská Štiavnica, Radničné námestie, Banská Štiavnica
SLOVENSKÝ VODOHOSPODÁRSKY PODNIK, štátny podnik, Povodie horného Váhu, odštepny závod, Jančeka 36, Ružomberok

LEGENDA JESTVUJÚCICH INŽINIERSKÝCH SIETÍ A OBJEKTOV:


- JESTVUJUCI VEREJNÝ VODOVOD PE D110
- JESTVUJUCA VEREJNÁ KANALIZÁCIA
- EL.NN VEDENIE

LEGENDA NAVRHOVANÝCH INŽINIERSKÝCH SIETÍ A OBJEKTOV:


- KANALIZÁCIA SPLAŠKOVÁ PP D315 gravitačná
- KANALIZÁCIA SPLAŠKOVÁ PE D 110 výtlak
- KŠ PRÍPOJKA SPLAŠKOVEJ KANALIZÁCIE PP D 160, KONTROLNÁ ŠACHTA
- Š-Š9 KANALIZAČNÁ ŠACHTA vstupná DN 1000
- ŠŠ Kanalizačná šachta sútoková DN1000
- Šu Kanalizačná šachta ukľudňovacia DN600
- ČS OV2-1 PREČERPÁVACIA STANICA
- ŠO PREPLACHOVACIA, ODVZDUŠŇOVACIA ŠACHTA na výtlaku
- VODOVOD HDPE D110/6.6mm
- VŠ VODOVODNÁ PRÍPOJKA PE D32, VODOMERNA ŠACHTA
- H1 - H5 PODZEMNÝ HYDRANT DN80
- Š100 UZÁVER DN 100
- KANALIZÁCIA DAŽDOVÁ PVC DN 300,200
- ŠD1 - ŠD7 KANALIZAČNÁ ŠACHTA kontrolná DN600
- UVA1-UVA7, UVB1, UVC1 ULIČNÝ VPUSŤ UVB50 na prístupovej komunikácii
- UV1,UV2,LV1, LV2 ULIČNÝ VPUSŤ UVB50 a LINIOVY VPUSŤ BG na účelovej komunikácii
- VS1, VS2, VS3 VSAKOVACIA ŠACHTA dažďových vôd

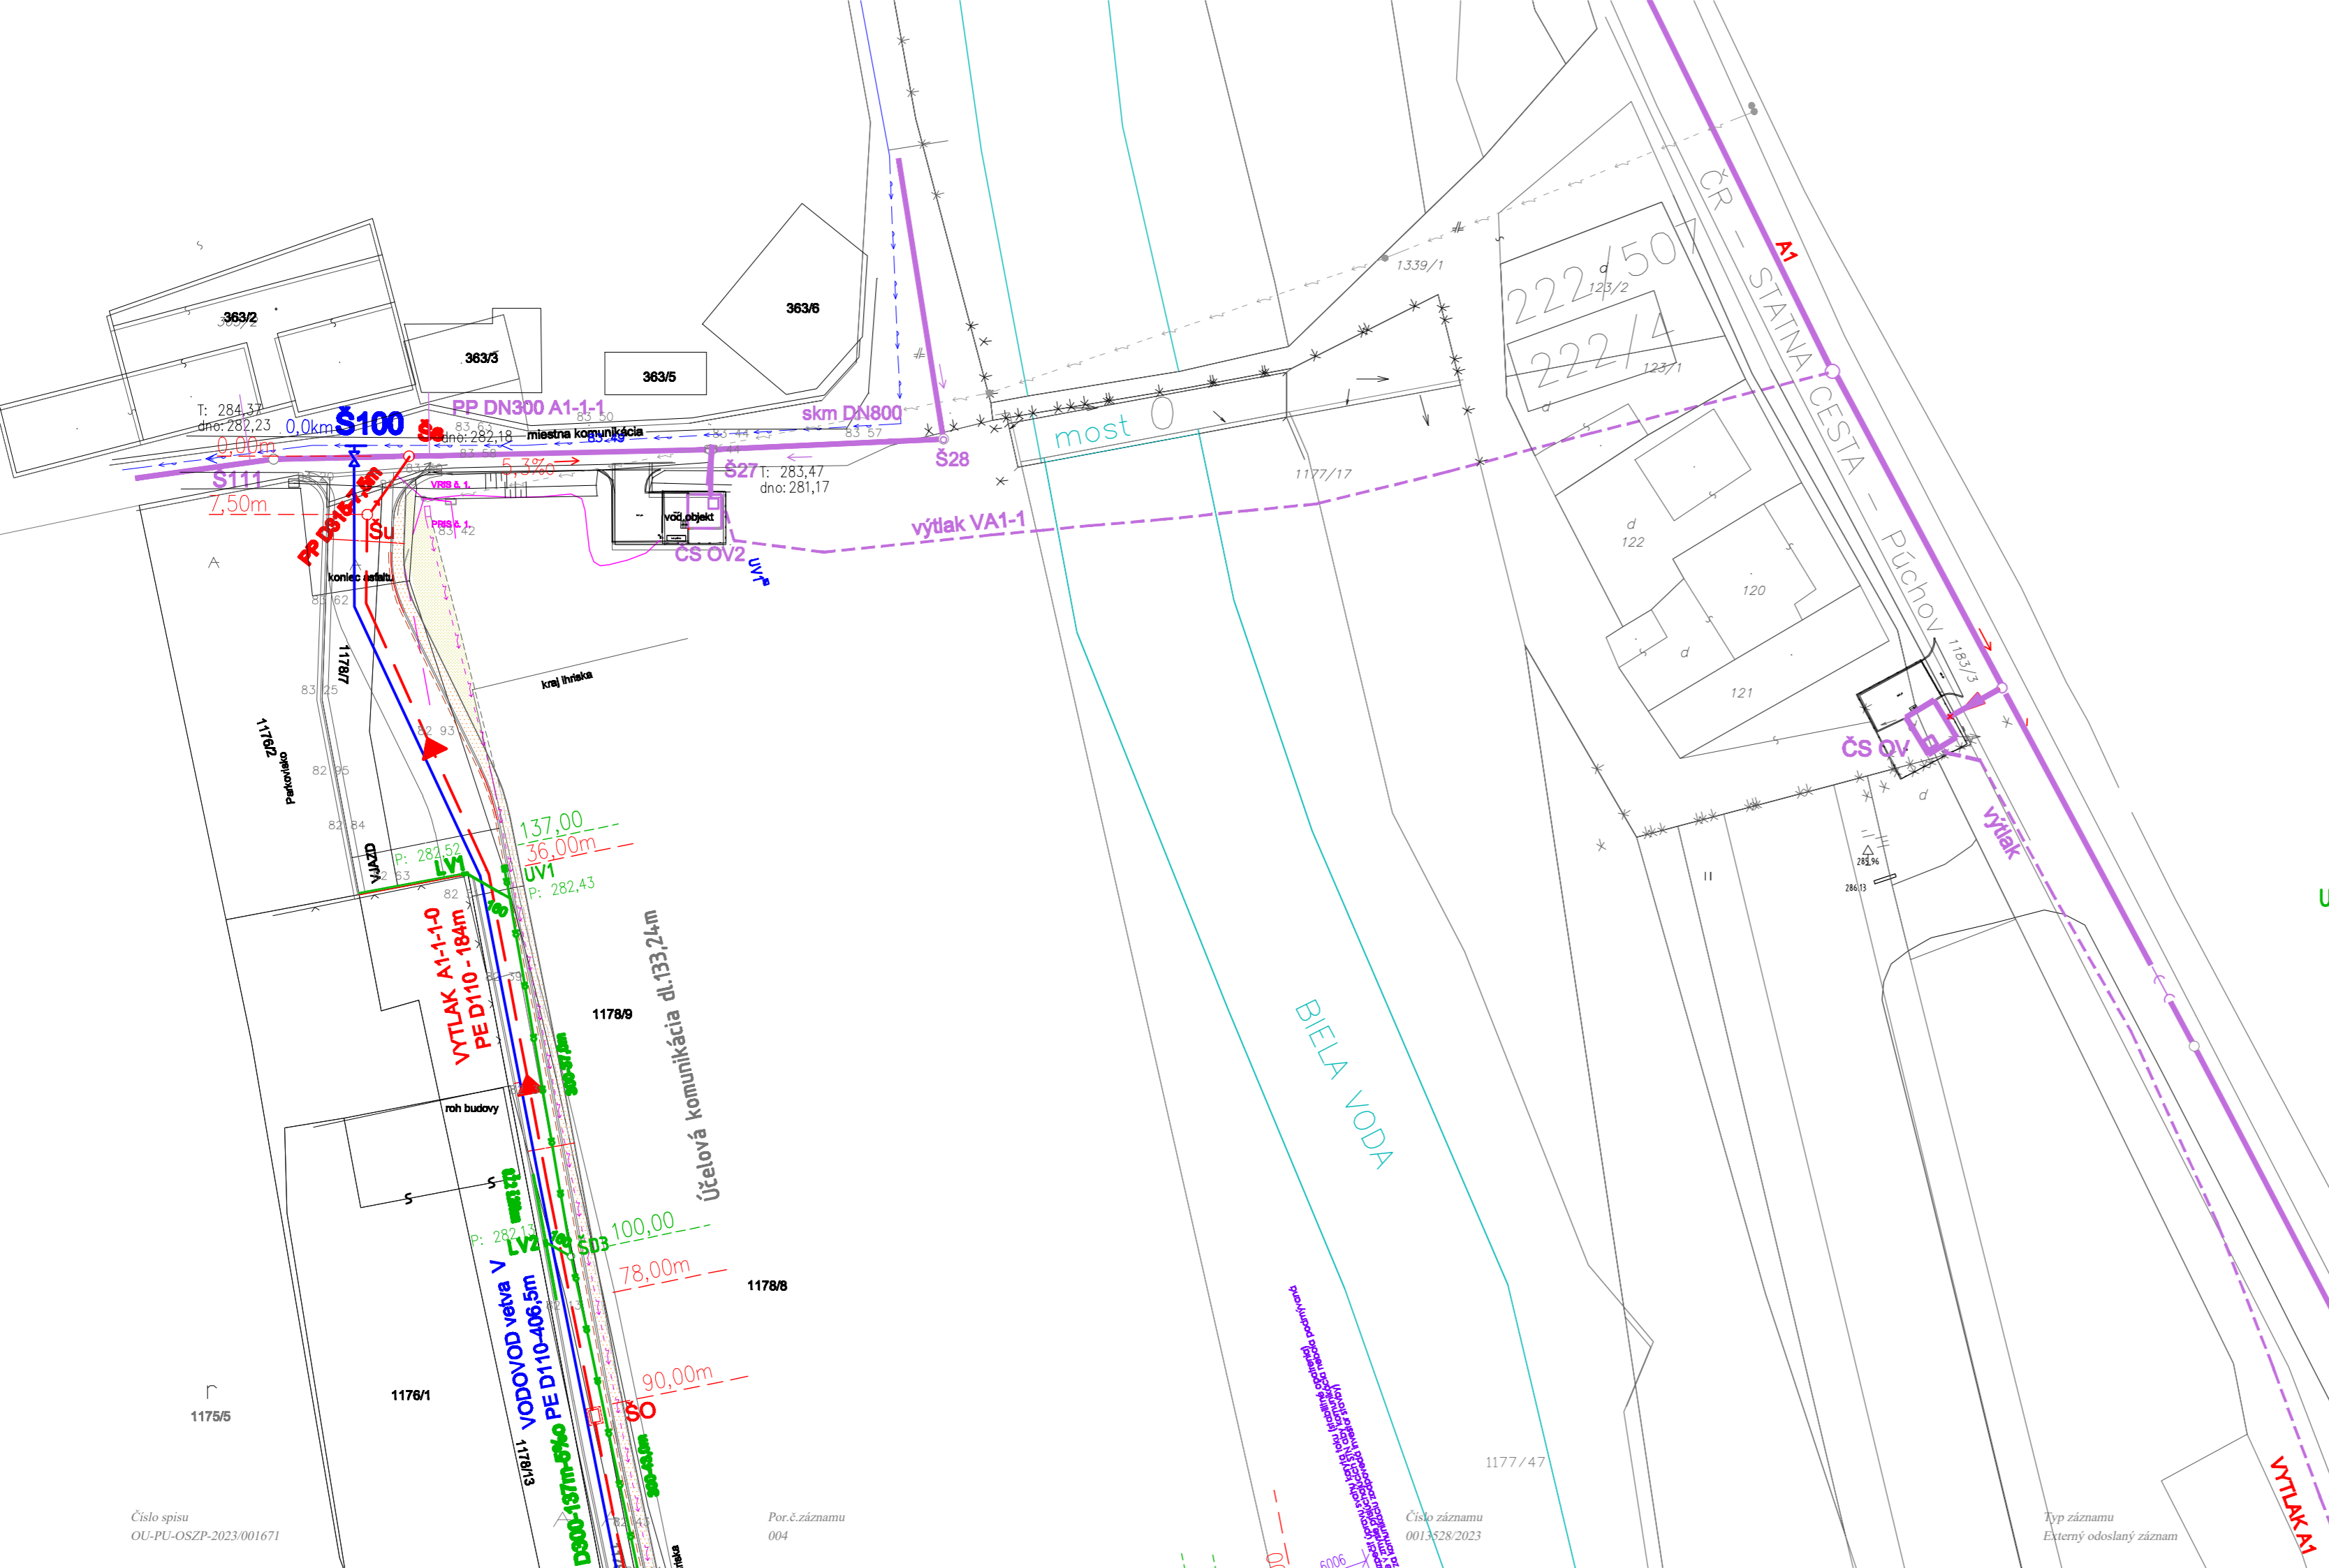

Miesto stavby: IBV - DOHŇANY INŽINIERSKE SIETE	Zodp. projektant: Anna KORENIKOVA autorizovaný stavebný inžinier Tatranská 294/11-1,P. Bystrica tel: 0904 637052
Investor: DOMY Púchov, s.r.o F.Urbánka 802, 020 01 Púchov	Mierka: 1 : 500 Zakázka: A/070/2022
Názov stavby: SO 02 Rozšírenie VEREJNÉHO VODOVODU	Datum: 02/2023
Stupeň projektu: PROJEKT pre stavebné povolenie	Číslo výkresu: Paré:
Názov výkresu: SITUACIA M 1:500	1.časť 01

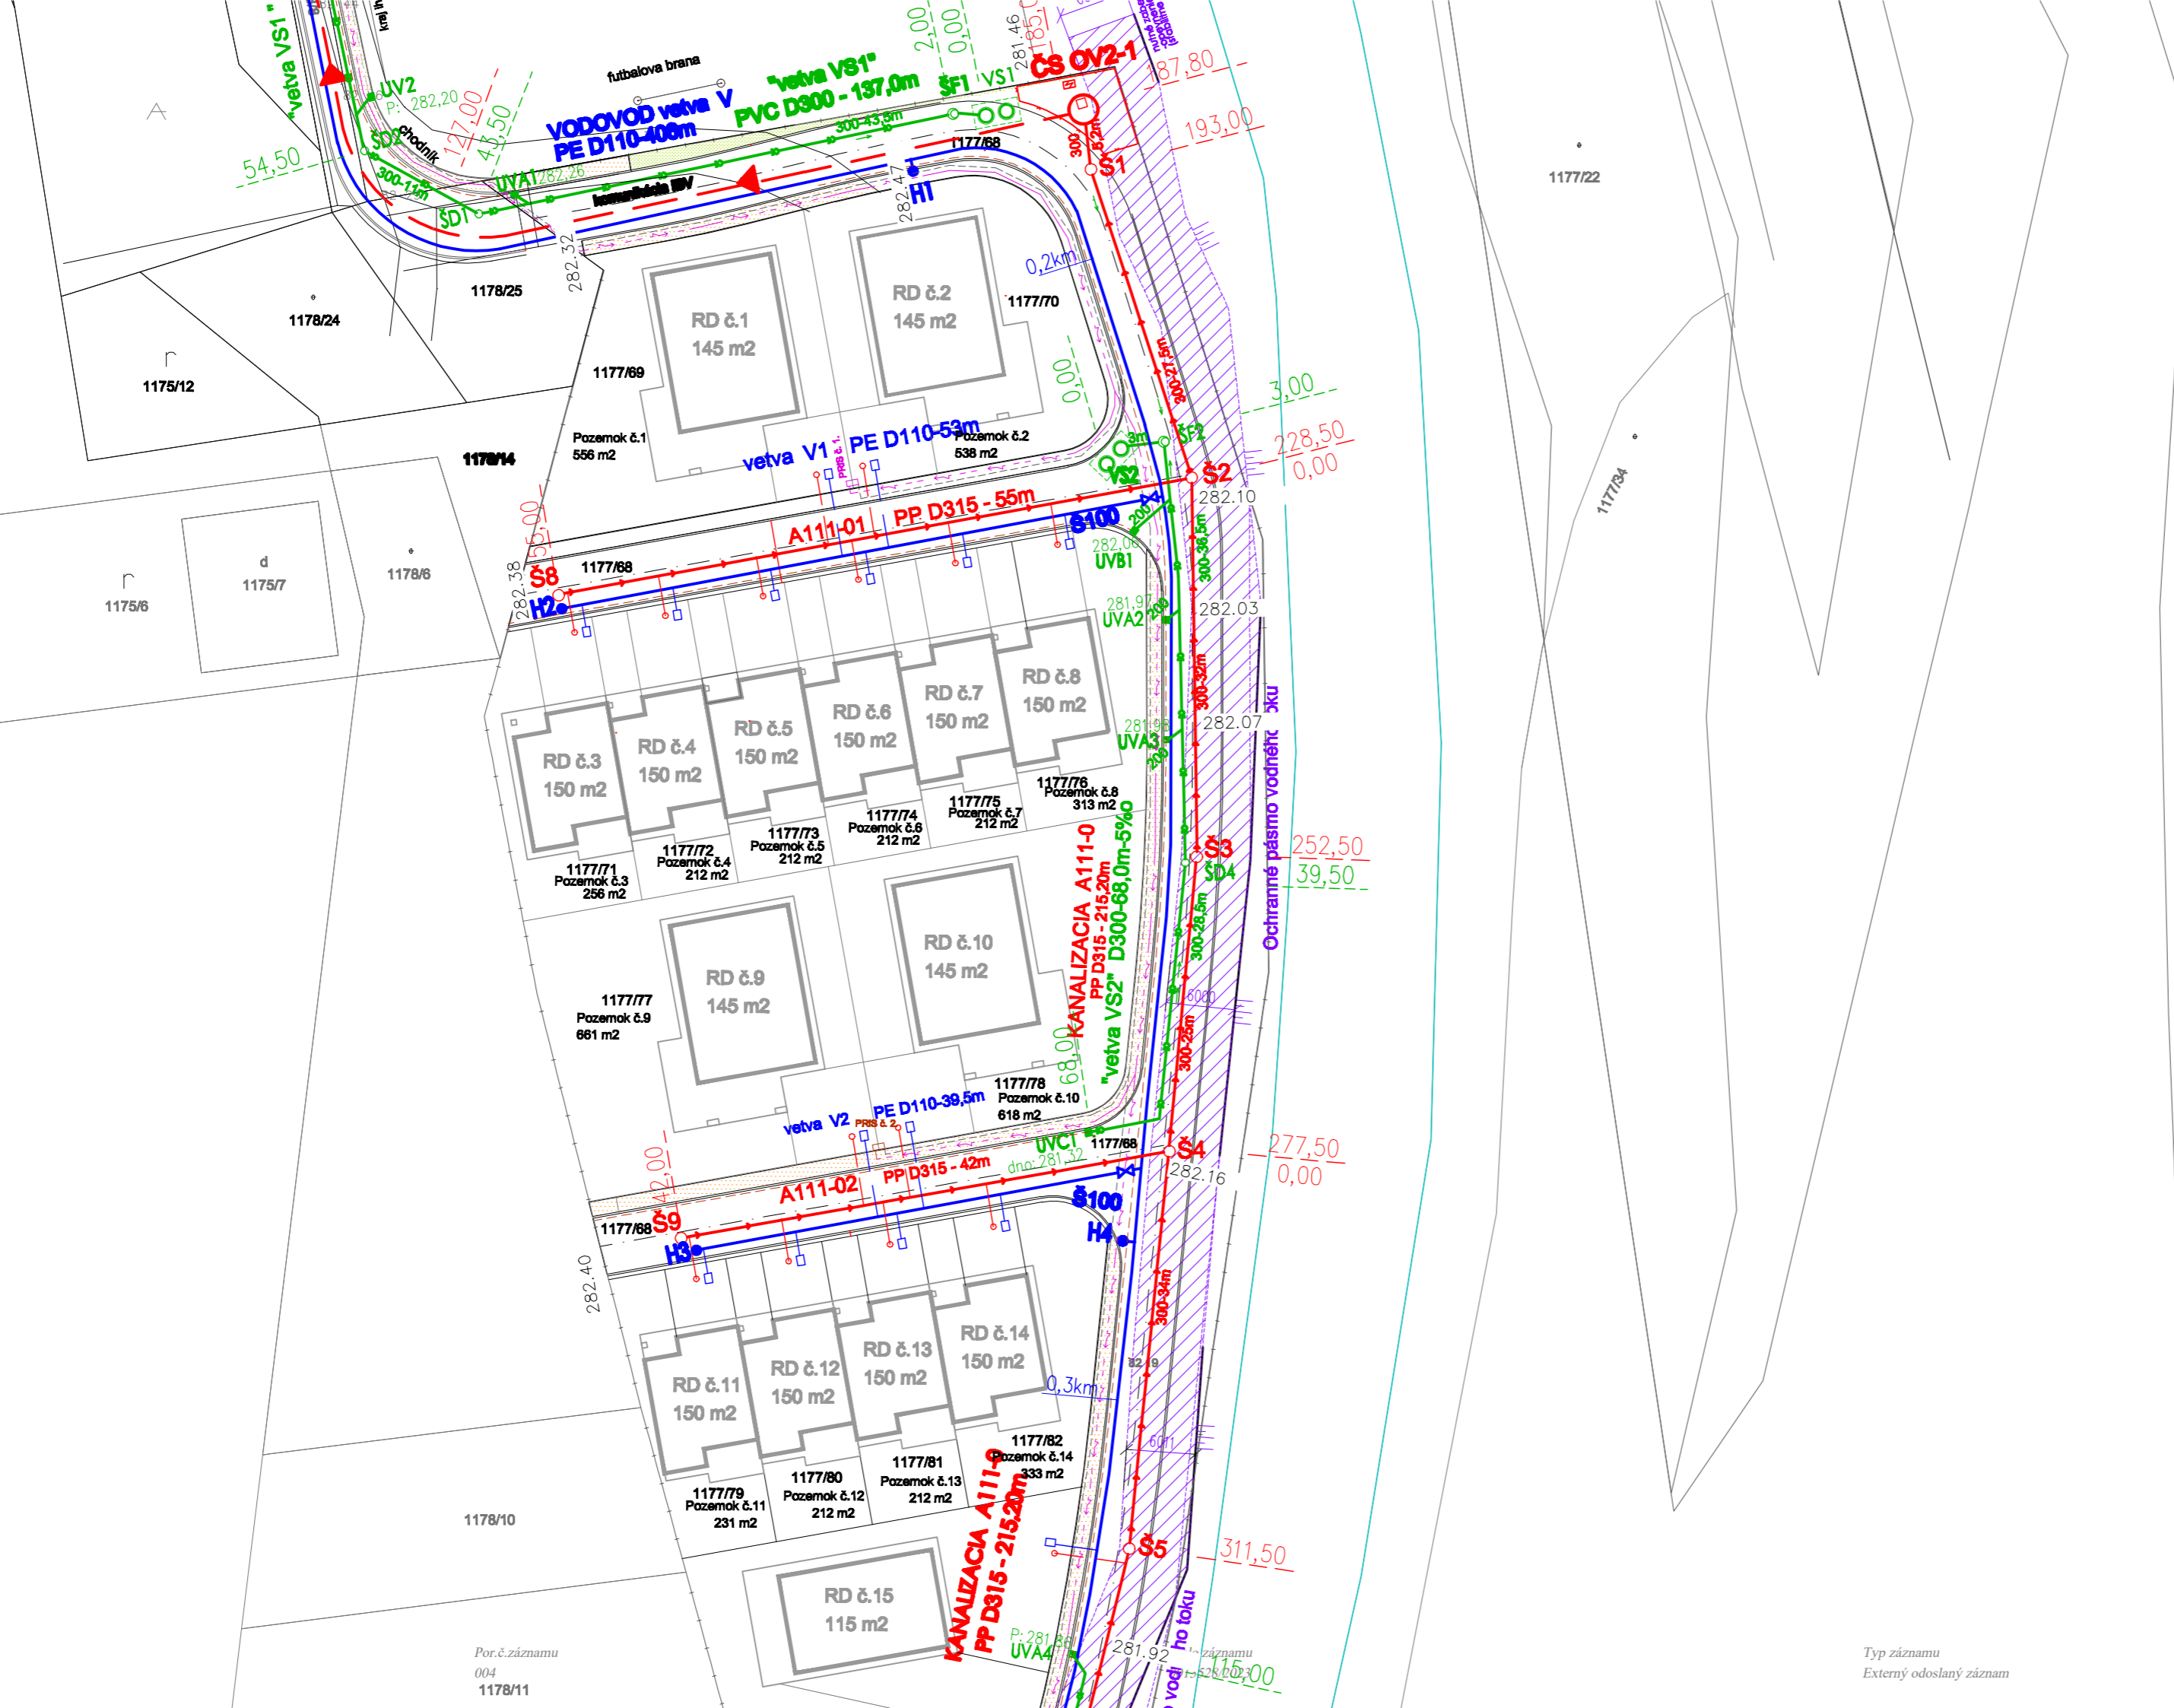

Miesto stavby:	IBV - DOHŇANY INŽINIERSKE SIETE	Zodp. projektant:	Anna KORENIKOVA autorizovaný stavebný inžinier Tatranská 294/11-1, P. Bystrica tel: 0904 637052
Investor:	DOMY Púchov, s.r.o F.Urbánka 802, 020 01 Púchov	Mierka:	1 : 500
Názov stavby:	SO 02 Rozšírenie VEREJNÉHO VODOVODU	Zakázka:	A/070/2022
Stupeň projektu:	PROJEKT pre stavebné povolenie	Datum:	02/2023
Názov výkresu:	SITUACIA M 1:500	Číslo výkresu:	Paré:
	2.časť	01	

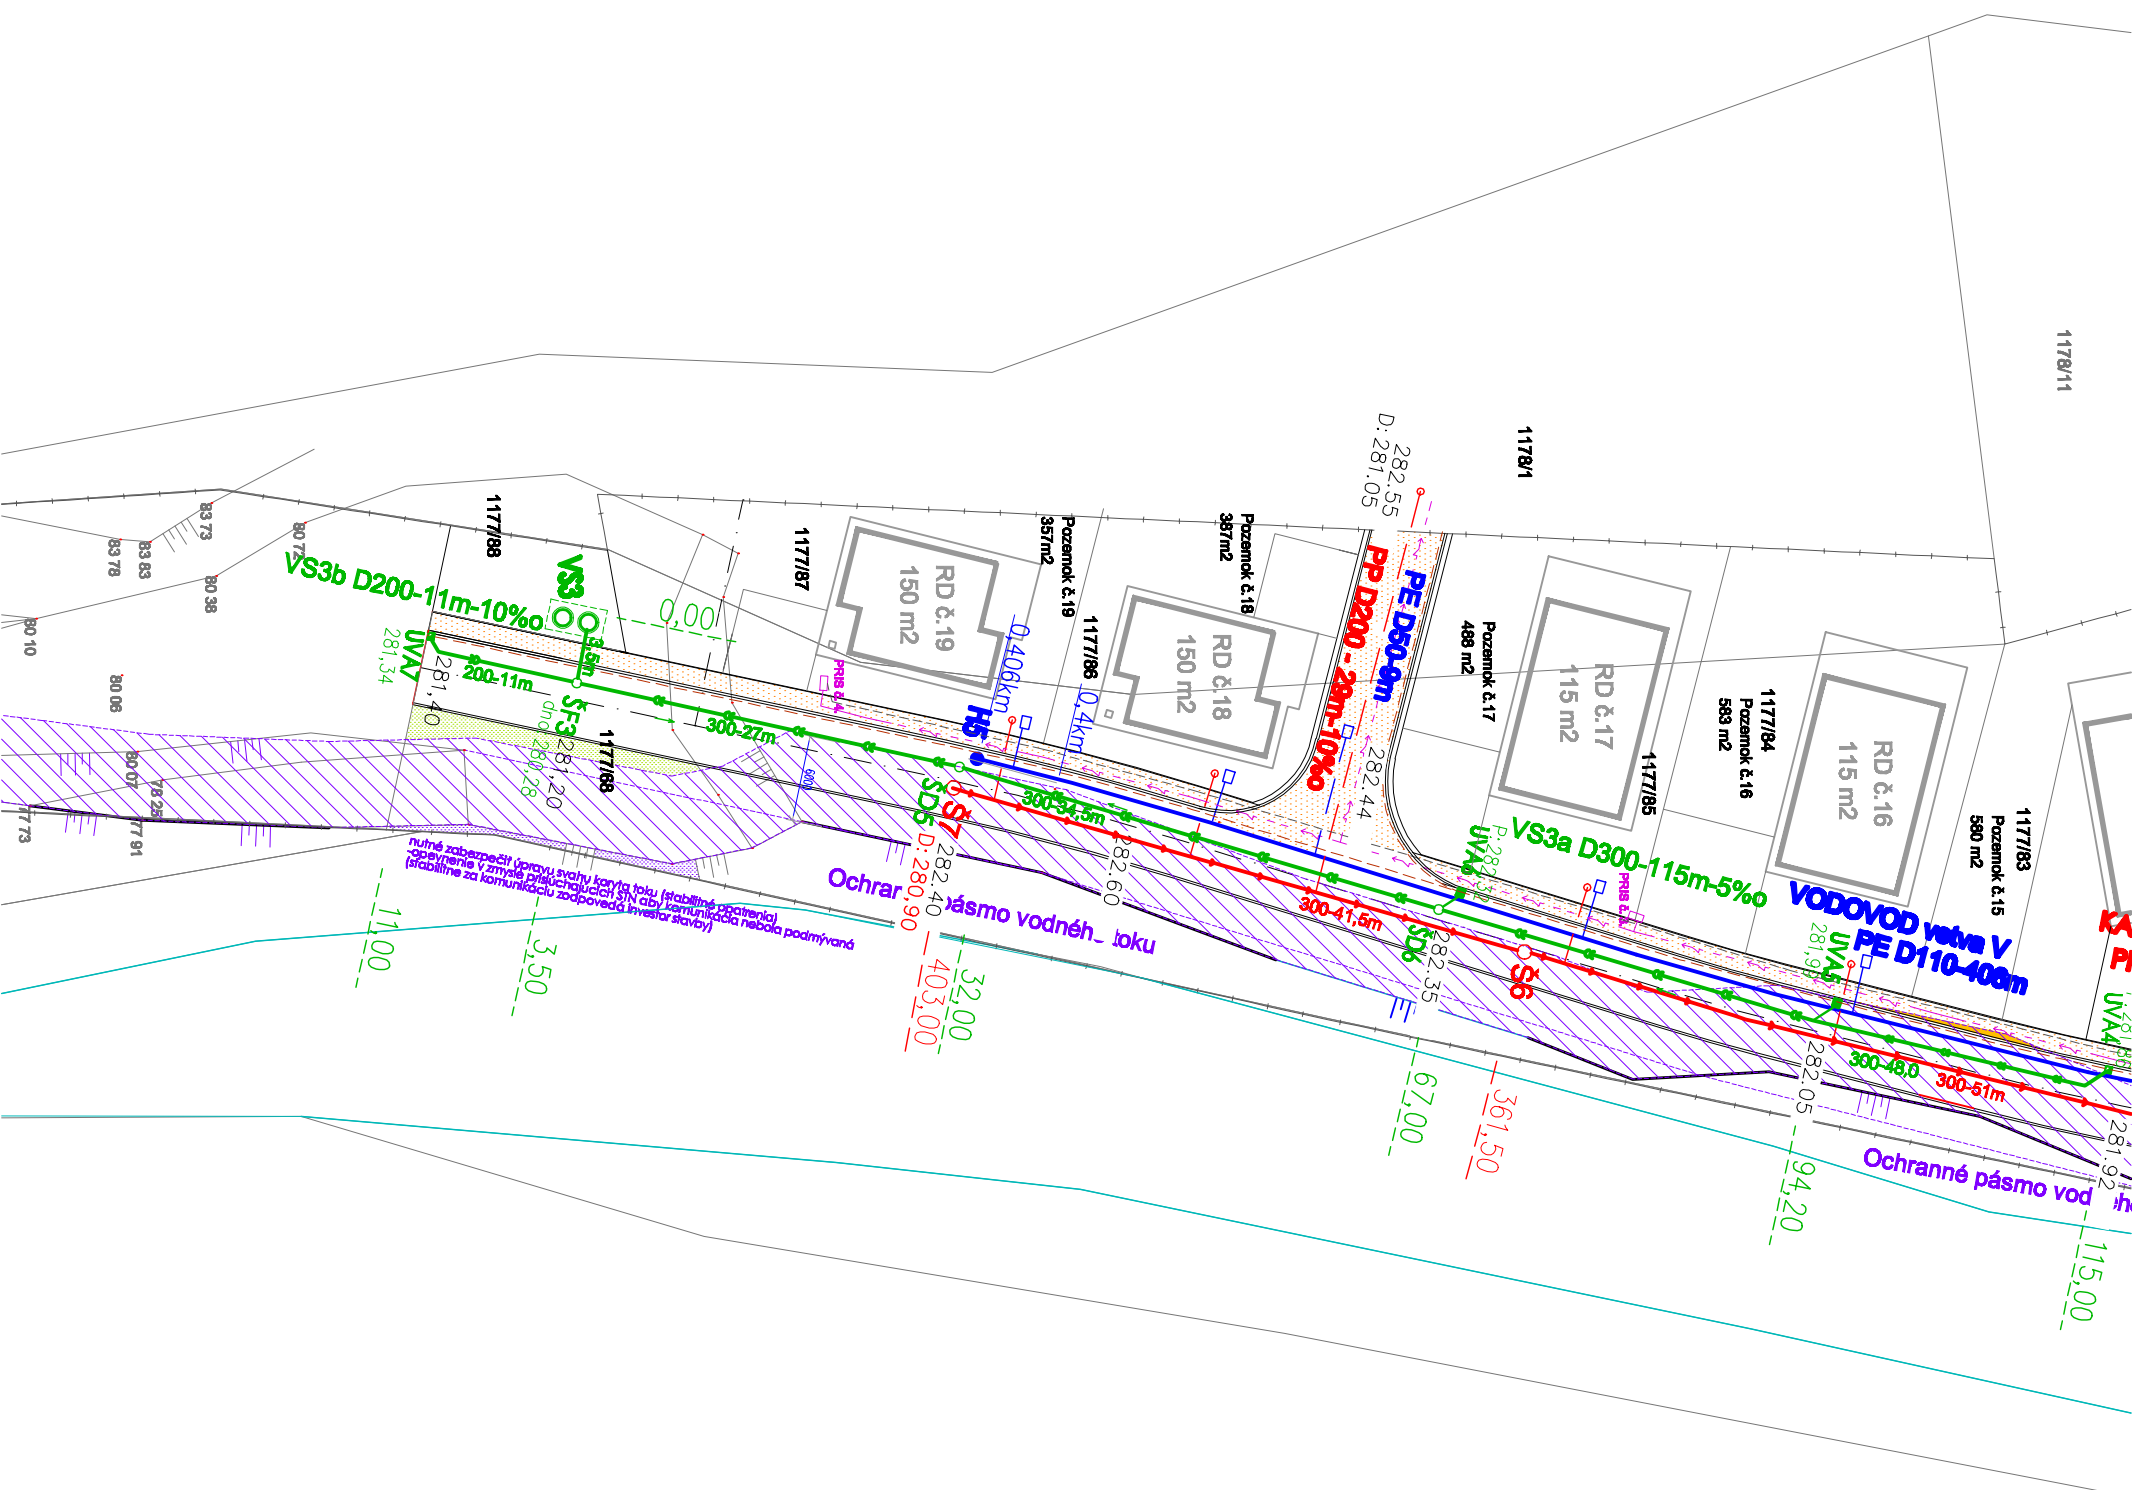


LEGENDA JESTVUJÚCICH INŽINIERSKÝCH SIETÍ A OBJEKTŮV:

- JESTVUJUCI VEREJNÝ VODOVOD PE D110
- JESTVUJUCA VEREJNÁ KANALIZÁCIA
- EL.NIN VEDENIE

LEGENDA NAVRHOVANÝCH INŽINIERSKÝCH SIETÍ A OBJEKTŮV:

- KANALIZÁCIA SPLAŠKOVÁ PP D 315 gravitačná
- KANALIZÁCIA SPLAŠKOVÁ PE D 110 výtlak
- KŠ
- PŘÍPOJKA SPLAŠKOVEJ KANALIZÁCIE PP D160, KONTROLNÁ ŠACHTA
- KANALIZAČNÁ ŠACHTA vstupná DN 1000
- ŠŠ
- KANALIZAČNÁ ŠACHTA sifonová DN1000
- Šu
- KANALIZAČNÁ ŠACHTA ukľudňovacia DN600
- ČS OV2-1
- PŘEČERPÁVACIA STANICA
- Š0
- PŘEPRAČOVACIA, ODVZDUŠŇOVACIA ŠACHTA na výtlaku
- VODOVOD HDPE D110/6,4mm
- VŠ
- VODOVODNÁ PŘÍPOJKA PE D32, VODOMERNA ŠACHTA
- H1 - H5
- PODZEMNÝ HYDRANT DN80
- Š100
- UZÁVER DN 100
- KANALIZÁCIA DAŽĎOVÁ PVC DN 300,200
- ŠD1 - ŠD7
- KANALIZAČNÁ ŠACHTA kontrolná DN600
- UW1-UW7, UWB1, UWC1
- ULIČNÝ VPUSŤ UVB50 na prístupovej komunikácii
- UW1,UW2,LV1, LV2
- ULIČNÝ VPUSŤ UVB50 a LINOVOVÝ VPUSŤ BG na účelovej komunikácii
- VS1, VS2, VS3
- VSAKOVACIA ŠACHTA dažďových vôd

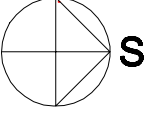

Poznámka:

PRED ZAHÁJENÍM VÝKOPOVÝCH PRÁČ MUSÍ BYŤ VYTÝČENÁ POLOHA VŠETKÝCH INŽINIERSKÝCH SIETÍ VRÁTANE ICH PŘÍPOJOK, RESP. MUSÍ BYŤ REALIZOVANÁ ICH PŘEKLADKA MIMO VÝKOP ABY NEDOŠLO K PORUŠENIU SIETÍ PŘÍPADNE UJME NA ZDRAVÍ PRACOVNÍKOV.

PRI SÚBEHU A KRIŽOVANÍ INŽINIERSKÝCH SIETÍ JE POTREBNÉ DODRŽAŤ MINIMÁLNE DOVOLENÉ VZDIALENOSTI PODLA STN 73 6005.

Miesto stavby:	IBV - DOHŇANÝ INŽINIERSKE SIETE	Zodp. projektant:	Anna KORENIKOVA autorizovaný stavebný inžinier Tatranská 294/11-1P, Bystrička tel: 0904 637052
Investor:	DOMY Púchov, s.r.o F. Urbánka 802, 020 01 Púchov	Mierka:	1 : 500
Názov stavby:	SO 02 Rozšírenie VEREJNÉHO VODOVODU	Zakázka:	A/070/2022
Stupeň projektu:	PROJEKT pre stavebné povolenie	Datum:	02/2023
Názov výkresu:	SITUÁCIA M 1:500	Číslo výkresu:	Paré:
			01