

•
Obec Dolné Kočkovce (OVM)
Školská 136
020 01 Dolné Kočkovce
Slovenská republika
•

Váš list číslo/zo dňa

Naše číslo

Vybavuje/linka

Púchov

OU-PU-OSZP-2024/000998-002

Ing. Iveta Kmošenová/
+421424326944

24. 04. 2024

Vec

Rozhodnutie o zmene stavby pred dokončením a predĺženie platnosti povolenia „IBV Sedlište – Dolné Kočkovce – inžinierske siete: SO - Rozšírenie splaškovej kanalizácie, SO – Rozšírenie verejného vodovodu“
OPRAVA INEJ ZREJMEJ NESPRÁVNOSTI V PÍ SOMNOM VYHOTOVENÍ ROZHODNUTIA OZNÁMENÁ VEREJNOU VYHLÁŠKOU

Okresný úrad Púchov, odbor starostlivosti o životné prostredie v súlade s ustanovením § 5 zákona č. 525/2003 Z. z. o štátnej správe starostlivosti o životné prostredie a o zmene a doplnení niektorých zákonov ako príslušný orgán štátnej vodnej správy v zmysle 71 ods. (1) a § 61 písm. (a) a (c) zákona č. 364/2004 Z. z. o vodách a o zmene zákona Slovenskej národnej rady č. 372/1990 Zb. o priestupkoch v znení neskorších predpisov (vodný zákon) v platnom znení (ďalej len vodný zákon) a súčasne ako špeciálny stavebný úrad v zmysle § 120 zákona č. 50/76 Zb. o územnom plánovaní a stavebnom poriadku (stavebný zákon) v platnom znení (ďalej len stavebný zákon)

stavebníkovi: Obec Dolné Kočkovce, zastúpená starostom obce, 020 01 Dolné Kočkovce

o p r a v u j e

podľa § 47 ods. 6 zákona č. 71/1967 Zb. o správnom konaní v znení neskorších predpisov

1. V ROZHODNUTÍ, KTORÉ BOLO VYDANÉ OKRESNÝM ÚRADOM PÚCHOV, ODBOR ŽIVOTNÉHO PROSTREDIA Č. OU-PU-OSZP-2021/000475-014 ZO DŇA 27. OKTÓBRA 2021 (právoplatné 7. decembra 2021),

Vo výrokovej časti rozhodnutia, na jeho prvej strane:

pôvodné znenie textu: Toto povolenie, ktorým sa vydáva zmena stavby pred dokončením a predĺženie platnosti stavebného povolenia, je platné spolu so stavebným povolením na zriadenie vodnej stavby vydané pod č. OU-PU-OSZP-2019/000042-17/ZB1 A-20 zo dňa 22.05.2018.

nové znenie textu: Toto povolenie, ktorým sa vydáva zmena stavby pred dokončením a predĺženie platnosti stavebného povolenia, a je platné spolu so stavebným povolením na zriadenie vodnej stavby vydané pod č. OU-PU-

Telefón
+421424326944

E-mail
oszp.pu@minv.sk

Internet
www.minv.sk

IČO
00151866

Číslo spisu
OU-PU-OSZP-2024/000998

Por.č.záznamu
002

Číslo záznamu
0005070/2024

Typ záznamu
Externý odoslaný záznam

Forma originálu
hodnoverná elektronická

OSZP-2019/000042-17/ZB1 A-20 zo dňa 22.05.2018 a Opravou inej zrejmej nesprávnosti v písomnom vyhotovení rozhodnutia vodnej stavby vydané pod č. OU-PU-OSZP-2019/000042-24/ZB1 A20 zo dňa 13. decembra 2019.

2. V ROZHODNUTÍ, KTORÉ BOLO VYDANÉ OKRESNÝM ÚRADOM PÚCHOV, ODBOR ŽIVOTNÉHO PROSTREDIA Č. OU-PU-OSZP-2023/001043-008 ZO DŇA 18. JÚLA 2023 (právoplatné 17. augusta 2023),

Vo výrokovej časti rozhodnutia na strane číslo 3/5:

pôvodné znenie textu: Toto povolenie, ktorým sa vydáva predĺženie platnosti stavebného povolenia, je platné spolu so stavebným povolením na zriadenie vodnej stavby vydané pod č. OU-PU-OSZP-2019/000042-17/ZB1 A-20 zo dňa 22.05.2018 a s povolením o zmene stavby pred jej dokončením a predĺženie platnosti stavebného povolenia pod č.j. OU-PU-OSZP-2021/000475-014 zo dňa 27. októbra 2021.

nové znenie textu: Toto povolenie, ktorým sa vydáva predĺženie platnosti stavebného povolenia, je platné spolu so stavebným povolením na zriadenie vodnej stavby vydané pod č. OU-PU-OSZP-2019/000042-17/ZB1 A-20 zo dňa 22.05.2018 a Opravou inej zrejmej nesprávnosti v písomnom vyhotovení rozhodnutia vodnej stavby vydané pod č. OU-PU-OSZP-2019/000042-24/ZB1 A20 zo dňa 13. decembra 2019 a s povolením o zmene stavby pred jej dokončením a predĺženie platnosti stavebného povolenia pod č.j. OU-PU-OSZP-2021/000475-014 zo dňa 27. októbra 2021.

Na vodnú stavbu „IBV Sedlište – Dolné Kočkovce – inžinierske siete: SO - Rozšírenie splaškovej kanalizácie, SO – Rozšírenie verejného vodovodu“ pre stavebníka Obec Dolné Kočkovce, zastúpená starostom obce, 020 01 Púchov bolo vydané Okresným úradom Púchov, odbor starostlivosti o životné prostredie:

- Stavebné povolenie č.j. OU-PU-OSZP-2019/000042-17/ZB1 A-20 zo dňa 22.05.2018,
- Oprava inej zrejmej nesprávnosti č.j. OU-PU-OSZP-2019/000042-24/ZB1 A20 zo dňa 13. decembra 2019 (dotýka sa opravy termínu vydania stavebného povolenia, z 22.05.2018 na 22.05.2019),
- Rozhodnutie o zmene stavby pred dokončením a predĺženie platnosti stavebného povolenia, č.j. OU-PU-OSZP-2021/000475-014 zo dňa 27. októbra 2021.
- Rozhodnutie o predĺžení platnosti stavebného povolenia OU-PU-OSZP-2023/001043-008 zo dňa 18. júla 2023

Žiadateľ, stavebník Obec Dolné Kočkovce zistila, že pri vyhotovovaní písomného rozhodnutia č.j. OU-PU-OSZP-2021/000475-014 zo dňa 27. októbra 2021, došlo k chybe v písaní rozhodnutia a to tým, že vyššie uvedené rozhodnutie neobsahovalo vydanú „Opravu inej zrejmej nesprávnosti v písomnom vyhotovení rozhodnutia vydanú pod č.j. OU-PU-OSZP-2019/000042-24/ZB1 A20 zo dňa 13. decembra 2019“. Táto oprava je neoddeliteľnou súčasťou rozhodnutia č.j. OU-PU-OSZP-2019/000042-17/ZB1 A-20 zo dňa 22.05.2018 a obe rozhodnutia je potrebné uchovávať spolu.

Okresný úrad Púchov, odbor starostlivosti o životné prostredie zistil, že pri vyhotovovaní písomného rozhodnutia č.j. OU-PU-OSZP-2023/001043-008 zo dňa 18. júla 2023, došlo k chybe v písaní rozhodnutia a to tým, že vyššie uvedené rozhodnutie neobsahovalo vydanú „Opravu inej zrejmej nesprávnosti v písomnom vyhotovení rozhodnutia vydanú pod č.j. OU-PU-OSZP-2019/000042-24/ZB1 A20 zo dňa 13. decembra 2019“. Táto oprava je neoddeliteľnou súčasťou rozhodnutia č.j. OU-PU-OSZP-2019/000042-17/ZB1 A-20 zo dňa 22.05.2018 a je potrebné písomnosti uchovávať spolu.

Ide o zrejmu nesprávnosť pri písaní rozhodnutia, svojou povahou ide o technickú chybu formálneho charakteru, ktorá nemení zmysel a obsah rozhodnutia. Takáto chyba môže byť opravená na podnet účastníka konania, alebo z vlastného podnetu správneho orgánu v súlade s § 47 ods. 6) správneho poriadku. Vykonanie opravy nie je časovo obmedzené z tohoto dôvodu špeciálny stavebný úrad upovedomuje účastníkov stavebných konaní s vykonanou opravou úradným spôsobom. Opravu je možno uskutočniť aj po nadobudnutí právoplatnosti rozhodnutia. Oprava takýchto chýb sa robí neformálnym spôsobom a správny orgán o nej nevydáva rozhodnutie.

Táto písomnosť má povahu verejnej vyhlášky a musí byť vyvesené po dobu 15 dní na úradnej tabuli obce Dolné Kočkovce a iným spôsobom v mieste obvyklým, najmä v miestnej tlači, rozhlase, na úradnej tabuli správneho orgánu,

ktorý písomnosť doručuje a webovej stránke príslušného stavebného úradu: <https://www.minv.sk/?okresne-urady-klientske-centra&urad=20&sekcia=uradna-tabula#popis> a na centrálnej úradnej elektronickej tabuli.

Zvesenú a potvrdenú písomnosť žiadame zaslať späť na Okresný úrad Púchov, odbor starostlivosti o životné prostredie. 15-deň vyvesenia je dňom doručenia.

• § 73 ods. (9) a v spojitosti s § 73 ods. (4) vodného zákona: účastníkom konania sa rozhodnutie doručí formou verejnej vyhlášky s výnimkou žiadateľa, správcu vodného toku, prípadne toho, kto podal námietky; v prípadoch, v ktorých rozhodnutie orgánu štátnej vodnej správy môže vo veľkom rozsahu ovplyvniť vodné pomery v obci alebo na území viacerých obcí alebo sa týka veľkého počtu účastníkov konania.

• § 26 ods. 1 správneho poriadku: doručenie verejnou vyhláškou použije správny orgán v prípade, keď účastníci konania alebo ich pobyt nie sú mu známi, alebo pokiaľ to ustanovuje osobitný zákon.

Vyvesené dňa:

Odtlačok pečiatky a podpis orgánu, ktorý potvrdzuje zverejnenie oznámenia:

Zvesené dňa:

Odtlačok pečiatky a podpis orgánu, ktorý potvrdzuje zverejnenie oznámenia:

Doručuje sa podľa rozdeľovníka

Rozdeľovník:

Účastníci konania:

1. Žiadateľ: Obec Dolné Kočkovce, zastúpená starostom obce, 020 01 Dolné Kočkovce

Účastníci konania, ktorým sa písomnosť doručuje formou verejnej vyhlášky z dôvodu, že stavba je líniovou stavbou a týka sa veľkého počtu účastníkov konania:

- Vlastníci pozemkov dotknutí vodnou stavbou (katastrálne územie Dolné Kočkovce):

2. Ing. Ján Luhový, A. Bernoláka 411/57, 020 01 Dolné Kočkovce

3. Milan Faktor, Radlinského 11/22, 020 01 Dolné Kočkovce, KN-C parcela č. 794/84

4. Dana Faktorová, Radlinského 11/22, 020 01 Dolné Kočkovce, KN-C parcela č. 794/84

5. Ing. Margita Faktorová, J. Palkoviča 88/22, 020 01 Dolné Kočkovce, KN-C parcela č. 781/5, 781/8

6. Tomáš Sádecký, J. Palkoviča 89/23, 020 01 Dolné Kočkovce, KN-C parcela č. 794/78, 794/79

7. Miroslav Velacka, 1. Mája 871/10, 020 01 Púchov, KN-C parcela č. 794/68

8. Ing. Pavel Zboran, Za Cintorínom 1253/13, 020 01 Púchov, KN-C parcela č. 794/68

9. Mgr. Jana Orgoniková, Komenského 666/74, 020 01 Púchov, KN-C parcela č. 794/68

10. Michaela Martinková, Chmelinec 1417/18, 020 01 Púchov, KN-C parcela č. 794/68

11. Miroslav Ďurovec, Trenčianska 320/46, 018 61 Beluša, KN-C parcela č. 794/92

12. Iveta Urbanová, Rastislavova 1166/9, 020 01 Púchov, KN-C parcela č. 794/92

13. Marta Gombárová, Ľ. Štúra 14/18, 018 61 Beluša, KN-C parcela č. 794/172, 794/86

14. Anna Fongusová, Štefánikova 1638/22, 020 01 Púchov, KN-C parcela č. 794/172, 794/86

15. Ferdinand Valach, J. Hollého 166/20, 020 01 Dolné Kočkovce, KN-C parcela č. 794/172, 794/86

16. Peter Valach, J. Hollého 410/61, 020 01 Púchov, KN-C parcela č. 794/88

17. Alexandra Hurtová, Školská 103/1, 020 01 Dolné Kočkovce, KN-C parcela č. 794/101

18. Stanislav Vajčner, Jesenského 1396/27, 020 01 Púchov-Horné Kočkovce, KN-C parcela č. 794/52

19. Ing. Terézia Lukáčová, Pribinova 1639/16, 020 01 Púchov, KN-C parcela č. 794/47

20. Stanislav Valach, J. Hollého 410/61, 020 01 Púchov, KN-C parcela č. 794/60

21. Monika Medvecká, Námestie slobody 1656/17, 020 01 Púchov, KN-C parcela č. 794/58

22. Mgr. Lenka Lešková Rosinová, J. Palkoviča 93/27, 020 01 Dolné Kočkovce, KN-C parcela č. 794/64

23. Ivan Hudec, J. Palkoviča 91/25, 020 01 Dolné Kočkovce, KN-C parcela č. 794/71

24. Katarína Urbanová, Š. Moyzesa 403/40, 020 01 Dolné Kočkovce, KN-C parcela č. 794/73

25. Ing. Vladimír Ivanka, J. Palkoviča 85/19, 020 01 Dolné Kočkovce, KN-C parcela č. 794/75

26. Richard Faktor, Slatinská 25/6, 018 61 Beluša, KN-C parcela č. 794/75

27. Ing. Viliam Novosád, Rozkvet 2075/157, 017 01 Považská Bystrica, KN-C parcela č. 794/19 (KN-E č. 388/12)

28. Ing. Anton Novosád, M. Kukučina 386, 020 01 Púchov, KN-C parcela č. 794/19 (KN-E č. 388/12)

29. Eva Ganátová, Kukučinova 1352/9, 020 01 Horné Kočkovce, KN-C parcela č. 794/19 (KN-E č. 388/12)

30. Ing. Vladimír Taraba, Sadová 613, 020 01 Púchov, KN-C parcela č. 794/19 (KN-E č. 388/12)
 31. Zlatoš Novosád, Kukučínova 1381/10, 020 01 Horné Kočkovce, KN-C parcela č. 794/19 (KN-E č. 388/12)
 32. Ing. Anton Novosád, M. Kukučina 386/100, 020 01 Dolné Kočkovce, KN-C parcela č. 794/19 (KN-E č. 388/12)
 33. Daniel Dlhoolucký, Súhradka 247/21, 020 61 Lednické Rovne, 020 01 Púchov, KN-C parcela č. 794/19 (KN-E č. 388/12)
 34. Jozef Koncový, J. Hollého 163/19, 020 01 Dolné Kočkovce, KN-C parcela č. 794/91
 35. Jozef Totáč, J. Palkoviča 82/17, 020 01 Dolné Kočkovce, KN-C parcela č. 794/91
 36. Martina Dingová, A. Bernoláka 59/46, 020 01 Dolné Kočkovce, KN-C parcela č. 794/91
 37. Ing. Lukáš Filiač, Mudroňová 1667/1, 020 01 Púchov, KN-C parcela č. 794/62
 38. Zuzana Filiačová, Mudroňová 1667/1, 020 01 Púchov, KN-C parcela č. 794/62
 39. Ing. Kamil Faktor, Okružná 1428/56, 020 01 Púchov, KN-C parcela č. 761/3
 40. Pavol Ďuriak, Rastislavova 1165/17, 020 01 Púchov, KN-C parcela č. 761/3
 41. Ladislav Púček, Školská 118/34, 020 01 Dolné Kočkovce, KN-C parcela č. 794/82
 42. Anna Hlúbiková, A. Radlinského 5/10, 020 01 Dolné Kočkovce, KN-C parcela č. 794/13 (KN-E č. 382/2)
 43. Ing. Milan Hlúbik, J. Palkoviča 75/9, 020 01 Dolné Kočkovce, KN-C parcela č. 794/13 (KN-E č. 382/2)
 44. Slovenský pozemkový fond, Búdková 36, 810 01 Bratislava 11, KN-C parcela č. 794/13 (KN-E č. 382/2)
 45. František Urban, J. Palkoviča 74/7, 020 01 Dolné Kočkovce, KN-C parcela č. 744
 46. Jolana Urbanová, J. Palkoviča 74/7, 020 01 Dolné Kočkovce, KN-C parcela č. 744
 47. Ing. Viliam Gerbel, Moyzesova 385, 020 01 Dolné Kočkovce, KN-C parcela č. 739/1
 48. Ľubica Wirghová, Okružná 1424/20, 020 01 Púchov, KN-C parcela č. 739/1
 49. Ing. Daniel Gerbel, Strmý vršok 8007/7, Bratislava IV - mestská časť Záhorská Bystrica, KN-C parcela č. 739/1
 50. Ing. Darina Bočková, Nová 2905, 040 74 Varnsdorf, ČR, KN-C parcela č. 739/1
 51. Ján Rosina, Partizánska 1280/8-9, 018 41 Dubnica nad Váhom, KN-C parcela č. 794/97
 52. Jaroslav Janiček, Školská 104/8, 020 01 Dolné Kočkovce, KN-C parcela č. 794/97
 53. Ing. Erika Janičková, Školská 104/8, 020 01 Dolné Kočkovce, KN-C parcela č. 794/97
 54. Mária Valachová, Školská 107/14, 020 01 Dolné Kočkovce, KN-C parcela č. 794/97
 55. Ing. Martin Suchánek, Palkoviča 77/11, 020 01 Dolné Kočkovce, KN-C parcela č. 794/97
 56. Adriana Pavlisová, Dvory 1932/18, 020 01 Púchov, KN-C parcela č. 794/97
 57. Ing. Marek Sojka, Štefánikova 1641/30, 020 01 Púchov, KN-C parcela č. 794/97
 58. Mgr. Darina Sojková, Štefánikova 1641/30, 020 01 Púchov, KN-C parcela č. 794/97
 59. Anna Ptáčková, J. Hollého 148/3, 148/3, 020 01 Dolné Kočkovce, KN-C parcela č. 794/97
 60. Helena Pastorková, A. Bernoláka 49, 020 01 Dolné Kočkovce, KN-C parcela č. 740/3
- Vlastníci pozemkov a stavieb, ktorí susedia s trasou vodnej stavby (katastrálne územie Dolné Kočkovce)
- Projektant: Anna Koreníková, Tatranská 294/11-1, 017 01 Považská Bystrica

Príloha:

D.Kočkovce, IBV-IS-Prehľadná situácia

D.Kočkovce, IBV-IS ZMENA Rozšírenie splaškovej kanalizácie

D.Kočkovce, IBV-IS ZMENA Rozšírenie verejného vodovodu

Na vedomie

Považská vodárenská spoločnosť, a.s., Nová 133, Považská Bystrica

Stredoslovenská distribučná, a.s., Pri Rajčianke 2927/8, 010 47 Žilina 1

SPP - distribúcia, a.s., Plátennícka 19013/2, Bratislava, 821 09 Bratislava - mestská časť Ružinov

Slovak Telekom, a.s., Bajkalská 28, Bratislava

MICHLOVSKÝ, spol. s r.o., Letná, 921 01 Piešťany 1

CETIN Networks, s.r.o., Einsteinova 24, Bratislava-Petržalka, Bratislava V

Energotel, a.s., Miletičova 7, Bratislava-Ružinov, Bratislava II

Krajský pamiatkový úrad Trenčín, pracovisko Prievidza, Nová, Prievidza

Okresné riaditeľstvo Hasičského a záchranného zboru v Považskej Bystrici, Stred 46/6, 017 01 Považská Bystrica 1

Regionálny úrad verejného zdravotníctva so sídlom v Považskej Bystrici, Slovenských partizánov 1130/50, 017 01

Považská Bystrica 1

Okresný úrad Považská Bystrica, pozemkový a lesný odbor, Centrum 1/1, Považská Bystrica

Okresný úrad Púchov, odbor starostlivosti o životné prostredie, štátna správa odpadového hospodárstva, štátna správa ochrany prírody a krajiny, Štefánikova 820, 020 01 Púchov 1

Ing. Iveta Kmošenová
vedúci odboru

Informatívna poznámka - tento dokument bol vytvorený elektronicky

Okres: Púchov
Obec: DOLNÉ KOČKOVCE
Katastrálne územie: Dolné Kočkovce

Dlhý hon



**Špeciálny stavebný úrad
overuje**
projektovú dokumentáciu k rozhodnutiu
č. 00-70-152P-21-19/10-162-17/2019
zo dňa 22.5.2019 A-20
ktorá je jeho nedeliteľnou súčasťou.

Podpis: *Jerdu*

- JESTVUJUCI VODOVOD
- JESTVUJUCA KANALIZÁCIA splašková
- NAVRHOVANÝ VODOVOD
- NAVRHOVANÁ KANALIZÁCIA splašková

**DOLNÉ KOČKOVCE - IBV " SEDLIŠTE"
INŽINIERSKE SIETE**

SO - ROZŠÍRENIE VEREJNÉHO VODOVODU
SO - ROZŠÍRENIE SPLAŠKOVEJ KANALIZÁCIE

7. PREHLADNÁ SITUÁCIA

3

M 1:2000

ZMENA PROJEKTU 10/2018

MIESTO STAVBY "IBV SEDLIŠTE" DOLNÉ KOČKOVCE
INŽINIERSKE SIETE

STAVBA **SO - ROZŠÍRENIE SPLAŠKOVEJ KANALIZÁCIE**

Špeciálny stavebný úrad
overuje
projektovú dokumentáciu k rozhodnutiu
č. 1527/2019/000042-73/23-1, A-20
zo dňa 22.5.2019
ktorá je jeho nedeliteľnou súčasťou.

Podpis: *Jendo*




OBSAH PROJEKTU

- TECHNICKÁ SPRAVA
- SITUÁCIA, M 1:500
 - Vstupná KANALIZAČNÁ ŠACHTA DN 1000



ZODP.PROJEKTANT Anna KORENÍKOVÁ, aut.ing.
POV. BYSTRICA, Tatranská 294/11-1, e-mail: annakorenikova@gmail.com
Tel: 0904637052

3

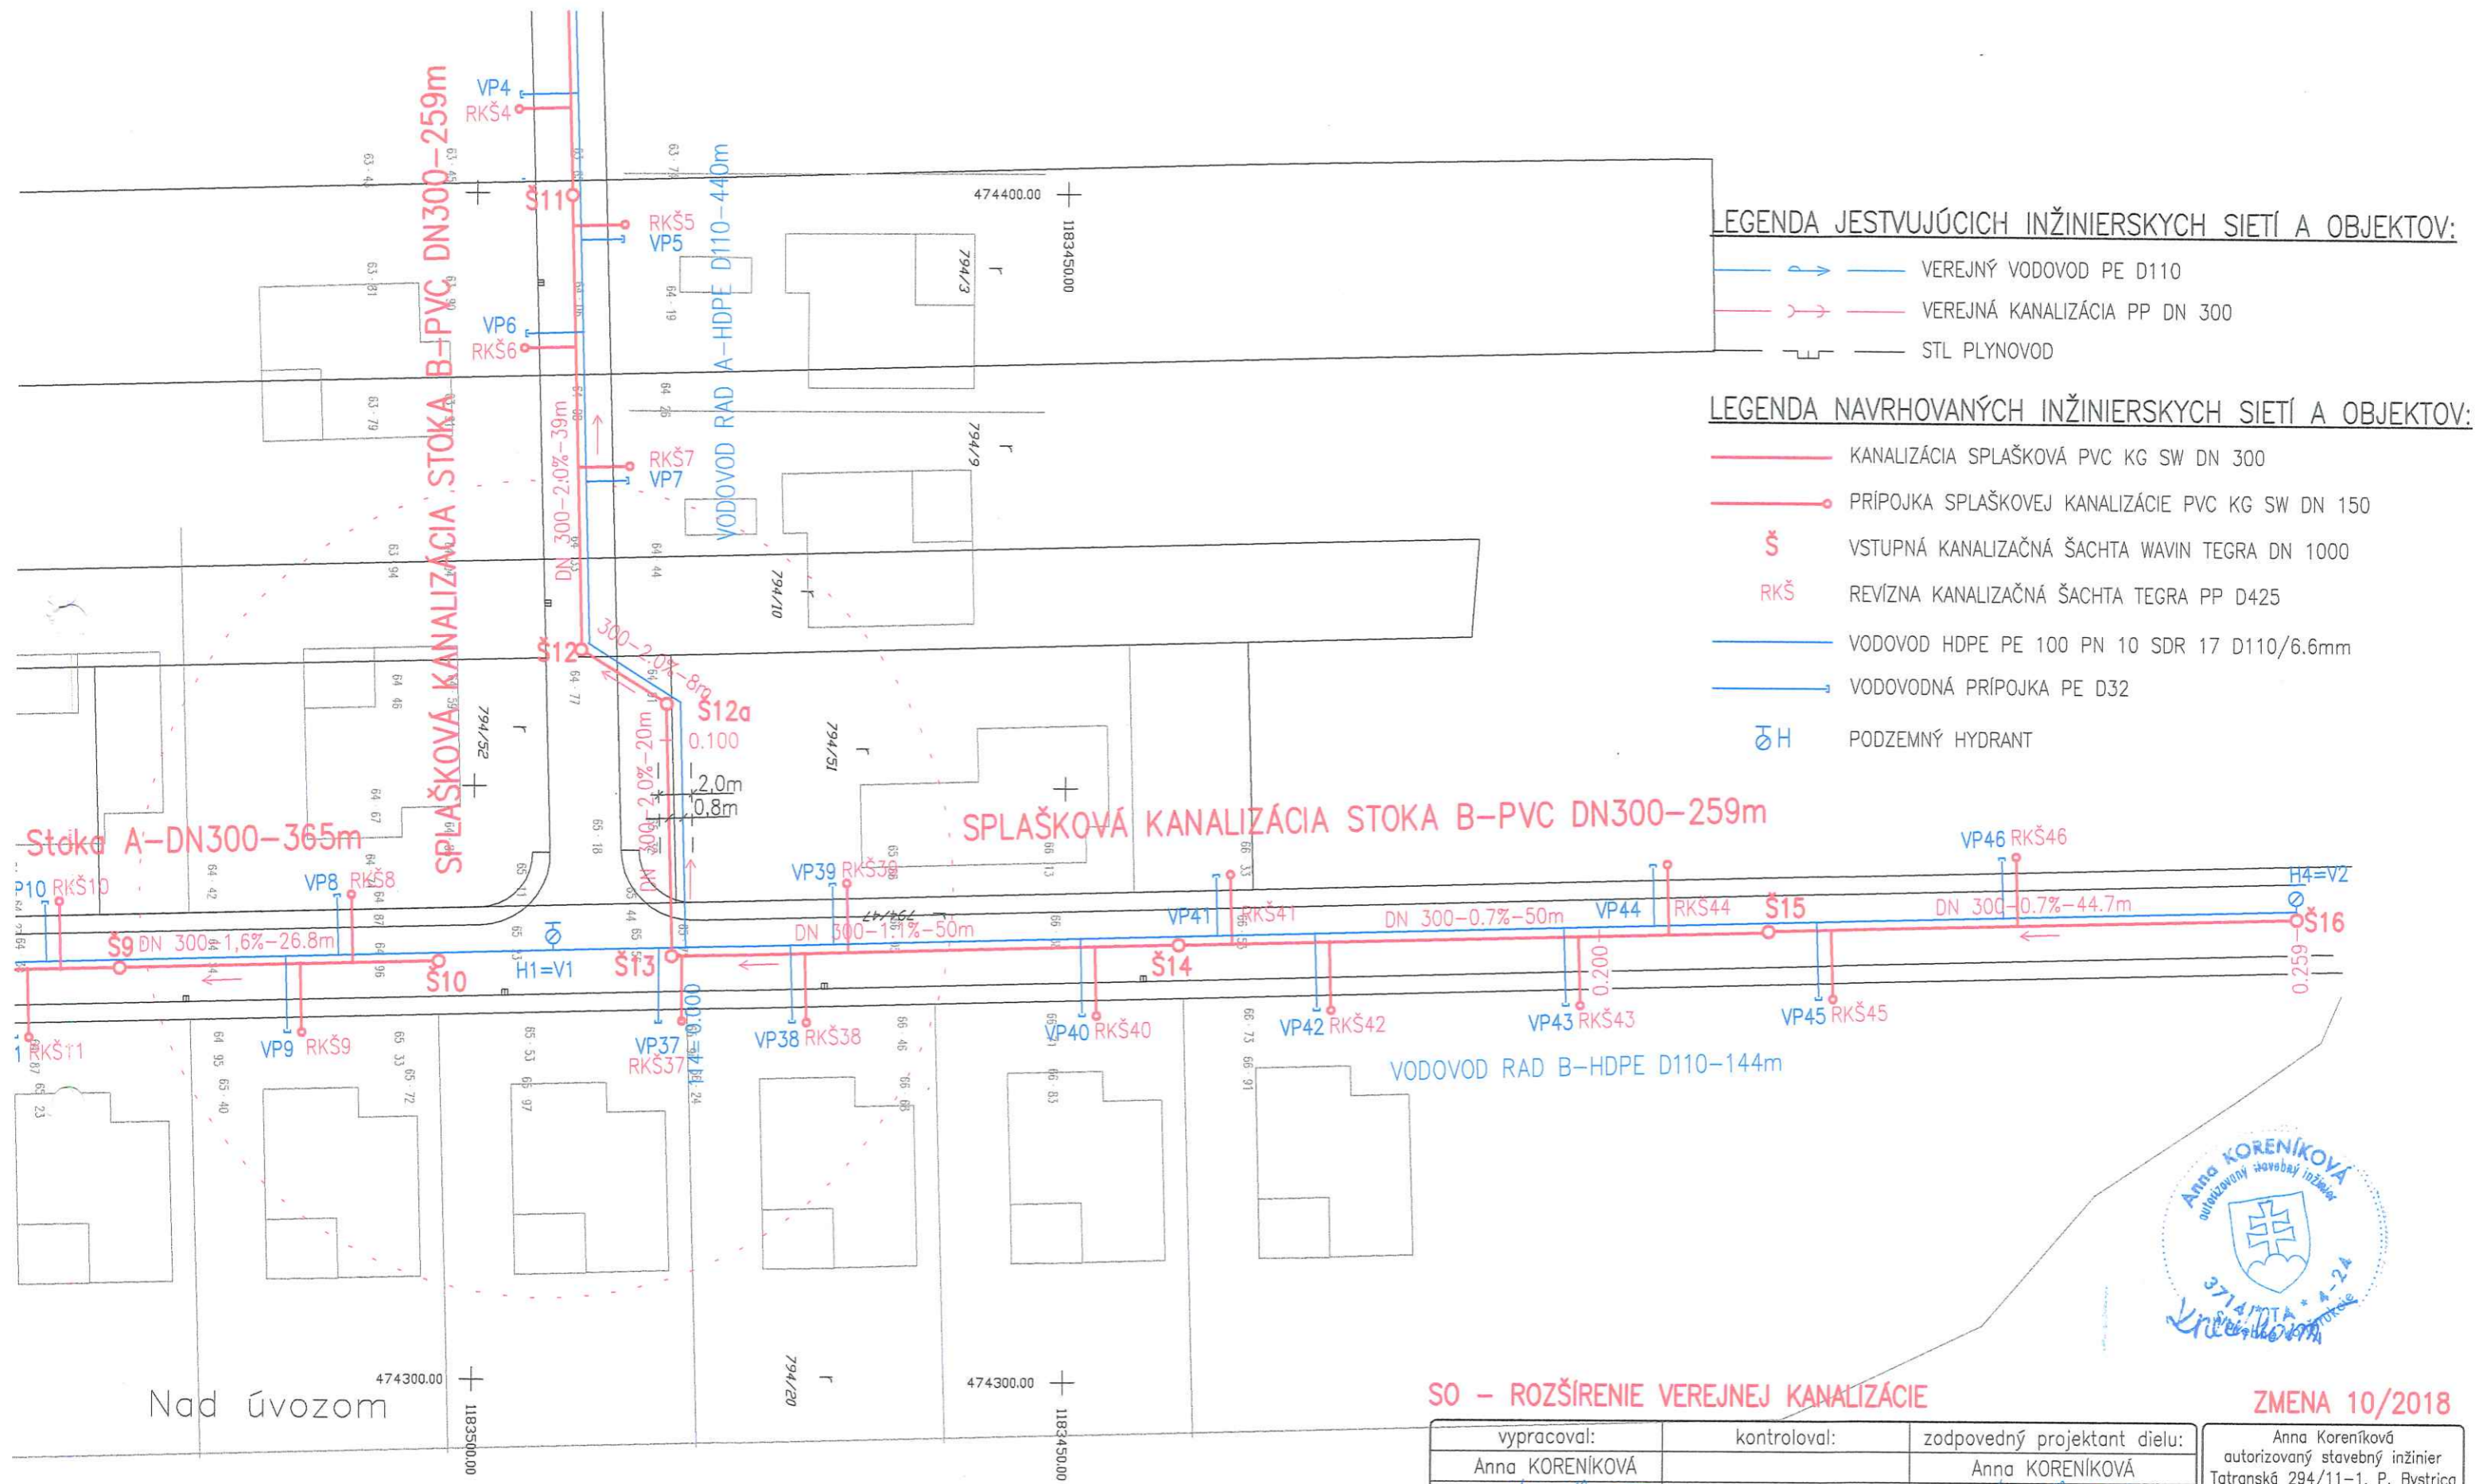

LEGENDA JESTVUJÚCICH INŽINIERSKÝCH SIETÍ A OBJEKTOV:

- VEREJNÝ VODOVOD PE D110
- VEREJNÁ KANALIZÁCIA PP DN 300
- STL PLYNOVOD

LEGENDA NAVRHOVANÝCH INŽINIERSKÝCH SIETÍ A OBJEKTOV:

- KANALIZÁCIA SPLAŠKOVÁ PVC KG SW DN 300
- PRÍPOJKA SPLAŠKOVEJ KANALIZÁCIE PVC KG SW DN 150
- VSTUPNÁ KANALIZAČNÁ ŠACHTA WAVIN TEGRA DN 1000
- REVÍZNA KANALIZAČNÁ ŠACHTA TEGRA PP D425
- VODOVOD HDPE PE 100 PN 10 SDR 17 D110/6.6mm
- VODOVODNÁ PRÍPOJKA PE D32
- PODZEMNÝ HYDRANT



SO – ROZŠÍRENIE VEREJNEJ KANALIZÁCIE

ZMENA 10/2018

vypracoval: Anna KORENÍKOVÁ <i>Koreňková</i>	kontroloval:	zodpovedný projektant dielu: Anna KORENÍKOVÁ <i>Koreňková</i>	Anna Koreníková autorizovaný stavebný inžinier Tatranská 294/11-1, P. Bystrica 0904 637 052, annakorenikova@gmail.com
investor: OBEC DOLNÉ KOČKOVCE	názov: IBV SEDLIŠTE DOLNÉ KOČKOVCE INŽINIERSKE SIETE		stupeň PD: PSP
obsah: SITUÁCIA	mierka: 1:500		dátum: 07/2018
	diel: ROZŠÍRENIE SPLAŠKOVEJ KANALIZÁCIE		počet A4: 10 A4
			č.výkr.: 1
			č. kópie: 3

ZMENA PROJEKTU 10/2018

MIESTO STAVBY "IBV SEDLIŠTE" DOLNÉ KOČKOVCE
INŽINIERSKE SIETE

STAVBA SO - ROZŠIŘENIE verejného VODOVODU

Špeciálny stavebný úrad
overuje

projektovú dokumentáciu k rozhodnutiu

č. OÚ-PU-2587/2018/000042- 17/231, A-20

zo dňa 22.5.2019

ktorá je jeho nedeliteľnou súčasťou.

Podpis:.....



OBSAH PROJEKTU

TECHNICKÁ SPRAVA

- SITUÁCIA, M 1:500
- KLADAČSKÝ PLAN VODOVODU




ZODP.PROJEKTANT Anna KORENÍKOVÁ, aut.ing.

POV. BYSTRICA, Tatranská 294/11-1, e-mail: annakorenikova@gmail.com

Tel: 0904637052

3

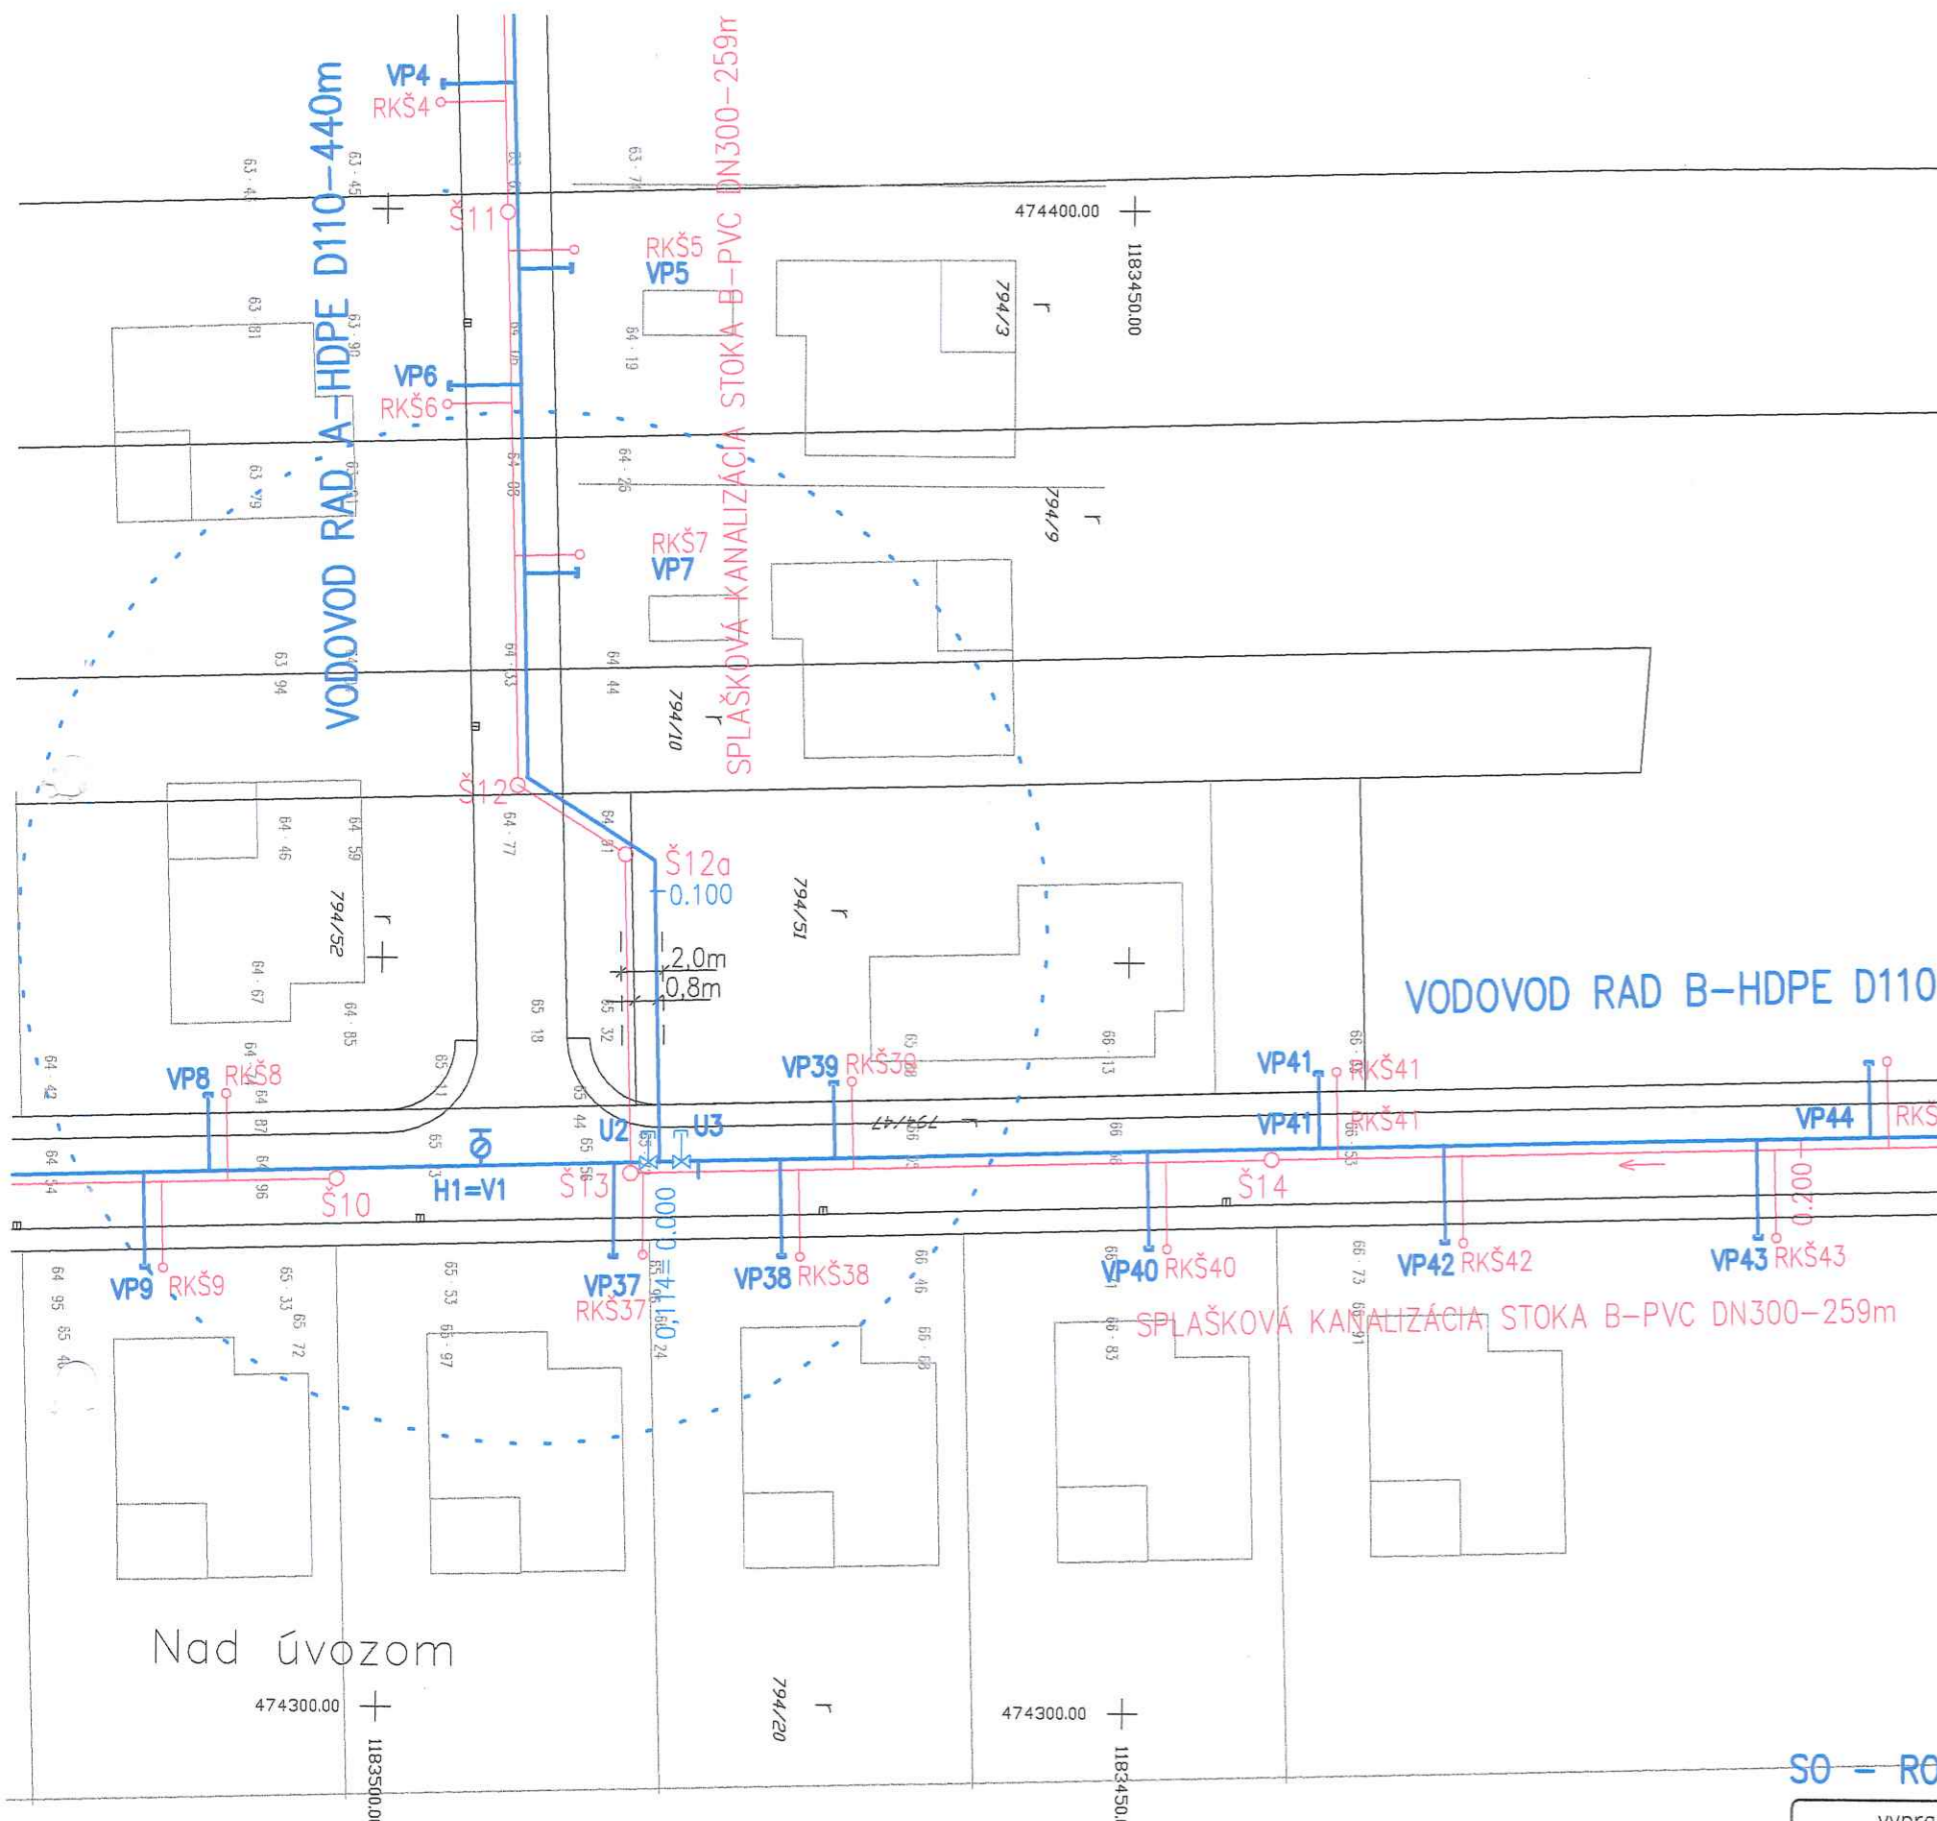

LEGENDA JESTVUJÚCICH INŽINIERSKÝCH SIETÍ A OBJEKTOV:

- VEREJNÝ VODOVOD PE D110
- VEREJNÁ KANALIZÁCIA PP DN 300
- STL PLYNOVOD

LEGENDA NAVRHOVANÝCH INŽINIERSKÝCH SIETÍ A OBJEKTOV:

- VODOVOD HDPE PE 100 PN 10 SDR 17 D110/6.6mm
- VODOVODNÁ PRÍPOJKA PE D32
- ØH, SIG.V. PODZEMNÝ HYDRANT, SIGNALIZAČNÝ napätový VYVOD
- U2, U3 UZÁVER DN 100 + ZEMNÁ SÚPRAVA + POKLOP
- KANALIZÁCIA SPLAŠKOVÁ PVC KG SW DN 300
- PRÍPOJKA SPLAŠKOVEJ KANALIZÁCIE PVC KG SW DN 150
- Š VSTUPNÁ KANALIZAČNÁ ŠACHTA WAVIN TEGRA DN 1000
- RKŠ REVÍZNA KANALIZAČNÁ ŠACHTA TEGRA PP D425

VODOVOD RAD B-HDPE D110-144m

SPLAŠKOVÁ KANALIZÁCIA STOKA B-PVC DN300-259m

Nad úvozom



SO – ROZŠÍRENIE VEREJNÉHO VODOVODU

ZMENA 10/2018

vypracoval: Anna KORENÍKOVÁ <i>Kreuzkorn</i>	kontroloval:	zodpovedný projektant dielu: Anna KORENÍKOVÁ <i>Kreuzkorn</i>	Anna KORENÍKOVÁ autorizovaný stavebný inžinier Tatranská 294/11-1, P. Bystrica 0904 637 052, annakorenikova@gmail.com
investor: OBEC DOLNÉ KOČKOVCE	názov: IBV SEDLIŠTE DOLNÉ KOČKOVCE INŽINIERSKE SIETE		stupeň PD: PSP
obsah: SITUÁCIA	mierka: 1:500		dátum: 10/2018
	diel: ROZŠÍRENIE VEREJNÉHO VODOVODU		počet A4: 2 A4
			č.výkr.: 1
			č.kopie: 3