

● ●
● Podľa rozdeľovníka ●
● ●

Váš list číslo/zo dňa

Naše číslo

Vybavuje/linka

Púchov

OU-PU-OSZP-2024/000859-008

Ing. Iveta Kmošenová/
+421424326944

26. 06. 2024

Vec

Žiadosť o vydanie stavebného povolenia a povolenia na osobitné užívanie vôd - vypúšťanie vôd z povrchového odtoku do podzemných vôd

- O z n á m e n i e o začatí stavebného a vodoprávneho konania VEREJNOU VYHLÁŠKOU a nariadenie ústneho pojednávania

Senior klub, n.o., Dvory 581, 020 01 Púchov, IČO:45470445 podal listom zaevidovaným na tunajšom úrade dňa 12. marca 2024 vydanie stavebného povolenia a povolenia na osobitné užívanie vôd - vypúšťanie vôd z povrchového odtoku do podzemných vôd zo stavby „SO-03 Kanalizácia splašková a dažďová, SO-03.1 Rekonštrukcia splaškovej kanalizácie“ ako neoddeliteľná súčasť stavby „Rozšírenie kapacít komunitnej starostlivosti v Beluša, okres Púchov“. Žiadosť bola doplnená dňa 26. marca 2024 a následne na základe výzvy tunajšieho úradu, č.j. OU-PU-OSZP-2024/000859-003 zo dňa 2. apríla 2024 o doplnenie žiadosti o predpísané náležitosti bola v stanovenej lehote doplnená dňa 22. mája 2024 a dňa 31. mája 2024 a 26.júna 2024.

Stavba je vedená pozemkami katastrálneho územia Beluša, parcela KN-C č. 3162/1, 3162/2, 3163, 3164, 3853/6, 3857/10, 3857/6, 3857/7.

Na stavbu „Rozšírenie kapacít komunitnej starostlivosti v Beluša, okres Púchov“ bolo vydané Obcou Beluša rozhodnutie o umiestnení stavby pod č.j. 64/2024/Dus/4-č.sp.197/2024/STAV. zo dňa 4. marca 2024.

Dňom doručenia podania sa začalo stavebné a vodoprávne konanie.

Okresný úrad Púchov, odbor starostlivosti o životné prostredie v súlade § 5 ods. (1) zákona č. 525/2003 Z. z. o štátnej správe starostlivosti o životné prostredie a o zmene a doplnení niektorých zákonov ako príslušný orgán štátnej vodnej správy v zmysle 71 ods. (1) a § 61 písm. (a) a (c) zákona č. 364/2004 Z. z. o vodách a o zmene zákona SNR č.372/1990 Zb. o priestupkoch v znení neskorších predpisov (vodný zákon) v platnom znení a súčasne ako špeciálny stavebný úrad v zmysle § 120 ods. (1) zákona č. 50/1976 Zb. o územnom plánovaní a stavebnom poriadku (stavebný zákon) v platnom znení, oznamuje začatie vodoprávneho konania v súlade s § 73 ods. (5) vodného zákona a súčasne nariaďuje na prerokovanie predloženej žiadosti ústne pojednávanie spojené s miestnym zisťovaním na deň

2. augusta /piatok/ 2024 o 9,00 hod. so stretnutím sa na mieste stavby.

Účastníci konania a dotknuté orgány môžu do podkladov žiadosti nahliadnuť na Okresnom úrade Púchov, odbore starostlivosti o životné prostredie, Štefánikova 820, 020 01 Púchov a pri ústnom pojednávaní (Klientske miesto č. 09, pondelok, utorok, štvrtok od 8,00 hod do 15,00 hod; streda od 8,00 hod do 17,00 hod; piatok od 8,00 hod do 14,00 hod./.

Telefón
+421424326944

E-mail
oszp.pu@minv.sk

Internet
www.minv.sk

IČO
00151866

Číslo spisu
OU-PU-OSZP-2024/000859

Por.č.záznamu
008

Číslo záznamu
0007447/2024

Typ záznamu
Externý odoslaný záznam

Forma originálu
hodnoverná elektronická

Na pripomienky a námietky, ktoré mohli byť uplatnené pri územnom konaní sa neprihliada.

Ak účastník konania a dotknutý orgán v určenej lehote neoznámia svoje stanovisko, má sa za to, že so stavbou z hľadiska ním sledovaných záujmov súhlasí. Neskôr podané námietky nemožno vziať v zreteľ v zmysle § 73 ods. 5 vodného zákona. Dotknuté orgány sú povinné oznámiť svoje stanovisko v rovnakej lehote, v ktorej môžu uplatniť svoje námietky účastníci konania. Ak niektorý z orgánov štátnej správy potrebuje na riadne posúdenie dlhší čas, predĺži stavebný úrad na jeho žiadosť lehotu pred jej uplynutím. Ak dotknutý orgán v určenej alebo predĺženej lehote neoznámia svoje stanovisko k povoľovanej stavbe, má sa za to, že so stavbou z hľadiska ním sledovaných záujmov súhlasí.

Ak sa niektorý účastník konania nechá v konaní zastupovať, jeho zástupca musí predložiť písomné plnomocenstvo účastníka konania, ktorý sa dal zastupovať.

Toto oznámenie má povahu verejnej vyhlášky a musí byť vyvesené po dobu 15 dní na úradnej tabuli obce Beluša, a iným spôsobom v mieste obvyklým, najmä v miestnej tlači, rozhlase, na úradnej tabuli správneho orgánu, ktorý písomnosť doručuje a webovej stránke príslušného stavebného úradu: <https://www.minv.sk/?okresne-urady-klientske-centra&urad=20&sekcia=uradna-tabula#popis>.

Zvesené a potvrdené oznámenie žiadame zaslať späť na Okresný úrad Púchov, odbor starostlivosti o životné prostredie. 15-deň vyvesenia je dňom doručenia.

Účastníkom konania sa oznámenie doručí formou verejnej vyhlášky.

- Doručenie verejnou vyhláškou použije správny orgán v prípade, keď účastníci konania alebo ich pobyt nie sú mu známi, alebo pokiaľ to ustanovuje osobitný zákon – § 26 ods. (1) správneho poriadku.
- Pri líniových stavbách alebo v odôvodnených prípadoch aj pri zvlášť rozsiahlych stavbách, stavbách s veľkým počtom účastníkov konania (nad 50), stavebný úrad upovedomí účastníkov o začatí stavebného konania verejnou vyhláškou.

Vyvesené dňa: Zvesené dňa:

Odtlačok pečiatky a podpis orgánu, ktorý potvrdzuje zverejnenie oznámenia:

Doručuje sa podľa rozdeľovníka:

Účastníci konania

1. Žiadateľ: PROREA, s.r.o. so sídlom Moravská 1629/41, 020 01 Púchov
2. Obec Beluša, starosta obce, 018 61 Beluša
3. SR: Slovenský vodohospodársky podnik, š.p. Karloveská 2, 841 04 Bratislava - mestská časť Karlova Ves
4. Účastníci konania sú oboznámení o začatí stavebného vodoprávneho konania verejnou vyhláškou:
 - Projektant: MARMI, s.r.o. ul. Kollárova 3874/19A, 058 01 Poprad - Ing. Milan Bizub
 - Vlastníci pozemkov dotknutých stavbou:
 - HC CAPITAL, a.s., Kolárska 8, 811 06 Bratislava
 - Obec Beluša, Farská 1045/6, 018 61 Beluša
 - Vlastníci susedných nehnuteľností:
 - Ing. Mikušinec Jozef, Slatinská 2477/65A, 018 61 Beluša
 - Hanták Marian, Ing. PhD, Vodárska 1362/10, 020 01 Púchov
 - Janík Ján, Hliny 1422/27, 017 01 Považská Bystrica
 - Filová Bacík Anna - zomrela
 - Petriček Anton, Oravská 3307/7, 010 01 Žilina
 - Mazúrová Jana, Ľ. Štúra 17/30, 018 61 Beluša
 - Lendelová Anna, Obrancov mieru 1157/15, 020 01 Púchov
 - Bielik Peter, Jána Kollára 329/329, 018 63 Ladce
 - Zbínová Beata, Ľ. Štúra 14/19, 018 61 Beluša
 - Binka Jozef, M. Kukučina 788/25, 018 61 Beluša
 - Vyhničková Margita, Slatinská 173/103, 018 61 Beluša
 - Kukal Tomáš, V Záhradách 30, 811 02 Bratislava
 - Faturík Jozef, Pod Hájom 960/22, 018 41 Dubnica nad Váhom

Kucharík Radoslav, Majerská 179/7, 020 61 Lednické Rovne
Kapuš Ján, Krížna 973/33, 018 61 Beluša
Leitmanová Marta, Sladkovičova 173/44, 018 51 Nová Dubnica
Kapuš Jozef, Krížna 974/34, 018 61 Beluša
Hudecová Jana, L. Štúra 17/28, 018 61 Beluša
Štefancová Luba, L. Štúra 17/19-7, 018 61 Beluša
Kapuš Andrej, Jána Derku 823/53, 911 01 Trenčín-Kubrá
Kapuš Daniel, Krížna 972/32, 018 61 Beluša
Urbár - pozemkové spoločenstvo Beluša, IČO: 00629910, Janka Kráľ'a 754/13, 018 61 Beluša
Kapuš Patrik, Krížna 974/34, 018 61 Beluša
Obec Beluša, Farská 1045/6, 018 61 Beluša

Príloha: Situácia - osadenie do katastrálnej mapy

Na vedomie

SLOVENSKÝ VODOHOSPODÁRSKY PODNIK, štátny podnik, Povodie horného Váhu, odštepny závod, Jána Jančeka 36, Ružomberok
Považská vodárenská spoločnosť, a.s., Nová 133, Považská Bystrica
Stredoslovenská distribučná, a.s., Pri Rajčianke 2927/8, 010 47 Žilina 1
SPP - distribúcia, a.s., Plátennícka 19013/2, Bratislava, 821 09 Bratislava - mestská časť Ružinov
Slovak Telekom, a.s., Bajkalská 28, Bratislava
Orange Slovensko, a.s., Metodova 8, 821 08 Bratislava-Ružinov
CETIN Networks, s.r.o., Einsteinova 24, Bratislava-Petržalka, Bratislava V
Slovenská elektrizačná prenosová sústava, a.s., Mlynské nivy 59A, 824 84 Bratislava-Ružinov
OTNS, a. s., Vajnorská 137, 831 04 Bratislava-Nové Mesto
Energotel,a.s., Miletičova 7, Bratislava-Ružinov, Bratislava II
Krajský pamiatkový úrad Trenčín, pracovisko Prievidza, Nová, Prievidza
Okresné riaditeľstvo hasičského a záchranného zboru v Považskej Bystrici, Stred 46/6, 017 01 Považská Bystrica
Regionálny úrad verejného zdravotníctva so sídlom v Považskej Bystrici, Slovenských partizánov 1130/50, 017 01 Považská Bystrica I
Okresný úrad Púchov, odbor starostlivosti o životné prostredie, Štátna správa odpadového hospodárstva, Štátna správa ochrany prírody a krajiny, Štefánikova 820, 020 01 Púchov I

Ing. Iveta Kmošenová
vedúci odboru

Informatívna poznámka - tento dokument bol vytvorený elektronicky

Rozdeľovník k číslu OU-PU-OSZP-2024/000859-008

Senior Klub, n.o., Dvory 581, 020 01 Púchov I
Obec Beluša (OVM), Farská 1045, Beluša, Púchov
SLOVENSKÝ VODOHOSPODÁRSKY PODNIK, štátny podnik, Martinská 49, Bratislava-Ružinov, Bratislava II

LEGENDA - návrh riešenia

- 3162/2 hranice riešených parcelí KN -C
- 3860 riešené parcely KN -C
- 3860 dotknuté parcely KN -C
- oplotenie č.2, d 237,375m
- stĺpiky v 3,0m,
- pleťový plot v 2,0m
- oplotenie č.1, d 38,872m
- betónové tvárnice v 0,5m
- stĺpiky v 1,5m
- plotové drôtové panely v 1,5m
- elektrická zásuvná brána
- šírka 3,5m - 2ks

1

RE


RH

- výrub (10ks)
- elektromerový rozvádzač,
- hlavný rozvádzač objektu
- podzemné el.vedenie
- trasa z nového RE k objektu
- podzemné telekomunikačné vedenie
- existujúca trasa
- podzemné telekomunikačné vedenie
- nová napojená trasa

- kanalizácia dažďová
- kanalizácia splašková
- vodovodná prípojka
- revízne šachty kanalizácie

- S1, Ss1, Sd1 rev. šachta prefabrikovaná D 1000
- Ss1, Rd1 rev. šachta univerzálna K-ID 400
- PN, RN požiarňa, retenčná nádrž 22 m3
- FŠ filtračná šachta prefab. D 1000
- UV uličná vpusť
- VŠ vodomerná šachta

- DSO-06.3 Oplotenie
- DSO-06.4 Sadové úpravy
- SO-01 Komunitné centrum
- SO-02 Vodovodná prípojka
- SO-03 Kanalizácia splašková a dažďová
- SO-04 Vonkajšie NN rozvody
- SO-05 Vnútroareálové osvetlenie
- SO-06 Spevnené plochy a komunikácie
- SO-06.1 Spevnené plochy a komunikácie
- SO-06.2 Oporný múr
- SO-06.3 Oplotenie
- SO-06.4 Sadové úpravy
- SO-07 Telekomunikačná prípojka

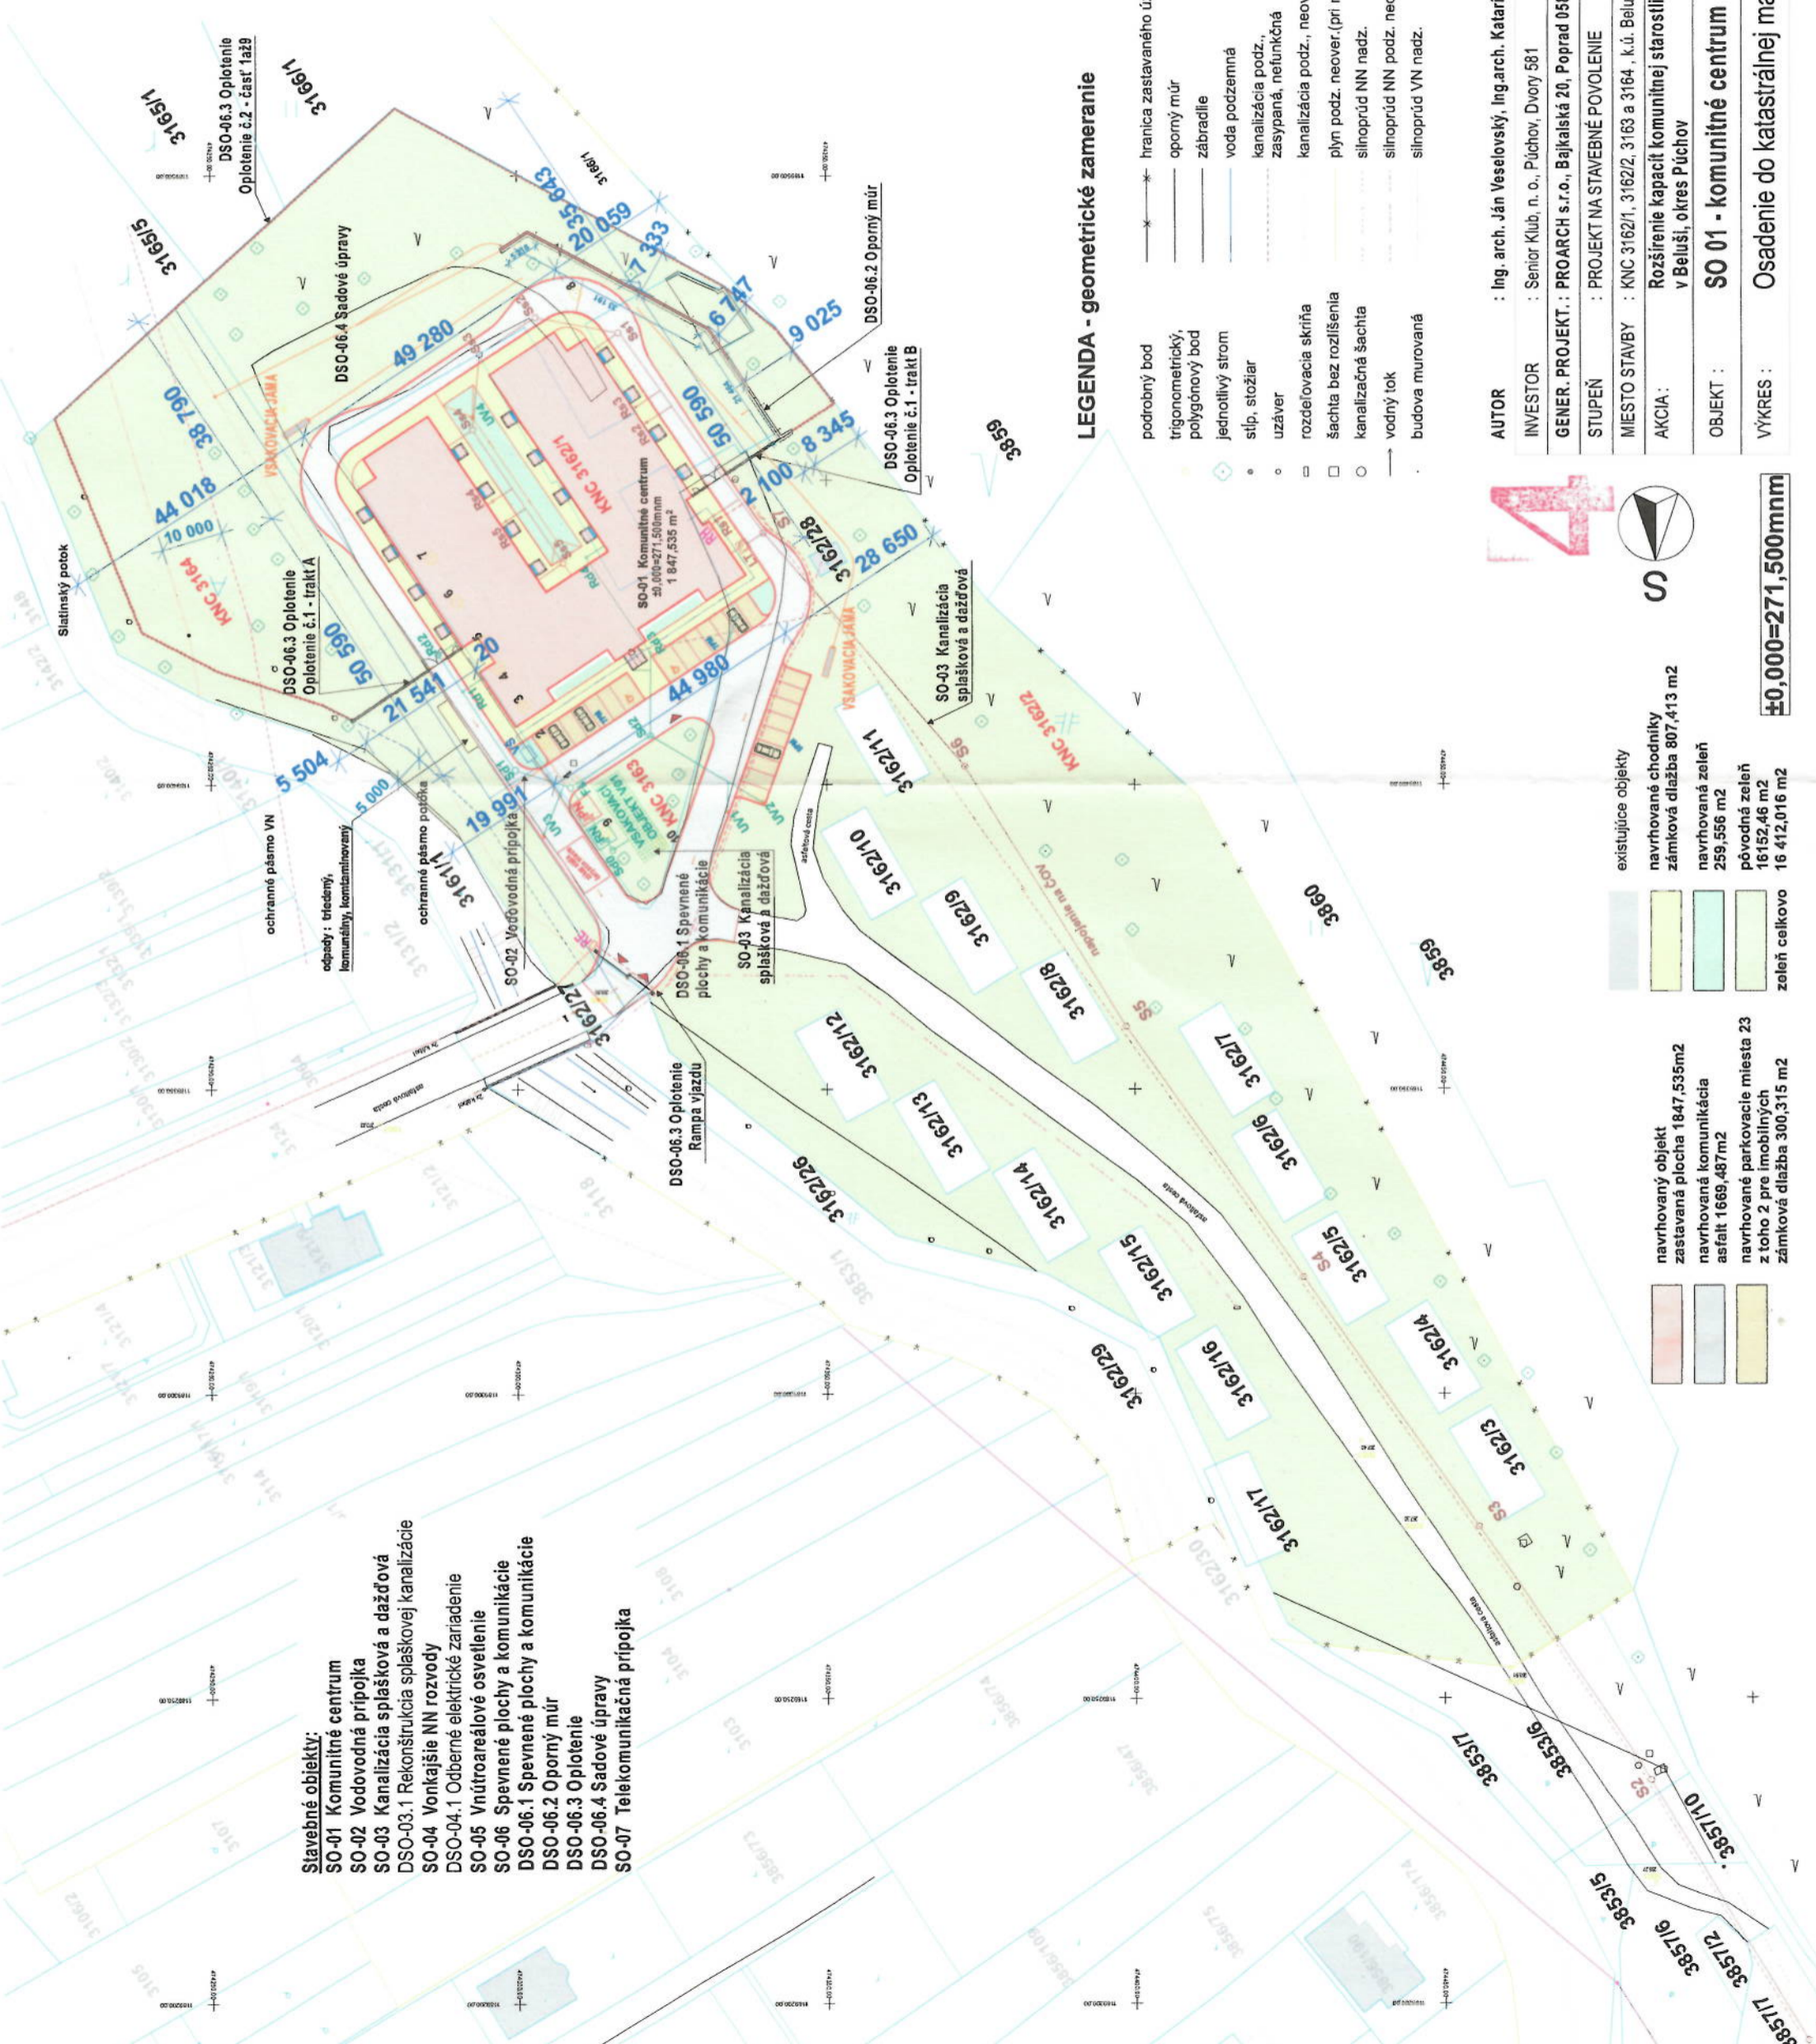

- Stavebné objekty:**
- SO-01 Komunitné centrum
 - SO-02 Vodovodná prípojka
 - SO-03 Kanalizácia splašková a dažďová
 - SO-04 Vonkajšie NN rozvody
 - SO-05 Vnútroareálové osvetlenie
 - SO-06 Spevnené plochy a komunikácie
 - SO-06.1 Spevnené plochy a komunikácie
 - SO-06.2 Oporný múr
 - SO-06.3 Oplotenie
 - SO-06.4 Sadové úpravy
 - SO-07 Telekomunikačná prípojka

LEGENDA - geometrické zameranie

- podrobný bod
- trigonometrický, polYGONOVÝ bod
- jednotlivý strom
- stĺp, stožiar
- uzáver
- rozdeľovacia skriňa
- šachta bez rozlíšenia
- kanalizačná šachta
- vodný tok
- budova murovaná
- hranica zastavaného územia
- oporný múr
- zábradlie
- voda podzemná
- kanalizácia podz., zasýpaná, nefunkčná
- kanalizácia podz., neoverená
- plyn podz. neover. (pri moste)
- silnoprád NN nadz.
- silnoprád NN podz. neover.
- silnoprád VN nadz.



- existujúce objekty
- navrhované chodníky
- navrhovaná zelen'
- pôvodná zelen'
- zelen' celkovo
- navrhovaný objekt
- navrhovaná komunikácia
- navrhované parkovacie miesta
- z toho 2 pre imobilných
- zastavaná plocha
- asfalt
- z toho 2 pre imobilných
- zámková dlažba
- navrhované chodníky
- zámková dlažba
- navrhovaná zelen'
- pôvodná zelen'
- zelen' celkovo

±0,000=271,500mm

navrhovaný objekt
zastavaná plocha 1847,535m²
asfalt 1669,487m²
z toho 2 pre imobilných
zámková dlažba 300,315 m²

existujúce objekty

navrhované chodníky
zámková dlažba 807,413 m²

navrhovaná zelen'
259,556 m²

pôvodná zelen'
16152,46 m²

zelen' celkovo
16 412,016 m²

AUTOR : Ing. arch. Ján Veselovský, Ing. arch. Katarína Olejárková
INVESTOR : Senior Klub, n. o., Púchov, Dvory 581
GENER. PROJEKT : PROARCH s.r.o., Bajkalská 20, Poprad 058 01
STUPEŇ : PROJEKT NA STAVEBNÉ POVOLENIE
MIESTO STAVBY : KNC 3162/1, 3162/2, 3163 a 3164, k.ú. Beluša okres Púchov
AKCIA : Rozšírenie kapacít komunálnej starostlivosti v Beluši, okres Púchov
OBJEKT : SO 01 - komunitné centrum
VÝKRES : Osadenie do katastrálnej mapy

FORMÁT : 2x/A4 Č. VÝKRESU
DÁTUM : 02/2024
MIERKA : 1:1 000

PROARCH
S.R.O. POPRAD

PROARCH
S.R.O. POPRAD

PROARCH
S.R.O. POPRAD

PROARCH
S.R.O. POPRAD

LEGENDA - návrh riešenia

- hranice riešených parcel KN -C
- riešené parcely KN -C
- dotknuté parcely KN -C
- oplotenie č.2, d 237,375m
- stĺpiky v 3,0m,
- pleťový plot v 2,0m
- oplotenie č.1, d 38,672m
- betónové tvárnice v 0,5m
- stĺpiky v 1,5m
- plotové drôtové panely v 1,5m
- elektrická zásuvná brána
- šírka 3,5m - 2ks
- výrub (10ks)

1 RE RH

- elektromerový rozvádzač,
- hlavný rozvádzač objektu
- podzemné el.vedenie
- trasa z nového RE k objektu
- podzemné telekomunikačné vedenie existujúca trasa
- podzemné telekomunikačné vedenie nová napojená trasa

- kanalizácia dažďová
- kanalizácia splašková
- vodovodná prípojka
- revízne šachty kanalizácie

- rev. šachta prefabrikovaná D 1000
- Rs1,Rd1
- PN, RN
- FŠ
- UV
- VŠ

S1,Ss1,Sd1
Rs1,Rd1
PN, RN
FŠ
UV
VŠ

- Stavebné objekty:**
- SO-01 Komunitné centrum
 - SO-02 Vodovodná prípojka
 - SO-03 Kanalizácia splašková a dažďová
 - SO-04 Vonkajšie NN rozvody
 - SO-05 Vnútroareálové osvetlenie
 - SO-06 Spevnené plochy a komunikácie
 - SO-07 Telekomunikačná prípojka

DSO-06.1 Oplotenie Rampa vjazdu

DSO-06.2 Oplotenie

DSO-06.3 Oplotenie Oplotenie č.1 - trakt B

DSO-06.4 Oplotenie Oplotenie č.2 - časť 1až9

DSO-06.5 Oplotenie Oplotenie č.2 - časť 1až9

LEGENDA - geometrické zameranie

- podrobný bod
- trigonometrický, polygómový bod
- jednotlivý strom
- stĺp, stožiar
- uzáver
- rozdeľovacia skriňa
- šachta bez rozlíšenia
- kanalizačná šachta
- vodný tok
- budova murovaná
- hranica zastavaného územia
- oporný múr
- zábradlie
- voda podzemná
- kanalizácia podz., zasýpaná, nefunkčná
- kanalizácia podz., neoverená
- plyn podz. neover. (pri moste)
- silnoproud NN nadz.
- silnoproud NN podz. neover.
- silnoproud VN nadz.



existujúce objekty	navrhované objekty
navrhované chodníky zámková dlažba 807,413 m ²	navrhovaný objekt zastavaná plocha 1847,535m ² navrhovaná komunikácia asfalt 1669,487m ² z toho 2 pre imobilných zámková dlažba 300,315 m ²
navrhovaná zeleň 259,556 m ² pôvodná zeleň 16162,46 m ² zeleň celkovo 16 412,016 m ²	

±0,000=271,500mm

4



AUTOR : Ing. arch. Ján Veselovský, Ing.arch. Katarína Olejárová
INVESTOR : Senior Klub, n. o., Púchov, Dvory 581
GENER. PROJEKT : PROARCH s.r.o., Bajkalská 20, Poprad 058 01
STUPEŇ : PROJEKT NA STAVEBNÉ POVOLENIE
MIESTO STAVBY : KNC 3162/1, 3162/2, 3163 a 3164, k.ú. Beluša okres Púchov
AKCIA : Rozšírenie kapacít komunálnej starostlivosti v Beluši, okres Púchov
OBJEKT : SO 01 - komunitné centrum
VÝKRES : Osadenie do katastrálnej mapy

FORMÁT : 2x/A4 Č. VÝKRESU
DÁTUM : 02/2024
MIERKA : 1:1 000
01

PROARCH
S.R.O. POPRAD