


Číslo spisu  
OU-PU-OSZP-2024/001391-007

Púchov  
26. 08. 2024

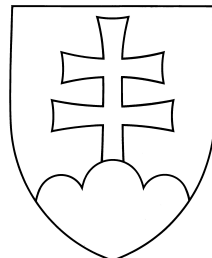

## Rozhodnutie

vo veci predĺženia platnosti stavebného povolenia verejnou vyhláškou

### Popis konania / Účastníci konania

1. Žiadateľ: Obec Lúky, zastúpená starostom obce, 020 53 Lúky IČO: 00317489
2. Žiadateľ: Obec Lysá pod Makytou, zastúpená starostom obce Lysá pod Makytou, 020 54 Lysá pod Makytou IČO: 00317471
3. Slovenský vodohospodársky podnik, š. p., Povodie horného Váhu, odštepny závod, Jančeka 36, Ružomberok
4. Účastníci konania sú oboznámení s rozhodnutím verejnou vyhláškou, z dôvodu, že stavba je stavbou s počtom účastníkov nad 50 a v prípade, ak mu účastníci konania alebo ich pobyt nie je známi:  
Identifikovaní účastníci konania, ktorých vlastnícke práva alebo iné práva k pozemkom a stavbám, ako aj k susedným pozemkom a stavbám môžu byť rozhodnutím priamo dotknuté:
  - Projektant: Business Legal s.r.o., Tallerova 4, 811 02 Bratislava
  - Projektant: Ing. Peter Jacko – autorizovaný stavebný inžinierVlastníci susedných pozemkov:
  - Peter Duník, Lúky 138, 020 53 Lúky, parcela KN-C č. 568/21; 568/20 (KN-E č. 568/1); LV 968;
  - Danko Martinková, Lúky 157, 020 53 Lúky, parcela KN-C č. 568/21; 568/20 (KN-E č. 568/1); LV 968;
  - Ing. Daniela Kňazeková, Pod Kaštieľom 627/9, 018 41 Dubnica nad Váhom, parcela KN-C č. 568/21; 568/20 (KN-E č. 568/1); LV 968;
  - Mgr. Michal Martinko, Rozkvet 2055/120, 017 01 Považská Bystrica, parcela KN-C č. 568/21; 568/20 (KN-E č. 568/1); LV 968; parcela KN-C č. 568/20 (KN-E č. 568/1); 568/20 (KN-E č. 568/1); LV 968;
  - Obec Lúky, Lúky 105, 020 53 Lúky, parcela KN-C č. 568/3; LV 568
  - Obec Lysá pod Makytou, 020 54 Lysá pod Makytou, parcela KN-C č. 568/3; LV 568
  - K&L Capital, s.r.o., Námestie Slovenskej republiky 18, 014 01 Bytča, parcela KN-C č. 568/22; 568/12 LV 409

Toto rozhodnutie má povahu verejnej vyhlášky a musí byť vyvesené po dobu 15 dní na úradnej tabuli obce Lúky a iným spôsobom v mieste obvyklým, a na úradnej tabuli správneho orgánu, ktorý písomnosť doručuje a na webovej stránke príslušného správneho orgánu, ktorý písomnosť doručuje <http://www.minv.sk/?okresne-uradyklientske-centra&urad=20&sekcia=uradna-tabula#popis>, a na centrálnej elektronickej úradnej tabuli. Deň zvesenia verejnej vyhlášky je dňom doručenia.

Zvesené a potvrdené rozhodnutie žiadame zaslať späť na Okresný úrad Púchov, odbor starostlivosti o životné prostredie. 15-ty deň vyvesenia je dňom doručenia.

Účastníkom konania sa rozhodnutie doručuje formou verejnej vyhlášky.

Vyvesené dňa ..... Zvesené dňa .....

.....  
Odtlačok pečiatky, podpis

### Výrok

Okresný úrad Púchov, odbor starostlivosti o životné prostredie, v súlade s § 5 ods. (1) zákona č. 525/2003 Z. z. o štátnej správe starostlivosti o životné prostredie a o zmene a doplnení niektorých zákonov ako príslušný orgán štátnej vodnej správy v zmysle § 61 písm. a) a c) a § 71 ods. (1) zákona č. 364/2004 Z. z. o vodách a o zmene zákona SNR č.372/1990 Zb. o priestupkoch v znení neskorších predpisov v platnom znení (ďalej len „vodný zákon“) a súčasne ako špeciálny stavebný úrad v zmysle § 120 zákona č. 50/1976 Zb. o územnom plánovaní a stavebnom poriadku v platnom znení (ďalej len „stavebný zákon“) na základe žiadosti a výsledku stavebného konania

stavebníkom: Obec Lúky, zastúpená starostom obce, 020 53 Lúky, IČO: 00317489 a Obec Lysá pod Makytou, zastúpená starostom obce Lysá pod Makytou, 020 54 Lysá pod Makytou, IČO: 00317471

predlžuje

v zmysle § 69 ods. (1) stavebného zákona platnosť stavebného povolenia na vodnú stavbu „ČOV Lúky“, vydaného Okresným úradom Púchov pod č. j. OU-PU-OSZP-2022/001401-016 zo dňa 27. septembra 2022 o dva roky.

Ostatné podmienky citovaného stavebného povolenia zostávajú v platnosti bez zmeny.

Toto rozhodnutie je neoddeliteľnou súčasťou rozhodnutia Okresného úradu Púchov č. j. OU-PU-OSZP-2022/001401-016 zo dňa 27. septembra 2022 (právoplatnosť nadobudnutá dňa 02. novembra 2022).

Stavebník je povinný rozhodnutia uchovávať spolu.

Námietky účastníkov konania neboli podané.

Žiadateľ je v zmysle zákona č. 145/1995 Z. z. o správnych poplatkoch v znení neskorších predpisov od poplatku oslobodený.

### Odôvodnenie

Obec Lúky, zastúpená starostom obce, 020 53 Lúky, IČO: 00317489 a Obec Lysá pod Makytou, zastúpená starostom obce Lysá pod Makytou, 020 54 Lysá pod Makytou, IČO: 00317471 podali dňa 22. júla 2024 žiadosť o predĺženie platnosti stavebného povolenia vodnej stavby „ČOV Lúky“ z dôvodu nepridelenia finančných prostriedkov. Žiadosť o predĺženie platnosti stavebného povolenia bola na tunajšom úrade zaevidovaná pred uplynutím doby platnosti vyššie uvedeného rozhodnutia.

Tunajší úrad oznámil verejnou vyhláškou začatie konania vo veci predĺženia platnosti stavebného povolenia listom č. j. OU-PU-OSZP-2024/001391-002 zo dňa 22. júla 2024 a súčasne upustil od ústneho pojednávania, nakoľko sú mu pomery stavebného konania dobre známe. Účastníci konania a dotknuté orgány mohli uplatniť svoje námietky a pripomienky najneskoršie do 20. augusta 2024.

K uvedenému dňu neboli podané žiadne námietky ani pripomienky.

Tunajší úrad v priebehu konania nenašiel žiadne dôvody, ktoré by bránili povoliť predĺženie platnosti stavebného povolenia a preto rozhodol tak, ako je uvedené vo výrokovej časti tohto rozhodnutia.

### Poučenie

Proti tomuto rozhodnutiu možno podať odvolanie v zmysle § 53 a 54 zákona č. 71/1967 Zb. o správnom konaní v znení neskorších predpisov do 15 dní odo dňa jeho doručenia na Okresný úrad Púchov, odbor starostlivosti o životné prostredie.

Toto rozhodnutie je možné preskúmať súdom po vyčerpaní riadnych opravných prostriedkov v správnom konaní.

Ing. Iveta Kmošenová  
vedúci odboru

Informatívna poznámka - tento dokument bol vytvorený elektronicky orgánom verejnej moci

IČO: 00151866 Sufix: 10230

## Doručuje sa

Obec Lúky, Lúky 105, 020 53 Lúky, Slovenská republika  
Obec Lysá pod Makytou, Lysá pod Makytou 1, 020 54 Lysá pod Makytou, Slovenská republika  
Slovenský vodohospodársky podnik, š. p., Povodie horného Váhu, odštepny závod, Jančeka 36, 034 01  
Ružomberok, Slovenská republika

## Na vedomie

Považská vodárenská spoločnosť, a. s., Nová 133, 017 01 Považská Bystrica 1  
Stredoslovenská distribučná, a.s., Pri Rajčianke 2927/8, 010 47 Žilina 1  
SPP - distribúcia, a.s., Plátennícka 2, 821 09 Bratislava 2  
Slovak Telekom, a.s., Bajkalská 28, 817 62 Bratislava 15  
MICHLOVSKÝ spol. s r.o., Letná 9, 921 01 Piešťany 1  
CETIN Networks, s.r.o., Einsteinova 24, 851 01 Bratislava-Petržalka  
OTNS, a. s., Vajnorská 137, 831 04 Bratislava-Nové Mesto  
Energotel, a.s., Miletičova 7, 821 08 Bratislava-Ružinov  
Správa ciest Trenčianskeho samosprávneho kraja, Brnianska 3, 911 05 Trenčín 5  
Krajský pamiatkový úrad Trenčín, pracovisko Prievidza, Nová, Prievidza  
Okresné riaditeľstvo hasičského a záchranného zboru v Považskej Bystrici, Stred 46/6, 017 01 Považská Bystrica  
Regionálny úrad verejného zdravotníctva Považská Bystrica, Slovenských partizánov 50/1130, 017 01 Považská Bystrica 1  
Technický skúšobný ústav Piešťany, š.p., Krajinská cesta 2929/9, 921 01 Piešťany 1  
Ministerstvo obrany Slovenskej republiky, Úrad správy majetku štátu, Agentúra správy majetku, Detašované pracovisko Stred, Kutuzovova 8, 832 47 Bratislava  
Ing. Daniel Rýdži, Trenčianska 291/36, Beluša, Púchov  
Obec Lazy pod Makytou, Lazy pod Makytou 157, Lazy pod Makytou, Púchov  
Obec Vydrná, Vydrná 51, 020 53 Vydrná  
Okresný úrad Považská Bystrica, Odbor dopravy a PK, Centrum 1/1, 017 01 Považská Bystrica 1  
Okresný úrad Púchov, ŠS OH, ŠS OPaK, ŠS EIA, Štefánikova 820, 020 01 Púchov 1

KATASTRÁLNA SITUÁCIA  
ČOV LÚKY - 4 956 EO (CELKOM)


I. ETAPA - 3 557 EO

II. ETAPA - 1 399 EO

M. 1:1 000

568/4

AREÁL ČOV LÚKY

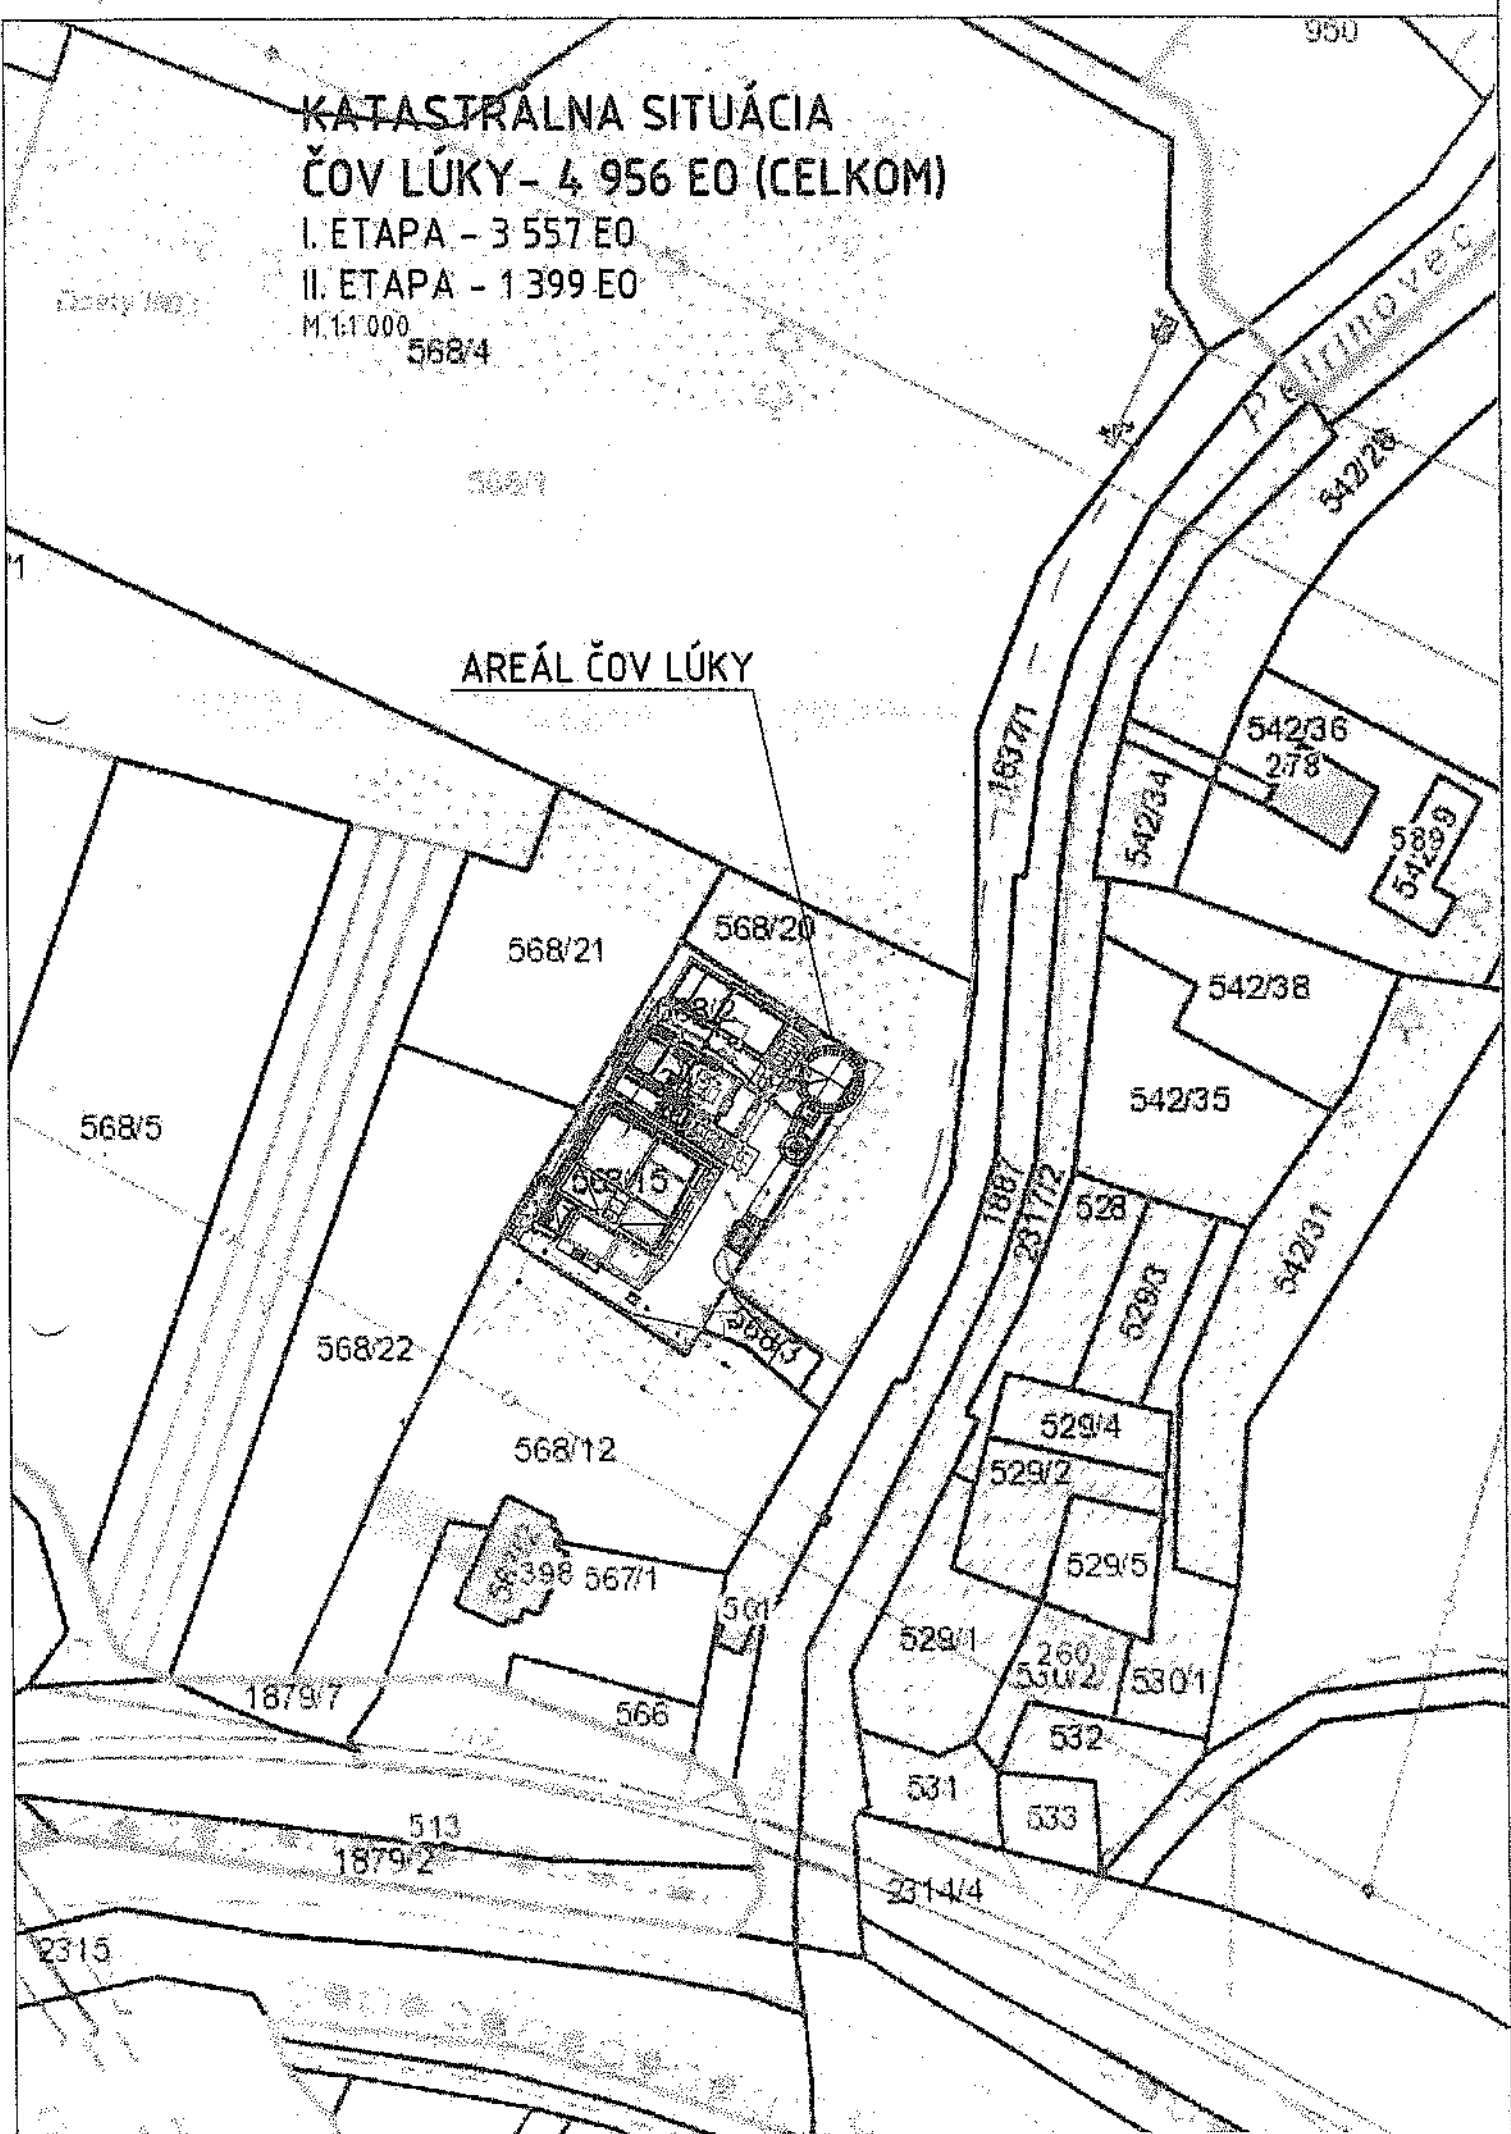

Registrátorne číslo záznamu: 0009669/2024

Vec: ROZHODNUTIE

Parafa	Dátum/čas	Meno	Pozícia	Org.útvár	Funkcia	V zast.	Zastúpil	Poznámka
Schválené	27.08.2024 07:27	Kmošenová Iveta, Ing.	vedúci	OU-PU- OSZP	vedúci odboru	Nie		