

Podľa rozdeľovníka

Váš list číslo/zo dňa	Naše číslo	Vybavuje/linka	Púchov
12903/36/2024 17.10.2024	OU-PU-OSZP-2024/001751-003	Ing. Iveta Kmošenová/ +421424326944	13. 11. 2024

#### Vec

Návrh na vydanie kolaudačného rozhodnutia „Zásobovanie a odkanalizovanie okresu Púchov – I. etapa, a Záriečie, Aktivita 1.1 – Kanalizačný zberač Dohňany – Mestečko odkanalizovanie obcí Mestečko“  
- o z n á m e n i e o začatí kolaudačného konania a nariadenie ústneho pojednávania VEREJNOU VYHLÁŠKOU

Považská vodárenská spoločnosť, a.s. so sídlom Nová 133, 017 01 Považská Bystrica, IČO: 3672076 podala listom zaevidovaným na tunajšom úrade dňa 17. októbra návrh na vydanie kolaudačného rozhodnutia vodnej stavby „Zásobovanie a odkanalizovanie okresu Púchov – I. etapa, a Záriečie, Aktivita 1.1 – Kanalizačný zberač Dohňany – Mestečko odkanalizovanie obcí Mestečko“.

Stavba pozostávala zo stavebných objektov:

- SO 01.1.1 Kanalizačný zberač
- SO 01.1.2 Zaústenie kanalizačných prípojok
- SO 01.1.3 Oprava miestnych komunikácií po výkopoch
- SO 01.1.4 Oprava štátnych komunikácií po výkopoch
- SO 01.1.5 Prekládka oznamovacieho kábla – nebola vykonaná stavebníkom

Stavba má charakter líniovej stavby podľa § 139 ods. 3 písm. e) zákona č. 50/1976 Zb. o územnom plánovaní a stavebnom poriadku (stavebný zákon) v platnom znení a jednotlivé stavebné objekty sú podľa stavebného povolenia vedené pozemkami katastrálneho územia obce Dohňany a Mestečko.

Trasa kanalizácie je vedená pozemkami:

- katastrálne územie Dohňany: parcela KN-C č. 1238/6, 1239/5, 1239/6, 1239/7, 1240/2, 1240/3, 1240/4, 1240/7, 1354/4, 1354/5, 1354/6, 1397/2, 343/2, 343/22, 343/23, 1240/1, 1240/6, 1239/10, 1354/8, 1238/8, 1239/9, 1177/30; parcela KN-E č. 746/18, 746/19, 746/20, 746/3, 746/4, 746/6, 746/7,
- katastrálne územie Mestečko: parcela KN-C č. 549/30, 462, 464/1; parcela KN-E č. 107/10, 480/32, 538, 539, 550, 570/1, 570/2.

Na vyššie uvedenú vodnú stavbu boli v zmysle stavebného a vodného zákona vydané Okresným úradom Púchov, odbor starostlivosti o životné prostredie písomnosti:

- stavebné povolenie pod č. OU-PU-OSZP-2018/000725-17/ZB1 A-20 zo dňa 3. augusta 2018,
- rozhodnutie o zmene stavby pred dokončením (dotýka sa zmeny termínu realizácie stavby) pod č. OU-PU-OSZP-2021/000052-008 zo dňa 19. januára 2021,
- povolenie na dočasné užívanie na skúšobnú prevádzku, od 01.01.2023 – 31.12.2024, pred trvalou kolaudáciou, pod č.j. OU-PU-OSZP-2022/001702-16 zo dňa 13. decembra 2022.

Telefón	E-mail	Internet	IČO
+421424326944	oszp.pu@minv.sk	www.minv.sk	00151866

Dňom doručenia podania sa začalo kolaudačné konanie.

Okresný úrad Púchov, odbor starostlivosti o životné prostredie v súlade s § 5 ods. (1) zákona č. 525/2003 Z. z. o štátnej správe starostlivosti o životné prostredie a o zmene a doplnení niektorých zákonov ako príslušný orgán štátnej vodnej správy v zmysle 71 ods. (1) a § 61 písm. (a) a (c) zákona č. 364/2004 Z. z. o vodách a o zmene zákona SNR č. 372/1990 Zb. o priestupkoch v znení neskorších predpisov (vodný zákon) v platnom znení a súčasne ako špeciálny stavebný úrad v zmysle § 120 zákona č. 50/1976 Zb. o územnom plánovaní a stavebnom poriadku (stavebný zákon) v platnom znení, oznamuje v súlade s § 80 ods. (1) stavebného zákona a podľa § 73 ods. (4) a (6) vodného zákona začatie kolaudačného konania vodnej stavby „Zásobovanie a odkanalizovanie okresu Púchov – I. etapa, a Záriečie, Aktivita 1.1 – Kanalizačný zberač Dohňany – Mestečko odkanalizovanie obcí Mestečko“ a súčasne nariaďuje na prerokovanie návrhu ústne pojednávanie spojené s miestnym zisťovaním na deň

12. decembra /štvrtok/ 2024 o 9,00 hod.

so stretnutím sa na Okresnom úrade Púchov, odbor starostlivosti o životné prostredie (kancelária č. 222) s následnou ohliadkou na mieste stavby.

Obvodný úrad životného prostredia v Považskej Bystrici vydal pre navrhovanú činnosť „Zásobovanie a odkanalizovanie okresu Púchov – I. etapa“ rozhodnutie podľa § 29 zákona č. 24/2006 Z. z. o posudzovaní vplyvov na životné prostredie a o zmene a doplnení niektorých zákonov (ďalej zákon EIA), pod č.j. OÚŽP-2008/00875-3-EK EB5-A10 zo dňa 12. augusta 2008, v zmysle ktorého navrhovaná činnosť sa nebude posudzovať (rozhodnutie zverejnené na link: Zásobovanie a odkanalizovanie okresu Púchov - I. etapa | Enviroportál (enviroportal.sk).

Dotknuté orgány a účastníci konania môžu do podkladov žiadosti nahliadnuť Okresnom úrade Púchov, odbor starostlivosti o životné prostredie (Štefánikova 820, klientske miesto č. 9).

Stavebný úrad upozorňuje účastníkov konania a dotknuté orgány, že námietky a stanoviská môžu uplatniť najneskoršie pri ústnom pojednávaní, inak že sa na ne neprihliadne.

Toto oznámenie o začatí konania sa oznamuje verejnou vyhláškou a musí byť vyvesená po dobu 15 dní na úradných tabuliach Obce Dohňany, Obce Mestečko a iným spôsobom v mieste obvyklým, najmä v miestnej tlači, rozhlase a na úradnej tabuli správneho orgánu, ktorý písomnosť doručuje a webovej stránke príslušného stavebného úradu: <http://www.minv.sk/?okresne-urady-klientske-centra&urad=20&sekcia=uradna-tabula#popis> a na stránke centrálnej úradnej elektronickej tabuli.

Zvesené a potvrdené oznámenie žiadame zaslať späť na Okresný úrad Púchov, odbor starostlivosti o životné prostredie. 15 - deň vyvesenia je dňom doručenia.

Vyvesené dňa: .....

Odtlačok pečiatky a podpis orgánu, ktorý potvrdzuje zverejnenie oznámenia:

Zvesené dňa: .....

Odtlačok pečiatky a podpis orgánu, ktorý potvrdzuje zverejnenie oznámenia:

Doručuje sa podľa rozdeľovníka

Účastníci konania:

1. Navrhovateľ: Považská vodárenská spoločnosť, a.s. Nová 133, 017 01 Považská Bystrica
2. Obec Dohňany, p. starosta, 020 51 Dohňany
3. Obec Mestečko, starosta obce, 020 52 Mestečko
4. Slovenský vodohospodársky podnik, š.p., Karloveská 2, 841 04 Bratislava
5. Doručovanie verejnou vyhláškou:  
- Vlastníci pozemkov, na ktorých bola líniová stavba vybudovaná,:

- SR: správca Slovenská správa ciest, (Investičná výstavba a správa ciest, M.Rázusa 104/A, 010 01 Žilina, IČO: 3328 – k.ú. Dohňany: KN-C 1238/6, 1239/6, 1239/5, 1239/7, 1354/4, 1354/5, 1397/2
- SR: správca Slovenská správa ciest, Miletičova 19, 826 19 Bratislava – k.ú. Dohňany: KN-C 1240/3, 1354/6; k.ú. Mestečko KN-C 462
- Obec Dohňany, zastúpená starostom obce, 020 51 Dohňany – k.ú. Dohňany: KN-C 1240/2, 343/2, 343/22, 343/23, 1240/1, 1240/6
- SR: Slovenský vodohospodársky podnik, š.p., Karloveská 2, 841 04 Bratislava – k.ú. Dohňany: KN-C 1240/4, 1177/30; k.ú. Mestečko: KN-C 549/30
- Urbárske pozemkové spoločenstvo Dohňany, Dohňany 68, 020 51 Dohňany – k.ú. Dohňany: KN-C 1240/7, 1239/10, 1239/9, 1238/8, 1354/8
- Obec Mestečko, 020 52 Mestečko – k.ú. Mestečko: KN-C 464/1, KN-E 538, 539, 570/1, 570/2
- Viera Lešková, Mestečko 92, 020 52 Mestečko – k.ú. Mestečko: KN-E 480/32
- PaDr., PhD., Marína Vidanová, Mládežnícka 1435/5, 020 01 Púchov – k.ú. Mestečko: KN-E 480/32
- SR: správca Slovenský pozemkový fond, Búdková 36, 817 15 Bratislava – k.ú. Dohňany: KN-E 746/18, 746/19, 746/20, 746/3, 746/4, 746/6, 746/7; k.ú. Mestečko: KN-E 550
- Projektant: AQUA PROCON s.r.o. - Ing. Čestmír Krkoška, Palackého tř. 12, 612 00 Brno, Česká republika

#### Dotknuté orgány a správcovia sietí

6. Slovenský vodohospodársky podnik, š.p., Povodie horného Váhu OZ, Jančeka 36, 034 01 Ružomberok
7. Považská vodárenská spoločnosť, a.s., Nová 133, 017 01 Považská Bystrica
8. Stredoslovenská distribučná a.s., Pri Rajčianke 2927/8, 010 47 Žilina
9. SPP – distribúcia, a.s. Mlynské Nivy 44/b, 825 19 Bratislava
10. Slovak Telekom, a.s. Bajkalská 28, 817 62 Bratislava
11. Orange Slovensko a.s., Metodova 8, 821 09 Bratislava
12. O2 Slovakia, s.r.o., Eistainova 24, 851 01 Bratislava
13. Slovanet, a.s. Záhradnícka 151, 821 08 Bratislava 2
14. Energotel, a.s. Miletičova 7, 821 08 Bratislava
15. Slovenská správa ciest, IVSC Žilina, M. Rázusa 104/A, 010 01 Žilina
16. Správa ciest Trenčianskeho samosprávneho kraja
17. Krajský pamiatkový úrad, Pracovisko Prievidza, Nová 2, 971 01 Prievidza
18. Inšpektorát práce, Hodžova 1510/36, 911 01 Trenčín
19. Okresné riaditeľstvo hasič. a záchr. zboru, Stred 46/6, 017 01 Považská Bystrica
20. Regionálny úrad verejného zdravotníctva, Slovenských partizánov 1130/50, 017 01 Považská Bystrica
21. Okresný úrad Považská Bystrica, odbor cestnej dopravy a pozemných komunikácií, Centrum 1/1, 017 01 Považská Bystrica
22. Okresný úrad Trenčín, odbor cestnej dopravy a pozemných komunikácií, Hviezdoslavova 3, 911 01 Trenčín
23. Okresný úrad Púchov, odbor starostlivosti o ŽP - štátna správa v odpadovom hospodárstve, štátna správa posudzovania vplyvov na životné prostredie (súčasťou oznámenia je kópia žiadosti a vyhodnotenie rešpektovania podmienok určených v rozhodnutí zo zisťovacieho konania podľa zákona č. 24/2006 Z.z. o posudzovaní vplyvov na životné prostredie a projektová dokumentácia), Štefánikova 820, 020 01 Púchov

#### Príloha: situácia stavby

#### Na vedomie

SLOVENSKÝ VODOHOSPODÁRSKY PODNIK, štátny podnik, Povodie horného Váhu, odštepny závod, Jána Jančeka 36, Ružomberok  
 Stredoslovenská distribučná, a.s., Pri Rajčianke 2927/8, 010 47 Žilina 1  
 Slovak Telekom, a.s., Bajkalská 28, Bratislava  
 Orange Slovensko, a.s., Metodova 8, 821 08 Bratislava-Ružinov  
 CETIN Networks, s.r.o., Pribinova 40, Bratislava  
 Slovanet, a. s., Záhradnícka 151, 821 08 Bratislava-Ružinov  
 Energotel,a.s., Miletičova 7, Bratislava-Ružinov, Bratislava II  
 Slovenská správa ciest, IVSC Žilina, Miletičova 19, 826 19 Bratislava 29


Správa ciest Trenčianskeho samosprávneho kraja, Brnianska 3, 911 05 Trenčín 5  
Krajský pamiatkový úrad Trenčín, pracovisko Prievidza, Nová, Prievidza  
Inšpektorát práce Trenčín, Hodžova 1510/36, 911 01 Trenčín 1  
Okresné riaditeľstvo Hasičského a záchranného zboru v Považskej Bystrici, Stred 46/6, 017 01 Považská Bystrica 1  
Regionálny úrad verejného zdravotníctva so sídlom v Považskej Bystrici, Slovenských partizánov 1130/50, 017 01 Považská Bystrica 1  
Okresný úrad Považská Bystrica, odbor cestnej dopravy a pozemných komunikácií, Centrum 1/1, 017 01 Považská Bystrica 1  
Okresný úrad Trenčín, odbor cestnej dopravy a pozemných komunikácií, Hviezdoslavova 0/3, 911 01 Trenčín 1  
Okresný úrad Púchov, odbor starostlivosti o životné prostredie - štátna správa v odpadovom hospodárstve, štátna správa posudzovania vplyvov na životné prostredie, Štefánikova 820, 020 01 Púchov 1

Ing. Iveta Kmošenová  
vedúci odboru

Informatívna poznámka - tento dokument bol vytvorený elektronicky

Rozdeľovník k číslu OU-PU-OSZP-2024/001751-003

Považská vodárenská spoločnosť, a.s., Nová 133, Považská Bystrica  
Slovenský vodohospodársky podnik, Karloveská 2, Bratislava, Martinská 49, Bratislava-Ružinov, Bratislava II  
Obec Dohňany, Dohňany 68, 020 51 Dohňany  
Obec Mestečko, Mestečko, 020 52 Mestečko

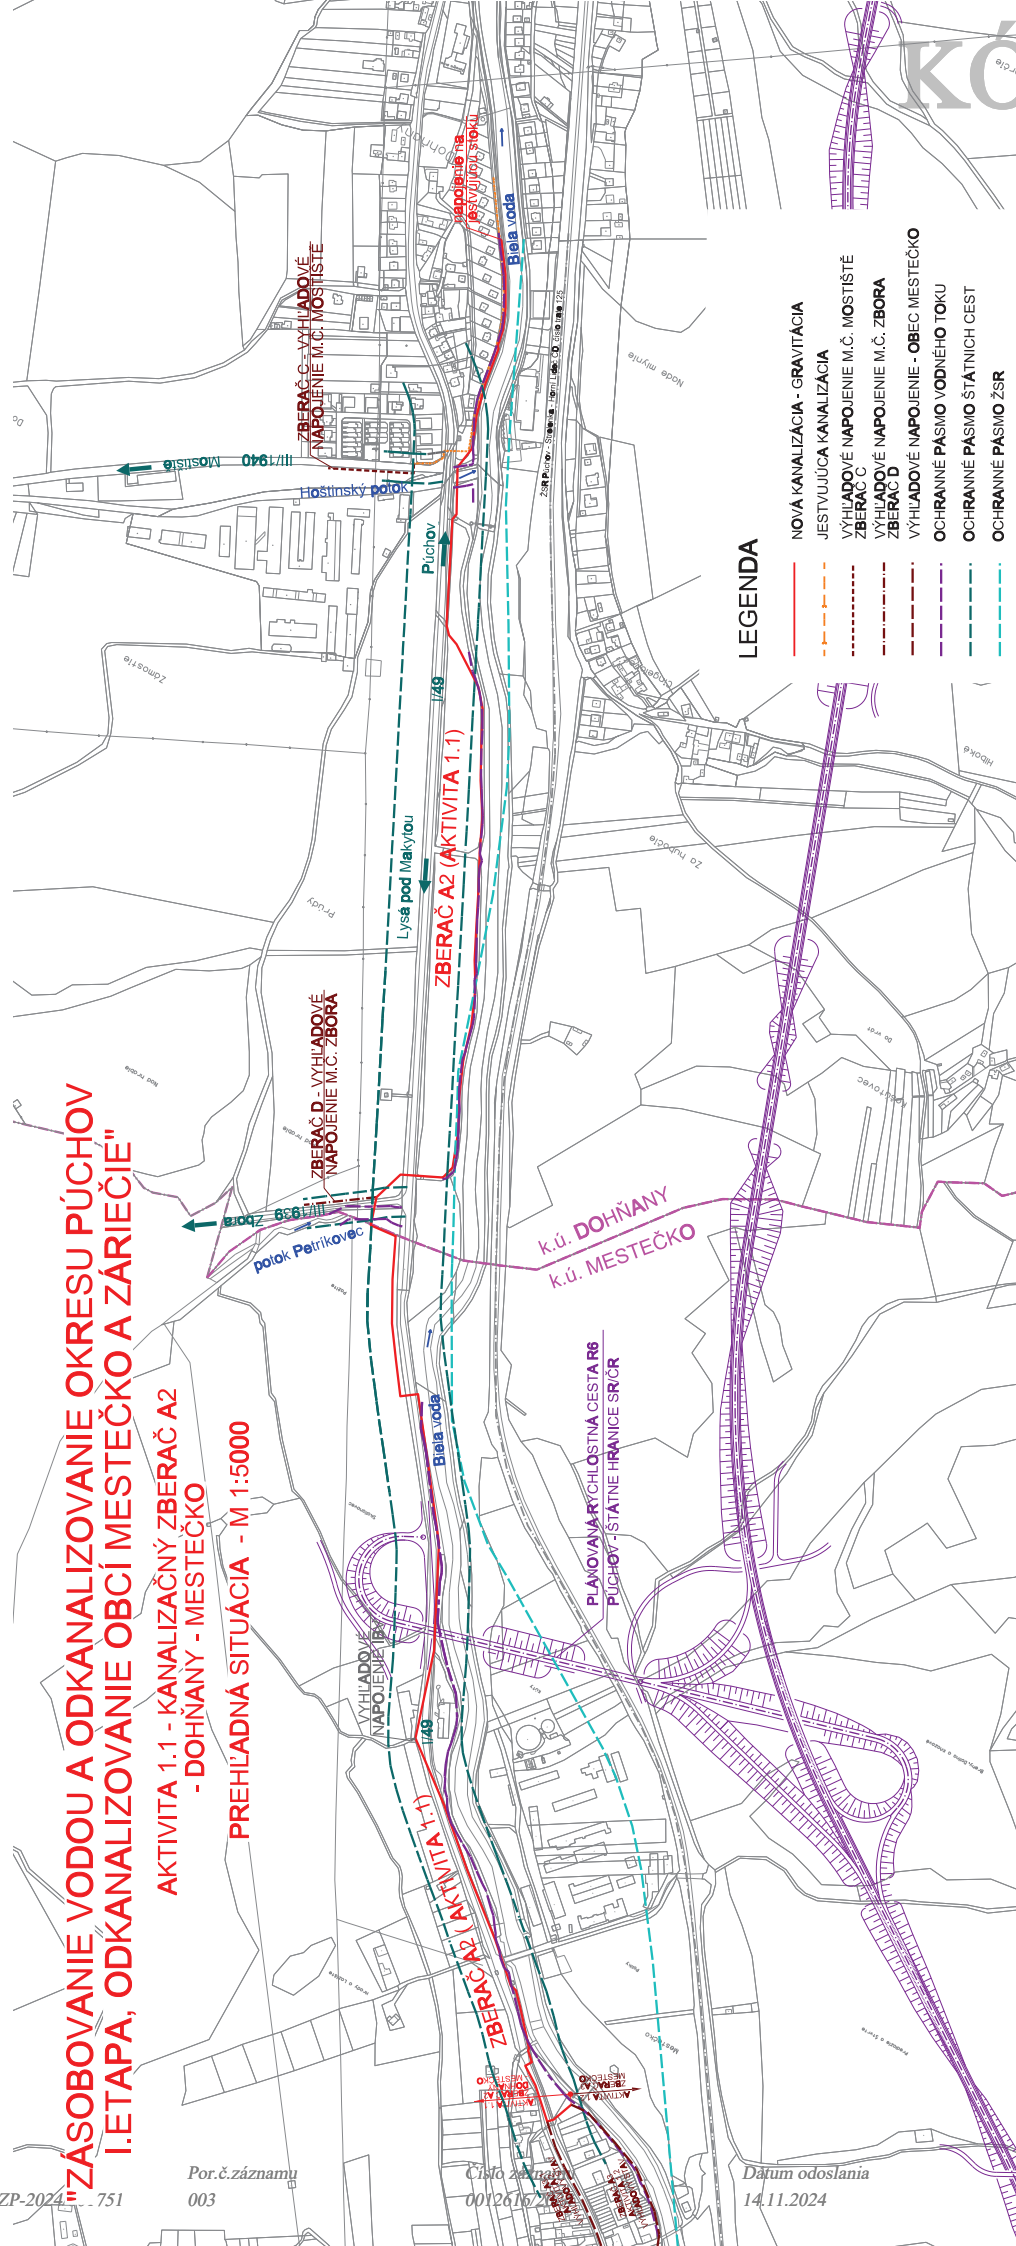

## "ZĀSOBOVANIE VODOU A ODKANALIZOVANIE OKRESU PŪCHOV I. ETAPA, ODKANALIZOVANIE OBCI MESTEČKO A ZĀRIEČIE"

AKTIVITA 1.1 - KANALIZAČNÝ ZBERAČ A2  
- DOHNĀNY - MESTEČKO

PREHLĀDNĀ SITUĀCIA - M 1:5000

### LEGENDA

- NOVĀ KANALIZĀCIA - GRAVITĀCIA
- - - - - JESTVUJÚCA KANALIZĀCIA
- · · · · VÝHLADOVÉ NAPOJENIE M.Č. MOSTIŠTĚ
- · · · · ZBERAČ C
- · · · · VÝHLADOVÉ NAPOJENIE M.Č. ZBORA
- · · · · ZBERAČ D
- · · · · VÝHLADOVÉ NAPOJENIE - OBEC MESTEČKO
- · · · · OCHRANNE PĀSMO VODNEHO TOKU
- · · · · OCHRANNE PĀSMO ŠTĀTNICH CEST
- · · · · OCHRANNE PĀSMO ZŠR