


Číslo spisu

OU-PU-OSZP-2024/001751-017

Púchov

18. 12. 2024

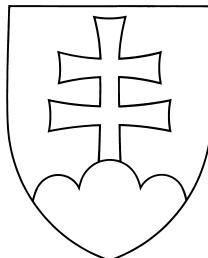

## Rozhodnutie

Kolaudačné rozhodnutie verejnou vyhláškou

### Popis konania / Účastníci konania

Navrhovateľ: Považská vodárenská spoločnosť, a.s. Nová 133, 017 01 Považská Bystrica

Slovenský vodohospodársky podnik, š.p. karloveská 2, 841 04 Bratislava

Obec Dohňany, p. starosta, 020 51 Dohňany

Obec Mestečko, starosta obce, 020 52 Mestečko

Doručovanie verejnou vyhláškou:

- Vlastníci pozemkov, na ktorých bola líniová stavba vybudovaná:

• SR: správca Slovenská správa ciest, (Investičná výstavba a správa ciest, M.Rázusa 104/A, 010 01 Žilina, IČO: 3328 – k.ú. Dohňany: KN-C 1238/6, 1239/6, 1239/5, 1239/7, 1354/4, 1354/5, 1397/2

• SR: správca Slovenská správa ciest, Miletičova 19, 826 19 Bratislava – k.ú. Dohňany: KN-C 1240/3, 1354/6; k.ú. Mestečko KN-C 462

• Obec Dohňany, zastúpená starostom obce, 020 51 Dohňany – k.ú. Dohňany: KN-C 1240/2, 343/2, 343/22, 343/23, 1240/1, 1240/6

• SR: Slovenský vodohospodársky podnik, š.p., Karloveská 2, 841 04 Bratislava – k.ú. Dohňany: KN-C 1240/4, 1177/30; k.ú. Mestečko: KN-C 549/30

• Urbárske pozemkové spoločenstvo Dohňany, Dohňany 68, 020 51 Dohňany – k.ú. Dohňany: KN-C 1240/7, 1239/10, 1239/9, 1238/8, 1354/8

• Obec Mestečko, 020 52 Mestečko – k.ú. Mestečko: KN-C 464/1, KN-E 538, 539, 570/1, 570/2

• Viera Lešková, Mestečko 92, 020 52 Mestečko – k.ú. Mestečko: KN-E 480/32

• PaedDr., PhD., Marína Vidanová, Mládežnícka 1435/5, 020 01 Púchov – k.ú. Mestečko: KN-E 480/32

• SR: správca Slovenský pozemkový fond, Búdková 36, 817 15 Bratislava – k.ú. Dohňany: KN-E 746/18, 746/19, 746/20, 746/3, 746/4, 746/6, 746/7; k.ú. Mestečko: KN-E 550

- Projektant: AQUA PROCON s.r.o. - Ing. Čestmír Krkoška, Palackého tř. 12, 612 00 Brno, Česká republika

TOTO ROZHODNUTIE OZNÁMENÉ VEREJNOU VYHLÁŠKOU podľa § 82 ods. (6) stavebného zákona musí byť vyvesená po dobu 15 dní na úradnej tabuli Obce Dohňany a Obce Mestečko a iným spôsobom v mieste obvyklým, najmä v miestnej tlači, rozhlase a súčasne na úradnej tabuli správneho orgánu, ktorý písomnosť doručuje, webovej stránke príslušného stavebného úradu: <http://www.minv.sk/?okresne-urady-klientske-centra&urad=20&sekcia=uradna-tabula#popis> a Centrálnej elektronickej úradnej tabuli.

Zvesené a potvrdené oznámenie žiadame zaslať späť na Okresný úrad Púchov, odbor starostlivosti o životné prostredie. 15-ty deň vyvesenia je dňom doručenia.

Účastníkom konania sa oznámenie doručuje formou verejnej vyhlášky.

Vyvesené dňa: .....

Odtlačok pečiatky a podpis orgánu, ktorý potvrdzuje zverejnenie oznámenia:

Zvesené dňa: .....

Odtlačok pečiatky a podpis orgánu, ktorý potvrdzuje zverejnenie oznámenia:

### Výrok

Okresný úrad Púchov, odbor starostlivosti o životné prostredie v súlade s § 5 ods. (1) zákona č. 525/2003 Z. z. o štátnej správe starostlivosti o životné prostredie a o zmene a doplnení niektorých zákonov ako príslušný orgán štátnej vodnej správy v zmysle § 61 písm. (a) a (c) a 71 ods. (1) zákona č. 364/2004 Z. z. o vodách a o zmene zákona SNR č.372/1990 Zb. o priestupkoch v znení neskorších predpisov (vodný zákon) v platnom znení (ďalej len vodný zákon) a súčasne ako špeciálny stavebný úrad v zmysle § 120 ods. (1) zákona č. 50/1976 Zb. o územnom plánovaní a stavebnom poriadku (stavebný zákon) v platnom znení (ďalej len stavebný zákon), z podnetu navrhovateľa, predloženého projektu stavby, dokladov a na základe výsledku kolaudačného konania

NAVRHOVATEĽOVI:

Považská vodárenská spoločnosť, a.s. Nová 133 017 01 Považská Bystrica, IČO: 366 72076

POVOĽUJE UŽÍVANIE

v zmysle § 26 ods. 4 vodného zákona a v súlade s § 82 stavebného zákona

STAVEBNÉHO OBJEKTU MAJÚCEHO CHARAKTER VODNEJ STAVBY:

„Zásobovanie a odkanalizovanie okresu Púchov – I. etapa, odkanalizovanie obcí Mestečko a Záriečie, Aktivita 1.1 – Kanalizačný zberač Dohňany – Mestečko“.

Trasa kanalizácie je vedená podľa predloženého skutočného zamerania stavby - geodetická časť pozemkami:

- katastrálne územie Dohňany: parcela KN-C č. 1238/6, 1239/5, 1239/6, 1239/7, 1240/2, 1240/3, 1240/4, 1240/7, 1354/4, 1354/5, 1354/6, 1397/2, 343/2, 343/22, 343/23, 1240/1, 1240/6, 1239/10, 1354/8, 1238/8, 1239/9, 1177/30; parcela KN-E č. 746/18, 746/19, 746/20, 746/3, 746/4, 746/6, 746/7,  
- katastrálne územie Mestečko: parcela KN-C č. 549/30, 462, 464/1; parcela KN-E č. 107/10, 480/32, 538, 539, 550, 570/1, 570/2.

PODMIENKY POVOLENIA

1. Stavba môže byť užívaná pre účely, na ktoré bola povolená a vybudovaná, za podmienok dodržania platných bezpečnostných, hygienických, protipožiarnych predpisov a príslušných technických noriem.
2. Vlastník vodnej stavby je povinný po celú dobu užívania stavby zabezpečovať vykonávanie bežnej údržby, opráv stavby a revízií tak, aby neohrozovala bezpečnosť osôb, majetku, vodohospodárskych a iných právom chránených záujmov.
3. Vlastníkom a prevádzkovateľom verejného vodovodu je Považská vodárenská spoločnosť, a.s., ktorá v zmysle predmetu činnosti podľa odpisu registrovaného subjektu z registra právnických osôb a podnikateľov vykonáva prevádzku verejnej kanalizácie pre kategóriu K – 1.
4. Stavbu prevádzkovať v súlade s aktualizovaným kanalizačným poriadkom verejnej kanalizácie.
5. Stavebník je povinný v zmysle § 103 stavebného zákona dokumentáciu skutočného realizovania stavby uchovávať po celý čas jej užívania. Pri zmene vlastníctva stavby ju odovzdá novému nadobúdateľovi a pri odstránení stavby stavebnému úradu.

Stavba obsahuje:

SO 01.1.1 Kanalizačný zberač

Kanalizačný zberač DN 300 v celkovej dĺžke 2795,98 m, z toho:

- potrubie PVC hladké PVC v dĺžke 1720,00 m - výkop metóda

- potrubie PP v dĺžke 820,46 m - riadené vrtanie
- potrubie HDPE v dĺžke 255,48 m - riadené vrtanie

Súčasťou kanalizačného zberača je 55 ks revízných kanalizačných šachiet, križovanie vodného toku Hoštínsky potok, križovanie cesty v betónovom bloku, križovanie zjazdu do koryta vodného toku Biela Voda, bezvýkopové križovanie cesty I/49, bezvýkopové križovanie cesty III/1939 a vodného toku Petríkovec, bezvýkopové križovanie cesty I/49, križovanie plánovanej rýchlostnej cesty RL v chráničke, bezvýkopové križovanie cesty I/49, križovanie prístupovej komunikácie k PD Mestečko, miestneho chodníka, priepustu, bezvýkopové križovanie cesty I/49.

#### Popis trasy:

- v š1 napojenie na jestvujúcu kanalizáciu
  - trasa v úseku šachiet 1 -11 vedená v miestnej komunikácii
  - trasa v úseku šachiet 11 - 12 križovanie Hoštínskeho potoka
  - trasa v úseku šachiet 14 - 16 riadené vrtanie pozdĺž cesty I/49
  - trasa v úseku šachiet 16 - 36 trasa vedená v rastlom teréne pozdĺž spevnenej cesty, križovanie cesty v betónovom bloku
  - trasa v úseku šachiet 36 - 37 križovanie cesty I/49 riadeným vrtaním
  - trasa v úseku šachiet 38 - 39 križovanie cesty III/1939 a vodného toku Petríkovec riadeným vrtaním v chráničke
  - trasa v úseku šachiet 40 - 43 trasa kanalizácie vedená v rastlom teréne križovanie cesty I/49 riadeným vrtaním
  - trasa v úseku šachiet 43 - 44 križovanie cesty I/49 riadeným vrtaním
  - trasa v úseku šachiet 47 - 48 potrubie uložené v chráničke - plast DN 500 v úseku plánovanej rýchlostnej cesty R6
  - trasa v úseku šachiet 49 - 50 križovanie cesty I/49 riadeným vrtaním
  - trasa v úseku šachiet 50 - 52 trasa kanalizácie vedená pozdĺž cesty výkopovou metódou
  - trasa v úseku šachiet 52 - 62 križovanie vstupu na PD Mestečko riadeným vrtaním, križovanie miestneho chodníka, priepustu, križovanie vstupu autodopravcu
  - trasa v úseku šachiet 62 - 63 križovanie priepustu výkopovou metódou
  - trasa v úseku šachiet 62 - KK križovanie cesty I/49 a ukončenie KK bez kanalizačnej šachty, v mieste KK je dopojená prípojka s RŠ s možnosťou prečistenia zberača
- SO 01.1.2 Zaústenie kanalizačných prípojok
- Zaústenie kanalizačných prípojok z PVC-U potrubia, každé zaústenie ukončené plastovou revíznou šachtou

#### SO 01.1.3 Oprava miestnych komunikácií po výkopoch

#### SO 01.1.4 Oprava štátnych komunikácií po výkopoch

Účel stavby: Predĺženie trasy kanalizačného zberača z obce Dohňany do obce Mestečko so zabezpečením odvádzanie odpadových vôd od jednotlivých producentov na trase budovanej kanalizácie, s cieľom napojiť sa po vybudovaní verejnej splaškovej kanalizácie v obciach Mestečko a Záriečie na túto verejnú kanalizáciu, so zabezpečením čistenia odpadových vôd na komunálnej ČOV Streženice.

Námietky účastníkov konania: neboli podané

### Odôvodnenie

Považská vodárenská spoločnosť, a.s. so sídlom Nová 133 017 01 Považská Bystrica, IČO: 366 72076 podala listom č.j. 12903/36/2024 zo dňa 17. októbra 2024 na tunajšom úrade návrh na vydanie kolaudačného rozhodnutia vodnej stavby „Zásobovanie a odkanalizovanie okresu Púchov – I. etapa, Odkanalizovanie obcí Mestečko a Záriečie, Aktivita 1.1 – Kanalizačný zberač Dohňany – Mestečko“. Návrh bol na tunajšom úrade zaevidovaný dňa 17. októbra 2024.

Súčasťou žiadosti o vydanie kolaudačného rozhodnutia bolo vyhodnotenie skúšobnej prevádzky, o ktorú bolo požiadané z dôvodu veľkej dĺžky kanalizačného zberača s veľmi malým množstvom odvádzaných odpadových vôd, pričom v čase požiadania o skúšobnú prevádzku bolo vybudovaných na kanalizačnom zberači len 5 odbočení pre zriadenie kanalizačných prípojok.

V zmysle stanoviska vedúceho strediska kanalizácie zo dňa 11. októbra 2024 počas skúšobnej prevádzky bola vykonávaná kontrola objektov a zariadení a priebežne bol realizovaný monitoring kanalizácie. Kanalizácia je schopná zabezpečiť odvádzanie odpadových vôd pre pripojených producentov a taktiež je kapacitne pripravená na pripojenie obce Mestečko, prípadne ďalších producentov odpadových vôd.

Ďalšími dokladmi, ktoré boli súčasťou návrhu na kolaudáciu stavby bolo:

- Vyhodnotenie rešpektovania podmienok určených v rozhodnutí zo zisťovacieho konania podľa zákona č. 24/2006 Z.z. o posudzovaní vplyvov na životné prostredie
- Povolenie na dočasné užívanie na skúšobnú prevádzku vodnej stavby „Zásobovanie a odkanalizovanie okresu Púchov – I. etapa, Odkanalizovanie obcí Mestečko a Záriečie, Aktivita 1.1 – Kanalizačný zberač Dohňany – Mestečko“, pred trvalou kolaudáciou na dobu od 01.01.2023 do 31. 12. 2023, pod č.j. OU-PU-OSZP-2022/001702-016 zo dňa 13. decembra 2022
- Zápis o odovzdaní a prevzatí vyššie uvedenej vodnej stavby
- Výpisy z katastra nehnuteľností (nepoužiteľný pre právne úkony) na pozemky KN-E parcela č. 762/2, 480/32, 550, 570/2, 539 a pozemky KN-C č. 549/30, 549/25, 538 k.ú. Mestečko so zapísaním ťarchy na zriadenie vecného bremena v prospech PoVS, a.s.
- Výpisy z katastra nehnuteľností (nepoužiteľný pre právne úkony) na pozemky KN-C parcela č. 343/23, 343/2, 343/22, 1240/1, 1240/6, 1240/2, 1240/4, 1177/6, 1240/7, 1239/10, 1354/8, 1239/9, 1239/8, 1238/8, 1240/3, 1354/6, 1354/3, 1354/5, 1354/4, 1397/6, 1397/5, 1397/4, 1239/7, 1239/6, 1239/5, 1397/3, 1397/2, 1239/4, 1238/6, 1354/2, k.ú. Dohňany a pozemky KN-E č. 746/20, 746/7, 746/6, 746/4 746/19, 746/18746/3 k.ú. Dohňany so zapísaním ťarchy na zriadenie vecného bremena v prospech PoVS, a.s.

Na vodnú stavbu „Zásobovanie a odkanalizovanie okresu Púchov – I. etapa, Odkanalizovanie obcí Mestečko a Záriečie, Aktivita 1.1 – Kanalizačný zberač Dohňany – Mestečko“ boli Okresným úradom Púchov, odbor starostlivosti o životné prostredie vydané rozhodnutia:

- stavebné povolenie pod č. OU-PU-OSZP-2018/000725-17/ZB1 A-20 zo dňa 3. augusta 2018,
- rozhodnutie o zmene stavby pred dokončením (dotýka sa zmeny termínu realizácie stavby) pod č. OU-PU-OSZP-2021/000052-008 zo dňa 19. januára 2021,
- povolenie na dočasné užívanie na skúšobnú prevádzku, pred trvalou kolaudáciou na dobu od 01.01.2023 do 31. 12. 2024, pod č.j. OU-PU-OSZP-2022/001702-016 zo dňa 13. decembra 2022.

Navrhovateľ predložil doklady preukazujúce prevádzky schopnosť vodnej stavby a stanoviská dotknutých orgánov ku kolaudácii stavby pri povolení dočasného užívania vodnej stavby na skúšobnú prevádzku, pred trvalou kolaudáciou a sú súčasťou spisu č.j. OU-PU-OSZP-2022/001702-016 zo dňa 13. decembra 2022, v rozsahu:

# Správa o vytýčení bodov stavby

# Skutočné zameranie stavby - geodetická časť

# Projektová dokumentácia skutočného vyhotovenia stavby

# Stanoviská správcov sietí, účastníkov konania a dotknutých orgánov k uskutočnenej stavbe:

- Obce Dohňany zo dňa 11. októbra 2022 k porealizačnému vyjadreniu pre stavbu.
- Obce Mestečko, list č.j. 832/2022 zo dňa 13. októbra 2022 k porealizačnému vyjadreniu pre stavbu.
- Poľnohospodárskeho družstva Mestečko, list zo dňa 3. júla 2019, potvrdenie o splnení podmienok, že bola poľnohospodárska pôda uvedená do pôvodného stavu.
- Správy ciest Trenčianskeho samosprávneho kraja Trenčín zo dňa 7. októbra 2022, porealizačné vyjadrenie, že boli dodržané podmienky s vydaním kolaudačného rozhodnutia.
- Trenčianskeho múzea v Trenčíne, list č.j. TM S 2022/454-2 zo dňa 24. augusta 2022, oznámenie o skončení terénnej časti archeologického výskumu vrátane výskumnej dokumentácie z archeologického výskumu.
- Slovenskej správy ciest - IVSC Žilina list zo dňa 21. októbra 2022, porealizačné vyjadrenie, že súhlasí s vydaním kolaudačného rozhodnutia bez pripomienok.
- Slovenského vodohospodárskeho podniku, š.p. Povodie horného Váhu, OZ, list č. CS SVP OZ PN 8857/2022 zo dňa 12. októbra 2022, porealizačné vyjadrenie, že boli dodržané podmienky a súhlasia s vydaním kolaudačného rozhodnutia bez pripomienok.
- Urbárskeho pozemkového spoločenstva Dohňany, list zo dňa 14. októbra 2022, porealizačné vyjadrenie, že boli dodržané podmienky stavby a súhlasia s vydaním kolaudačného rozhodnutia bez pripomienok.
- Zápis o odovzdaní miestnej komunikácie obci Dohňany zo dňa 13. apríla 2022.
- Vyjadrenie SLOVANET, a.s., že počas realizácie stavby boli dodržané podmienky realizácie a nemajú námietky voči vydaniu kolaudačného rozhodnutia.
- Prehlásenie o likvidácii odpadov vzniknutých pri realizácii diela dodávateľom stavby, list zo dňa 14. októbra 2022.
- Vyjadrenie Okresného úradu Púchov, odbor starostlivosti o životné prostredie, štátna správa odpadového hospodárstva ku kolaudácii stavby, list č. OU-PU-OSZP-2022/001757-002 zo dňa 15. novembra 2022.
- Vyjadrenie Okresného úradu Púchov, odbor starostlivosti o životné prostredie, štátna správa ochrana prírody a krajiny ku kolaudácii stavby, list č. list č. OU-PU-OSZP-2022/001733-002 zo dňa 21. novembra 2022.

- Stanovisko Regionálneho úradu verejného zdravotníctva so sídlom v Považskej Bystrici, list č.j. 1854-7998/2022-HZ zo dňa 4. novembra 2022.

# Doklady preukazujúce prevádzkyschopnosť stavby boli predložené:

- Zápis o odovzdaní a prevzatí stavby
- Stavebný denník
- Zápis o skúške vodotesnosti stoky (11 zápisov)

# Certifikáty a doklady o zhode výrobkov zabudovaných v stavbe: kamenivo, betón, trubky Kompakt z nemäkčeného polyvinylchloridu, rúry z PE-HD, PE 100 a PE 100 plus SC/RC, rúry a tvarovky z nemäkčeného polyvinylchloridu (PVC-U) na beztlakové podzemné kanalizačné systémy, rúry a tvarovky z polypropylénu PP MASTER; certifikát o nemennosti parametrov podstatných vlastností stavebného výrobku: liatinové šachtové poklapy a vtokové mreže tried A15 až F900; prehlásenie o vlastnostiach: šachtové dielce pre revízne šachty a studne 1000; vyhlásenie o zhode: asfaltový betón.

Okresný úrad Púchov, odbor starostlivosti o životné prostredie, ako príslušný orgán štátnej vodnej správy a súčasne špeciálny stavebný úrad oznámil začatie vodoprávneho konania vo veci podaného návrhu na kolaudáciu vyššie uvedenej vodnej stavby verejnou vyhláškou pod č. OU-PU-OSZP-2024/001751-003 zo dňa 13. novembra 2024 a súčasne nariadil na prerokovanie návrhu ústne pojednávanie spojené s miestnym zisťovaním na deň 12. decembra 2024. Súčasne účastníci konania a dotknuté orgány boli upozornení na skutočnosť, že námietky a môžu uplatniť najneskoršie na ústnom pojednávaní, inak sa na ne neprihliadne.

Oznámenie konania verejnou vyhláškou bolo vyvesené na úradnej tabuli obce Dohňany, Obce Mestečko a iným spôsobom v mieste obvyklým, najmä v miestnej tlači, rozhlase a na úradnej tabuli správneho orgánu, ktorý písomnosť doručuje a webovej stránke príslušného stavebného úradu: <http://www.minv.sk/?okresne-urad-klientske-centra&urad=20&sekcia=uradna-tabula#popis> a na centrálnej úradnej elektronickej tabuli po dobu 15 dní pred dňom ústneho pojednávania, čo je potvrdené odtlačkom pečiatky a podpisom.

Oproti schválenej projektovej dokumentácii boli vykonané zmeny (odchýlky), ktoré vyplynuli zo skutočností, ktoré boli nepredvídateľné v čase spracovania a schválenia projektovej dokumentácie, z celkového počtu 63 revízných šacht jedná šachta - č. 28 - vypadla chybou v projektovej dokumentácie, a nezrealizovali sa šachty č. 53, 55, 57, 58, 59, 60, 61 z dôvodu stiesnených pomerov, posunu trasy a použitia technológie. Vykonané zmeny nemenia rozsah, účel alebo funkciu vodnej stavby a sú vykonané v rozsahu, že nepodliehajú vydaniu rozhodnutia o zmene stavby pred dokončením, ktorý sa vydáva v zmysle § 68 stavebného zákona a v súlade s § 26 vodného zákona.

Obvodný úrad životného prostredia v Považskej Bystrici vydal pre navrhovanú činnosť „Zásobovanie a odkanalizovanie okresu Púchov – I. etapa“ rozhodnutie podľa § 29 zákona č. 24/2006 Z. z. o posudzovaní vplyvov na životné prostredie a o zmene a doplnení niektorých zákonov (ďalej zákon EIA), pod č.j. OÚŽP-2008/00875-3-EK EB5-A10 zo dňa 12. augusta 2008, v zmysle ktorého navrhovaná činnosť sa nebude posudzovať.

Okresný úrad Púchov, odbor starostlivosti o životné prostredie, ako príslušný orgán posudzovania vplyvov na životné prostredie a ako dotknutý orgán vydal stanovisko č.j. OU-PU-OSZP-2024/001899-2/ZK7, A10 zo dňa 6. decembra 2024, v zmysle ktorého návrh na začatie povoľovacieho konania k navrhovanej činnosti je v súlade so zákonom č. 24/2006 Z. z. v platom znení, s rozhodnutím Obvodného úradu životného prostredia v Považskej Bystrici, č. OÚŽP-2008/00875-3-EK EB5-A10 zo dňa 12. augusta 2008 v zisťovacom konaní na základe zámeru „Zásobovanie a odkanalizovanie okresu Púchov - I. etapa“ a s jeho podmienkami.

Podmienky stavebného povolenia dotýkajúce sa prevádzkovej schopnosti vodnej stavby „Zásobovanie a odkanalizovanie okresu Púchov – I. etapa, odkanalizovanie obcí Mestečko a Záriečie, Aktivita 1.1 – Kanalizačný zberač Dohňany – Mestečko“ boli na ústnom pojednávaní opakovane vyhodnotené na základe predložených dokladov preukazujúcich prevádzkovú schopnosť vodnej stavby pri povolení dočasného užívania vodnej stavby na skúšobnú prevádzku, taktiež boli vyhodnotené predložené súhlasné stanoviská dotknutých orgánov a správcov sietí, ktorí boli vodnou stavbou dotknutí a ktorých požiadavky boli zahrnuté vo výrokovvej časti stavebného povolenia a vo výrokovvej časti povolenia na dočasné užívanie vodnej stavby na skúšobnú prevádzku.

Tunajší úrad v kolaudačnom konaní postupoval v zmysle § 26 a 73 ods. 1) vodného zákona a § 76 a 77 stavebného zákona, ktoré upravujú vydávanie kolaudačných rozhodnutí. Súčasne sa pridrižoval § 17 až 20 vyhlášky MŽP SR č. 453/2000 Z. z. ktorou sa vykonávajú niektoré ustanovenia stavebného zákona. Tieto ustanovenia určujú obsah návrhu na kolaudačné rozhodnutie, doklady ktoré majú byť predložené na ústnom pojednávaní a obsah kolaudačného rozhodnutia. V kolaudačnom konaní tunajší úrad skúmal najmä, či sa stavba uskutočnila podľa dokumentácie overenej v stavebnom konaní, či sa dodržali zastavovacie podmienky určené územným plánom zóny

alebo podmienky určené v územnom rozhodnutí a v stavebnom povolení. Ďalej skúma či skutočné realizovanie stavby alebo jej užívanie nebude ohrozovať verejný záujem, predovšetkým z hľadiska ochrany života a zdravia osôb, životného prostredia, bezpečnosti práce a technických zariadení.

Na základe vykonaného ústneho pojednávania spojeného s miestnym zisťovaním a predložených dokladov dospel tunajší orgán štátnej vodnej správy k záveru, že kolaudačné rozhodnutie vyššie uvedenej vodnej stavby je možné povoliť, že nebudú ohrozené záujmy spoločnosti, predovšetkým z hľadiska ochrany života a zdravia osôb, životného prostredia, bezpečnosti práce a technických zariadení. Preto v predmetnej veci rozhodol tak, ako je uvedené vo výrokovej časti tohto rozhodnutia.

V zmysle položky 62a písm. g/ sadzobníka správnych poplatkov zákona č. 145/1995 Z. z. o správnych poplatkoch v znení neskorších predpisov sa poplatok určuje vo výške 250,00 eur a navrhovateľom bol uhradený bankovým prevodom.

### Poučenie

Proti tomuto rozhodnutiu možno podať odvolanie v zmysle § 53 a 54 zákona č. 71/1967 Zb. o správnom konaní v znení neskorších predpisov do 15 dní odo dňa jeho doručenia na Okresný úrad Púchov, odbor starostlivosti o životné prostredie, Štefánikova 820, 020 01 Púchov.

Rozhodnutie je po vyčerpaní riadnych opravných prostriedkov je možné preskúmať správnym súdom.

príloha: Situácia stavby

Proti tomuto rozhodnutiu v zmysle § 140c) ods. 8 stavebného zákona má právo podať odvolanie aj ten, kto nebol účastníkom konania, ale len v rozsahu, v akom namieta nesúlad povolenia s obsahom rozhodnutia vydaného pod č.j. OÚŽP-2008/00875-3-EK EB5-A10 zo dňa 12. augusta 2008. V zmysle § 140c) ods. 9 stavebného zákona proti tomuto rozhodnutiu je lehota na podanie odvolania 15 pracovných dní a začne plynúť dňom zverejnenia tohto rozhodnutia.

Ing. Iveta Kmošenová  
vedúci odboru

Informatívna poznámka - tento dokument bol vytvorený elektronicky orgánom verejnej moci

IČO: 00151866 Sufix: 10230

### Doručuje sa

Považská vodárenská spoločnosť, a.s., Nová 133, 017 01 Považská Bystrica, Slovenská republika

Obec Dohňany (OVM), Dohňany 68, 020 51 Dohňany, Slovenská republika

Obec Mestečko (OVM), Mestečko 118, 020 52 Mestečko, Slovenská republika

SLOVENSKÝ VODOHOSPODÁRSKY PODNIK, štátny podnik, Karloveská 2, 841 04 Bratislava-Karlova Ves, Slovenská republika

SLOVENSKÝ VODOHOSPODÁRSKY PODNIK, štátny podnik, Povodie horného Váhu, odštepny závod, Jána Jančeka 36, 034 01 Ružomberok, Slovenská republika

### Na vedomie

Stredoslovenská distribučná, a.s., Pri Rajčianke 2927/8, 010 47 Žilina 1

Slovak Telekom, a.s., Bajkalská 28, Bratislava

Orange Slovensko, a.s., Metodova 8, 821 08 Bratislava-Ružinov


CETIN Networks, s.r.o., Pribinova 40, Bratislava

Slovanet, a. s., Záhradnícka 151, 821 08 Bratislava-Ružinov

Energotel,a.s., Miletičova 7, Bratislava-Ružinov, Bratislava II

Slovenská správa ciest, IVSC Žilina, M. Rázusa 104/A, 010 01 Žilina, Miletičova 19, 826 19 Bratislava 29

Správa ciest Trenčianskeho samosprávneho kraja, Brnianska, Trenčín  
Krajský pamiatkový úrad Trenčín, pracovisko Prievidza, Nová, Prievidza  
Inšpektorát práce Trenčín, Hodžova 1510/36, 911 01 Trenčín 1  
Okresné riaditeľstvo Hasičského a záchranného zboru v Považskej Bystrici, Stred 46/6, 017 01 Považská Bystrica 1  
Regionálny úrad verejného zdravotníctva so sídlom v Považskej Bystrici, Slovenských partizánov 1130/50, 017 01 Považská Bystrica 1  
Okresný úrad Považská Bystrica, odbor cestnej dopravy a pozemných komunikácií, Centrum 1/1, 017 01 Považská Bystrica 1  
Okresný úrad Trenčín, odbor cestnej dopravy a pozemných komunikácií, Hviezdoslavova 0/3, 911 01 Trenčín 1  
Okresný úrad Púchov, odbor starostlivosti o životné prostredie, štátna správa v odpadovom hospodárstve, štátna správa EIA, Štefánikova 820, 020 01 Púchov 1

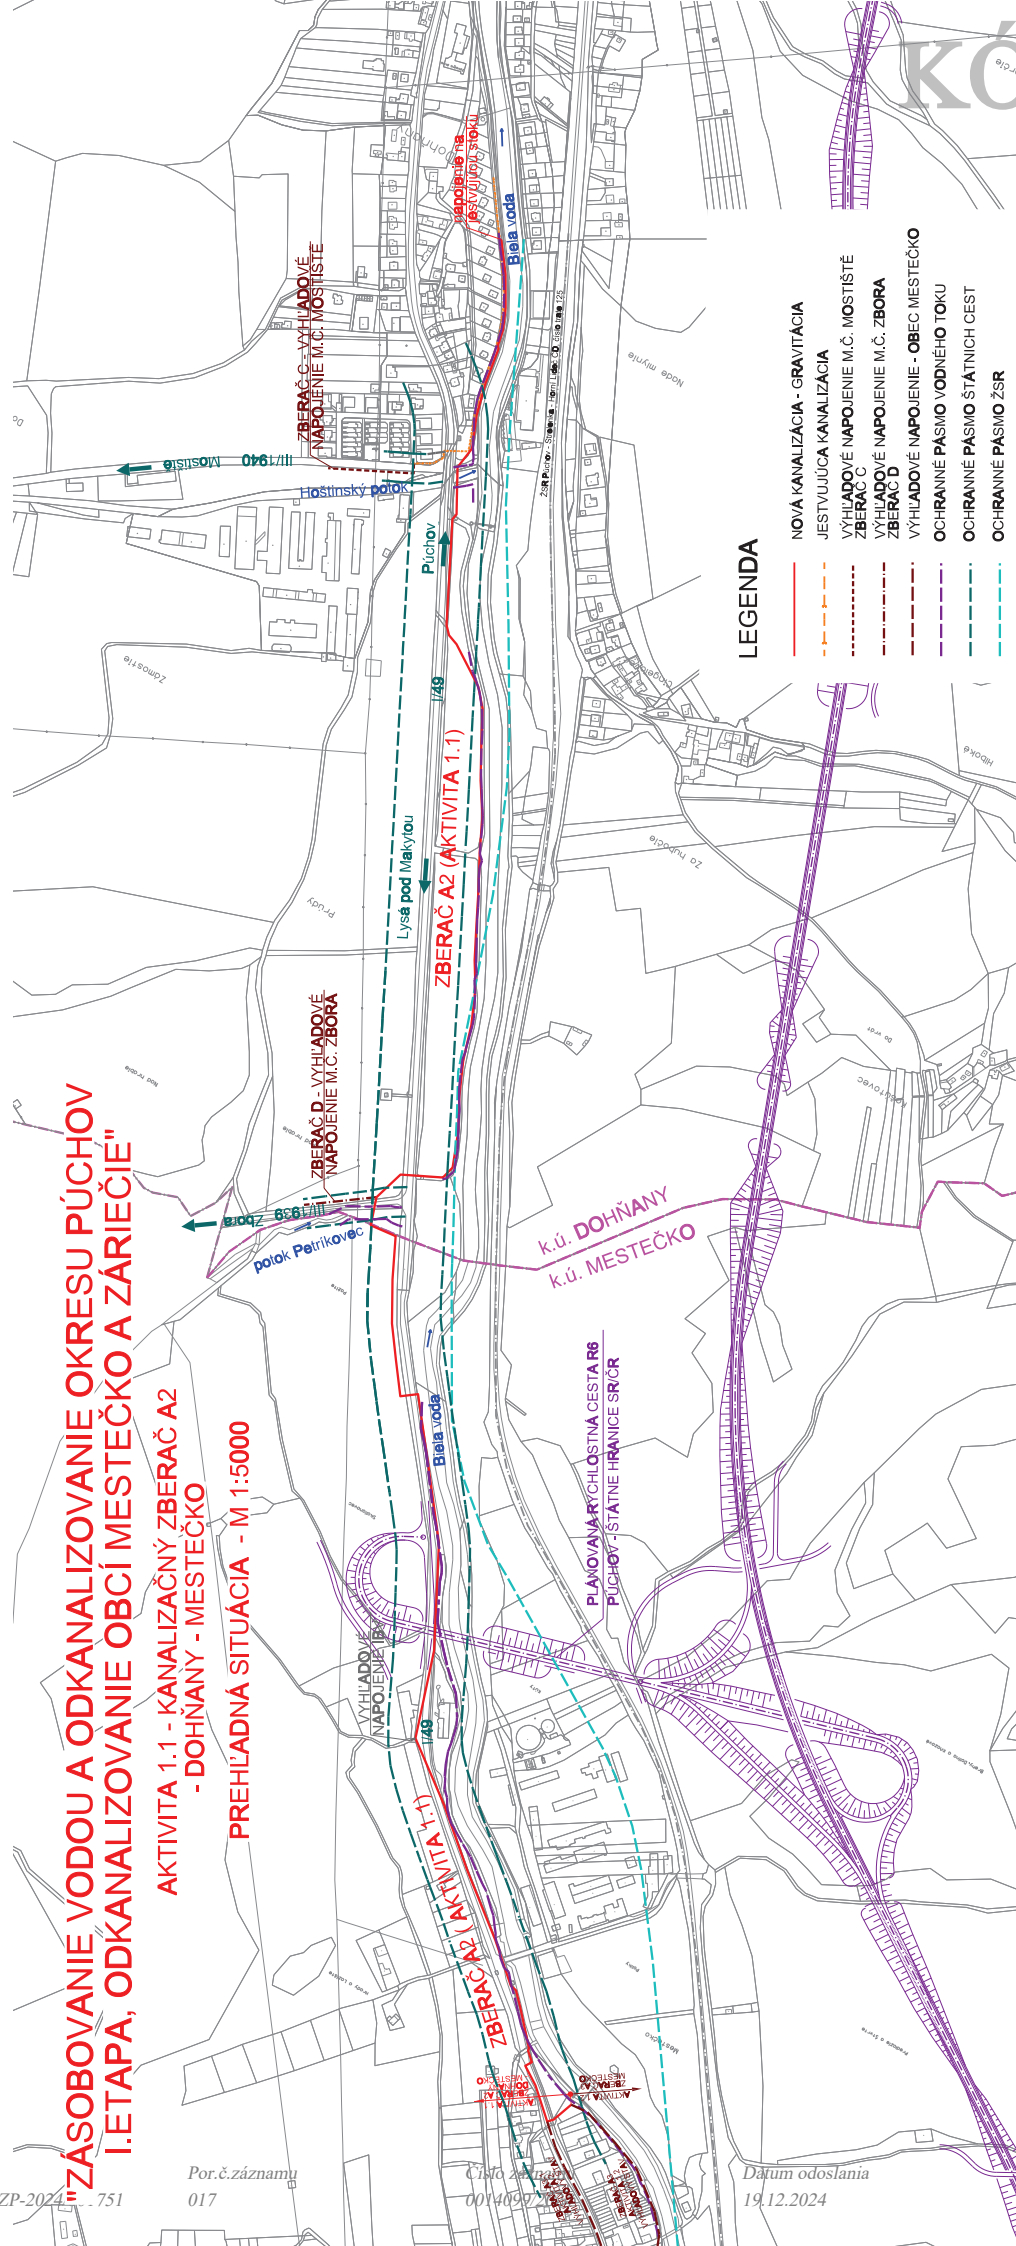

## "ZÁSOBOVANIE VODOU A ODKANALIZOVANIE OKRESU PÚCHOV I. ETAPA, ODKANALIZOVANIE OBCÍ MESTEČKO A ZÁRIEČIE"

AKTIVITA 1.1 - KANALIZAČNÝ ZBERAČ A2  
- DOHŇANY - MESTEČKO

PREHLADNÁ SITUÁCIA - M 1:5000