



SLOVENSKÝ
VODOHOSPODÁRSKY
PODNIK, štátny podnik

SLOVENSKÝ VODOHOSPODÁRSKY PODNIK, štátny podnik
Povodie horného Váhu, odštepny závod
Jána Jančeka 36
034 01 Ružomberok

OKRESNÝ ÚRAD PÚCHOV	
Došlo dň:	30.1.2025
Ev. číslo:	OSZP 2025/0101079
Prílohy/listy:	Vybavuje: HJ

Okresný úrad Púchov
Odbor starostlivosti o životné prostredie
Štefánikova 820
020 01 Púchov

Váš list/zo dňa	Naše číslo	Vybavuje/linka	Ružomberok
	SVP 2814/2025/1	Ing. Šerý 042/4650044	28.01.2025

Vec
„Odstránenie náletových drevín na vodných tokoch“
- oznámenie o výrube

V súvislosti so správou vodných tokov plánuje Slovenský vodohospodársky podnik, š.p., Povodie horného Váhu, OZ Ružomberok v mimovegetačnom období uskutočniť výrub náletových drevín a kríkov na toku:

- Váh – vyčistenie inundácie od náletových drevín v r.km 204,700 – 209,000, od sútoku z odpadným kanálom po VS Nosice v koryte toku.

Vzhľadom na značné zavegetovanie inundácie koryta toku (pod haťou) je už potrebné zabezpečiť komplexnú údržbu – odstránenie náletových drevín, a tým zabezpečiť prietochnosť koryta v zmysle projektovaných parametroch. Drevitý porast nachádzajúci sa v koryte tvorí prekážku brániacu nehatnému odtoku vôd a ľadov, sťažuje údržbu vodného toku, tvorí zvýšené povodňové riziko pre mesto Púchov, prípadne ohrozuje ľudí a majetok pri nepriaznivých poveternostných podmienkach.

Požiadavka na vyčistenie inundácie vychádza zo zápisu Technicko-bezpečnostnej prehliadky VS Nosice v rokoch ,2023,2024 a pretrváva.

Správca toku na základe oprávnenia zákona č.364/2004 Z.z. o vodách, § 48 ods. 3 c, § 49 ods. 1b, v znení neskorších predpisov plánuje vykonať odstránenie nežiadúcich drevín v uvedenej lokalite v záujme starostlivosti o koryto vodného toku a potreby zabezpečenia ochrany územia pred povodňami.

Zároveň oznamujeme, že výrub bude uskutočňovaný len v nevyhnutnej miere v závislosti od priorit a kapacitných možností správcu vodného toku, prípadne sa výrub odloží na neskoršie obdobie. Odstránené dreviny a krovitý porast bude spracovaný na mieste resp. dočasne uložený na pobrežnom pozemku.

V prípade pripomienok (stanovenia podmienok) žiadame zaslať k predmetným výrubom Vaše stanovisko.

S pozdravom


Na vedomie

CHKO Strážovské vrchy, Orlové 189, 017 01 Považská Bystrica
PS Nimnica

SLOVENSKÝ VODOHOSPODÁRSKY PODNIK
štátny podnik
Povodie horného Váhu, odštepny závod
Jančeka 36
034 01 Ružomberok

Ing. Tibor Šenkár
riaditeľ

Povodia horného Váhu, odštepneho závodu

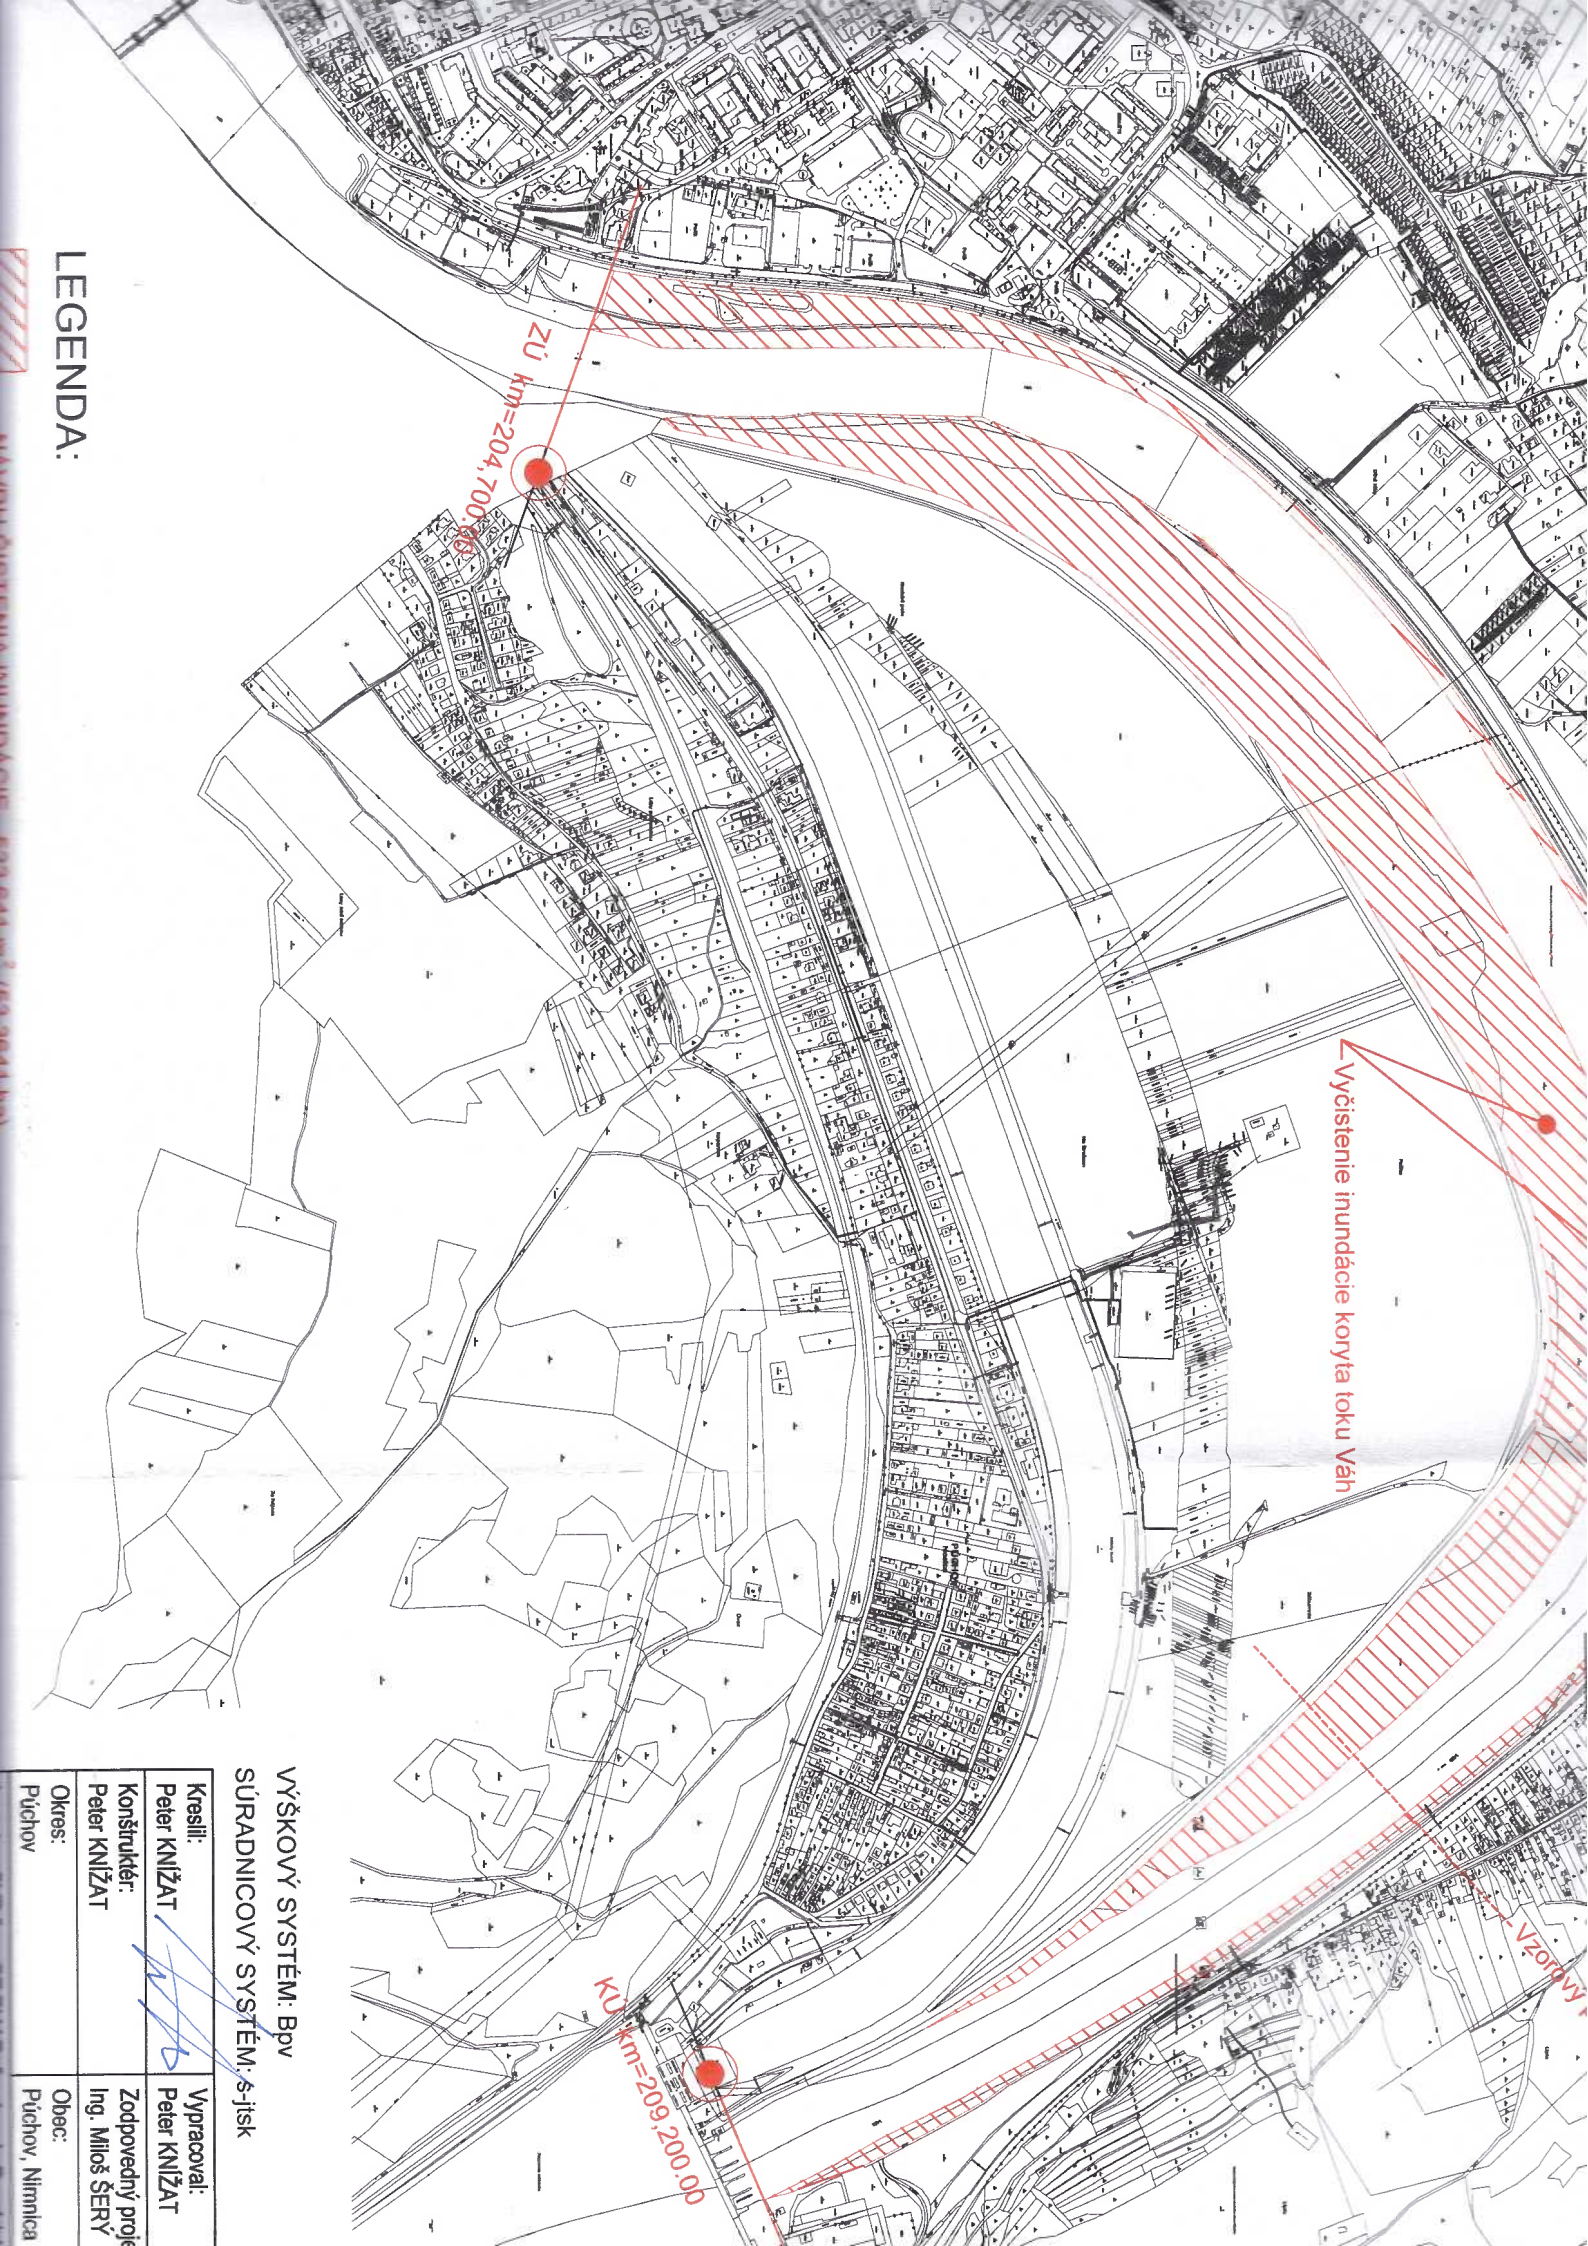

LEGENDA:

VÝŠKOVÝ SYSTÉM: BpV
 SÚRADNICOVÝ SYSTÉM: s-jtsk

Kreslil:	Peter KNIŽAČ	Vypracoval:	Peter KNIŽAČ
Konstruktér:	Peter KNIŽAČ	Zodpovedný projektant:	Ing. Miloš ŠERÝ
Okres:	Púchov	Obec:	Púchov, Nírnica