


PPÚ Horný Vinodol

Grafická príloha k Zásadám umiestnenia nových pozemkov

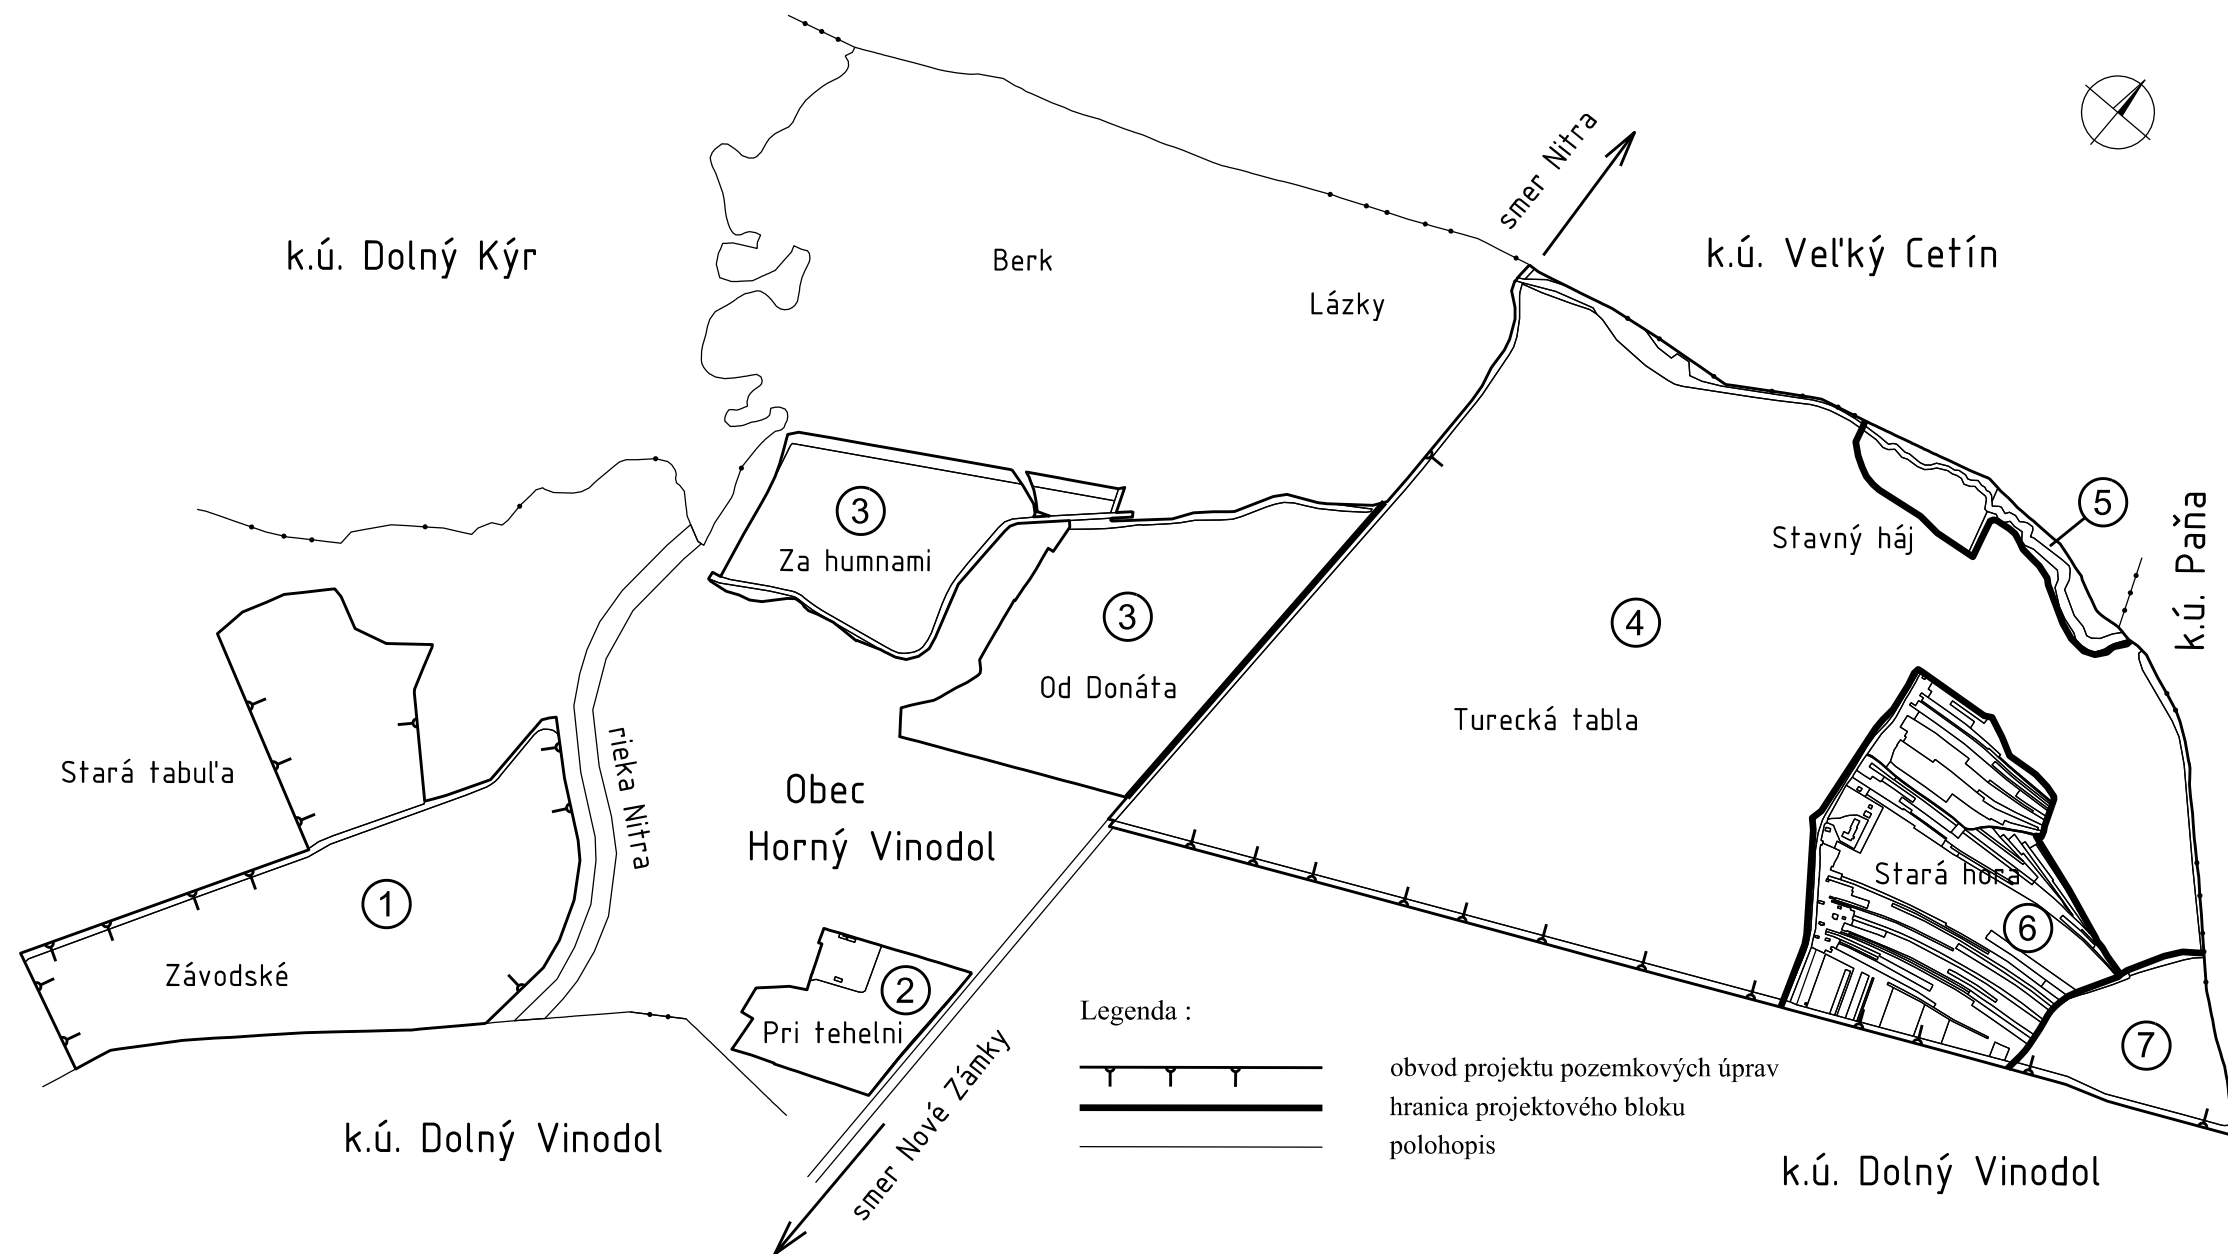

Mierka 1:15000

Financované z prostriedkov EPFRV 2014-2020