


# Umiestnenie nových pozemkov

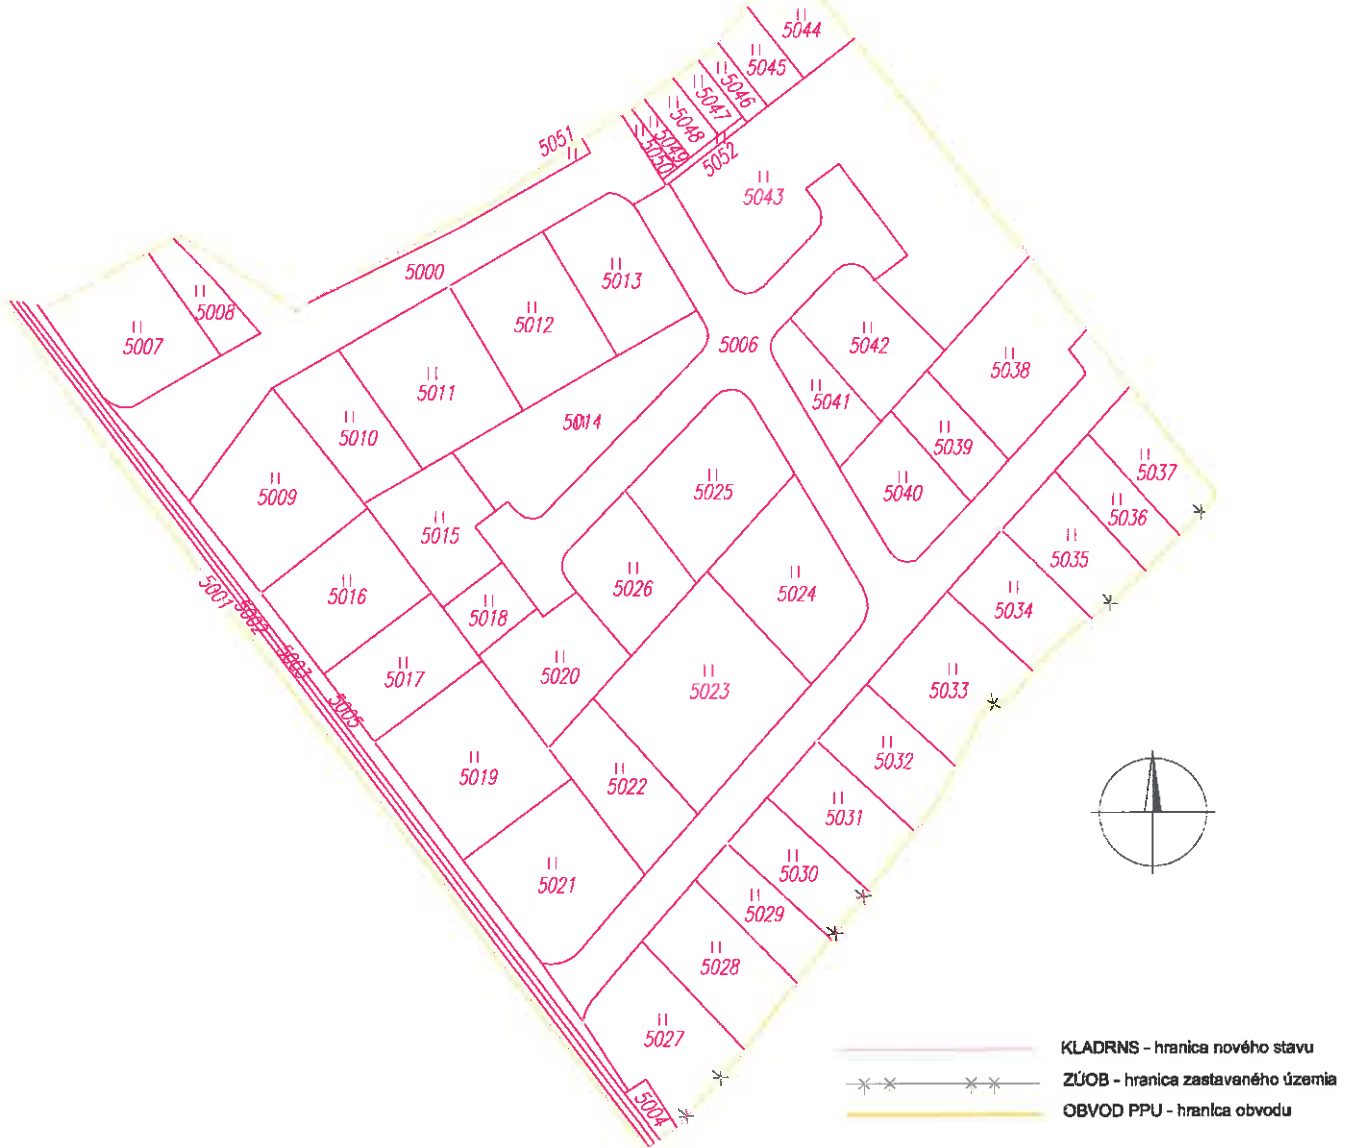

Vyhoviteľ?  <b>LUSH spol.s.r.o.</b> Kuzmányho nábřeží 14 Zvolen ICO: 31566391		Kraj: Nitriansky Katastrálne územie: Hostóvce	Okres: Zlate Moravce Názov projektu: JPÚ Hostóvce "Lúka pri ČOV"	Obec: Hostóvce Správny orgán: OÚ-NR-PLO	
Názov etapy: Rozdelovací plán vo forme umiestňovacieho a vytyčovacieho plánu			Začiatok prác: 6/2024		
Názov grafickej časti: Umiestnenie nových pozemkov			Koniec prác: 10/2024		
Vyhoviteľ: Dňa: 18.10.2024 Meno a priezvisko: Ing.Bucha Hubert		Oprávnený projektant: Dňa: 18.10.2024 Meno a priezvisko: Ing.Juraj Kuchar		Autorizačne overil: Dňa: 18.10.2024 Meno a priezvisko: Ing.Juraj Kuchar	
Súradnicový systém: S-JTSK		Overené držiteľom oprávnenia na projektovanie pozemkových úprav podľa zákona č.330/1991 Zb.			
Výškový systém: BpV					
Mierka: 1:500					
Formát: A1					
Číslo časti/ počet častí: List číslo 1.					
Pečiatka a podpis			Pečiatka a podpis		