


Príloha k nariadeniu konania o začatí pozemkových úprav
v k. ú. MLYŇANY s vyznačeným zastavaným územím obce

Mierka 1 : 20 000

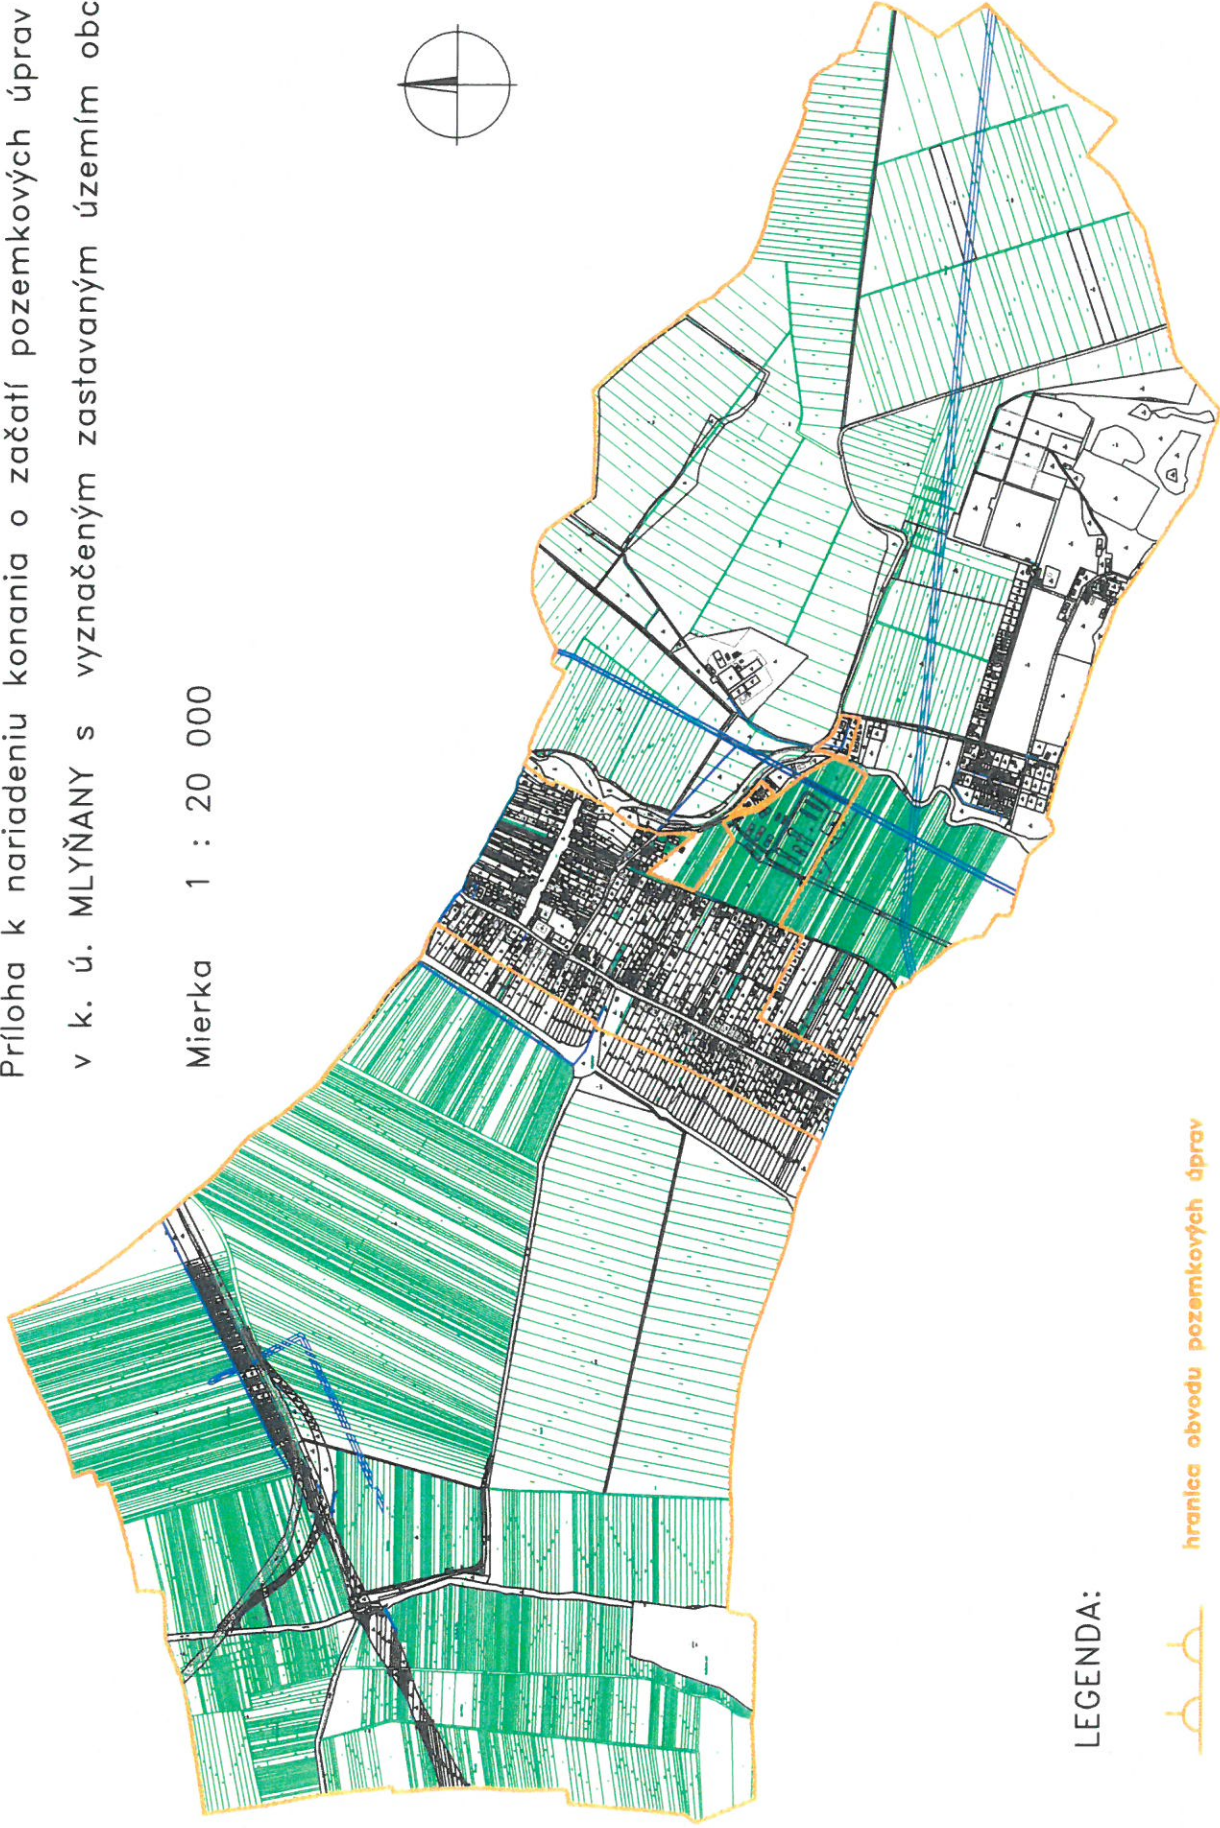

LEGENDA:



hranica obvodu pozemkových úprav