


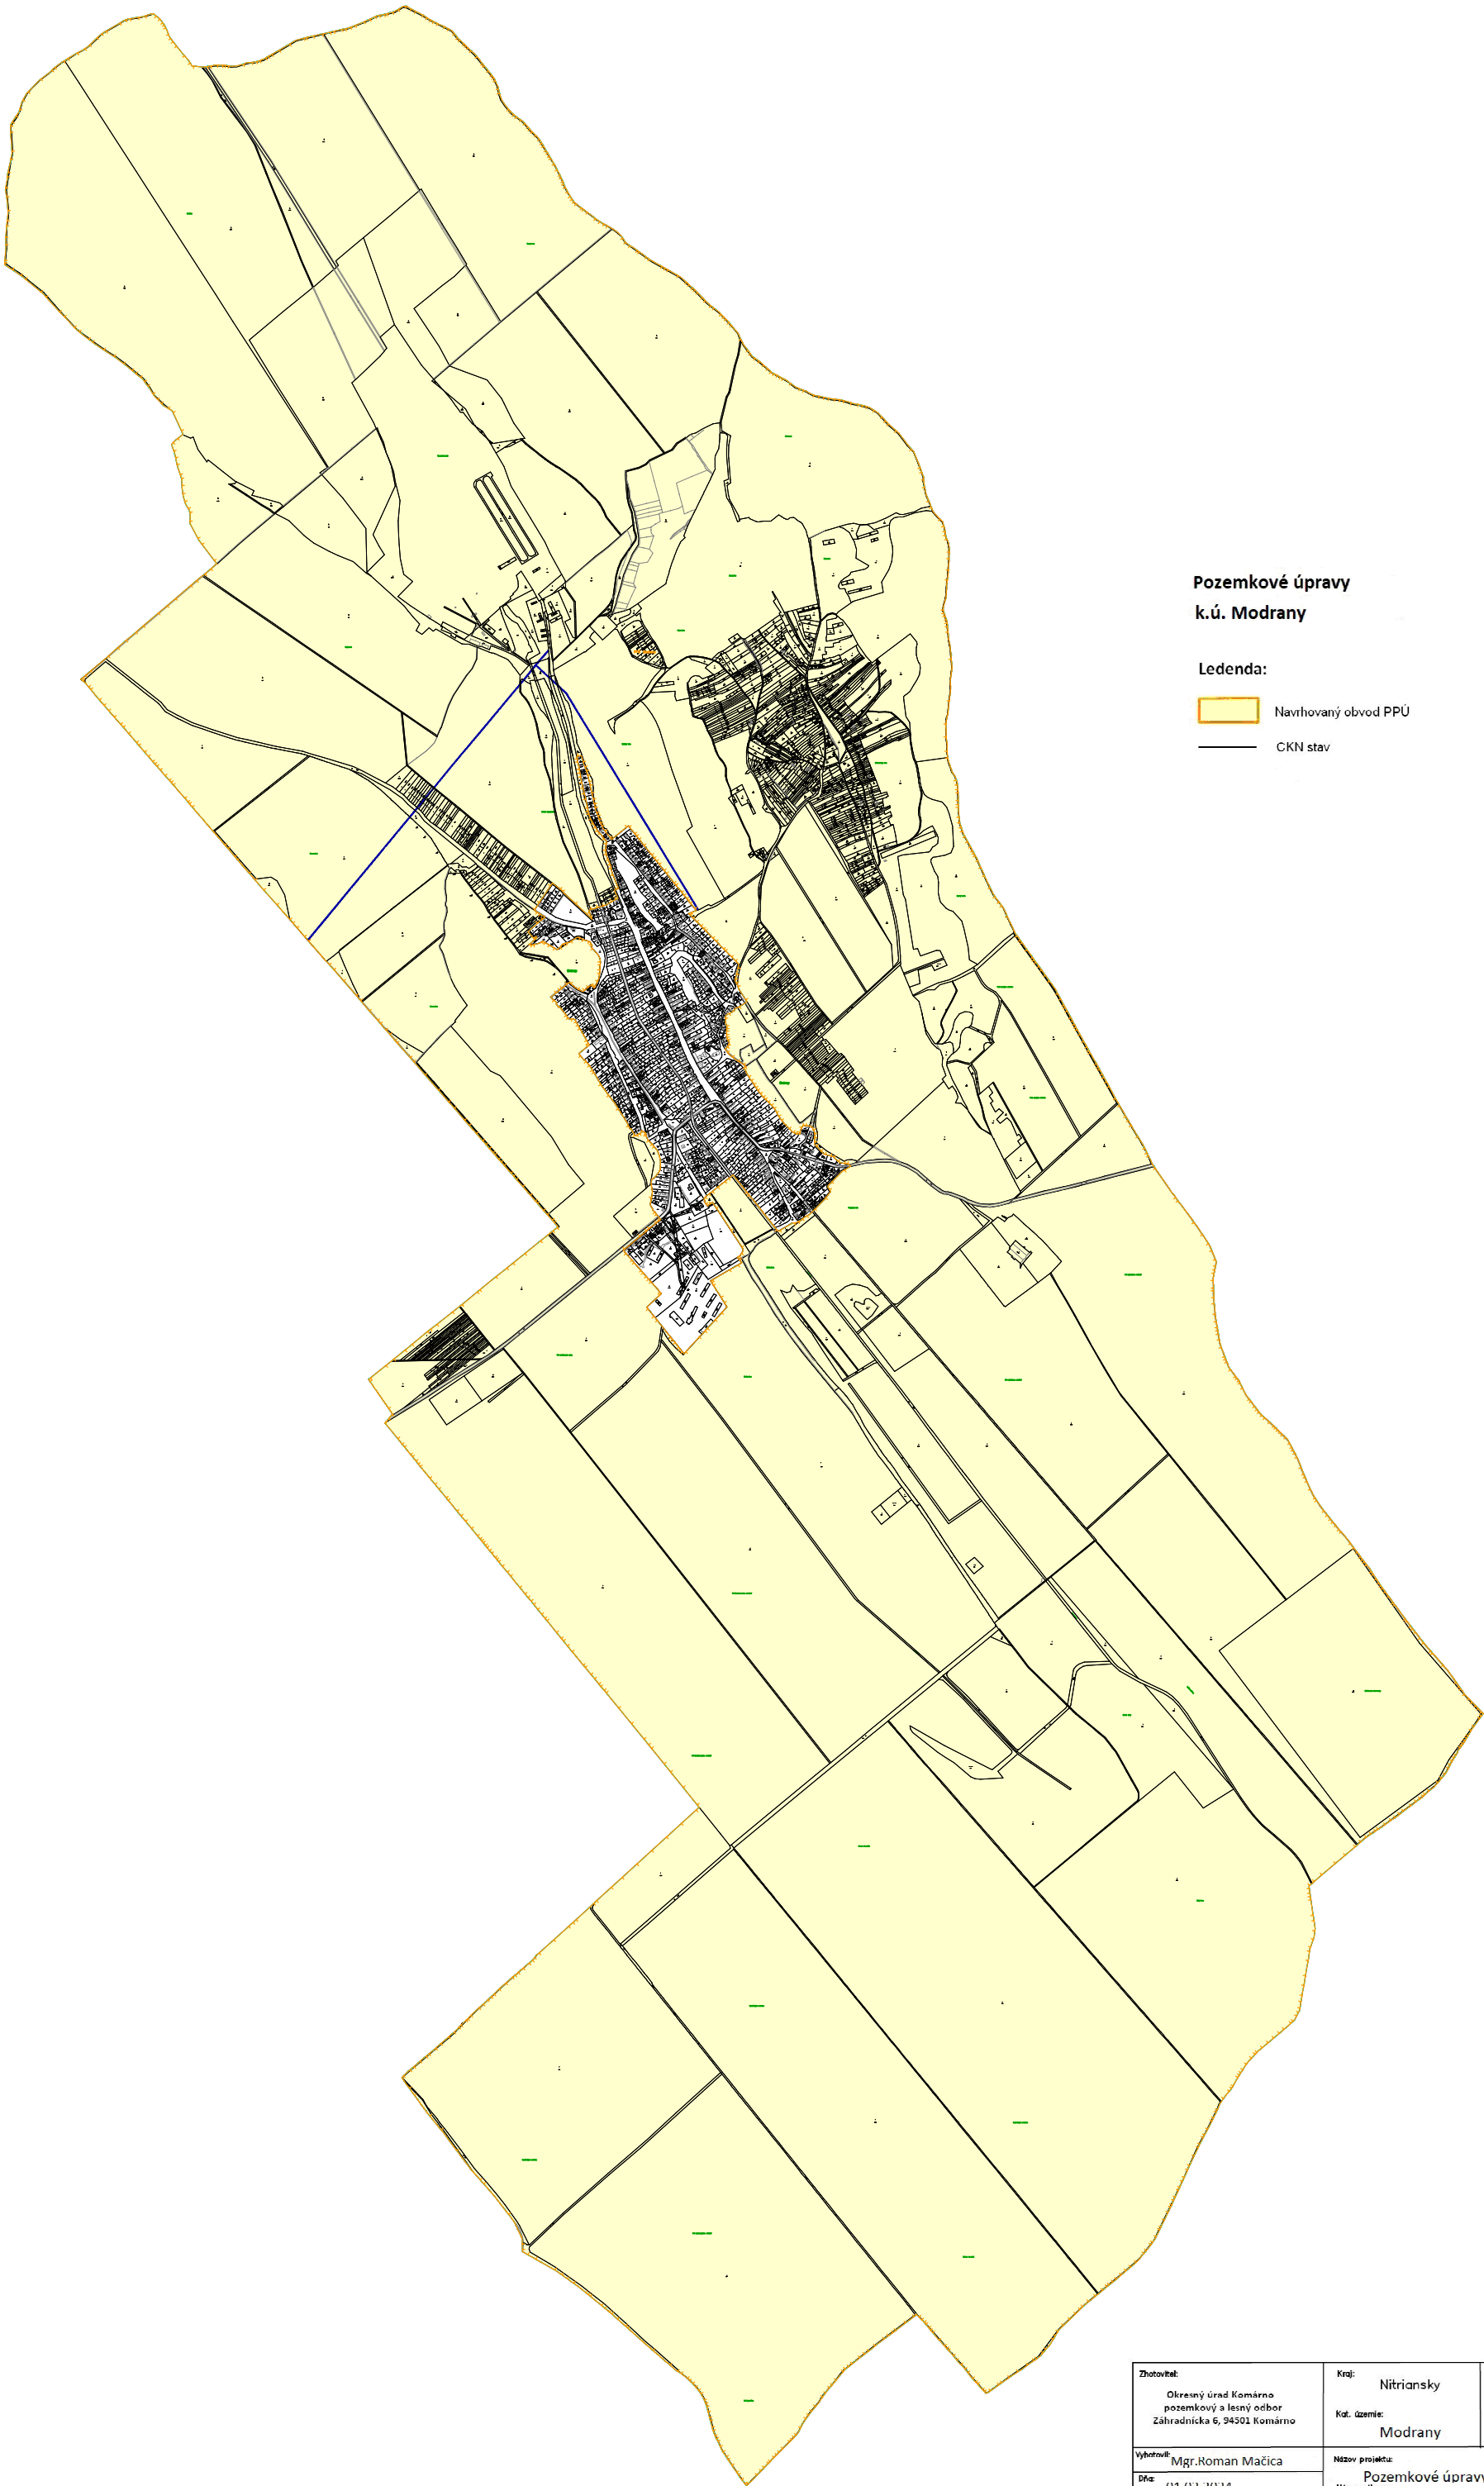

Zhotoviteľ: Okresný úrad Komárno pozemkový a lesný odbor Záhradnícka 6, 94301 Komárno	Kraj: Nitriansky	Okres: Komárno	Obec: Modrany
Vyhotoviteľ: Mgr.Roman Mačica	Koľ. Označenie: Modrany	Mapový list č.:	Č. výkresu 1
Dňa: 01.02.2024	Názov projektu: Pozemkové úpravy k.ú. Modrany	Podpis a podpis	
Mierka: M 1:25 000	Názov výkresu: Navrhovaný obvod projektu		