


Príloha k nariadeniu konania o začatí pozemkových úprav

k.ú.: Kráľová nad Váhom

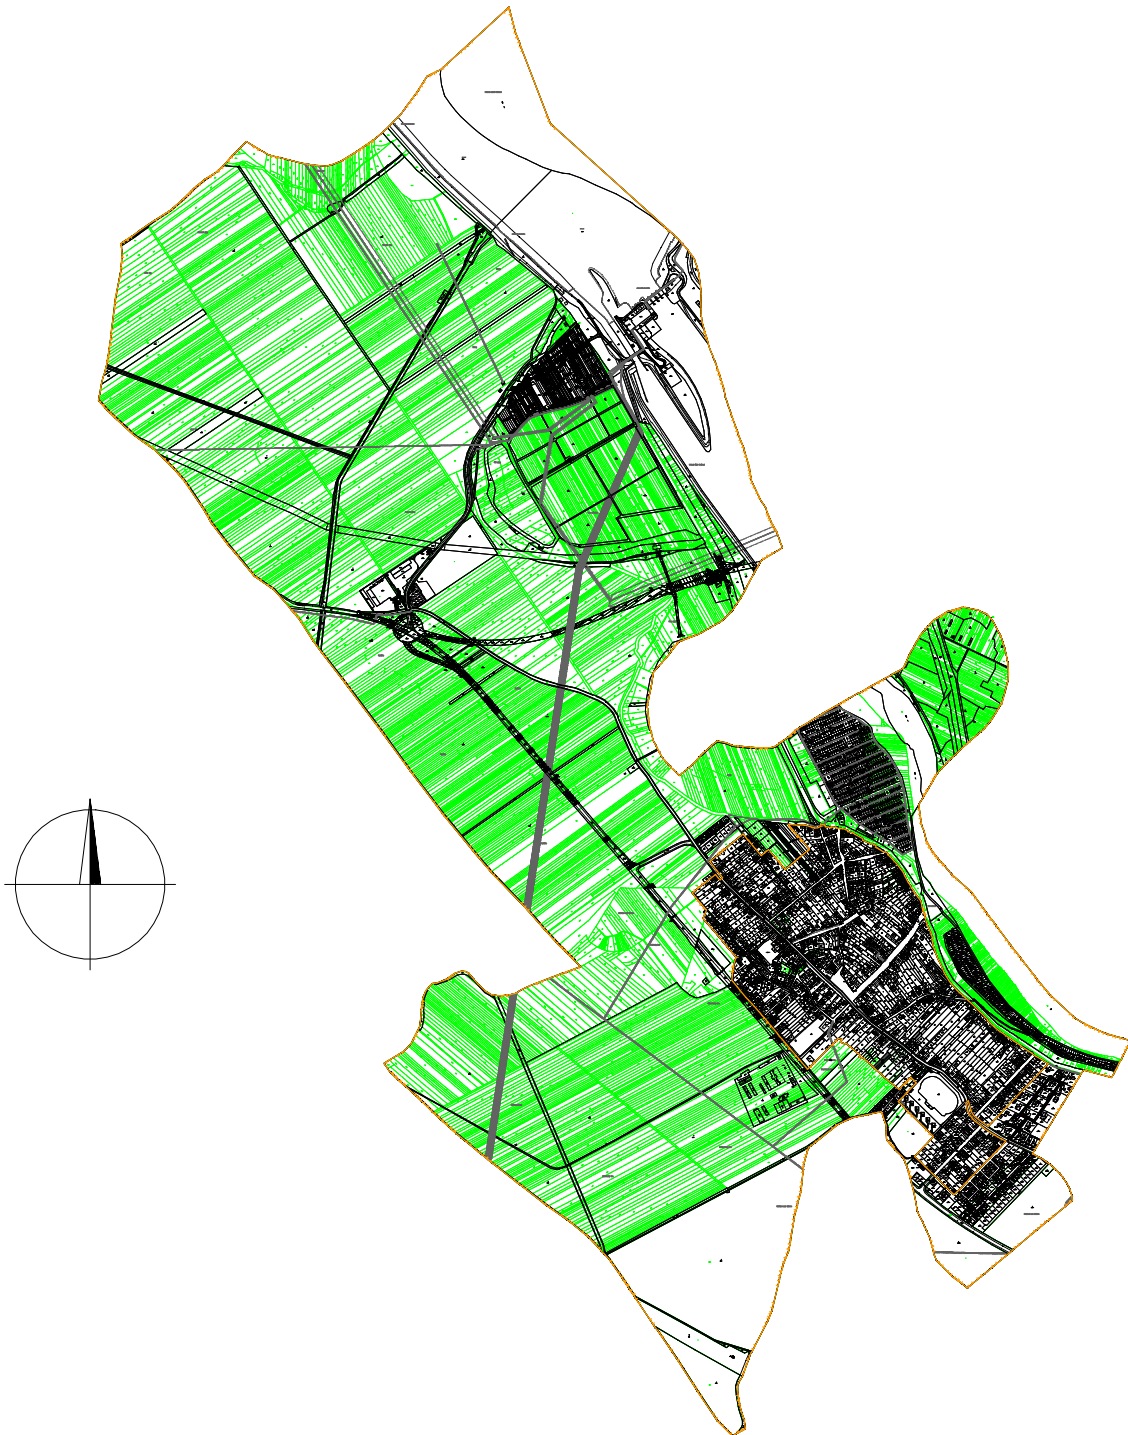

$M = 1:30000$

Legenda:

 *hranica obvodu projektu pozemkových úprav*