


*Príloha k nariadeniu prípravného konania k.ú. Súlovce*

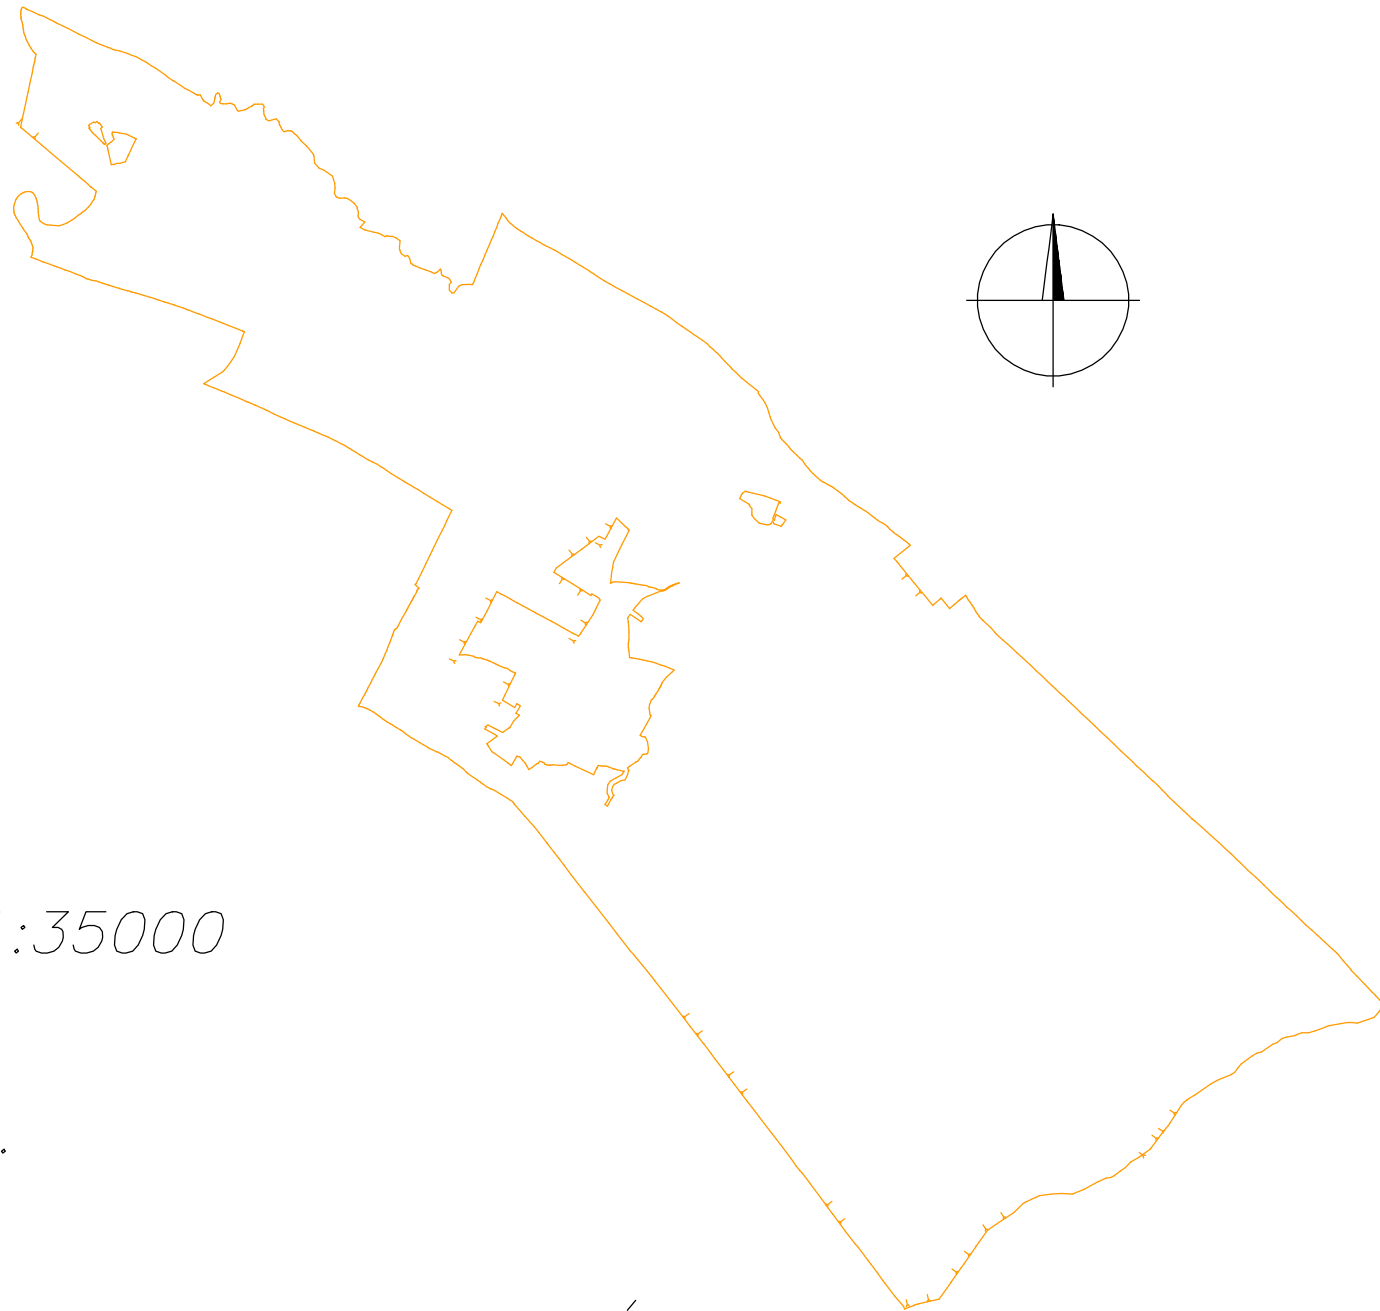

*MIERKA 1:35000*

*LEGENDA:*

 *návrh obvodu PPÚ Súlovce*