



Podľa rozdeľovníka

| Váš list číslo/zo dňa | Naše číslo                 | Vybavuje/linka            | Zlaté Moravce |
|-----------------------|----------------------------|---------------------------|---------------|
|                       | OU-ZM-OSZP-2022/001308-003 | Ing. Komárová/037/6421106 | 07. 11. 2022  |

Vec

Oznámenie o začatí konania s upustením od ústneho pojednávania vo veci predĺženia platnosti stavebného vodoprávneho povolenia – verejná vyhláška

Okresný úrad Zlaté Moravce, odbor starostlivosti o životné prostredie (ďalej len „OÚ Zlaté Moravce, OSŽP“), úsek štátnej vodnej správy, ako príslušný orgán štátnej správy podľa § 5 ods. 1 zák. č. 525/2003 Z. z. o štátnej správe starostlivosti o životné prostredie a o zmene a doplnení niektorých zákonov v znení neskorších predpisov a ako orgán štátnej vodnej správy podľa § 61 písm. a) zák. č. 364/2004 Z. z. o vodách a o zmene zákona SNR č. 372/1990 Zb. o priestupkoch v znení neskorších predpisov (vodný zákon) v znení neskorších predpisov (ďalej len „vodný zákon“) a ako špeciálny stavebný úrad podľa § 61 písm. c) vodného zákona a § 120 zákona č. 50/1976 Zb. o územnom plánovaní a stavebnom poriadku (stavebný zákon) v znení neskorších predpisov (ďalej len „stavebný zákon“) na základe žiadosti Západoslovenskej vodárenskej spoločnosti, a.s., Nábrežie za hydrocentrálou 4, 949 60 Nitra (ďalej len „ZsVS a.s.“) zo dňa 25.10.2022 podľa § 61 ods. 2 a 3 stavebného zákona a podľa § 18 ods. 3 zák. č. 71/1967 Zb. o správnom konaní (správny poriadok) v znení neskorších predpisov

upovedomuje

účastníkov konania a dotknuté orgány o začatí konania podľa § 69 ods. 1 stavebného zákona vo veci predĺženia platnosti stavebného vodoprávneho povolenia vydaného OÚ Zlaté Moravce, OSŽP pod č. OU-ZM-OSZP-2020/001483-010 zo dňa 21.12.2020, ktoré nadobudlo právoplatnosť dňa 22.01.2021, a ktorým bolo povolené ZsVS a.s. podľa § 26 ods. 1 vodného zákona a § 66 stavebného zákona uskutočnenie líniovej vodnej stavby „Topoľčianky – Kopaničky, zokruhovanie vodovodu“ v nasledovnom rozsahu:

SO 01 Zokruhovanie vodovodu  
HDPE PE 100 – D110/6,6 – 560,60 m

v katastrálnom území: Topoľčianky

na parc. KNC č.: 1351/9, 1351/5 (KNE č. 1351/1), 1351/2 (KNE č. 1351/2, 1543/1), 1543/47, 1399 (KNE č. 1399), 1353/1 (KNE č. 1353/1),

na parc. podľa KNE č.: 1313/2, 1314/1, 1314/2, 1314/3, 1315/1, 1315/2, 1318, 1319, 1321, 1322/1, 1322/2, 1322/4, 1325/1, 1325/2, 1326/1, 1326/2, 1329, 1330 a 1333,

ku ktorým má stavebník: „iné právo“ (na parc. KNE č. 1351/1 na základe „Zmluvy o budúcej zmluve o zriadení vecného bremena č. 56494/14-Há/2020“ a na parc. KNC č. 1351/9 na základe „Zmluvy o budúcej zmluve o zriadení vecného bremena č. 83256/14-Há/2020“)

charakter stavby: trvalá

druh stavby: líniová

účel stavby: rozšírenie verejného vodovodu

a to nasledovne:

platnosť vodoprávneho povolenia č. OU-ZM-OSZP-2020/001483-010 zo dňa 21.12.2020, ktoré nadobudlo právoplatnosť dňa 22.01.2021 sa predlžuje do 31.12.2025.

Upozornenie:

Pri povoľovaní výstavby vodovodného potrubia verejného vodovodu mimo zastavaného územia obce Topoľčianky orgán štátnej vodnej správy rozhodol v zmysle § 26 ods. 8 vodného zákona o podmienkach, za akých ju možno uskutočniť a prevádzkovať na cudzom pozemku: na parc. podľa KNC č.: 1351/2 (KNE č. 1351/2, 1543/1), 1543/47, 1399 (KNE č. 1399), 1353/1 (KNE č. 1353/1) a na parc. podľa KNE č.: 1313/2, 1314/1, 1314/2, 1314/3, 1315/1, 1315/2, 1318, 1319, 1321, 1322/1, 1322/2, 1322/4, 1325/1, 1325/2, 1326/1, 1326/2, 1329, 1330 a 1333, v k. ú. Topoľčianky.

Podľa § 26 ods. 9 vodného zákona za obmedzenie vlastníckeho práva k pozemkom podľa vyššie uvedeného patrí ich vlastníkom náhrada podľa osobitného predpisu (štvrtá časť stavebného zákona). V sporoch o náhradu rozhoduje súd.

Základné údaje o stavbe:

Predmetná projektová dokumentácia „Topoľčianky – Kopaničky, zokruhovanie vodovodu“ rieši zokruhovanie rozvodného vodovodného potrubia v obci Topoľčianky. Navrhované potrubie bude pripojené na jestvujúce potrubie z PVC rúr DN 100 na Partizánskej ulici, v zelenom páse, a ukončené bude pripojením na jestvujúce potrubie z HDPE rúr D110 nachádzajúce sa na konci ulici Kopaničky. Navrhované potrubie z HDPE PE 100 D110/6,6 bude mať dĺžku 560,60 m. Vybudovaním predmetného vodovodného potrubia sa zlepši zásobovanie pitnou vodou v danej lokalite a umožní sa novým majiteľom pozemkov napojenie na nové rozvodné vodovodné potrubie.

Na trase potrubia je navrhnutých päť podzemných hydrantov, v najnižšom mieste kalník a v najvyššom vzdušník pre odvzdušnenie a odkalenie vodovodu.

km 0,00000 H1=Vp1

km 0,11050 H2

km 0,22020 H3=Vz1

km 0,34250 H4

km 0,42770 H5=Vp2

Keďže orgánu štátnej vodnej správy sú dobre známe pomery staveniska a žiadosť poskytuje dostatočný podklad pre objektívne posúdenie veci, upúšťa sa podľa § 61 ods. 2 stavebného zákona od miestneho zisťovania a ústneho konania.

Podľa § 27 ods. 1 zák. č. 71/1967 Zb. o správnom konaní (správny poriadok) v znení neskorších predpisov a § 73 ods. 6 vodného zákona určuje orgán štátnej vodnej správy účastníkom konania a dotknutým orgánom lehotu 30 dní odo dňa doručenia tohto oznámenia na vyjadrenie sa k veci. Svoje námietky a stanoviská si môžu uplatniť najneskoršie v tejto lehote, inak sa na ne neprihliadne.

Účastník konania, jeho zákonný zástupca sa môže dať zastupovať advokátom alebo iným zástupcom, ktorého si zvolí. Splnomocnenie na zastupovanie treba preukázať písomným plnomocenstvom.

Účastníci konania a ich zástupcovia majú právo nazerat' do spisov a robiť si z nich výpisy. Do spisu veci možno nahliadnuť na OÚ Zlaté Moravce, OSŽP, Sládkovičova 3, Klientске centrum, č. dverí 16.

Pred vydaním rozhodnutia majú možnosť vyjadriť sa k jeho podkladu i k spôsobu jeho zistenia, prípadne navrhnúť jeho doplnenie.

Trovy konania, ktoré vzniknú správne mu orgánu znáša správny orgán. Trovy, ktoré v konaní vzniknú účastníkovi konania, znáša účastník.

OÚ Zlaté Moravce, OSŽP môže účastníkom konania uložiť, aby nahradili trovy, ktoré OÚ Zlaté Moravce, OSŽP vzniknú ich zavinením, môže im tiež uložiť, aby nahradili trovy, ktoré vzniknú ich zavinením ostatným účastníkom konania.

Toto upovedomenie má povahu verejnej vyhlášky a musí byť vyvesené 15 dní na úradných tabuliach: Obec Topoľčianky, Okresného úradu Zlaté Moravce, na internetovej stránke správneho orgánu [www.minv.sk](http://www.minv.sk) a na centrálnej úradnej elektronickej tabuli portálu [www.slovensko.sk](http://www.slovensko.sk) v časti „Elektronická úradná tabuľa“. Posledný deň vyvesenia je dňom doručenia upovedomenia. Súčasťou tohto upovedomenia je časť projektovej dokumentácie – celková situácia stavby, č. výkresu C.

Po zvesení verejnej vyhlášky Obec Topoľčianky potvrdené upovedomenie zašle späť špeciálnemu stavebnému úradu OÚ Zlaté Moravce, OSŽP.

Doručí sa účastníkom konania verejnou vyhláškou:

1. Organizácie alebo občania, ktorí sú vlastníci stavbou dotknutých pozemkov, susedných pozemkov a stavieb - Obec Topoľčianky, Hlavná 114, 951 93 Topoľčianky

.....  
vyvesené dňa: zvesené dňa:

Pečiatka a podpis:

2. Organizácie alebo občania, ktorí sú vlastníci stavbou dotknutých pozemkov, susedných pozemkov a stavieb - Okresný úrad Zlaté Moravce, Sládkovičova 3, 953 01 Zlaté Moravce

8.11.2022  
.....  
vyvesené dňa: zvesené dňa:

Pečiatka a podpis:

Okresný úrad Zlaté Moravce  
Odbor starostlivosti o životné prostredie  
Sládkovičova 3, 953 01 Zlaté Moravce



Doručí sa účastníkom konania:

3. ZsVS, a.s., Nábřežie za hydrocentrálou 4, 949 60 Nitra

4. Ing. Bohuš Malík, ZsVS, a.s., Nábřežie za hydrocentrálou 4, 949 60 Nitra

a na vedomie dotknutým orgánom:

5. ZsVS, a.s., OZ Nitra, Nábřežie za hydrocentrálou 4, 949 60 Nitra

6. SVP, š.p., Povodie dolného Váhu, OZ, Správa povodia dolnej Nitry, Za hydrocentrálou 8, 949 01 Nitra

7. Regionálny úrad verejného zdravotníctva so sídlom v Nitre, Štefánikova 58, 949 63 Nitra

8. Okresný úrad Nitra, pozemkový a lesný odbor, Štefánikova tr. 69, 949 01 Nitra

9. Okresné riaditeľstvo HaZZ v Zlatých Moravciach, ul. 1. mája 1A, 953 01 Zlaté Moravce

10. Slovak Telekom, a.s., Bajkalská 28, 817 62 Bratislava

11. Krajský pamiatkový úrad v Nitre, Nám. Jána Pavla II. č. 8, 949 01 Nitra

12. Západoslovenská distribučná, a.s., Čulenova 6, P.O.BOX 292, 810 00 Bratislava I

13. Distribúcia SPP, a.s., Mlynské nivy 44/b, 825 19 Bratislava

14. OÚ Zlaté Moravce, OSŽP (úsek OH a OPaK)

Príloha: Celková situácia stavby, výkres C

#### Na vedomie

SVP, š. p., Povodie dolného Váhu, OZ, Správa povodia dolnej Nitry, Za hydrocentrálou 8, Nitra, 949 01 Nitra I

Regionálny úrad verejného zdravotníctva so sídlom v Nitre, Štefánikova trieda 58, 949 63 Nitra I

Okresný úrad Nitra, Štefánikova trieda 69, 949 01 Nitra I

OR HaZZ Zlaté Moravce, 1. mája 1/A, 953 01 Zlaté Moravce I

Slovak Telekom, a.s., Bajkalská, 817 62 Bratislava-Staré Mesto

Krajský pamiatkový úrad Nitra, Námestie Jána Pavla II. 8, 949 01 Nitra I

Západoslovenská distribučná, Čulenova 6, 816 47 Bratislava I


Distribúcia SPP, Mlynské Nivy 44/b, 825 11 Bratislava 25

Ing. Mária Sýkorová  
vedúca odboru

Informatívna poznámka - tento dokument bol vytvorený elektronicky

Rozdeľovník k číslu OU-ZM-OSZP-2022/001308-003

Obec Topoľčianky, Hlavná 114, 951 93 Topoľčianky  
Západoslovenská vodárenská spoločnosť, a. s., Nábrežie za hydrocentrálou 4, 949 60 Nitra 1  
Národná agentúra pre sieťové a elektronické služby, Ulica Kollárova 543/8, 917 01 Trnava 1  
Okresný úrad Zlaté Moravce, Sládkovičova 3, 953 01 Zlaté Moravce 1

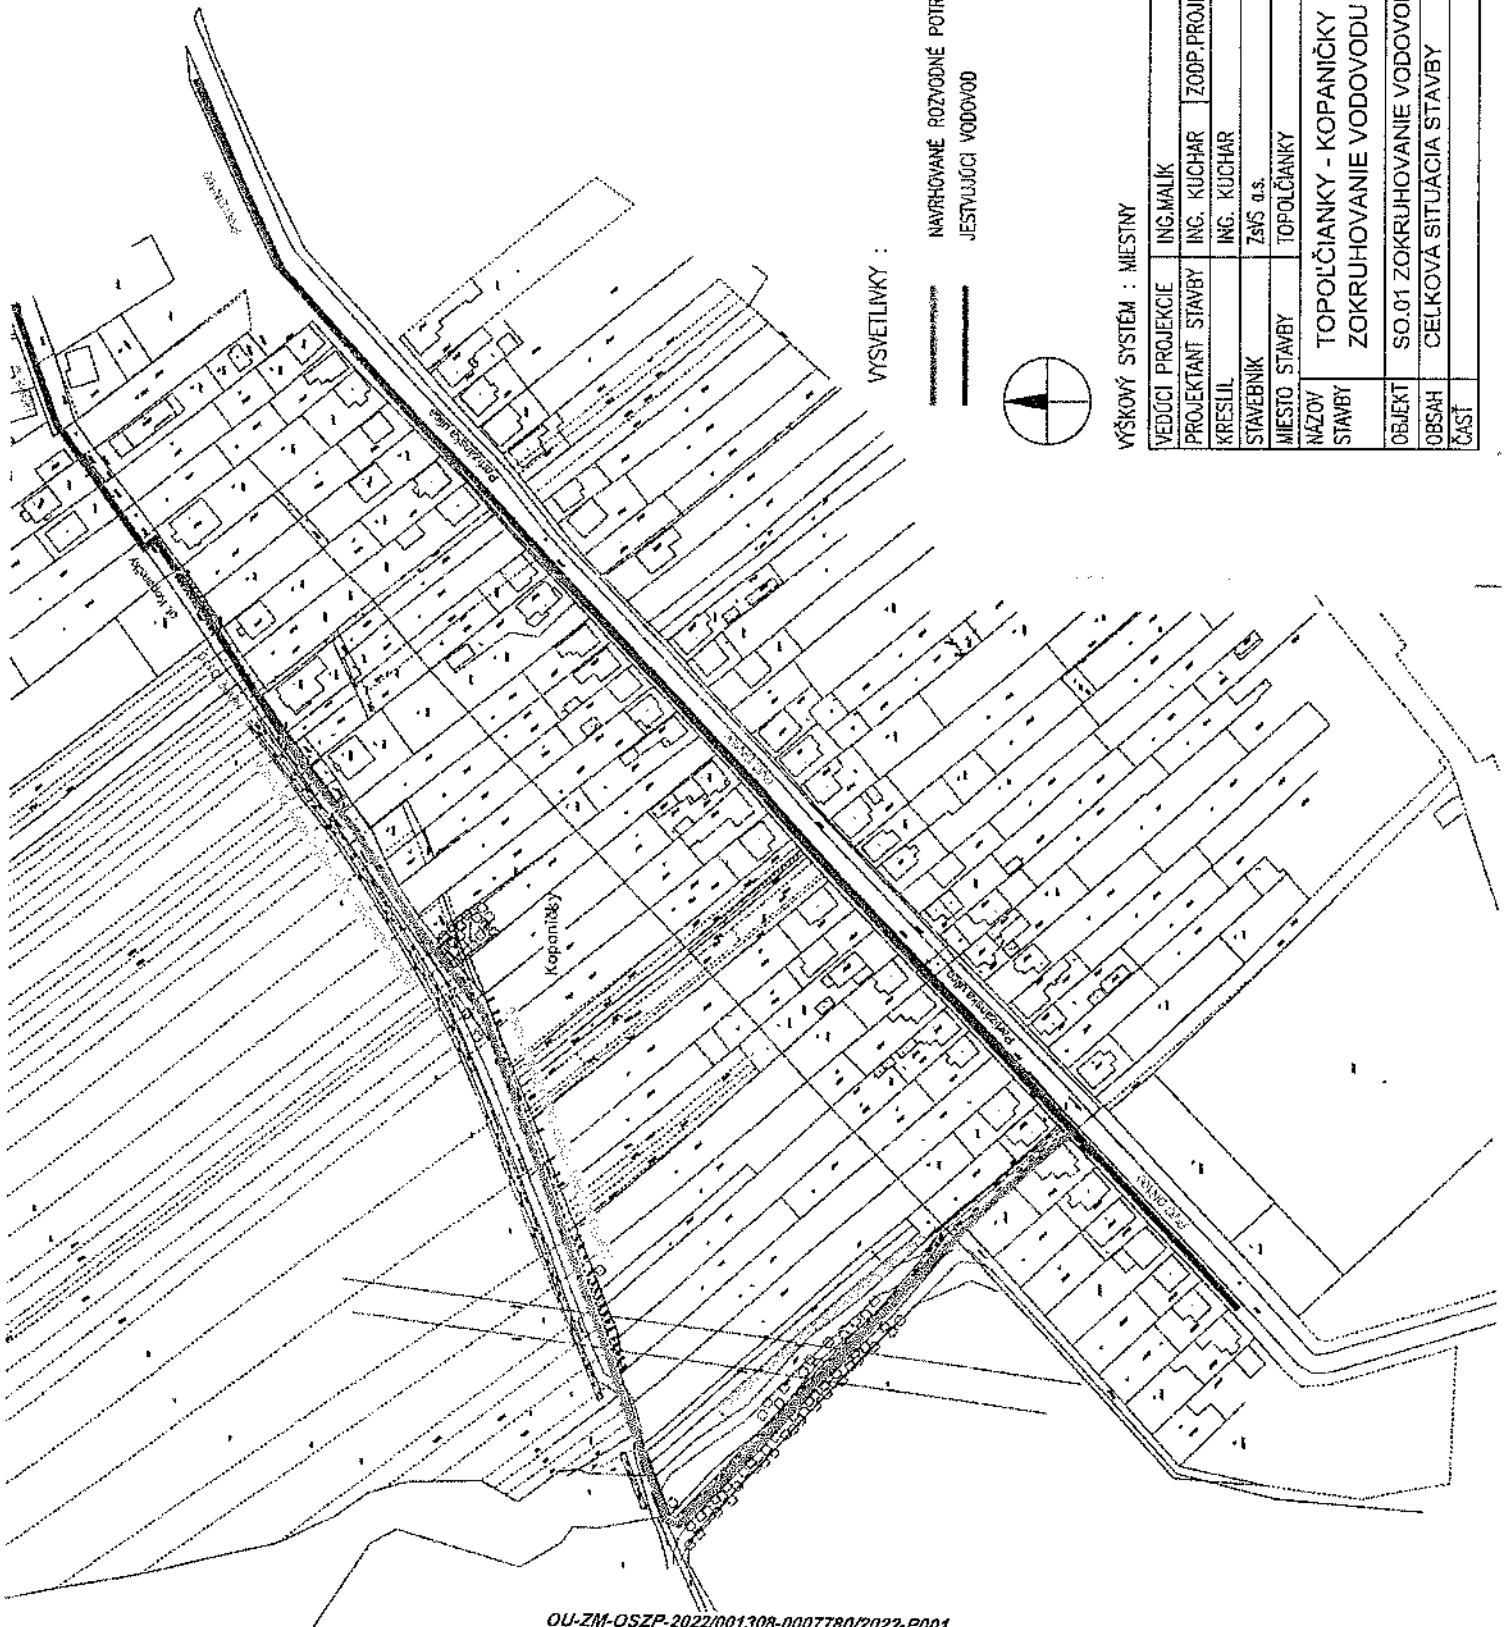

VYSVETLIVKY :

NAVROVANE ROZVODNE POTRUBIE HDPE D110  
 JESTVUJOCI VODOVOD



WYŠKOVÝ SYSTÉM : Miestny

|                   |  |                  |            |            |
|-------------------|--|------------------|------------|------------|
| VEDÚCI PROJEKČIE  | ING. MALIK                                       | ING. MALIK       | ING. MALIK | ING. MALIK |
| PROJEKTANT STAVBY | ING. KUCHAR                                      | ZODP. PROJEKTANT | ING. MALIK |            |
| KRESLIL           | ING. KUCHAR                                      |                  |            |            |
| STAVEBNÍK         | ZsVS a.s.  |                  |            |            |
| Miesto stavby     | TOPOLČIANKY                                      |                  |            |            |
| Názov stavby      | TOPOLČIANKY - KOPANIČKY<br>ZOKRUHOVANIE VODOVODU |                  |            |            |
| Objekt            | SO.01 ZOKRUHOVANIE VODOVODU                      |                  |            |            |
| Obsah časti       | CELKOVÁ SITUÁCIA STAVBY                          |                  |            |            |
| Č. ZAKAZKY        | B07-101/2019                                     | FORMÁT           | 2A4        |            |
| DATEM             | 11/2019  | MIERKA           | 1:2000     |            |
| STUPEŇ            | PS   | ARCH. ČÍSLO      | Č. VYKRESU | C.         |

# Doložka o autorizácii

Tento listinný rovnopis elektronického úradného dokumentu bol vyhotovený podľa vyhlášky č. 85/2018 Z. z. Úradu podpredsedu vlády Slovenskej republiky pre investície a informatizáciu z 12. marca 2018, ktorou sa ustanovujú podrobnosti o spôsobe vyhotovenia a náležitostiach listinného rovnopisu elektronického úradného dokumentu.

## Údaje elektronického úradného dokumentu

Názov: [Oznámenie o začatí konania s upustením od ústneho pojednávania vo veci predĺženia platnosti stavebného vodoprávneho povolenia – verejná vyhláška]  
Identifikátor: OU-ZM-OSZP-2022/001308-0007780/2022

## Autorizácia elektronického úradného dokumentu

Dokument autorizoval: Mária Sýkorová  
Oprávnenie: 1109 Vedúci odboru okresného úradu  
Zastupovaná osoba: Ministerstvo vnútra Slovenskej republiky  
SK IČO 00151866  
Spôsob autorizácie: Kvalifikovaný mandátny certifikát  
Dátum a čas autorizácie: 08.11.2022 07:14:44  
Dátum a čas vystavenia časovej pečiatky: 08.11.2022 07:14:55  
Označenie listov, na ktoré sa autorizácia vzťahuje:  
OU-ZM-OSZP-2022/001308-0007780/2022

## Ostatné prílohy

Označenie listov príloh, ktoré nie sú platne autorizované alebo nie sú autorizované vôbec:  
OU-ZM-OSZP-2022/001308-0007780/2022-P001

## Informácia o vyhotovení doložky o autorizácii

Doložku vyhotovil: Ing. Darina Komárová  
Funkcia alebo pracovné zaradenie: odborný radca  
Označenie orgánu: Okresný úrad Zlaté Moravce  
IČO: 00151866  
Dátum vytvorenia doložky: 08.11.2022  
Podpis a pečiatka:



Okresný úrad Zlaté Moravce  
Odbor starostlivosti o životné prostredie  
Sládkovičova 3, 953 01 Zlaté Moravce