



Podľa rozdeľovníka

Váš list číslo/zo dňa

Naše číslo

Vybavuje/linka

Zlaté Moravce

OU-ZM-OSZP-2023/000121-012 Ing. Komárová/0961573016

17. 02. 2023

Vec

Upovedomenie o začatí konania vo veci vydania povolenia na uskutočnenie vodnej stavby, s upustením od ústneho pojednávania – verejná vyhláška

Okresný úrad Zlaté Moravce, odbor starostlivosti o životné prostredie (ďalej len „OÚ Zlaté Moravce, OSŽP“), úsek štátnej vodnej správy, ako príslušný orgán štátnej správy podľa ustanovenia § 5 ods. 1 zák. č. 525/2003 Z. z. o štátnej správe starostlivosti o životné prostredie a o zmene a doplnení niektorých zákonov v znení neskorších predpisov a ako orgán štátnej vodnej správy podľa § 61 písm. a) zák. č. 364/2004 Z. z. o vodách a o zmene zákona SNR č. 372/1990 Zb. o priestupkoch v znení neskorších predpisov (vodný zákon) v znení neskorších predpisov (ďalej len „vodný zákon“) a ako špeciálny stavebný úrad podľa § 61 písm. c) vodného zákona a § 120 zákona č. 50/1976 Zb. o územnom plánovaní a stavebnom poriadku (stavebný zákon) v znení neskorších predpisov (ďalej len „stavebný zákon“) na základe žiadosti stavebníka EKOSTAVBY, s.r.o., Chrenovská 14, Nitra zo dňa 08.08.2022 a doplnení podania v dňoch 24.08.2022, 14.10.2022, 18.11.2022 a 19.01.2022 podľa § 61 ods. 2 stavebného zákona a § 73 ods. 6 vodného zákona, v súlade s § 18 ods. 3 zák. č. 71/1967 Zb. o správnom konaní (správny poriadok) v znení neskorších predpisov

u p o v e d o m u j e

účastníkov konania a dotknuté orgány o začatí konania podľa § 26 ods. 1 vodného zákona a § 66 ods. 1 stavebného zákona vo veci vydania povolenia na uskutočnenie vodnej stavby „Vodovod a gravitačná kanalizácia“, ktorá bude vybudovaná v rámci stavby „IBV 24 RD Pustý Chotár - Beladice“ v nasledovnom rozsahu:

Vodovod a gravitačná kanalizácia

Vodovod

- Vodovodný rad 1, PVC DN 100, dĺžka 310,50 m
- Vodovodný rad 1-1, PVC DN 100, dĺžka 145,90 m
- Vodovodné prípojky PVC DN 100 (po hranicu pozemku) 23 ks
- 8 ks podzemných hydrantov

Gravitačná kanalizácia

- kanalizačná stoka A1, PVC DN 300, dĺžka 307,20 m
- kanalizačná stoka A1-1, PVC DN 300, dĺžka 127,80 m
- kanalizačné prípojky PVC DN 150 (po hranicu pozemku) 24 ks
- kanalizačné šachty DN 1000, Š1 – Š10

v katastrálnom území: Pustý Chotár
na parc. podľa KN-C č.: 1368/8, 1372/1, 1368/18, 1354/4
ku ktorým má stavebník „iné právo“ (Zmluva o budúcej zmluve o zriadení vecného bremena, Zmluva o budúcej kúpnej zmluve)
charakter stavby: trvalá
druh stavby: líniová
účel stavieb: zásobovanie IBV pitnou vodou a odvedenie splaškových odpadových vôd

Základné údaje o stavbe:

Predložená projektová dokumentácia vypracovaná v rozsahu pre vydanie stavebného povolenia rieši zásobovanie novej IBV pitnou vodou a odvedenie splaškových odpadových vôd. IBV bude vybudovaná v katastri Pustý Chotár v obci Beladice, v SZ časti obce Beladice.

Na zásobovanie pitnou vodou sa vybuduje vodovodné potrubie z rúr PVC 100 celkovej dĺžky 456,40 m - z toho rad „1“ v dĺžke 310,5 m a rad „1-1“ v dĺžke 145,9 m. V rámci stavebného objektu budú vybudované aj domové vodovodné prípojky na verejnej časti a to v počte 23 ks.

Na odvedenie splaškových odpadových vôd sa vybuduje gravitačná kanalizácia PVC DN 300 dĺžky 435,0 m. Na trase budú vybudované šachty DN 1000 v počte 10 ks. V rámci stavby budú vybudované stoky „A1“ PVC 300 v dĺžke 307,20 m a „A 1-1“ PVC 300 v dĺžke 127,8 m. V rámci stavebného objektu sú riešené aj domové kanalizačné prípojky na verejnej časti a to v počte 24 ks.

Keďže orgánu štátnej vodnej správy sú dobre známe pomery staveniska a žiadosť poskytuje dostatočný podklad pre posúdenie navrhovaných stavieb, upúšťa sa podľa § 61 ods. 2 stavebného zákona od miestneho zisťovania a ústneho konania.

Podľa § 27 ods. 1 zák. č. 71/1967 Zb. o správnom konaní (správny poriadok) v znení neskorších predpisov a § 73 ods. 6 vodného zákona určuje orgán štátnej vodnej správy účastníkom konania a dotknutým orgánom lehotu 30 dní odo dňa doručenia tohto upovedomenia na vyjadrenie sa k veci. Svoje námietky a stanoviská si môžu uplatniť najneskoršie v tejto lehote, inak sa na ne neprihliadne.

Účastníci konania, ich zákonní zástupcovia sa môžu dať zastupovať advokátom alebo iným zástupcom, ktorého si zvolia. Splnomocnenie na zastupovanie treba preukázať písomným plnomocenstvom.

Účastníci konania a ich zástupcovia majú právo nazeráť do spisov a robiť si z nich výpisy. Do spisu veci možno nahliadnuť na OÚ Zlaté Moravce, OSŽP, Sľádkovičova 3, Klientske centrum, č. dverí 16.

Pred vydaním rozhodnutia majú možnosť vyjadriť sa k jeho podkladu i k spôsobu jeho zistenia, prípadne navrhnúť jeho doplnenie.

Trovy konania, ktoré vzniknú správne mu orgánu znáša správny orgán. Trovy, ktoré v konaní vzniknú účastníkovi konania, znáša účastník.

OÚ Zlaté Moravce, OSŽP môže účastníkom konania uložiť, aby nahradili trovy, ktoré OÚ Zlaté Moravce, OSŽP vzniknú ich zavinením, môže im tiež uložiť, aby nahradili trovy, ktoré vzniknú ich zavinením ostatným účastníkom konania.

Toto upovedomenie o začatí konania má povahu verejnej vyhlášky a musí byť vyvesené 15 dní na úradných tabuliach: Obce Beladice, Okresného úradu Zlaté Moravce, na internetovej stránke správneho orgánu www.minv.sk a na centrálnej úradnej elektronickej tabuľi portálu www.slovensko.sk v časti „Elektronická úradná tabuľa“. Posledný deň vyvesenia je dňom doručenia upovedomenia. Súčasťou tohto upovedomenia je časť projektovej dokumentácie – Situácia, výkres č. 2.

Po zvesení verejnej vyhlášky Obec Beladice toto potvrdené oznámenie v jednom vyhotovení zašle späť špeciálnemu stavebnému úradu OÚ Zlaté Moravce, OSŽP.

Doručí sa účastníkom konania verejnou vyhláškou:

1. Organizácie alebo občania, ktorí sú vlastníci susedných pozemkov a stavieb – Obec Beladice

.....

vyvesené dňa: zvesené dňa:

Pečiatka a podpis: Pečiatka a podpis:

2. Organizácie alebo občania, ktorí sú vlastníci susedných pozemkov a stavieb - Okresný úrad Zlaté Moravce, Sládkovičova 3, 953 01 Zlaté Moravce

.....
vyvesené dňa: zvesené dňa:

Pečiatka a podpis: Pečiatka a podpis:

Doručí sa účastníkom konania:

3. EKOSTAVBY, s.r.o., Chrenovská 14, 949 01 Nitra
4. Obec Beladice, Gaštanová 167, 951 75 Beladice
5. Ing. Jozef Vyskoč, Podhájska 23, 949 01 Nitra
6. Gabriela Vyskočová, Podhájska 23, 949 01 Nitra
7. Západoslovenská vodárenská spoločnosť, a.s., Nábrežie za hydrocentrálou 4, 949 60 Nitra
8. Ing. Jozef Vyskoč Ekostaving, Inž. a dodávateľská činnosť, Podhájska 23, 949 01 Nitra

a dotknutým orgánom:

9. Západoslovenská vodárenská spoločnosť, a.s., OZ Nitra, Nábrežie za hydrocentrálou 4, 949 60 Nitra
10. Slovak Telekom, a.s., Bajkalská 28, 817 62 Bratislava
11. Krajský pamiatkový úrad v Nitre, Nám. Jána Pavla II. č. 8, 949 01 Nitra
12. Technická inšpekcia, Trnavská cesta 56, 821 01 Bratislava
13. Okresné riaditeľstvo HaZZ v Zlatých Moravciach, ul. 1. mája 1A, 953 01 Zlaté Moravce
14. Regionálny úrad verejného zdravotníctva so sídlom v Nitre, Štefánikova 58, 949 63 Nitra
15. Okresný úrad Nitra, pozemkový a lesný odbor, Štefánikova tr. 69, 949 01 Nitra
16. Západoslovenská distribučná, a.s., Čulenova 6, P.O.BOX 292, 810 00 Bratislava I
17. Distribúcia SPP, a.s., Mlynské nivy 44/b, 825 19 Bratislava
18. OÚ Zlaté Moravce, OSŽP (OH a OPaK)

Situácia, výkres č. 2

Na vedomie


- ZSVS, a.s., OZ Nitra, Nábrežie za hydrocentrálou 4, 949 60 Nitra 1
Slovak Telekom, a.s., Bajkalská, 817 62 Bratislava-Staré Mesto
Krajský pamiatkový úrad Nitra, Námestie Jána Pavla II. 8, 949 01 Nitra 1
Technická inšpekcia, Trnavská cesta 56, 821 01 Bratislava 2
OR HaZZ Zlaté Moravce, 1. mája 1/A, 953 01 Zlaté Moravce 1
Regionálny úrad verejného zdravotníctva so sídlom v Nitre, Štefánikova trieda 58, 949 63 Nitra 1
Okresný úrad Nitra, Štefánikova trieda 69, 949 01 Nitra 1
Západoslovenská distribučná, Čulenova 6, 816 47 Bratislava 1
Distribúcia SPP, Mlynské Nivy 44/b, 825 11 Bratislava 25
Okresný úrad Zlaté Moravce, Sládkovičova 3, 953 01 Zlaté Moravce 1

Ing. Mária Sýkorová
vedúca odboru

Informatívna poznámka - tento dokument bol vytvorený elektronicky

Rozdeľovník k číslu OU-ZM-OSZP-2023/000121-012

Obec Beladice, Gaštanová 1, 951 75 Beladice
EKOSTAVBY, s.r.o., Chrenovská 14, 949 01 Nitra 1
Ing. Jozef Vyskoč, Podhájska 23, 949 01 Nitra 1
Gabriela Vyskočová, Podhájska 2083/23, Nitra-Zobor
Západoslovenská vodárenská spoločnosť, a. s., Nábřežie za hydrocentrálou 4, 949 60 Nitra 1
Ing. Jozef Vyskoč EKOSTAVING, Podhájska 23, 949 01 Nitra 1
Národná agentúra pre sieťové a elektronické služby, Ulica Kollárova 543/8, Trnava

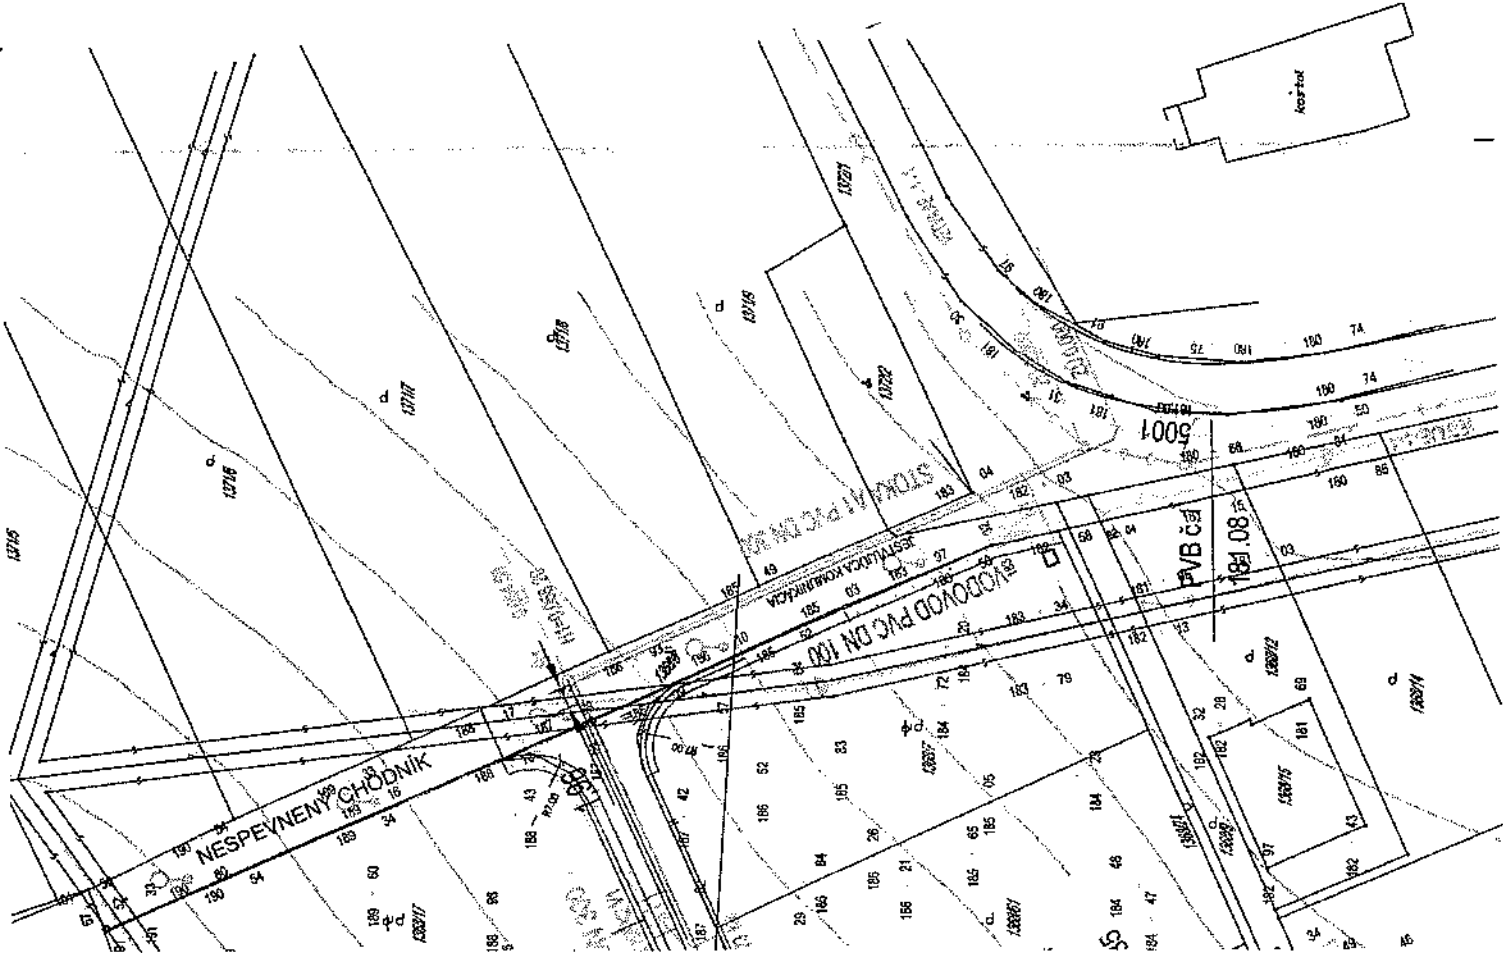

UPOZORNENIE:
 STAVENISKO ODOVZDAŤ ZA ÚČASTI ORGANIZÁCIÍ, KTORÉ SPRAVUJÚ VEDEŇA!



- LEGENDA:**
- VN vedenie nadzemne
 - NN vedenie nadzemne
 - PLYN
 - KANALIZÁČNÉ STOKY
 - VODOVOD
 - NAVRHOVANÉ KANALIZÁČNÉ STOKY
 - NAVRHOVANÉ VODOVODNÉ RADY
 - NAVRHOVANÉ KANALIZ. PRÍPOJKY - VEREJNÁ ČASŤ
 - NAVRHOVANÉ VODOV. PRÍPOJKY - VEREJNÁ ČASŤ

Zodp. projektant: Ing. Jozef Vyskoč	Vypracoval: Emília Bakčošová	Kreslil: Emília Bakčošová	Ing. Jozef Vyskoč - EKOSTAVING Inžinierka a dodávateľská činnosť Podhájska 23, 949 01 Nitra
Kód: Nitranský	Oblasť: Zdieľá Menevca		Formát: 4/4
Investor: Vyskoč, Jozef, Ing. a Gabriela Vyskočová, r. Saničková, Ph.D., Podhájska 23, Nitra, PSČ 949 01, SR	Názov stavby:		Dátum: 03/2021
IBV 24 RD PUSTÝ CHOTÁR - BELADICE			Stupeň: PS rev.1
			Č.Proj.: 17/2021
SO/PS: Vodovod a gravitačná kanalizácia			Mierka: 1:500
Názov výkresu: Situácia			Výkres č.: 2.



Doložka o autorizácii

Tento listinný rovnopis elektronického úradného dokumentu bol vyhotovený podľa vyhlášky č. 85/2018 Z. z. Úradu podpredsedu vlády Slovenskej republiky pre investície a informatizáciu z 12. marca 2018, ktorou sa ustanovujú podrobnosti o spôsobe vyhotovenia a náležitostiach listinného rovnopisu elektronického úradného dokumentu.

Údaje elektronického úradného dokumentu

Názov: [Upovedomenie o začatí konania vo veci vydania povolenia na uskutočnenie vodnej stavby, s upustením od ústneho pojednávania – verejná vyhláška]
Identifikátor: OU-ZM-OSZP-2023/000121-0001541/2023

Autorizácia elektronického úradného dokumentu

Dokument autorizoval: Mária Sýkorová
Oprávnenie: 1109 Vedúci odboru okresného úradu
Zastúpená osoba: Ministerstvo vnútra Slovenskej republiky
SK IČO 00151866
Spôsob autorizácie: kvalifikovaný elektronický podpis vyhotovený s použitím mandátneho certifikátu s pripojenou kvalifikovanou elektronickou časovou pečiatkou
Deklarovaný dátum a čas autorizácie: 20.02.2023 07:07:19 časové pásmo +01:00
Dátum a čas vystavenia kvalifikovanej časovej pečiatky: 20.02.2023 07:07:32 časové pásmo +01:00
Označenie listov, na ktoré sa autorizácia vzťahuje:
OU-ZM-OSZP-2023/000121-0001541/2023

Ostatné prílohy

Označenie listov príloh, ktoré nie sú platne autorizované alebo nie sú autorizované vôbec:
OU-ZM-OSZP-2023/000121-0001541/2023-P001,
OU-ZM-OSZP-2023/000121-0001541/2023-P002

Informácia o vyhotovení doložky o autorizácii

Doložku vyhotovil: Ing. Darina Komárová
Funkcia alebo pracovné zaradenie: odborný radca
Označenie orgánu verejnej moci: Okresný úrad Zlaté Moravce
IČO: 00151866
Dátum vytvorenia doložky: 20.02.2023
Podpis a pečiatka:

