

OKRESNÝ ÚRAD DOLNÝ KUBÍN

POZEMKOVÝ A LESNÝ ODBOR


Námestie slobody 1, 026 01 Dolný Kubín

Číslo spisu

OU-DK-PLO-2024/000312-031

Dolný Kubín

08. 10. 2024

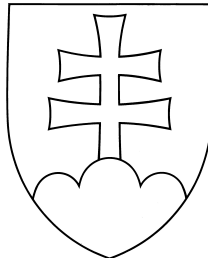

Rozhodnutie

o zmene obvodu jednoduchých pozemkových úprav v k. ú. Vyšný Kubín.

Popis konania / Účastníci konania

Okresný úrad Dolný Kubín, pozemkový a lesný odbor ako vecne príslušný správny orgán v zmysle § 5 ods. 4 zákona NR SR č. 330/1991 Zb. o pozemkových úpravách, usporiadaní pozemkového vlastníctva, pozemkových úradoch, pozemkovom fonde a pozemkových spoločenstvách v znení neskorších predpisov (ďalej len „zákon o pozemkových úpravách“) v súlade s § 4 ods. 5 zákona o pozemkových úpravách v spojení s § 46 zákona č. 71/1967 Zb. o správnom konaní v znení neskorších predpisov rozhodol takto:

Výrok

obvod projektu jednoduchých pozemkových úprav v katastrálnom území Vyšný Kubín, lokalita „Dúbrava“ určený rozhodnutím č. OU-DK-PLO-2023/000566-021, zo dňa 24.08.2023, právoplatným dňa 13.10.2023 o povolení pozemkových úprav formou jednoduchých pozemkových úprav v katastrálnom území Vyšný Kubín sa mení nasledovne :

Do obvodu projektu jednoduchých pozemkových úprav v katastrálnom území Vyšný Kubín, lokalita „Dúbrava“ sa zahŕňajú parcely:

E-KN č. :

2400/1 a časť parcely č. 369/1 o výmere 38 m²

C-KN č.:

564/10, 564/5, 565/4, 567/2, 859/22, 859/23, 859/24, 859/25, 859/26, 569/133, 569/135 a časť parcely č.569/125 o výmere 1169 m².

Odôvodnenie

Dňa 02.08.2024 bola Okresnému úradu Dolný Kubín, pozemkovému a lesnému odboru (ďalej len „OÚ-DK-PLO“) doručená žiadosť spoločnosti ZRUBY RAJEC s. r. o. so sídlom Námestie SNP 2/2, 01501 Rajec o povolenie jednoduchých pozemkových úprav (ďalej len „JPÚ“) v katastrálnom území (ďalej len „k. ú.“) Vyšný Kubín, lokalita „Dúbrava.“ z dôvodov uvedených v § 2, ods. 1 písm. h) zákona o pozemkových úpravách. Prílohou žiadosti okrem iných bol navrhnutý obvod pozemkových úprav s grafickým zobrazením.

Po preskúmaní žiadosti Okresný úrad Dolný Kubín, pozemkový a lesný odbor (ďalej len „OÚ-DK-PLO“) verejnou vyhláškou dňa 20.12.2022 pod č. OU-DK-PLO-2022/008676-002 nariadil v zmysle § 7 zákona o pozemkových úpravách konanie o začatí pozemkových úprav (prípravné konanie) v k. ú. Vyšný Kubín, lokalita „Dúbrava.“ Cieľom

JPÚ je usporiadať pozemky vzhľadom na ich budúce použitie na iné účely, ako je hospodárenie na pôde tak, aby bol zabezpečený prístup k danej lokalite.

OU-DK-PLO rozhodnutím č. OÚ-DK-PLO-2023/000566-021 zo dňa 24.08.2023, právoplatným dňa 13.10.2023 podľa § 8 ods. 1 zákona o pozemkových úpravách v spojení s § 8b zákona o pozemkových úpravách pozemkové úpravy formou JPÚ povolil a určil obvod JPÚ v katastrálnom území Vyšný Kubín, lokalita „Dúbrava“.

Dňa 02.08.2024 bola doručená žiadosť spoločnosti ZRUBY RAJEC s. r. o. so sídlom Námestie SNP 2/2, 01501 Rajec o zmenu hranice obvodu projektu JPÚ v k. ú. Vyšný Kubín, lokalita „Dúbrava“. V tejto žiada zahrnúť do obvodu JPÚ vyššie uvedené parcely z dôvodu, ich usporiadania pre vybudovanie poldra a vodozádržných opatrení na Jasenovskom potoku v súlade s platným územným plánom obce Vyšný Kubín, schváleným Uznesením Obecného zastupiteľstva vo Vyšnom Kubíne č. 03/2015 zo dňa 01.10.2015, VZN č. 6/2015. Zahnutie parciel CKN č. 476/1, ENK č. 369/1, CKN č.546/5 a CKN č. 565/4 je potrebné z dôvodu dopravného napojenia Obytno-rekreačného komplexu Vyšný Kubín-Dúbrava na cestu I. triedy č. 59.

Podľa § 4 ods. 5 zákona okresný úrad môže zmeniť obvod projektu pozemkových úprav po rozhodnutí o nariadení alebo povolení pozemkových úprav, ak ide o spresnenie hraníc obvodu projektu pozemkových úprav alebo z dôvodu neúčelnosti vykonania pozemkových úprav na pozemkoch vytvárajúcich ucelený blok vo výmere do 50 ha.

Vzhľadom na uvedené skutočnosti OÚ-DK-PLO rozhodol tak, ako je uvedené vo výrokovej časti tohto rozhodnutia.

Rozhodnutie o zmene obvodu projektu pozemkových úprav sa doručuje verejnou vyhláškou po dobu 15 dní na úradnej tabuli Okresného úradu Dolný Kubín ako aj na jeho internetovej stránke a súčasne sa zverejní v Obci Pribiň spôsobom v mieste obvyklým. Posledný deň tejto lehoty je dňom doručenia. Účastníkovi pozemkových úprav, ktorého sa zmena obvodu projektu pozemkových úprav týka, sa rozhodnutie doručuje do vlastných rúk.

Poučenie

Proti tomuto rozhodnutiu je prípustné odvolanie, ktoré možno podať do 15 dní odo dňa oznámenia rozhodnutia na Okresný úrad Dolný Kubín, pozemkový a lesný odbor. Toto rozhodnutie je preskúmateľné súdom.

Prílohy

1. Zmena obvodu 1
2. Zmena obvodu 2

Ing. Lucia Miňová PhD.
vedúci odboru

Informatívna poznámka - tento dokument bol vytvorený elektronicky orgánom verejnej moci

IČO: 00151866 Suffix: 10168

Doručuje sa

ZRUBY RAJEC, s.r.o., Námestie SNP 2/2, 015 01 Rajec, Slovenská republika
Slovenský pozemkový fond, Búdková 36, 817 15 Bratislava-Staré Mesto, Slovenská republika
Marta Bušová, Ľudovíta Štúra 2044/5, 026 01 Dolný Kubín, Slovenská republika
Ing. Miloš Bronček, Šuja 98, 015 01 Rajec, Slovenská republika
Simona Buláková, Lazy 2110/20, 026 01 Bziny, Slovenská republika
František Kajan, Bzinská 88/15, 026 01 Bziny, Slovenská republika
Karol Kajan, Obrancov mieru 17803, 026 01 Dolný Kubín, Slovenská republika
Dagmar Krnáčová, Lucenkova 1207/2, 026 01 Dolný Kubín, Slovenská republika
Margaréta Rieglová, Jasovská 3125/9, 851 07 Bratislava-Petržalka, Slovenská republika
Adam Buľak, Lazy 2110/20, 026 01 Bziny, Slovenská republika
Zdenko Kajan, Bzinská 88/15, 026 01 Bziny, Slovenská republika

Pavína Helebrandová, Cholevova 1462/31, 700 30 Ostrava-Hrabuvka, Česká republika


Zmena obvodu projektu
jednoduchých pozemkových úprav

časť 2


k.ú. Vyšný Kubín
lokalita Dúbrava

Mierka 1:1800

obvod JPÚ

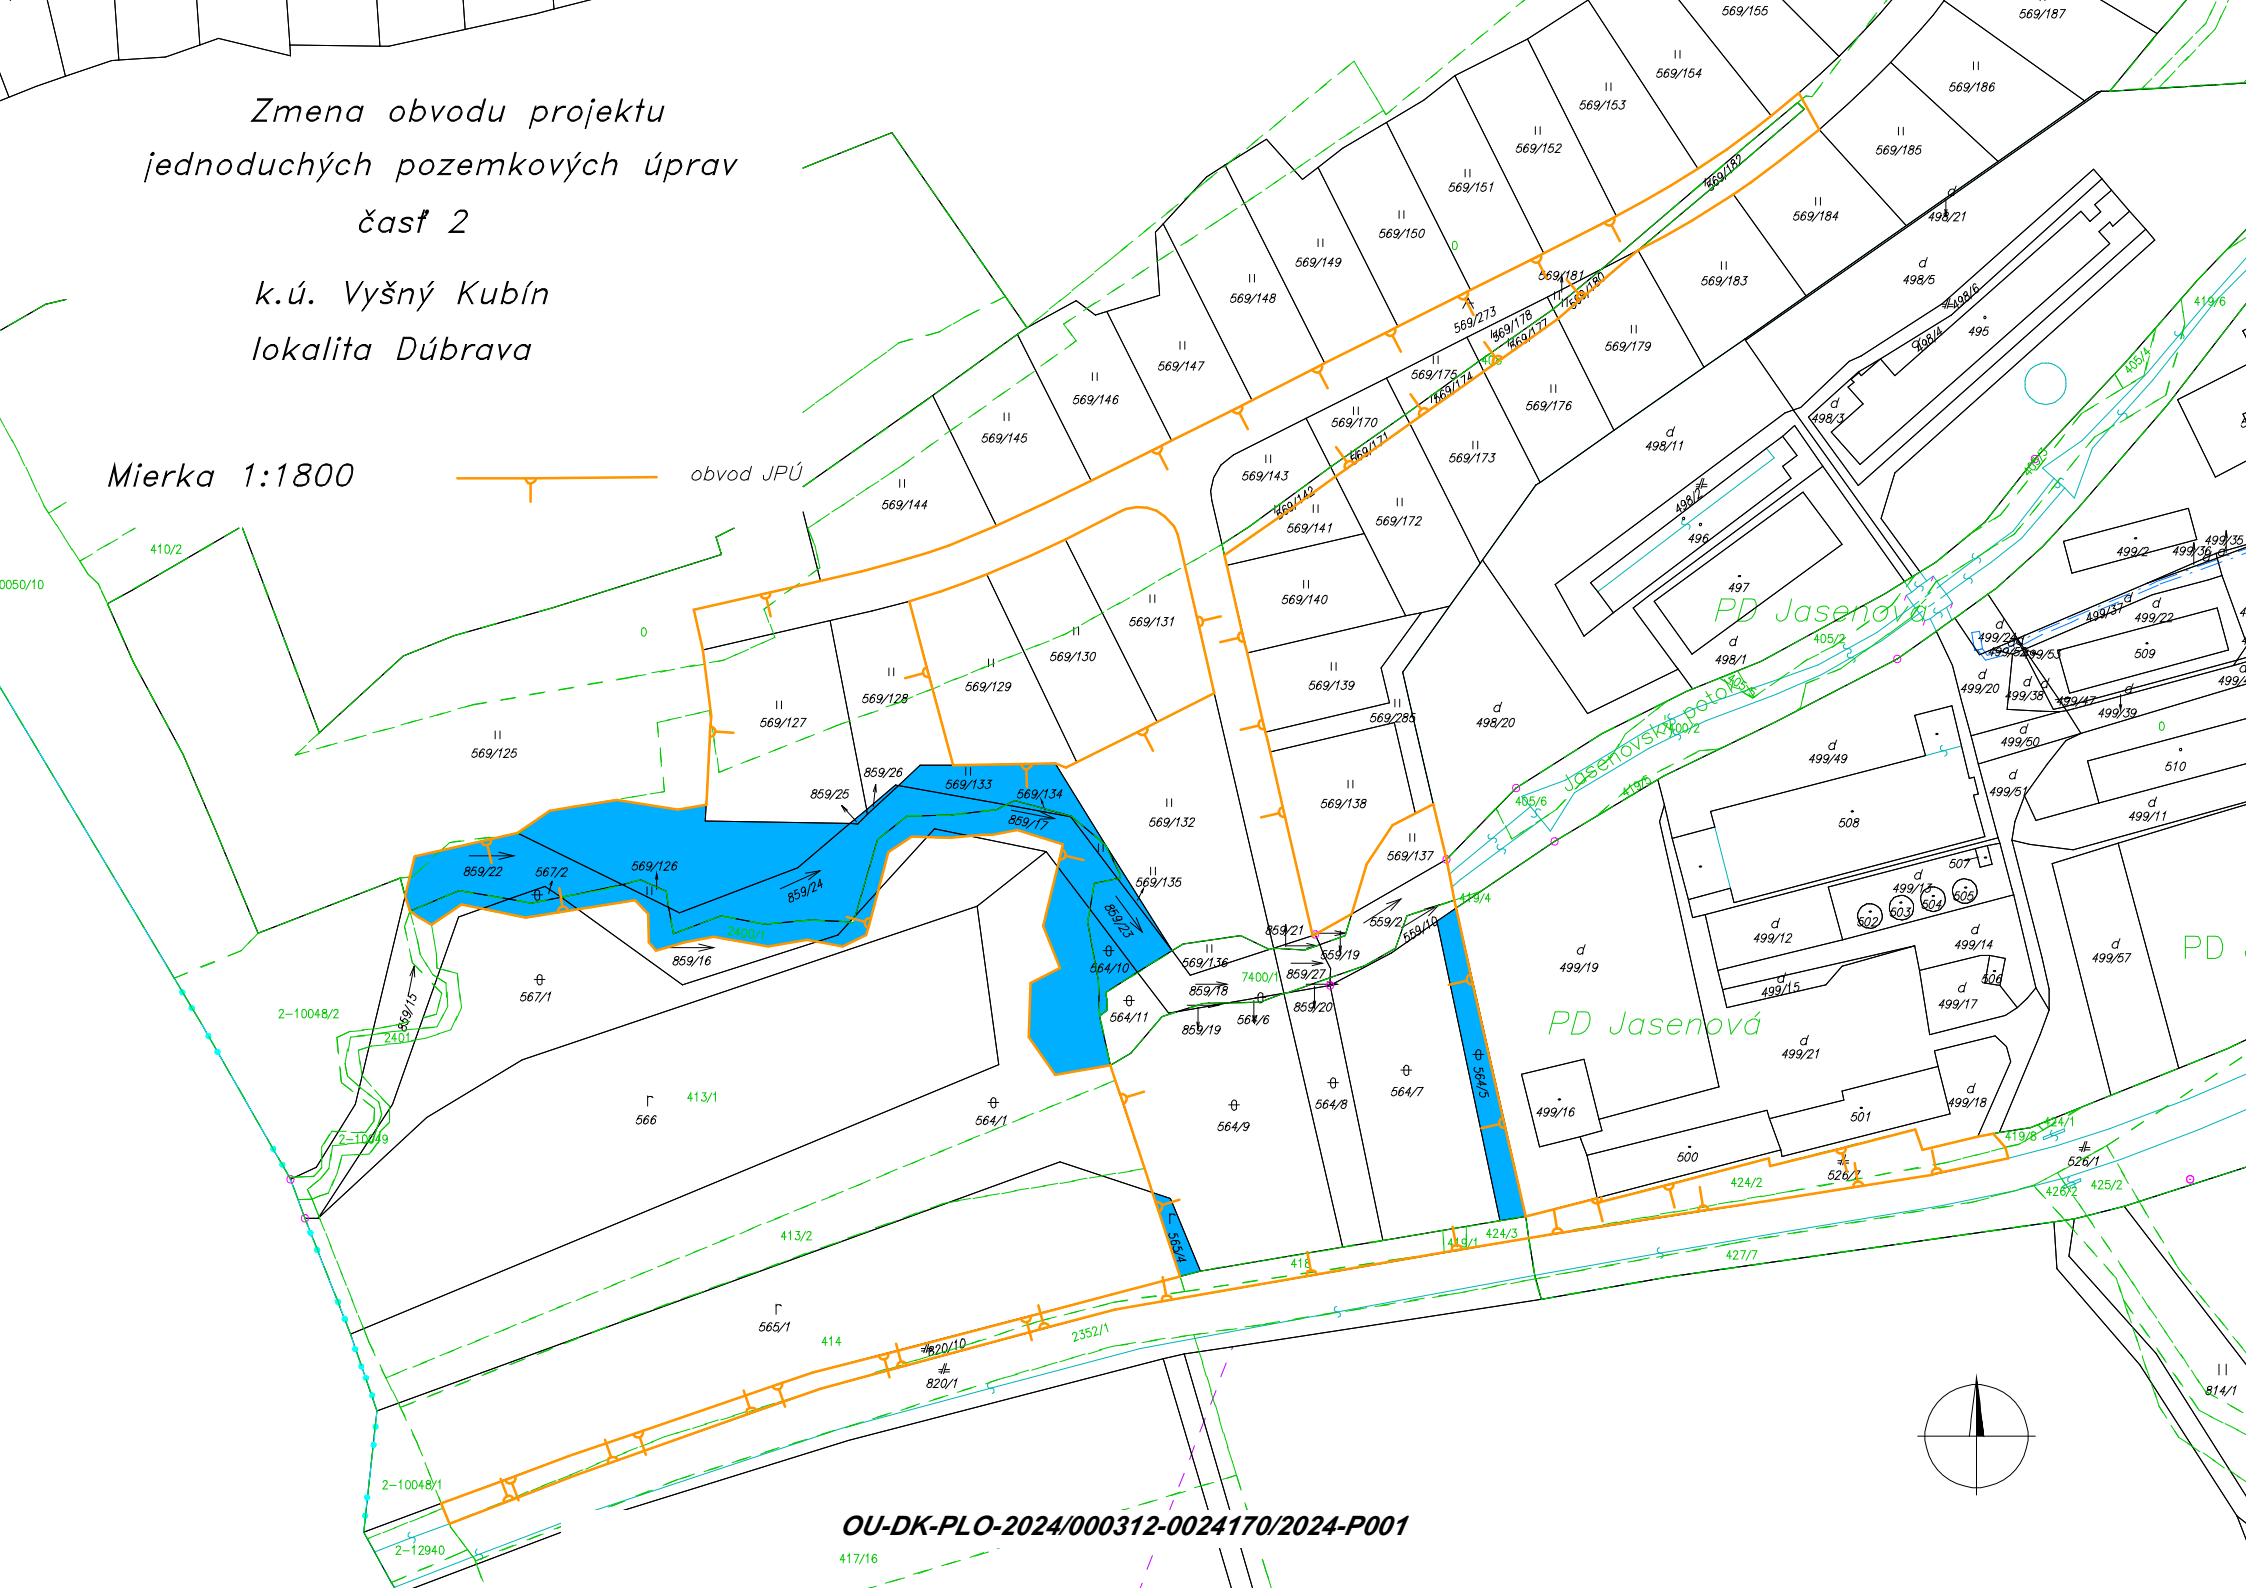

OU-DK-PLO-2024/000312-0024170/2024-P001

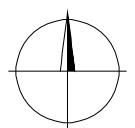

Zmena obvodu projektu
jednoduchých pozemkových úprav

časť 1


k.ú. Vyšný Kubín

lokality Dúbrava

Mierka 1:1800



DETAIL

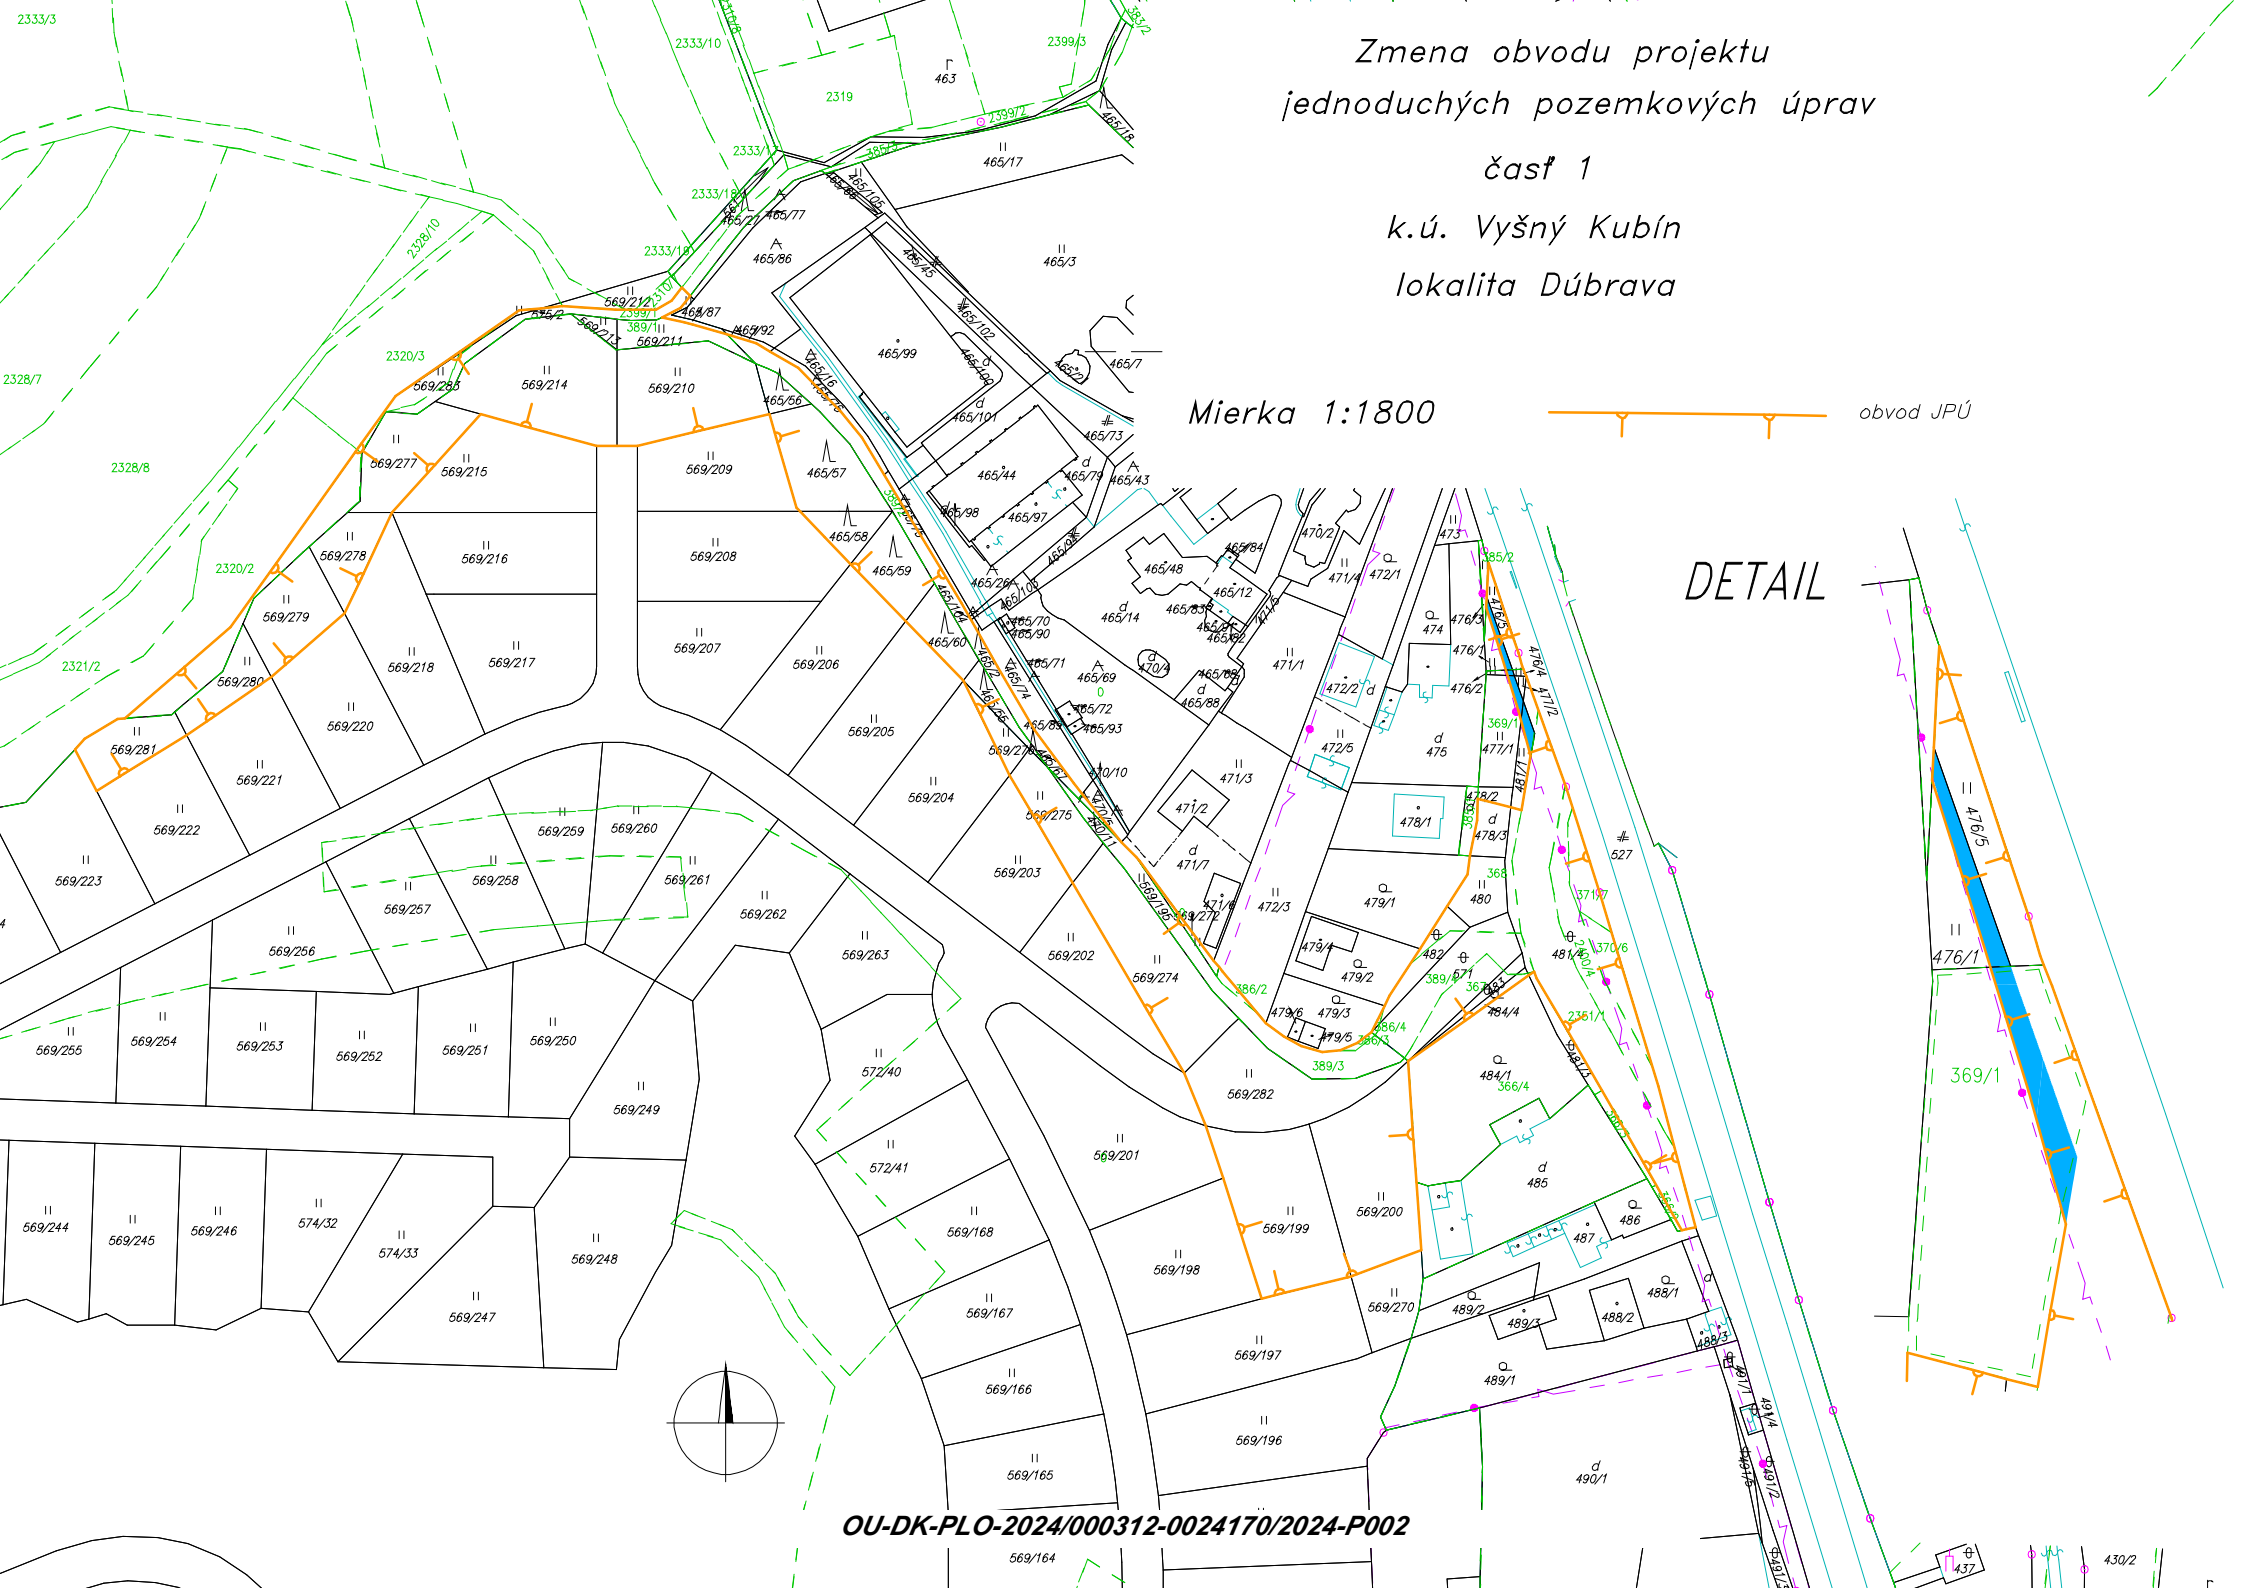

OU-DK-PLO-2024/000312-0024170/2024-P002

Doložka o autorizácii

Tento listinný rovnopis elektronického úradného dokumentu bol vyhotovený podľa vyhlášky č. 85/2018 Z. z. Úradu podpredsedu vlády Slovenskej republiky pre investície a informatizáciu z 12. marca 2018, ktorou sa ustanovujú podrobnosti o spôsobe vyhotovenia a náležitostiach listinného rovnopisu elektronického úradného dokumentu.

Údaje elektronického úradného dokumentu

Názov: [Rozhodnutie o zmene obvodu JPU v k. ú. Vyšný Kubín]
Identifikátor: OU-DK-PLO-2024/000312-0024170/2024

Autorizácia elektronického úradného dokumentu

Dokument autorizoval: Lucia Miňová
Oprávnenie: 1109 Vedúci odboru okresného úradu
Zastúpená osoba: Ministerstvo vnútra Slovenskej republiky
SK IČO 00151866
Spôsob autorizácie: kvalifikovaný elektronický podpis vyhotovený s použitím mandátneho certifikátu s pripojenou kvalifikovanou elektronickou časovou pečiatkou
Deklarovaný dátum a čas autorizácie: 09.10.2024 08:29:59 časové pásmo +02:00
Dátum a čas vystavenia kvalifikovanej časovej pečiatky: 09.10.2024 08:30:14 časové pásmo +02:00
Označenie listov, na ktoré sa autorizácia vzťahuje:
OU-DK-PLO-2024/000312-0024170/2024

Autorizácia prílohy elektronického úradného dokumentu

Dokument autorizoval: Lucia Miňová
Oprávnenie: Vedúci odboru okresného úradu
Zastúpená osoba: Ministerstvo vnútra Slovenskej republiky
SK IČO 00151866
Spôsob autorizácie: kvalifikovaný elektronický podpis vyhotovený s použitím mandátneho certifikátu s pripojenou kvalifikovanou elektronickou časovou pečiatkou
Deklarovaný dátum a čas autorizácie: 09.10.2024 08:29:59 časové pásmo +02:00
Dátum a čas vystavenia kvalifikovanej časovej pečiatky: 09.10.2024 08:30:14 časové pásmo +02:00
Označenie listov, na ktoré sa autorizácia vzťahuje:
OU-DK-PLO-2024/000312-0024170/2024-P001

Autorizácia prílohy elektronického úradného dokumentu

Dokument autorizoval: Lucia Miňová
Oprávnenie: Vedúci odboru okresného úradu
Zastúpená osoba: Ministerstvo vnútra Slovenskej republiky
SK IČO 00151866
Spôsob autorizácie: kvalifikovaný elektronický podpis vyhotovený s použitím mandátneho certifikátu s pripojenou kvalifikovanou elektronickou časovou pečiatkou
Deklarovaný dátum a čas autorizácie: 09.10.2024 08:29:59 časové pásmo +02:00
Dátum a čas vystavenia kvalifikovanej časovej pečiatky: 09.10.2024 08:30:14 časové pásmo +02:00
Označenie listov, na ktoré sa autorizácia vzťahuje:
OU-DK-PLO-2024/000312-0024170/2024-P002

Informácia o vyhotovení doložky o autorizácii

Doložku vyhotovil: Ing. Beáta Kormančíková
Funkcia alebo pracovné zaradenie: Asistent
Označenie orgánu verejnej moci: Okresný úrad Dolný Kubín
IČO: 00151866
Dátum vytvorenia doložky: 09.10.2024
Podpis a pečiatka: