


**GRAFICKÁ PRÍLOHA NARIADENIA KONANIA O ZAČATÍ JEDNODUCHÝCH POZEMKOVÝCH ÚPRAV
V KAT. ÚZEMÍ HRACHOVO LOKALITA "HOSPODÁRSKY DVOR MOGBI HRACHOVO".**

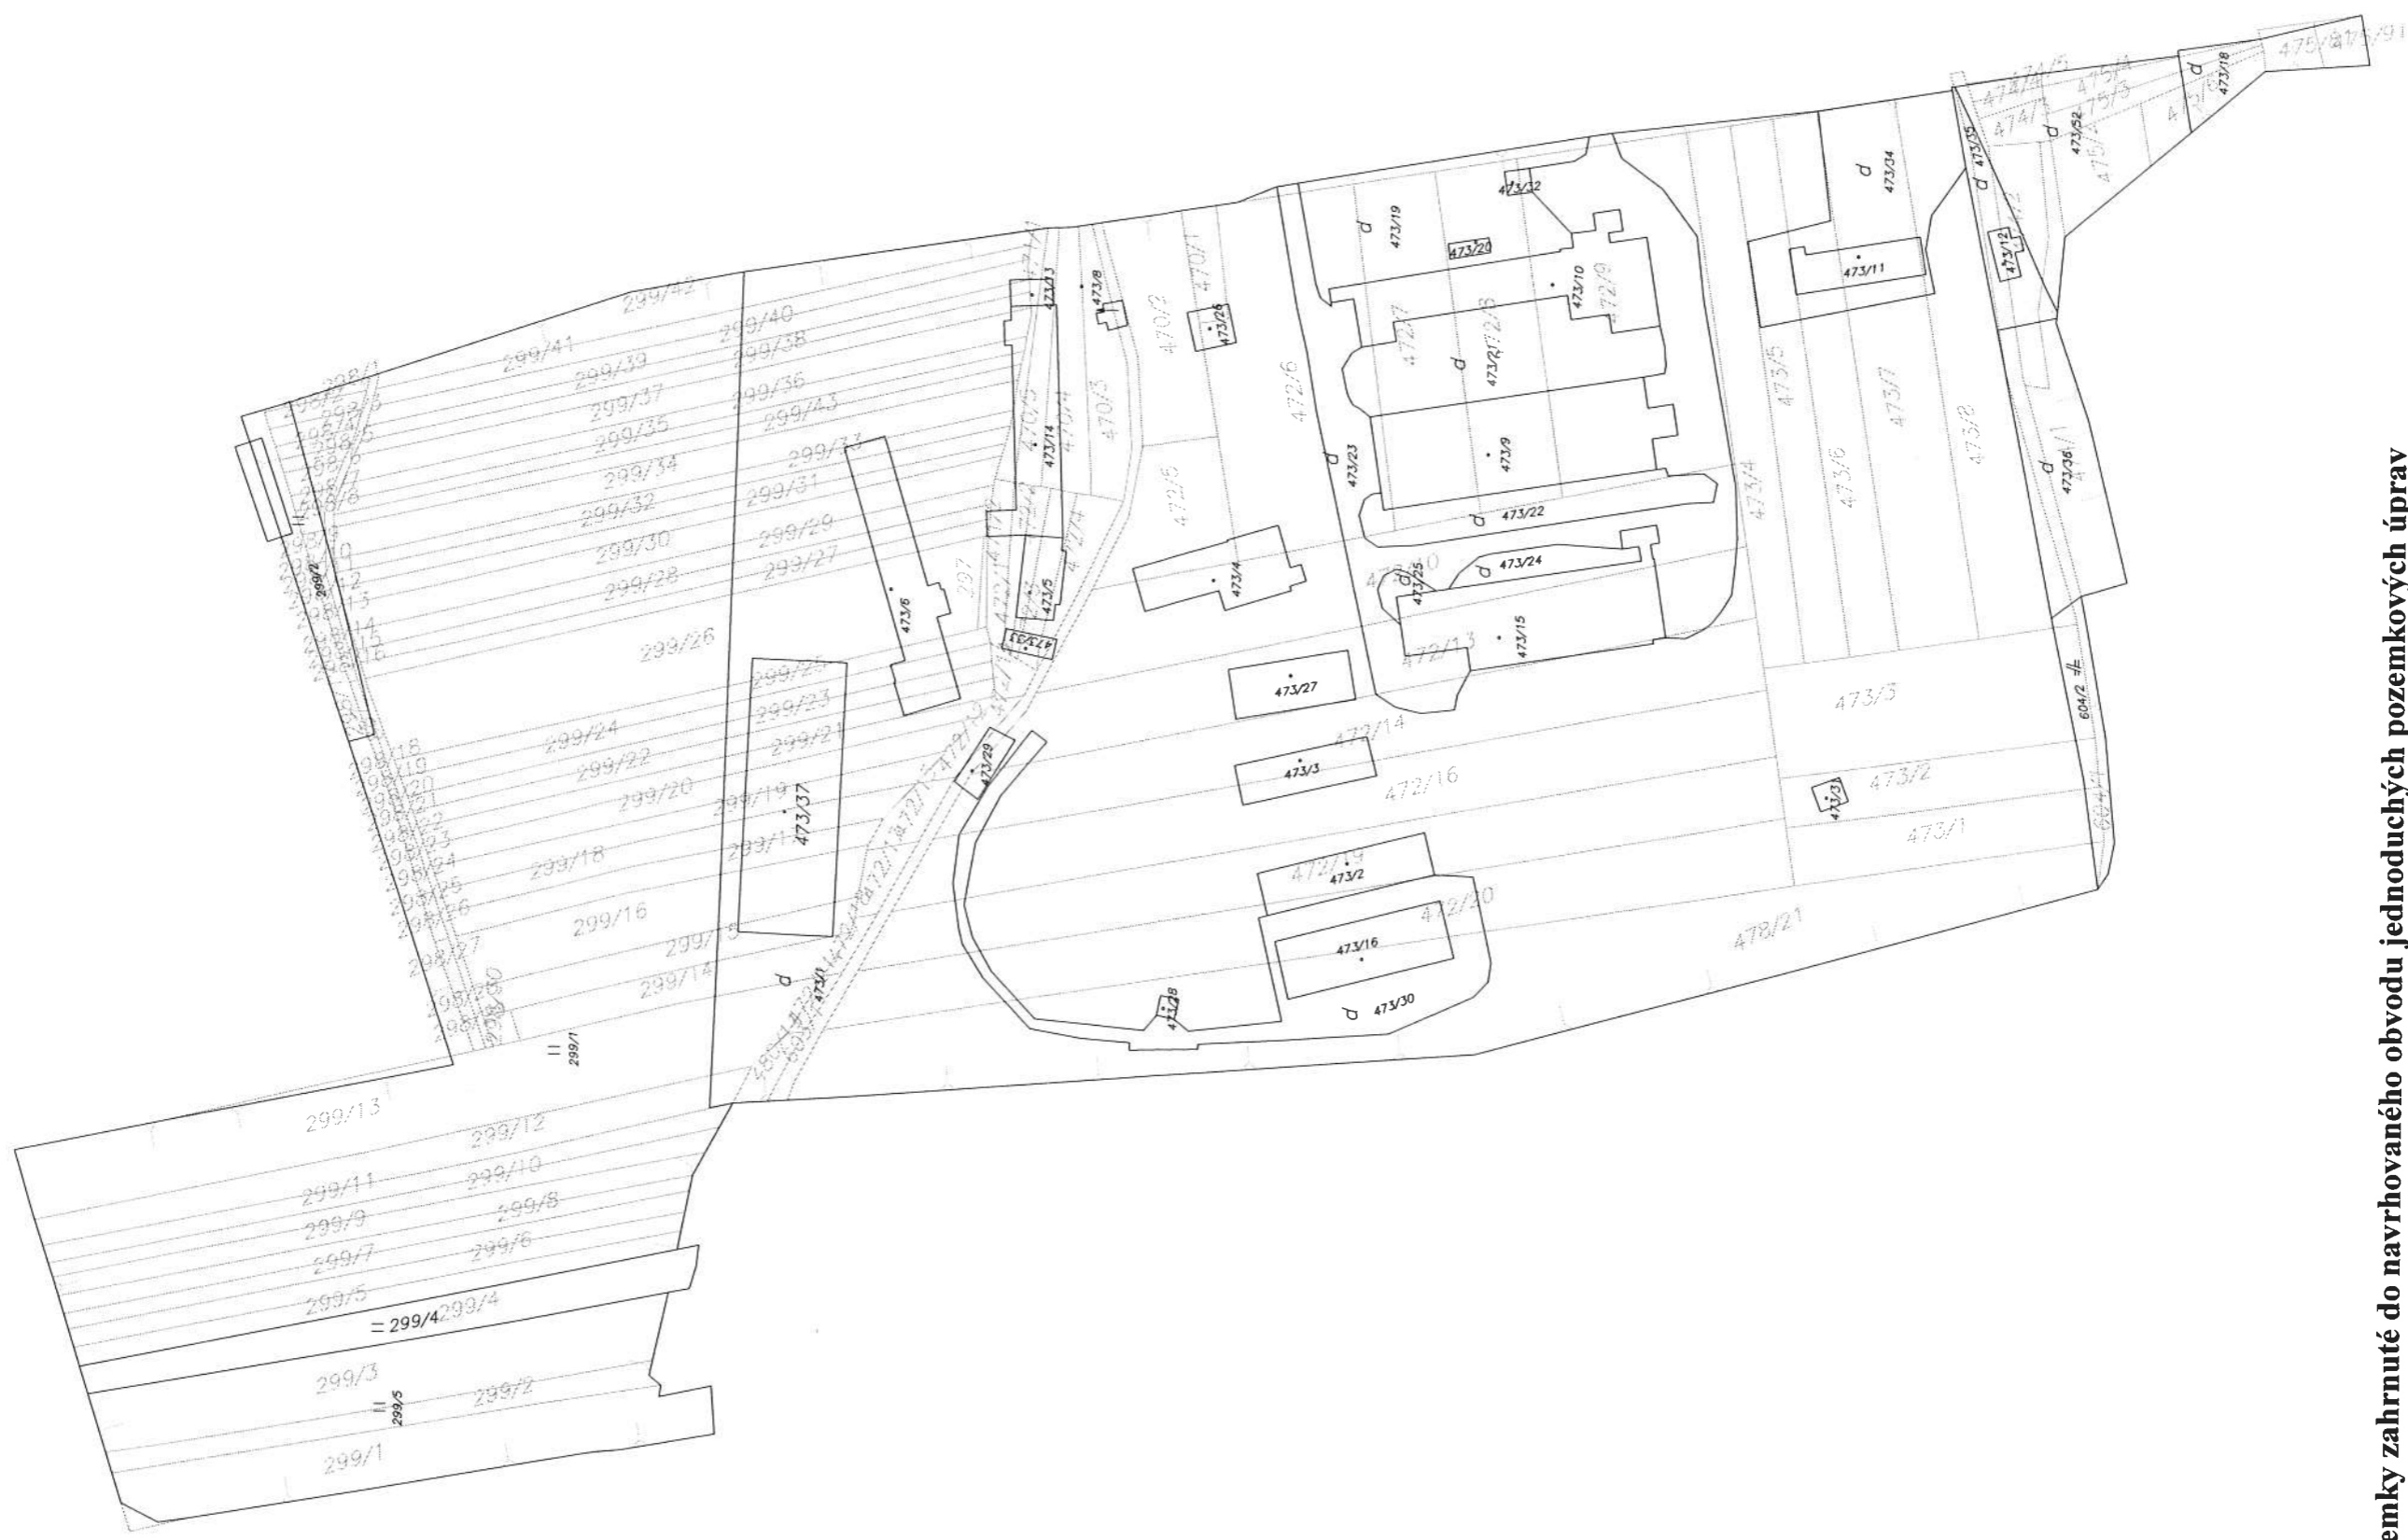

pozemky zahrnuté do navrhovaného obvodu jednoduchých pozemkových úprav

Mierka 1:1800