


Mapa obvodu JPÚ hospodársky dvor MOGBI v mierke 1:1800

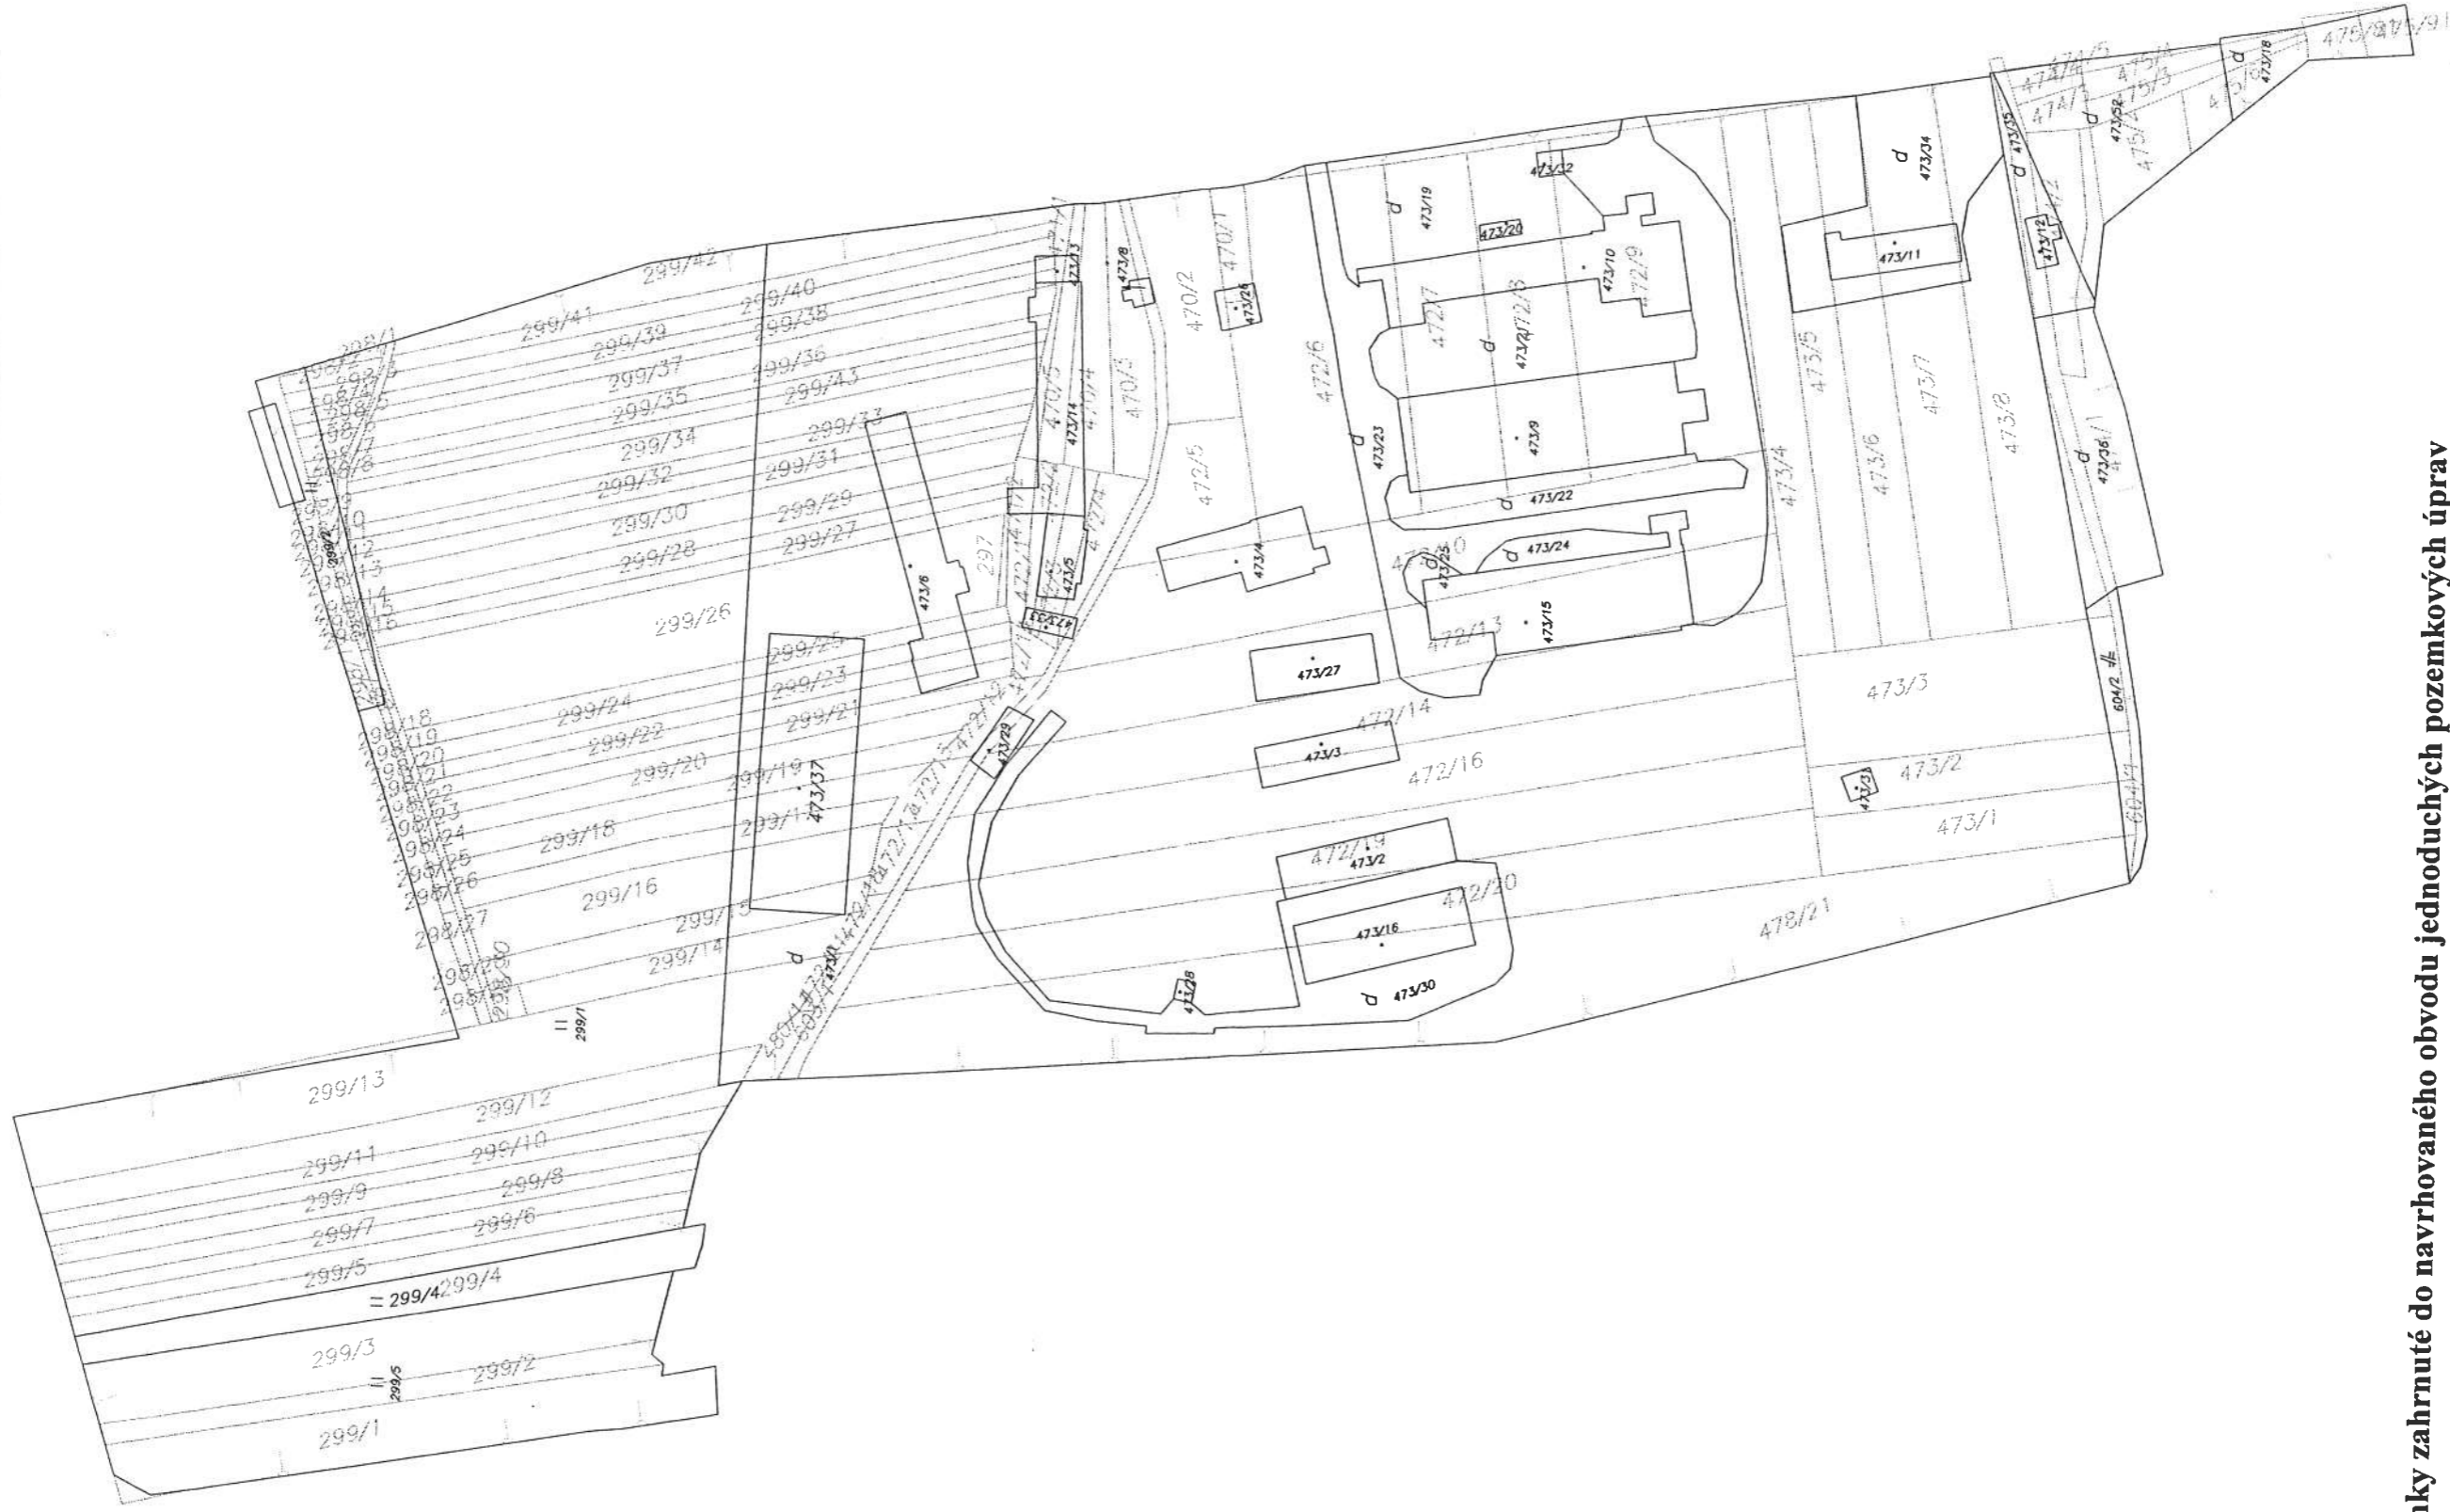

pozemky zahrnuté do navrhovaného obvodu jednoduchých pozemkových úprav

Mierka 1:1800

