


# PPÚ Veľké Zlievce

grafická časť návrhu zásad umiestnenia nových pozemkov

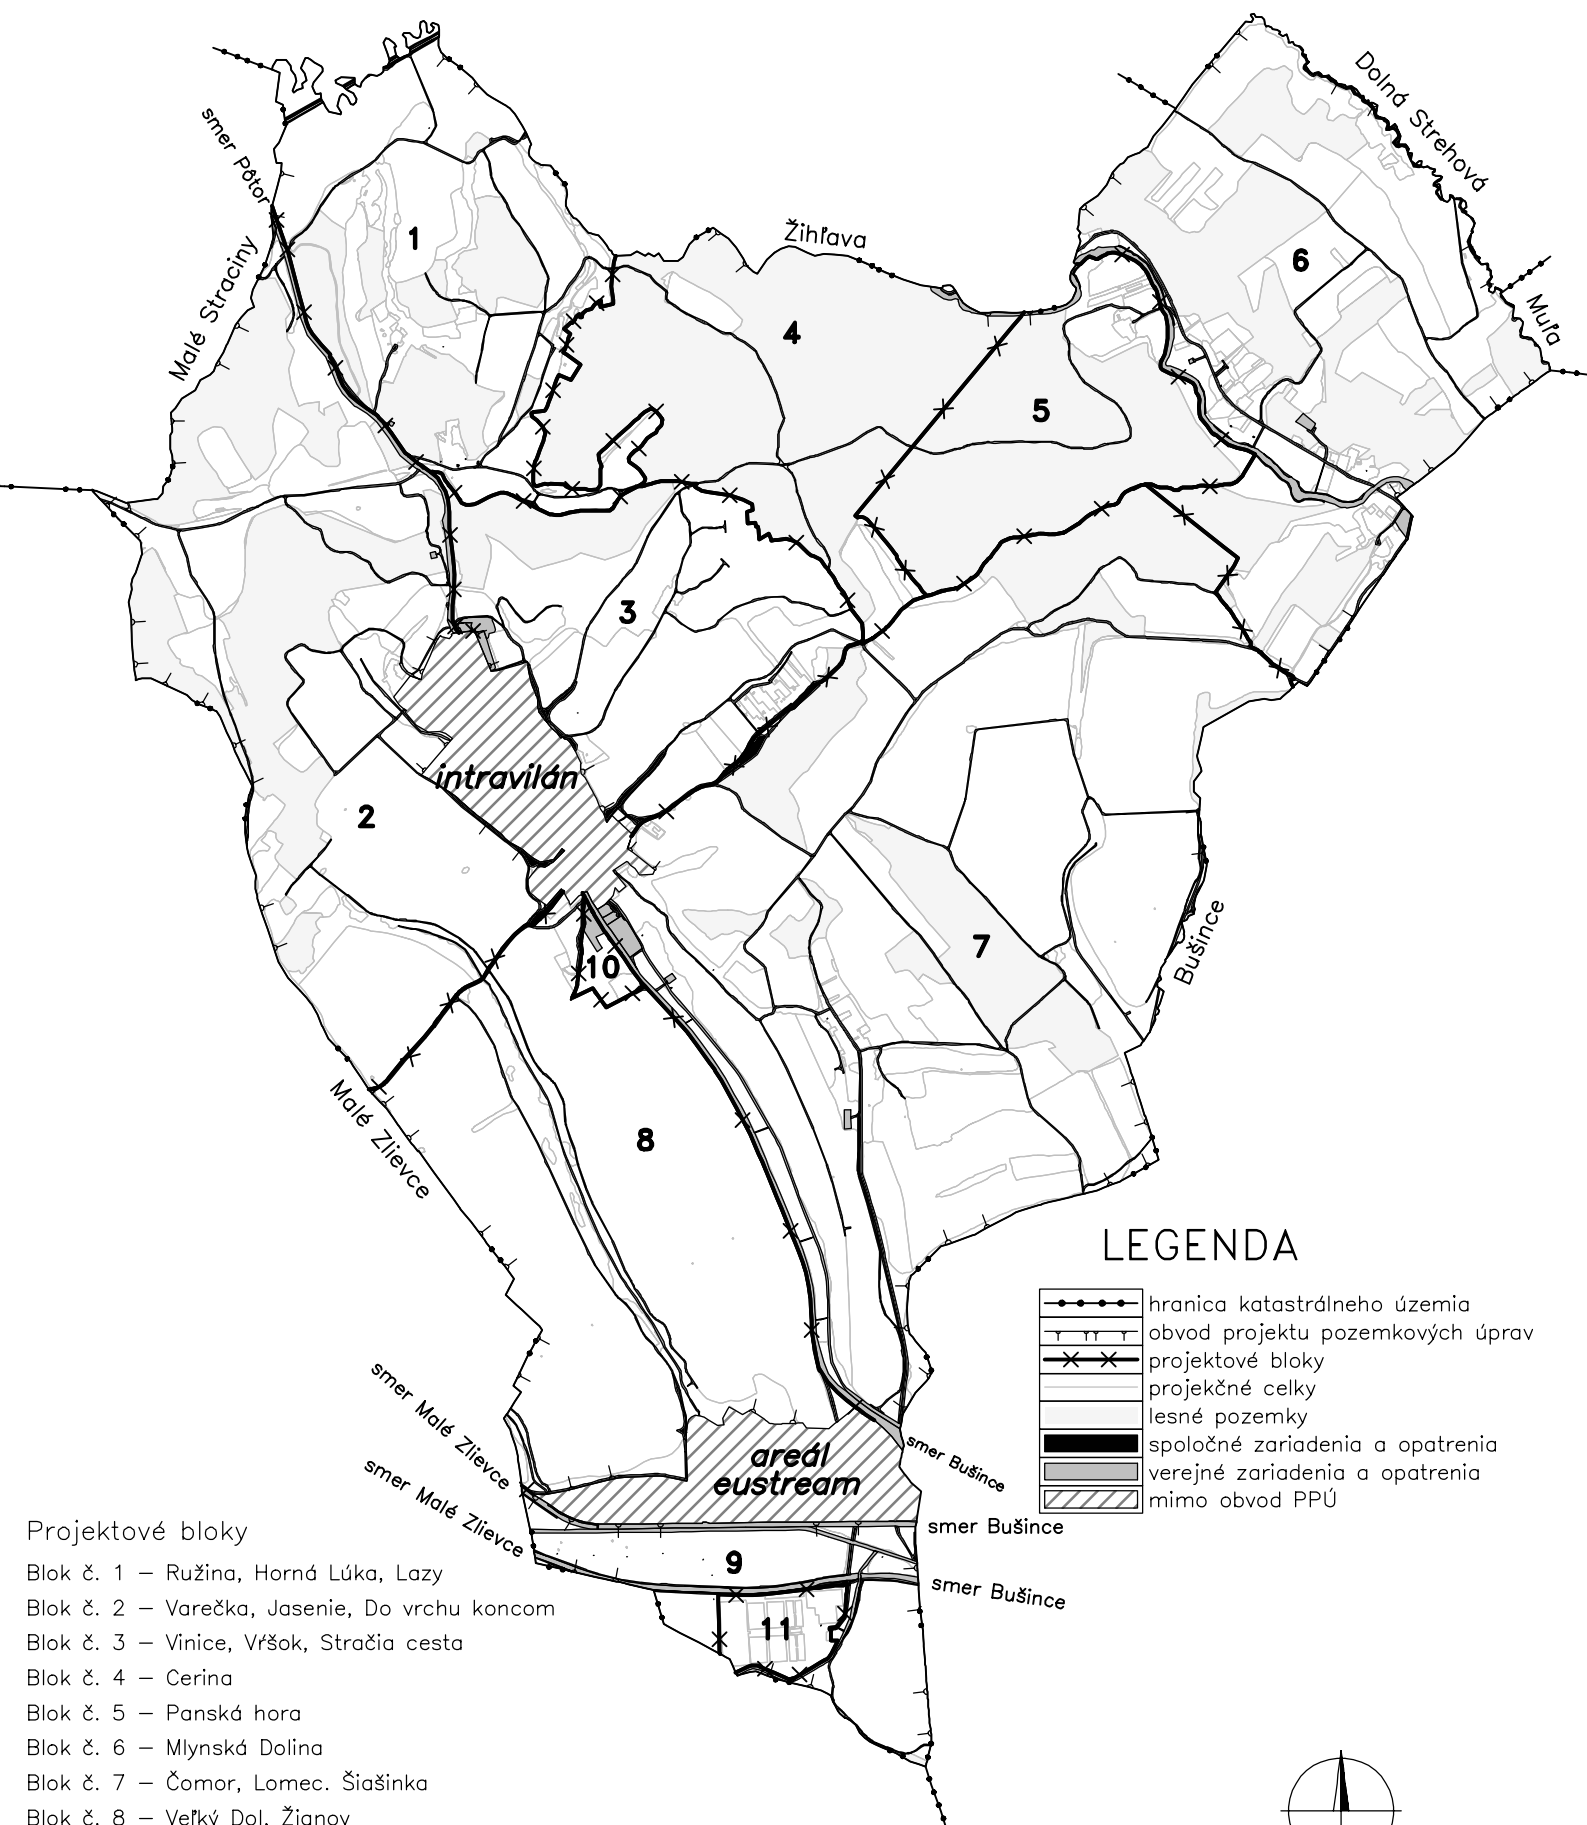


## LEGENDA

	hranica katastrálneho územia
	obvod projektu pozemkových úprav
	projektové bloky
	projekčné celky
	lesné pozemky
	spoločné zariadenia a opatrenia
	verejné zariadenia a opatrenia mimo obvod PPÚ
	mimo obvod PPÚ

### Projektové bloky

- Blok č. 1 – Ružina, Horná Lúka, Lazy
- Blok č. 2 – Varečka, Jasenie, Do vrchu koncom
- Blok č. 3 – Vinice, Vŕšok, Stračia cesta
- Blok č. 4 – Cerina
- Blok č. 5 – Panská hora
- Blok č. 6 – Mlynská Dolina
- Blok č. 7 – Čomor, Lomec, Šiašinka
- Blok č. 8 – Veľký Dol, Žianov
- Blok č. 9 – Lúky, Mláka, Pod Hrádok
- Blok č. 10 – Areál bývalého PD
- Blok č. 11 – Sklenkové hospodárstvo

0 300 600 900 1200 1500 metrov

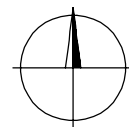

Prehľadnejšia mapa je k nahliadnutiu na OÚ Veľký Krtíš – PLO