

Situačná  
mapa  
List 4


Mierka 1:10 000  
45-11-10  
45-11-15

V439  
p.b. 23 - 28

Technická spolupráca: sféra, a. s., technický informačný systém NT





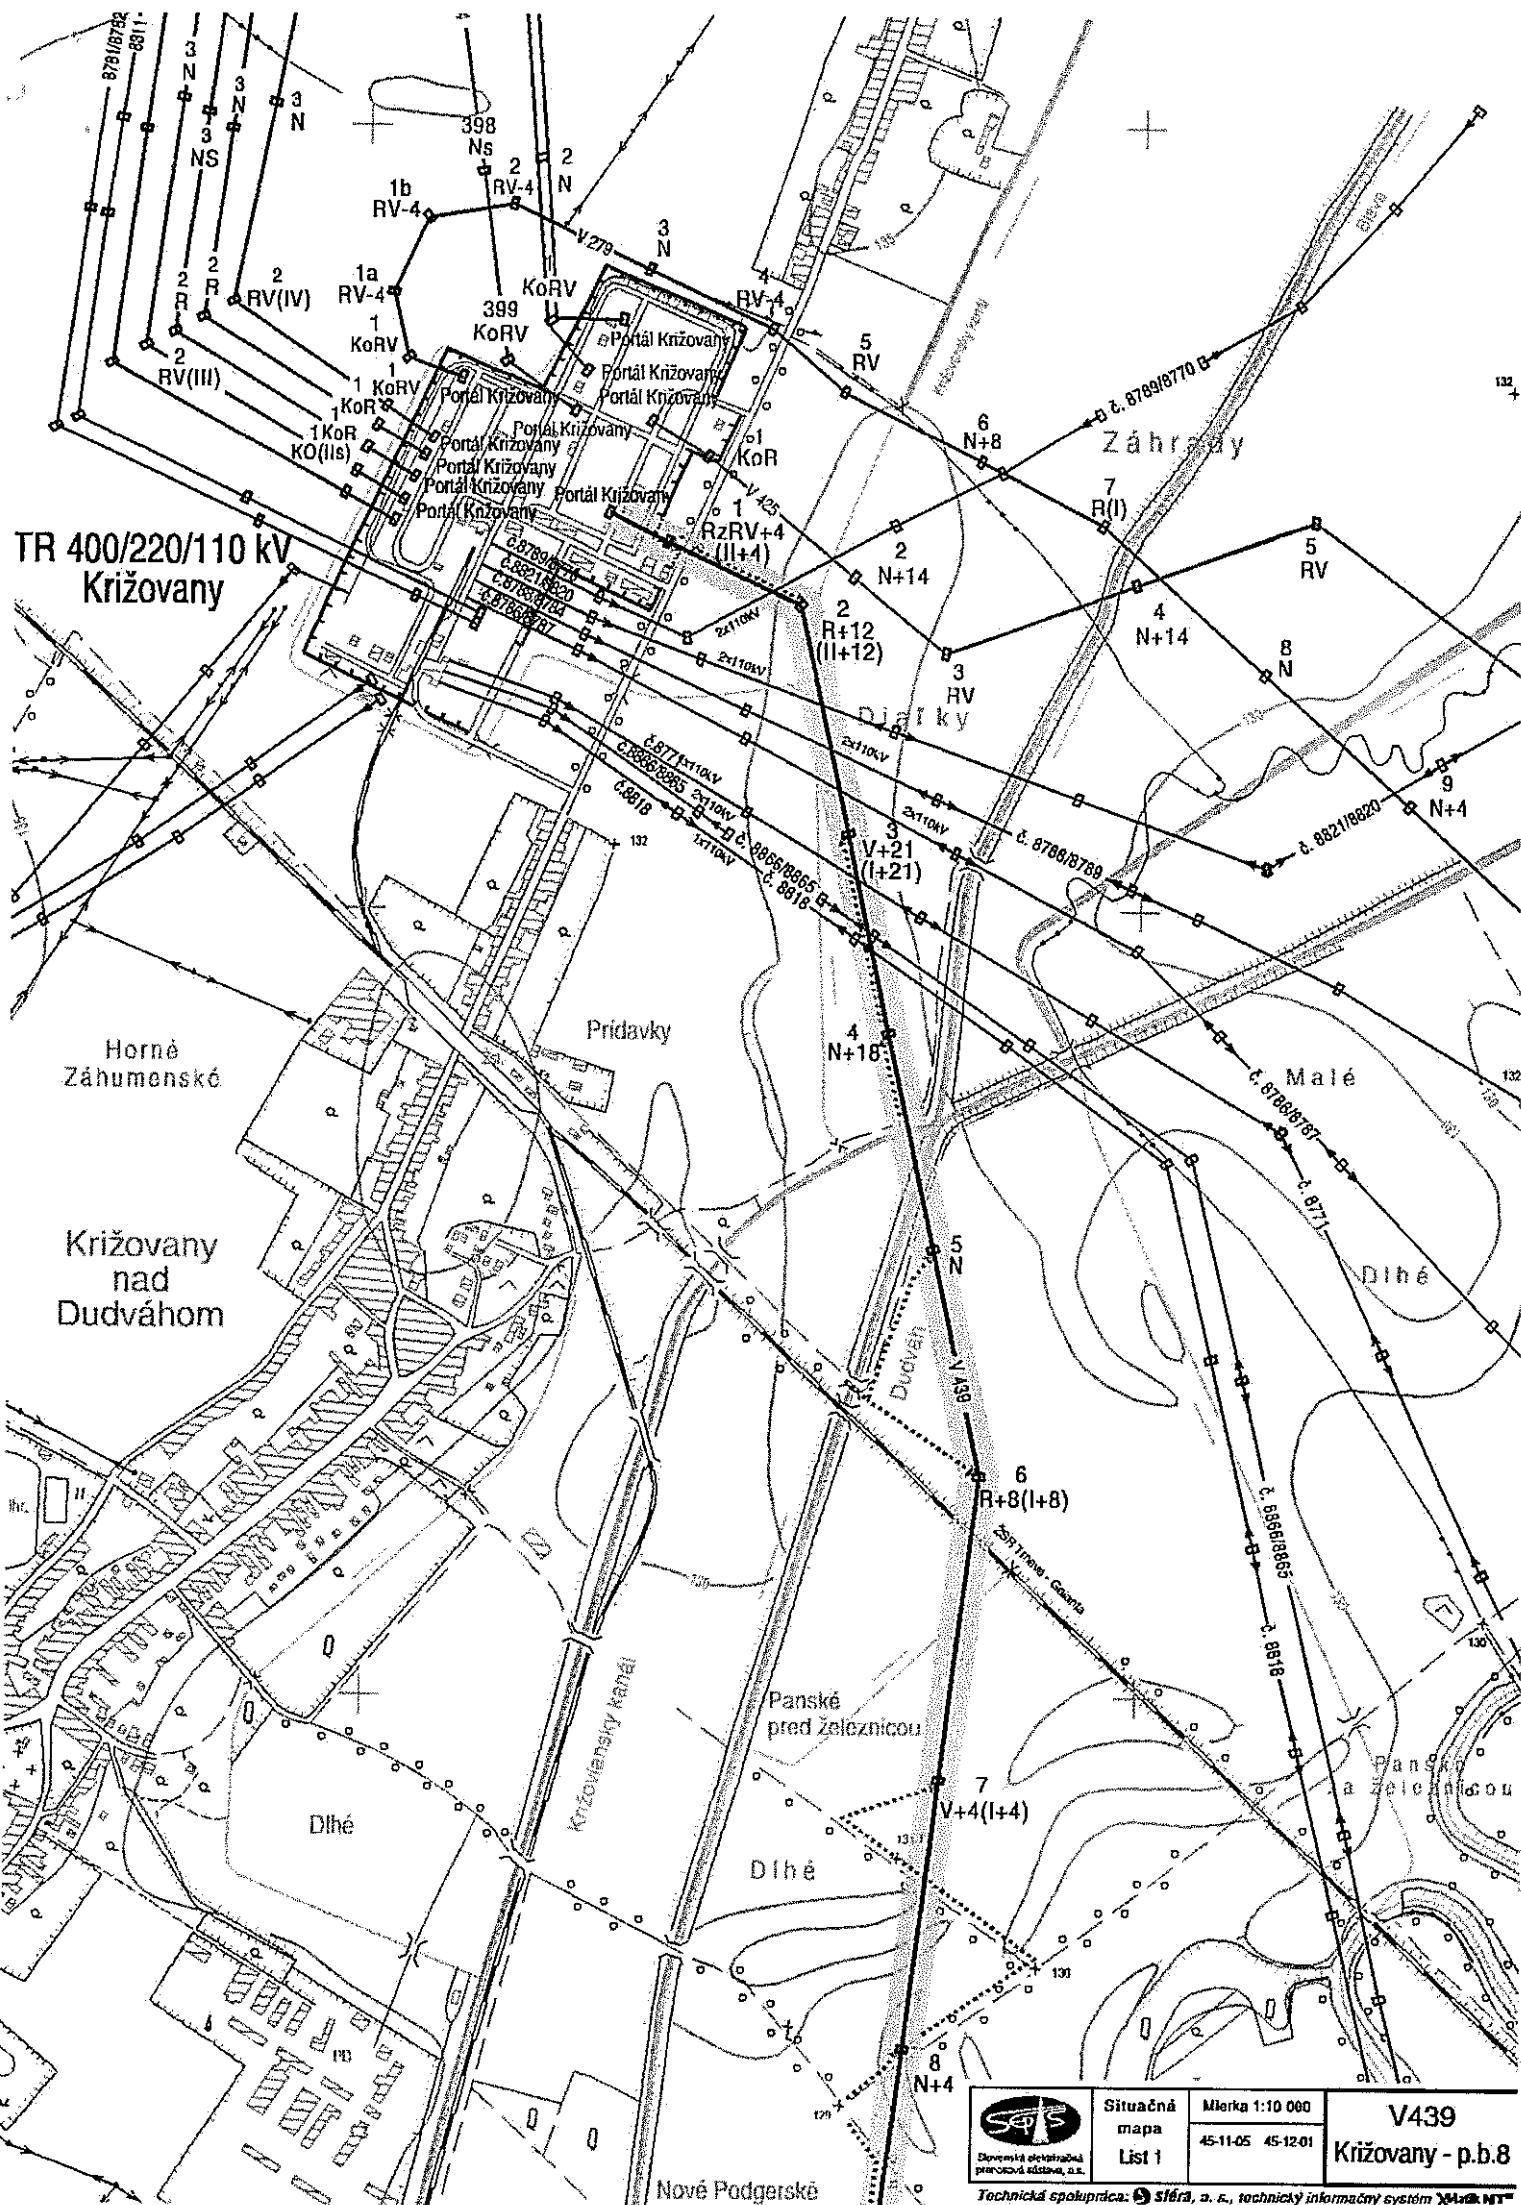

Situčná  
mapa  
List 1

Mierka 1:10 000  
45-11-05 45-12-01

V439  
Križovany - p.b.8

Technická spolupráca: SPTS, a. s., technický informačný systém X-Link NT