


ÚZEMNÝ PLÁN SÍDELNÉHO ÚTVARU TORNAĽA - ZMENY A DOPLNKY č.7

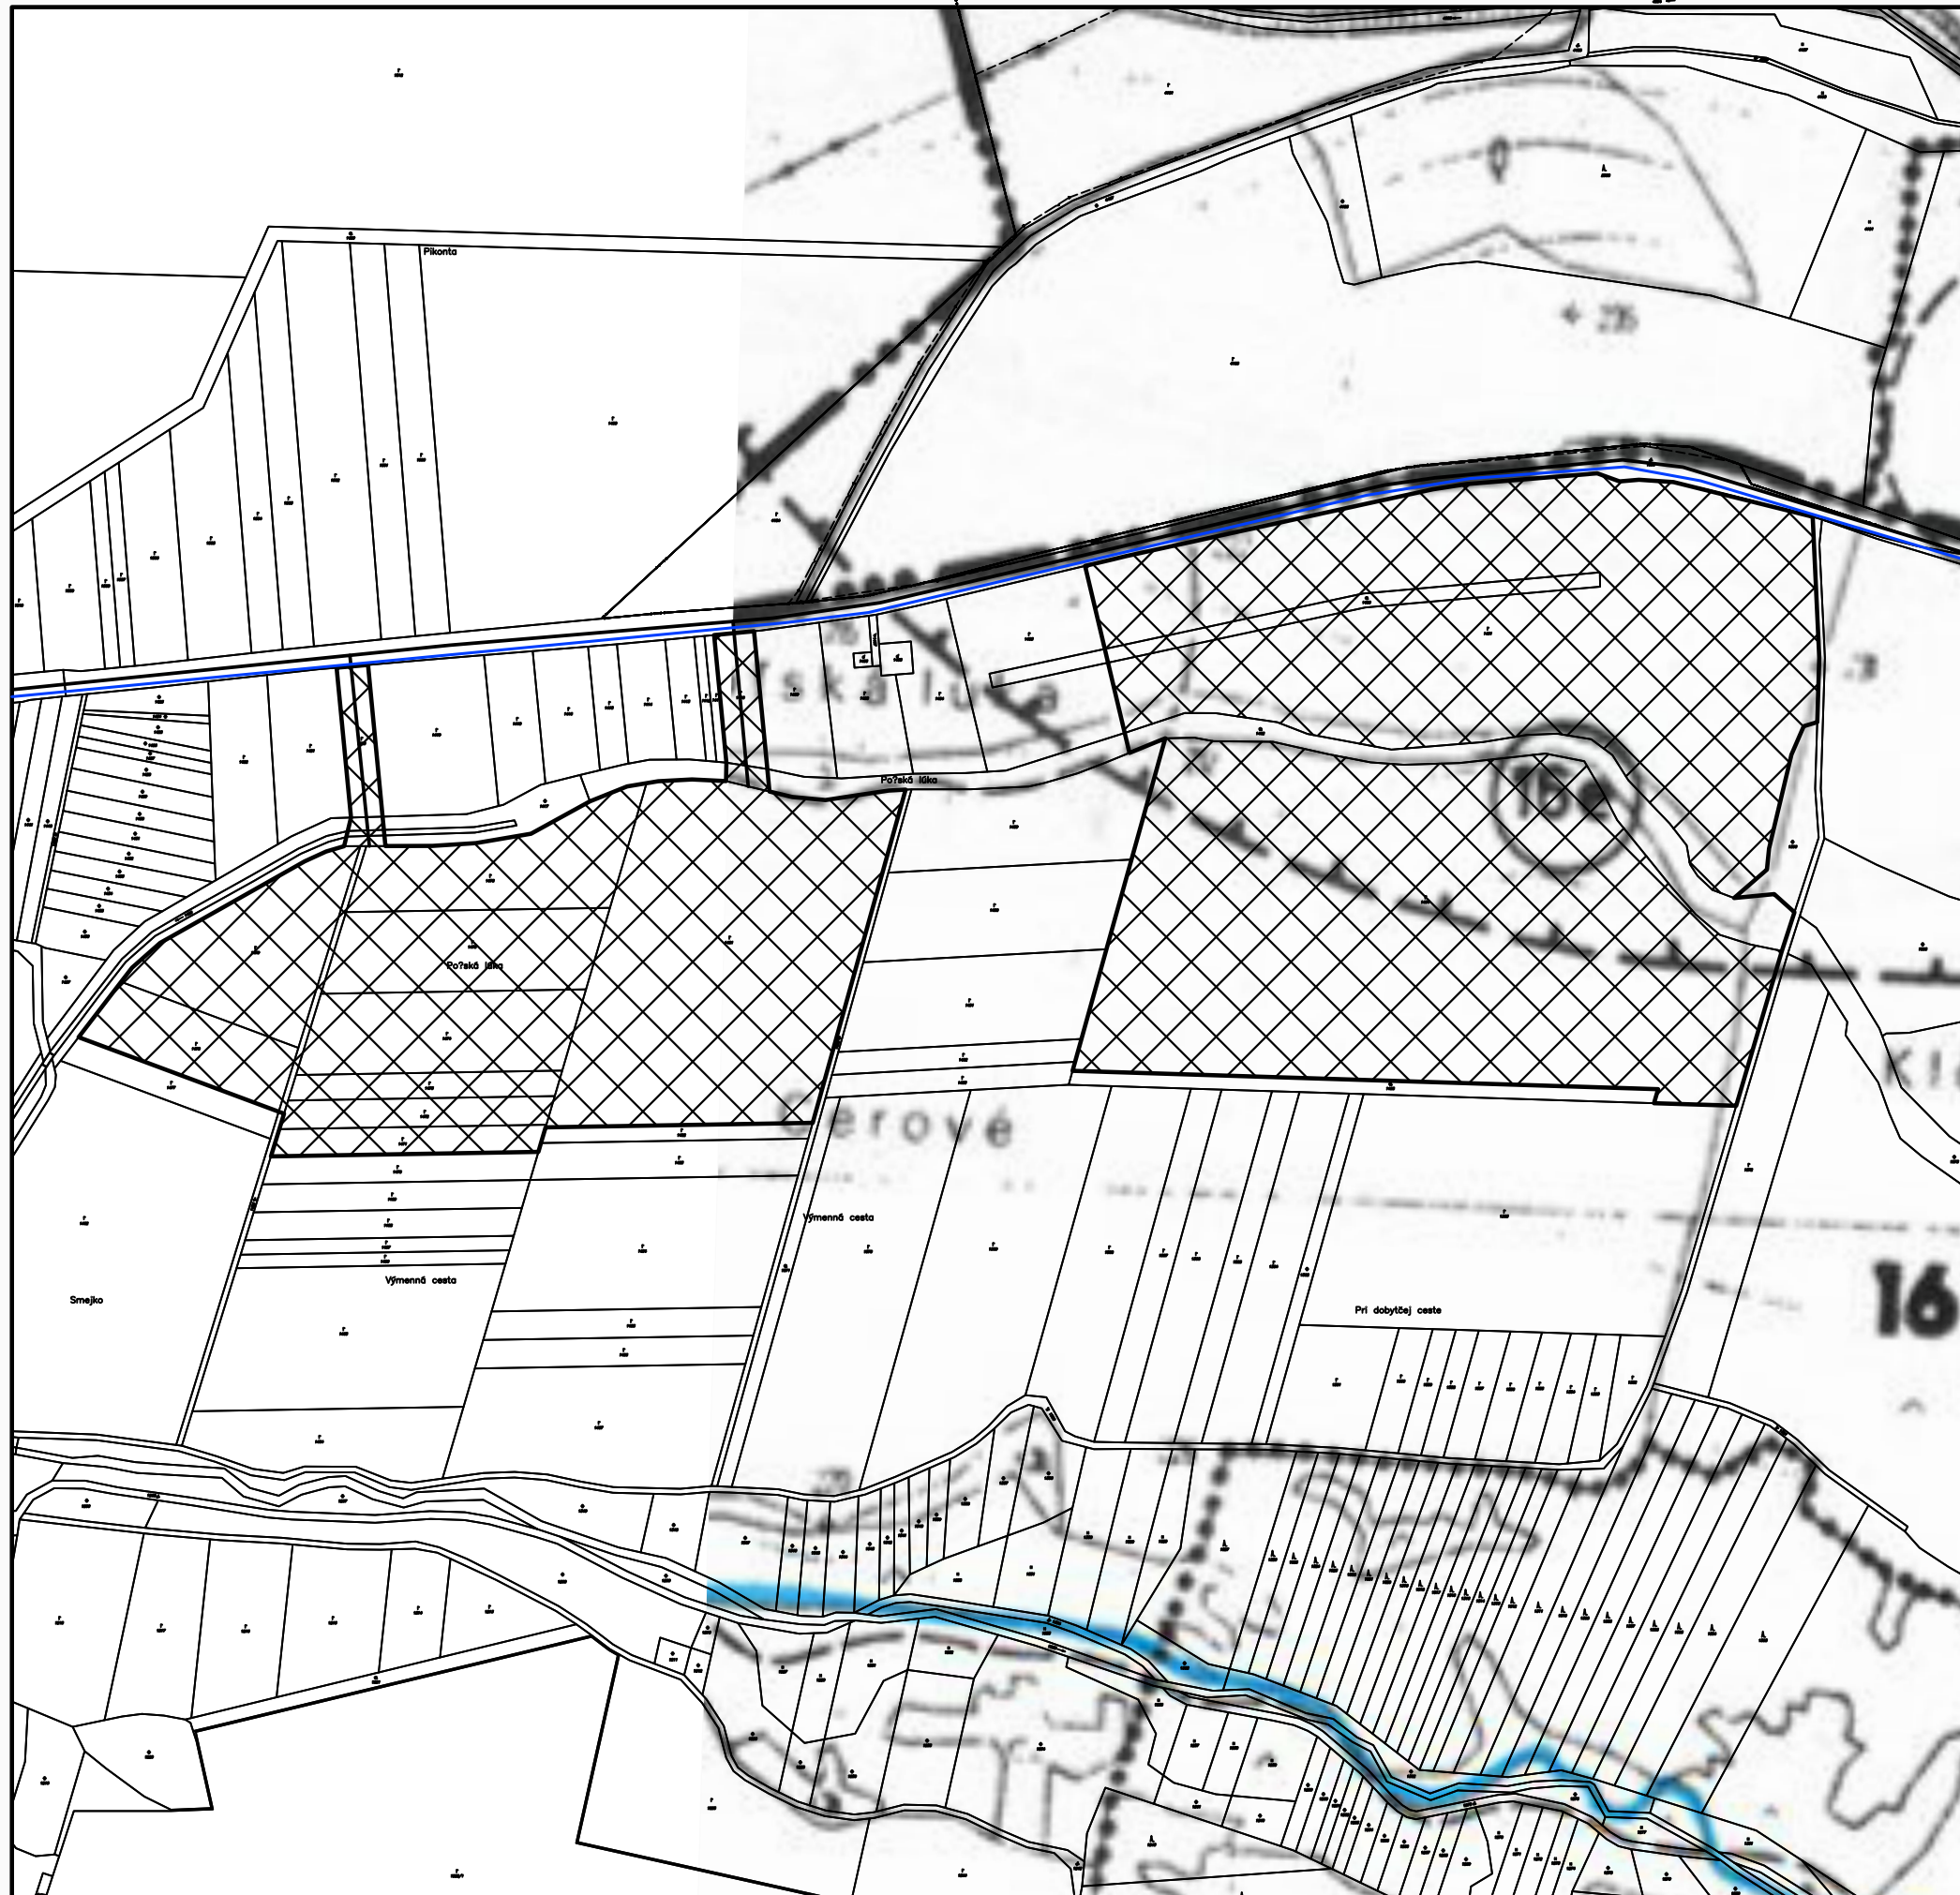

LEGENDA

STAV	I.ETAPA	II.ETAPA	
			HRANICE KATASTRÁLNEHO ÚZEMIA
			HRANICE ZASTAVANÉHO ÚZEMIA K 1.1.1990
			HRANICE URBANISTICKÝCH OBVODOV
			HRANICE URBANISTICKÝCH BLOKOV
			OCHRANNÉ PÁSMA HYGIENICKÉ
			OCHRANNÉ PÁSMA STAVEBNÉ
			LOŽISKO ŠTRKOPIESKOV
			ŤAŽOBNÝ PRIESTOR
			PHO I. STUPŇA VODNÉHO ZDROJA
			PHO II. STUPŇA VODNÉHO ZDROJA
			UŽŠIE OP MINERÁLNEHO ZDROJA
			ČERPACIA STANICA
			VODNÝ ZDROJ
			MINERÁLNY ZDROJ
			ÚPRAVNÁ VODY
			VODOJEM
			VODOVOD PITNEJ VODY
			VODOVOD MINERÁLNEJ VODY
			ÚŽITKOVÝ VODOVOD
			JEDNOTNÁ KANALIZÁCIA
			SPLAŠKOVÁ KANALIZÁCIA
			MALÁ MB ČOV
			PRÍEMYSELNÁ ČOV
			HRANICA ODKANALIZOVANÉHO ÚZEMIA
			HRANICA KANALIZ. OKRSKA
			NÁZOV / PLOCHA KANAL. OKRSKU
			ZNAČENIE URBANISTICKÝCH OBVODOV
			ZNAČENIE URBANISTICKÝCH BLOKOV
			HRANICA MESTSKEJ PAMIATKOVEJ ZÓNY
			PAMIATKOVO CHRÁNENÉ OBJEKTY
			VODNÉ TOKY
			NAVRHOVANÉ FUNKČNÉ PLOCHY
			PREDMET ZMIEN A DOPLNKOV č.7

OBSTARÁVATEL:	MESTO TORNAĽA
AKCIA:	ÚZEMNÝ PLÁN SÍDELNÉHO ÚTVARU TORNAĽA - ZMENY A DOPLNKY č.7
ZODP. PROJEKTANT:	ING. ARCH. VLADIMÍR RAGAN
VYPRACOVAL:	ING. ARCH. VLADIMÍR RAGAN
DÁTUM:	SEPTEMBER 2023
NÁZOV VÝKRESU:	NÁVRH VODNÉHO HOSPODÁRSTVA

Číslo výkresu:	6
MIERKA:	1:5 000