





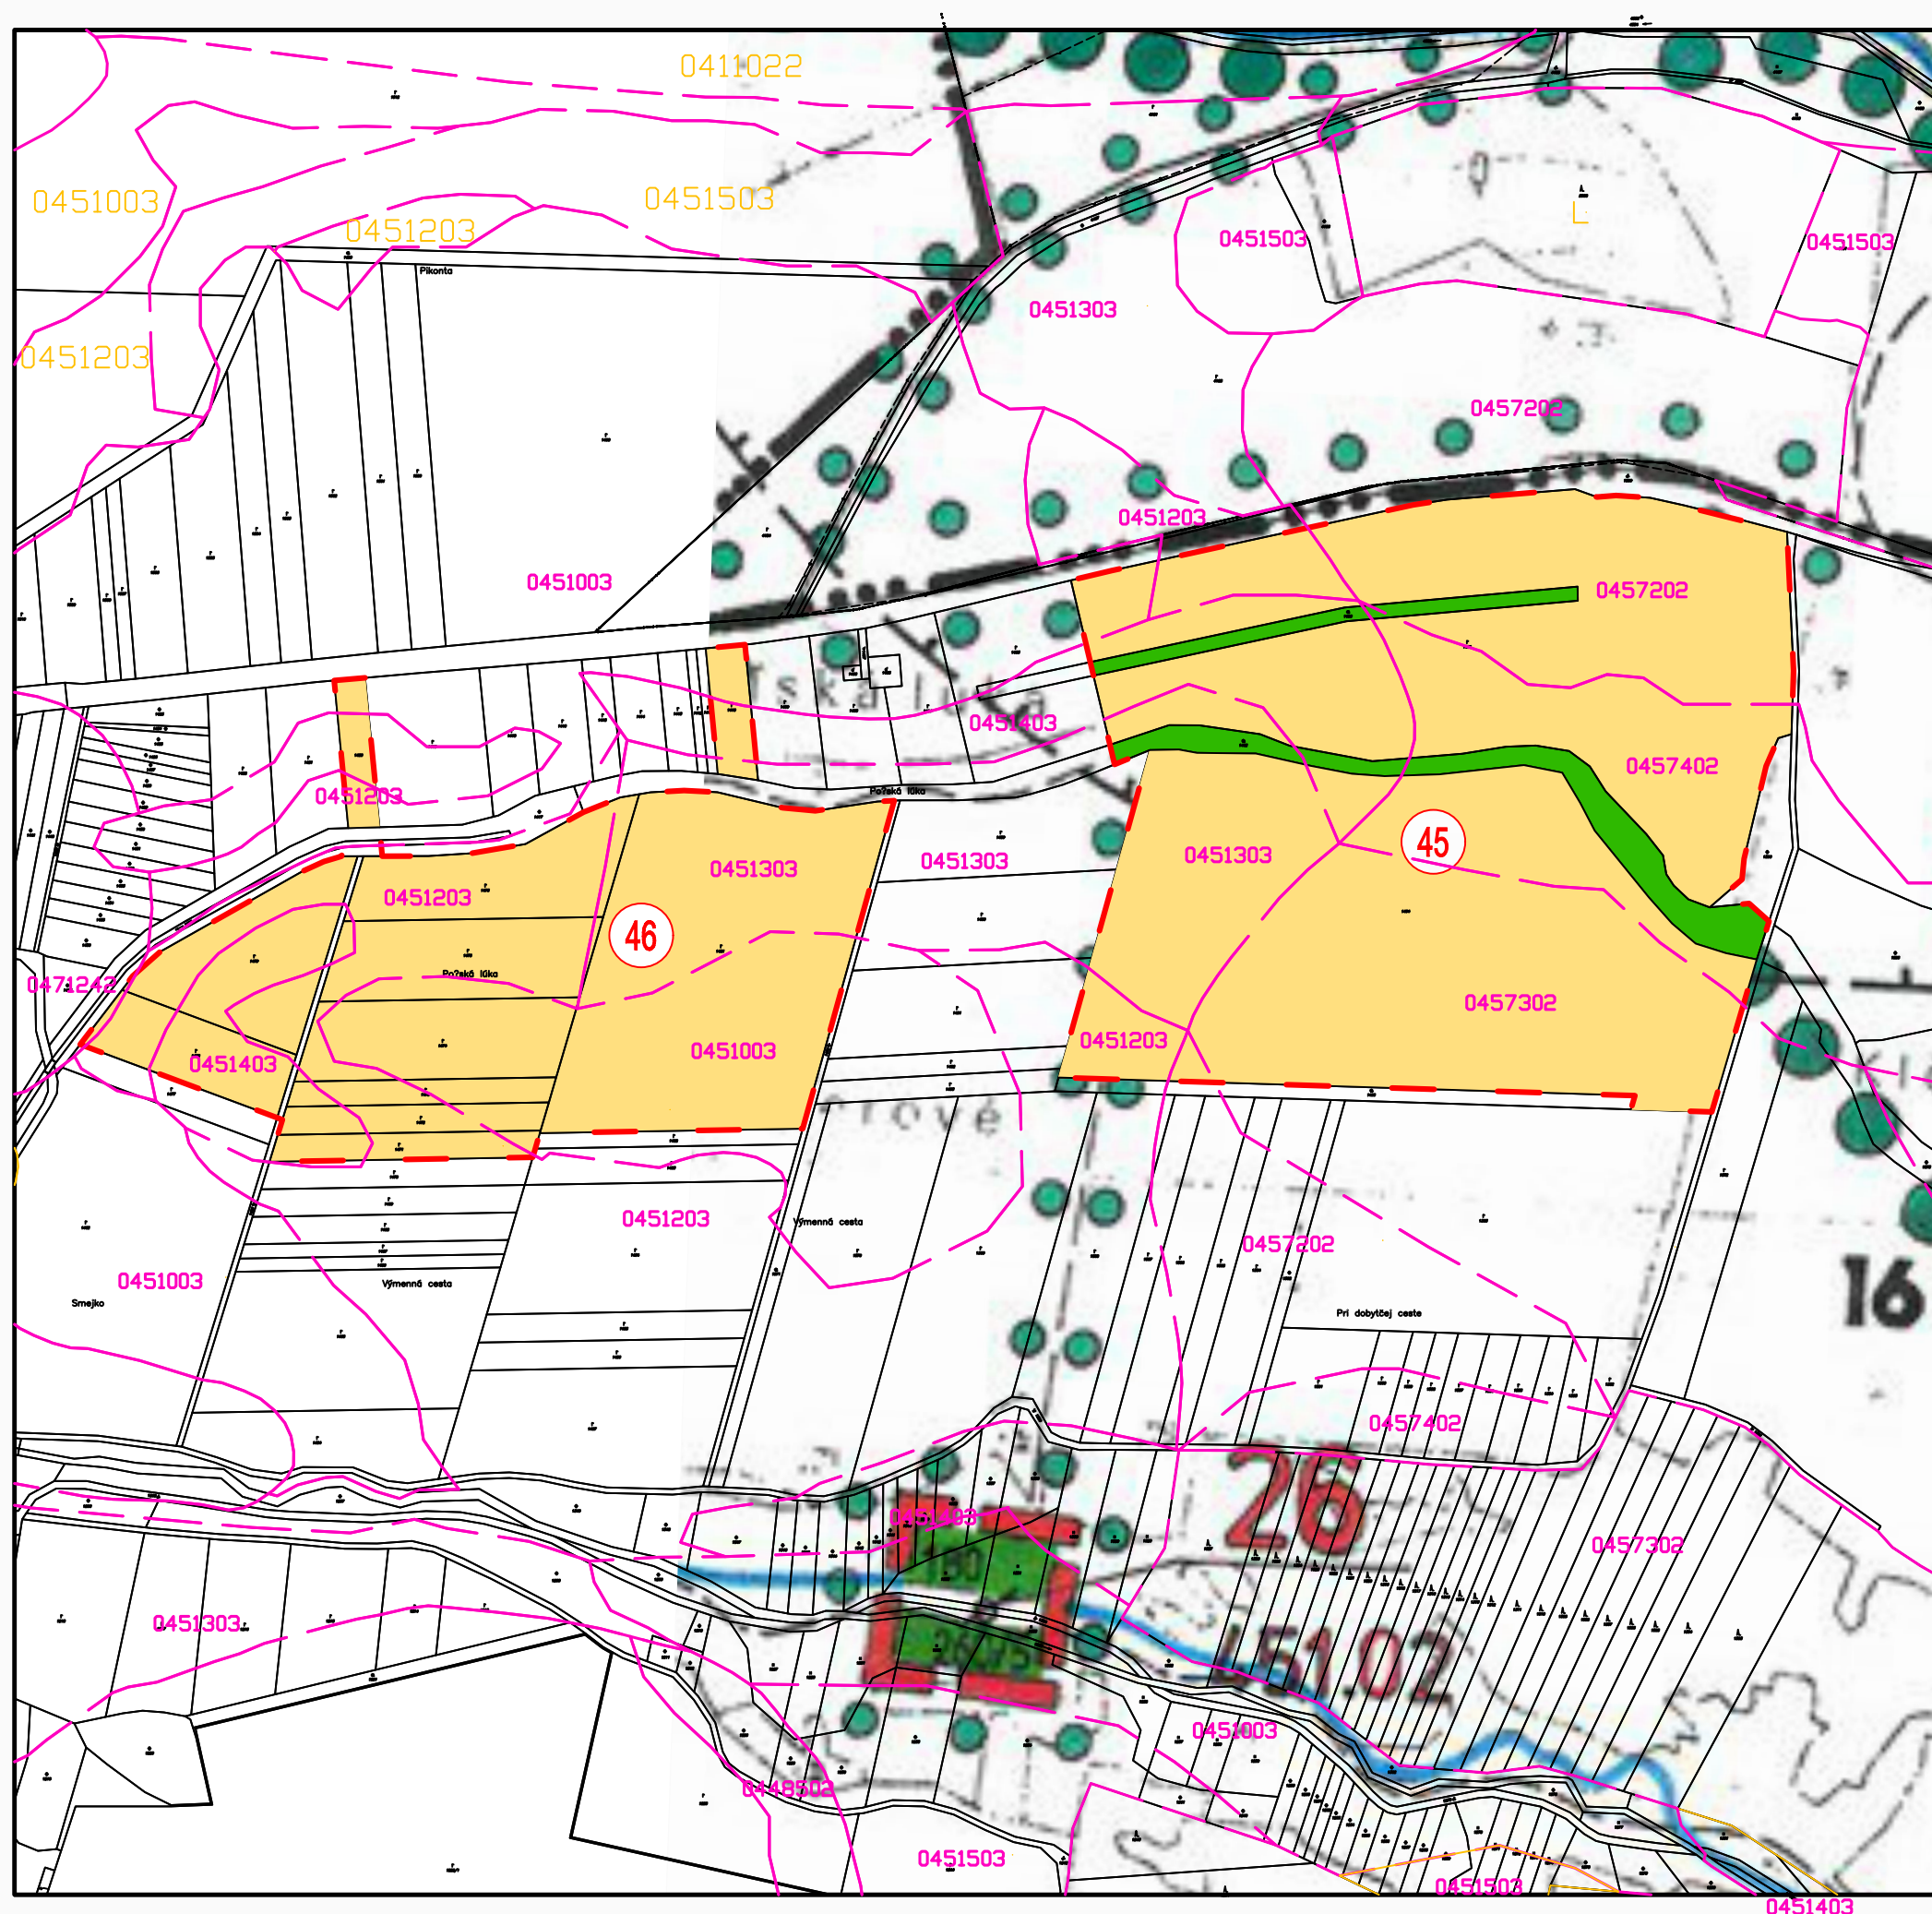


 


ÚZEMNÝ PLÁN SÍDELNÉHO ÚTVARU TORNAĽA - ZMENYA DOPLNKY č.7

 

LEGENDA

NÁVRH

-  HRANICA ZASTAVANÉHO ÚZEMIA K 1.1.1990
-  NÁVRH NA ROZŠÍRENIE ZASTAVANÉHO ÚZEMIA
-  HRANICA LOKALITY STAVEBNÉHO ZÁMERU
-  ČÍSLO LOKALITY STAVEBNÉHO ZÁMERU
-  NÁVRH NA FUNKČNÉ VYUŽITIE ÚZEMIA
-  ORNÁ PŮDA
-  OSTATNÉ PLOCHY
-  HRANICA BPEJ
-  ČÍSLO BPEJ

OBSTARÁVATEL:	MESTO TORNAĽA
AKCIA:	ÚZEMNÝ PLÁN SÍDELNÉHO ÚTVARU TORNAĽA - ZMENY A DOPLNKY č.7
ZODP. PROJEKTANT:	ING. ARCH. VLADIMÍR RAGAN
VYPRACOVAL:	ING. ARCH. VLADIMÍR RAGAN
DÁTUM:	SEPTEMBER 2023
NÁZOV VÝKRESU:	POĽNOHOSPODÁRSKY PŮDNY FOND

Číslo výkresu:	8
MIERKA:	1:5 000