


OBVOD POD OSÍDLENÍM

Správne hranice



1 - Červenica

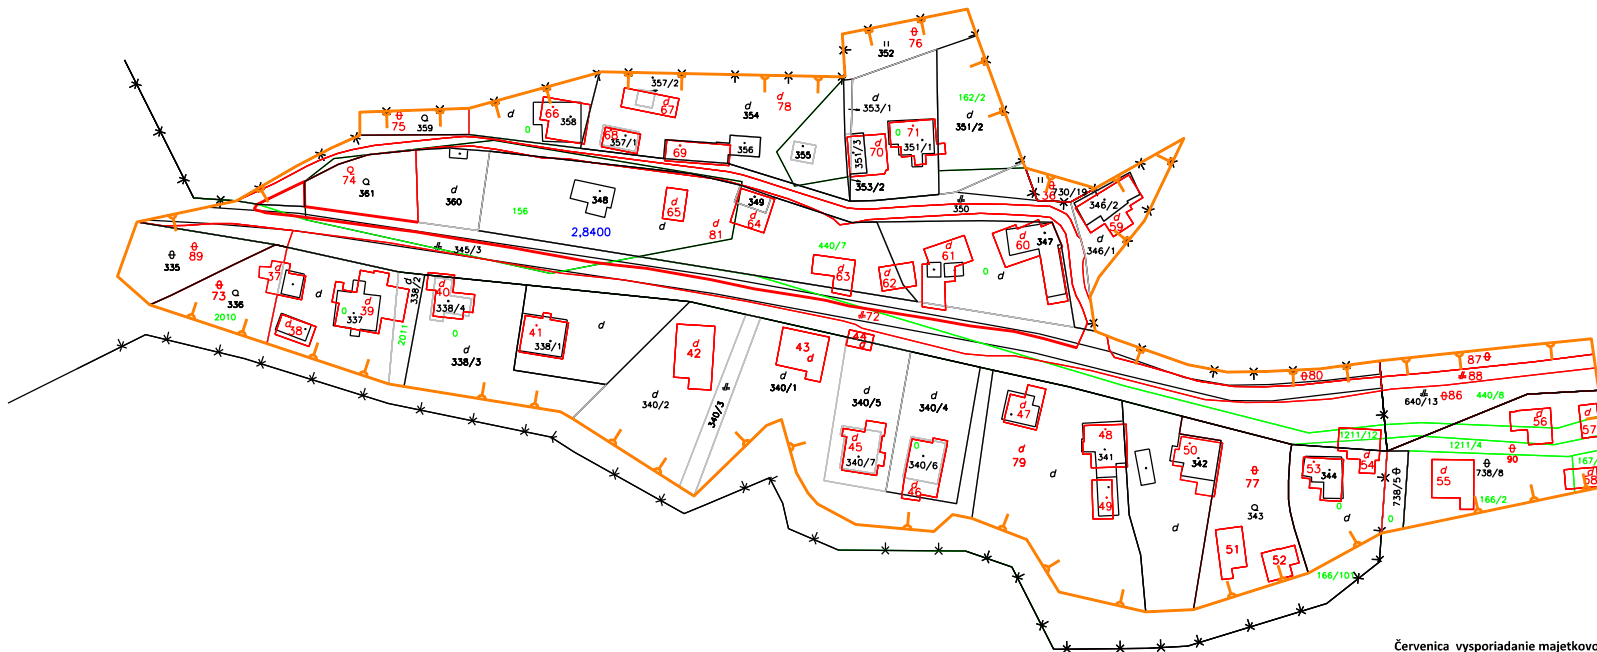

1 : 1000

Legenda:

- Komisionálne odsúhlasené hranice druhov pozemkov
- Hranice areálov rovnakej hodnoty pozemkov
- Hranice C - KN
- Hranice E - KN
- OBVOD PPÚ - hranica obvodu PPÚ
- Hranica zastavaného územia obce

Červenica - vypsanie majetkovoprávných vzťahov k pozemkom s prítomnosťou MRK, postupom JPÚ

Zhotoviteľ EuroGeo - CADaster s.r.o. Czambelova 2, 040 01 Košice IČO: 36 771 902 Email: eurogeocadaster@eurogeocadaster.sk	Kraj	Prešovský	Okres	Prešov	Obec	Červenica	
	Katastrálne územie	Červenica	Názov projektu JPÚ POS	*	Správny orgán	OÚ Prešov, Pozemkový a lesný odbor	
	Názov etapy	Návrh - Register pôvodného stavu				Začiatok prác	1/2024
	Názov grafickej časti	Mapa registra pôvodného stavu OBVOD POD OSÍDLENÍM				Koniec prác	4/2024
Dňa	09.04.2024	Meno a priezvisko	Ing. Gergely Szabó	Dňa	09.04.2024	Meno a priezvisko	Ing. Gergely Szabó
Súradnicový systém	S-JTSK		Oprávnený projektant		Autorizačne overil		
Výškový systém	BpV		Meno a priezvisko		Meno a priezvisko		
Mierka	1 : 1000		Ing. Gergely Szabó		Ing. Gergely Szabó		
Format	A3		pečiatka a podpis		pečiatka a podpis		
Číslo časti / počet častí	2/2						