


## OBVOD NA ÚČELY VYROVNANIA 2.1 a 2.2

Správne hranice




1 - Červenica

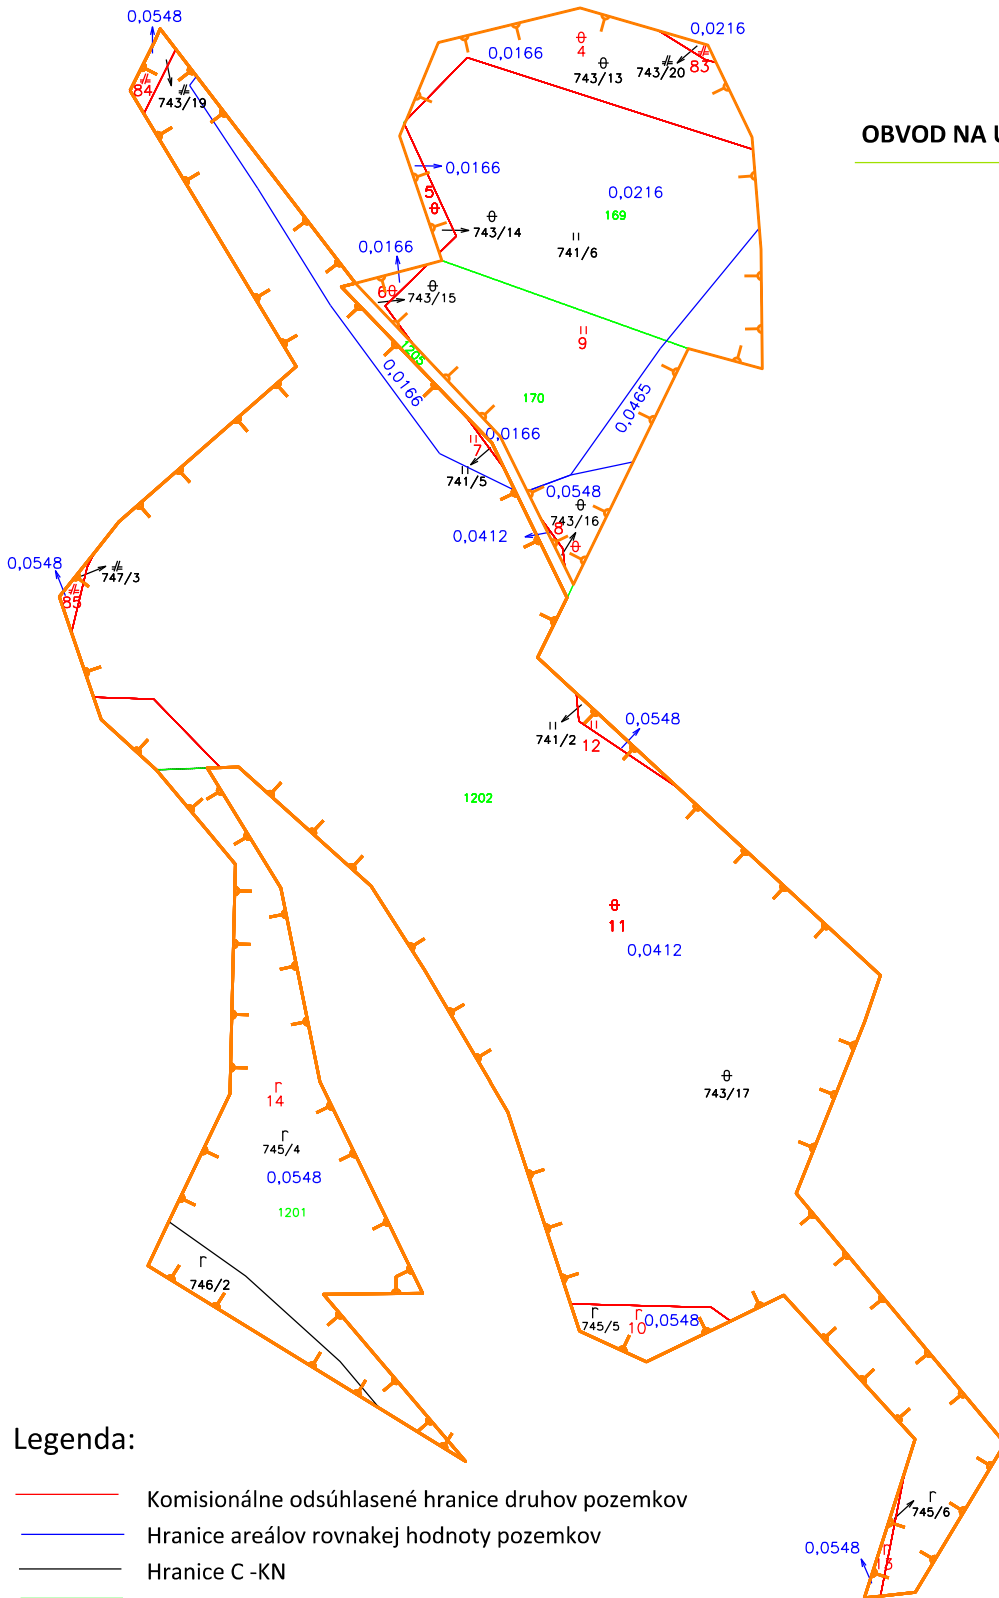

### Legenda:

- Komisionálne odsúhlasené hranice druhov pozemkov
- Hranice areálov rovnakej hodnoty pozemkov
- Hranice C -KN
- Hranice E -KN
- OBVOD PPÚ - hranica obvodu PPÚ

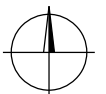

1 : 1000

### Červenica vysporiadanie majetkovoprávných vzťahov k pozemkom s prítomnosťou MRK, postupom JPÚ

Zhotoviteľ  EuroGeo - CADaster s.r.o. Czambelova 2, 040 01 Košice IČO: 36 771 902 Email: eurogeocadaster@eurogeocadaster.sk	Kraj	Prešovský	Okres	Prešov	Obec	Červenica	
	Katastrálne územie	Červenica	Názov projektu JPÚ POS	*	Správny orgán	OÚ Prešov, Pozemkový a lesný odbor	
	Názov etapy	<b>Návrh - Register pôvodného stavu</b>				Začiatok prác	1/2024
	Názov grafickej časti	<b>Mapa registra pôvodného stavu OBVOD NA ÚČELY VYROVNANIA</b>				Koniec prác	4/2024
Vyhotožil		Oprávnený projektant		Autorizačne overil			
Dňa	09.04.2024	Meno a priezvisko	Ing. Gergely Szabó	Dňa	09.04.2024	Meno a priezvisko	Ing. Gergely Szabó
Súradnicový systém	5-JTSK						
Výškový systém	BpV						
Mierka	1 : 1000						
Formát	A3						
Číslo časti / počet častí	2/2						