



Podľa rozdeľovníka

Váš list číslo/zo dňa	Naše číslo	Vybavuje/linka	Bardejov
	OU-BJ-OSZP-2024/003597-005	Mgr. Vašková/471 0370	14. 05. 2024

### Vec

Začatie vodoprávneho – stavebného konania stavebných objektov „SO 01.3 – Rozšírenie verejného vodovodu“ a „SO 02.3 – Rozšírenie verejného vodovodu“ ako súčasť hlavnej stavby „Miestne komunikácie a inžinierske siete v obci Rokytov“ a nariadenie ústneho pojednávania spojeného s miestnym zisťovaním  
- oznámenie verejnou vyhláškou

Obec Rokytov, Rokytov 115, 086 01 Rokytov, IČO 00322563, ako stavebník podala dňa 22.02.2024 Okresnému úradu Bardejov, odboru starostlivosti o životné prostredie ako vecne a miestne príslušnému orgánu štátnej vodnej správy, žiadosť o vodoprávne – stavebné povolenie stavebných objektov „SO 01.3 – Rozšírenie verejného vodovodu“ a „SO 02.3 – Rozšírenie verejného vodovodu“ ako súčasť hlavnej stavby „Miestne komunikácie a inžinierske siete v obci Rokytov“ na pozemkoch podľa registra C KN parc. č. 1014/2, 1788, 1081/7, 376/2, 1793, 1794, E KN parc. č. 1769/2 vedených v katastrálnom území Rokytov.

Uvedeným dňom bolo začaté vodoprávne – stavebné konanie.

Okresný úrad Bardejov, odbor starostlivosti a životné prostredie, ako príslušný orgán štátnej vodnej správy, podľa ustanovení § 58 písm. c), § 61 písm. a) a § 71 zákona č. 364/2004 Z. z. o vodách a o zmene zákona SNR č. 372/1990 Zb. o priestupkoch v znení neskorších predpisov (ďalej len „vodný zákon“) v nadväznosti na ustanovenie § 5 zákona č. 525/2003 Z. z. o štátnej správe starostlivosti o životné prostredie a o zmene a doplnení niektorých zákonov a § 2 ods. 3, § 3 ods. 1 písm. e) zákona č. 180/2013 Z. z. o organizácii miestnej štátnej správy a o zmene a doplnení niektorých zákonov a ako špeciálny stavebný úrad podľa § 120 zákona č. 50/1976 Zb. o územnom plánovaní a stavebnom poriadku (ďalej len „stavebný zákon“) v znení neskorších predpisov v nadväznosti na ustanovenie § 61 písm. c) a § 26 ods. 3 citovaného vodného zákona, v súlade s ustanovením § 61 ods. 1 stavebného zákona v nadväznosti na ustanovenie § 73 ods. 1, § 73 ods. 6 vodného zákona

oznamuje

začatie vodoprávneho – stavebného konania dotknutým orgánom a všetkým známym účastníkom konania a súčasne nariaďuje na prerokovanie žiadosti ústne pojednávania spojené s miestnym zisťovaním na

02.07.2024 (utorok) o 10.00 hod.

so stretnutím v budove Obecného úradu v Rokytove.

Účastníci konania a dotknuté orgány môžu svoje námietky a stanoviská uplatniť najneskoršie pri ústnom pojednávaní, lebo inak sa na ne neprihliadne.

Do podkladov rozhodnutia možno nahliadnuť na Okresnom úrade Bardejov, odbore starostlivosti o životné prostredie a pri ústnom pojednávaní.

Ak sa nechá niektorý z účastníkov konania zastupovať, jeho zástupca sa musí preukázať písomným plnomocenstvom s podpisom toho účastníka konania, ktorý sa nechá zastupovať.

Toto oznámenie má povahu verejnej vyhlášky podľa ustanovenia § 73 ods. 6 vodného zákona v nadväznosti na ustanovenie § 26 ods. 1 zákona č. 71/1967 Zb. o správnom konaní v znení neskorších predpisov a musí byť vyvesené po dobu 30 dní pred dňom ústneho pojednávania na úradnej tabuli Obce Rokytov a na úradnej tabuli správneho orgánu, na internetovej stránke správneho orgánu [www.minv.sk](http://www.minv.sk).

Potvrdenie dátumu vyvesenia a zvesenia verejnej vyhlášky:

Vyvesené dňa (podpis, pečiatka) ..... 15.05.2024 .....

Okresný úrad Bardejov  
odbor starostlivosti o životné prostredie  
Dlhý rad 16, 085 01 Bardejov  
- 1 -

Zvesené dňa (podpis, pečiatka) .....

Obec Rokytov po zvesení verejnej vyhlášky toto potvrdené oznámenie doručí späť Okresnému úradu Bardejov, odboru starostlivosti o životné prostredie, Dlhý rad 16, 085 01 Bardejov.

#### Príloha

Situácia stavby „Miestne komunikácie a inžinierske siete v obci Rokytov“

- objektu „01.3 – Rozšírenie verejného vodovodu“
- objektu „02.3 – Rozšírenie verejného vodovodu“

#### Na vedomie

Východoslovenská vodárenská spoločnosť a.s., Komenského 50, 042 48 Košice  
Regionálny úrad verejného zdravotníctva, Kuzmányho 18, 085 67 Bardejov 1  
Východoslovenská distribučná, a.s., Mlynská 31, Košice - Staré Mesto, 040 01 Košice 1  
Východoslovenská energetika a.s., Mlynská 31, 042 91 Košice 1  
Slovenský plynárenský priemysel - Distribúcia, a. s., Mlynské Nivy 5586/44/b, 825 19 Bratislava 26  
Slovenský vodohospodársky podnik, š.p., OZ Košice, Správa povodia Bodrogu Trebišov, M. R. Štefánika 484/25, 075 34 Trebišov 1  
Slovak Telekom, a.s. Košice, Poštová 18, 042 10 Košice 1  
Orange Slovensko, a.s., Metodova 8, 821 08 Bratislava-Ružinov  
Okresné riaditeľstvo Hasičského a záchranného zboru v Bardejove, Štefánikova, 085 01 Bardejov 1  
Okresné riaditeľstvo Policajného zboru v Bardejove, Partizánska 42, 085 01 Bardejov 1  
Krajský pamiatkový úrad Prešov, Hlavná 115, 080 01 Prešov 1  
Ministerstvo obrany SR, Agentúra správy majetku, Detašované pracovisko Východ, Komenského 39/A, 040 01 Košice 1  
Okresný úrad Bardejov, odbor starostlivosti o životné prostredie, Dlhý rad 16, 085 01 Bardejov 1  
Okresný úrad Prešov, Nám. mieru 3, 080 01 Prešov 1

Prešovský samosprávny kraj, Úrad prešovského samosprávneho kraja, Odbor strategického rozvoja, Námestie mieru  
2, 080 01 Prešov 1  
Obec Richvald, Richvald 179, 085 01 Richvald

Mgr. Zuzana Vašková  
Poverená vykonávaním funkcie vedúceho odboru

Informatívna poznámka - tento dokument bol vytvorený elektronicky

Rozdeľovník k číslu OU-BJ-OSZP-2024/003597-005

Obec Rokytov, Rokytov 115, 086 01 Rokytov  
Ing. Lubomír Grocký - Druprojekt IPZ Prešov, Švermova, Prešov  
Ján Kostár, Rokytov 17, Bardejov  
Mária Gočová, Zlaté 56, Bardejov  
Jaroslav Petrič, Ťačevská 603/7, Bardejov  
Slovenská správa ciest, Dúbravská cesta 1152/3, 841 01 Bratislava




IBV VYŠNÁ ROVEŇ









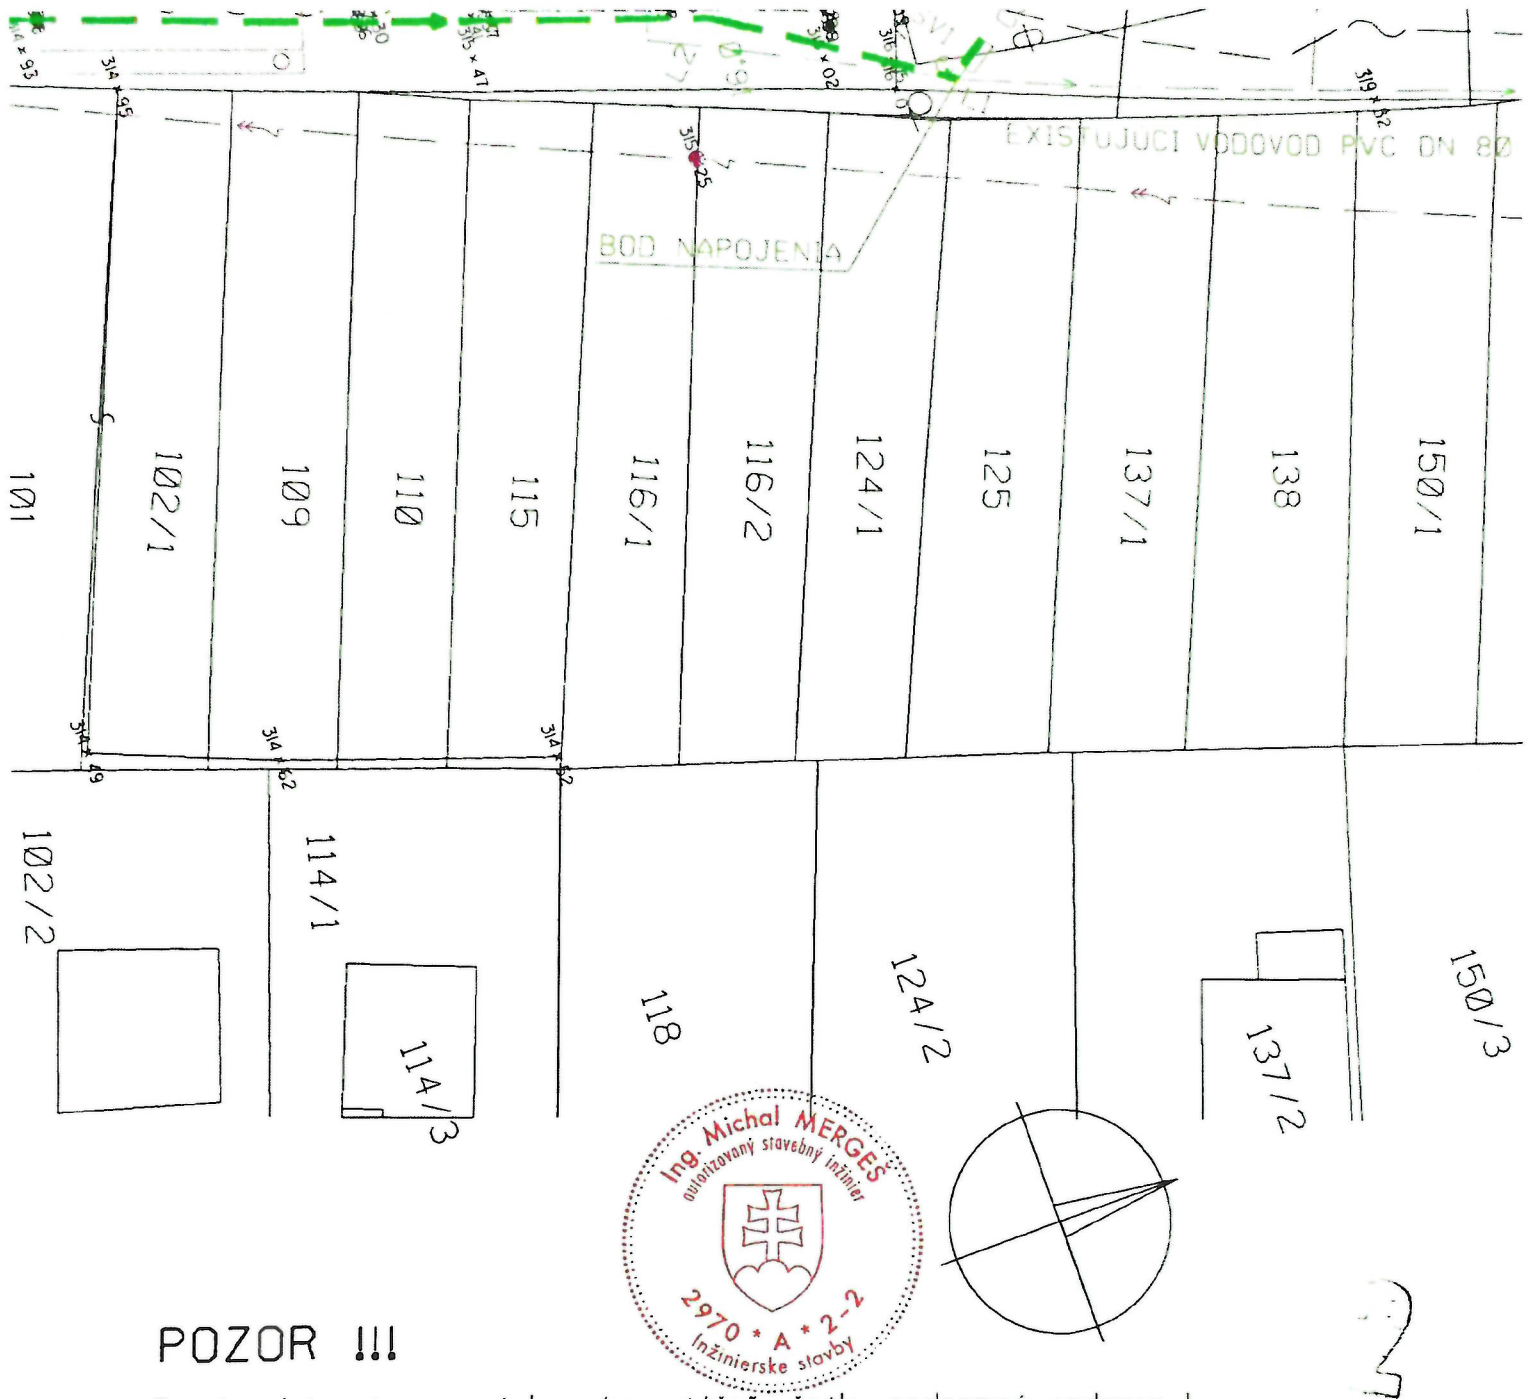


**POZOR !!!**

Pred zahájením zemných prác vytýčiť všetky podzemné vedenia !

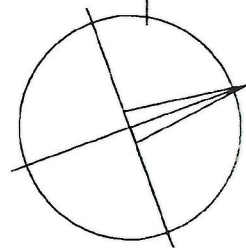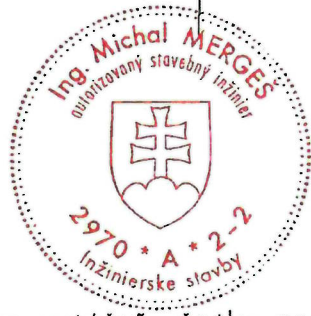

Súradnicový systém: JTSK  
 Výškový systém: Bpv

Zodp. proj.	Vypracoval	Kreslil	Kontroloval	<b>DRUPROJEKT</b> Inžiniersko-projektové združenie Okružná 24, 080 01 Prešov	
ING. MERGEŠ	ING. MERGEŠ	ING. MERGEŠ	ING. GROCKÝ		
Okres BARDEJOV		OcÚ ROKYTOV		Formát	6A4
Investor OBEC ROKYTOV				Datum	2023
Stavba <b>MIESTNE KOMUNIKÁCIE A INŽINIERSKE SIETE V OBCI ROKYTOV</b>				Účel	PS
				Číslo zakázky	
Názov a číslo objektu 01.3 - ROZŠÍRENIE VEREJNÉHO VODOVODU				Arch. číslo	
				Časť	
Obsah SITUÁCIA				Mierka	Číslo výkr.
				1 : 500	1

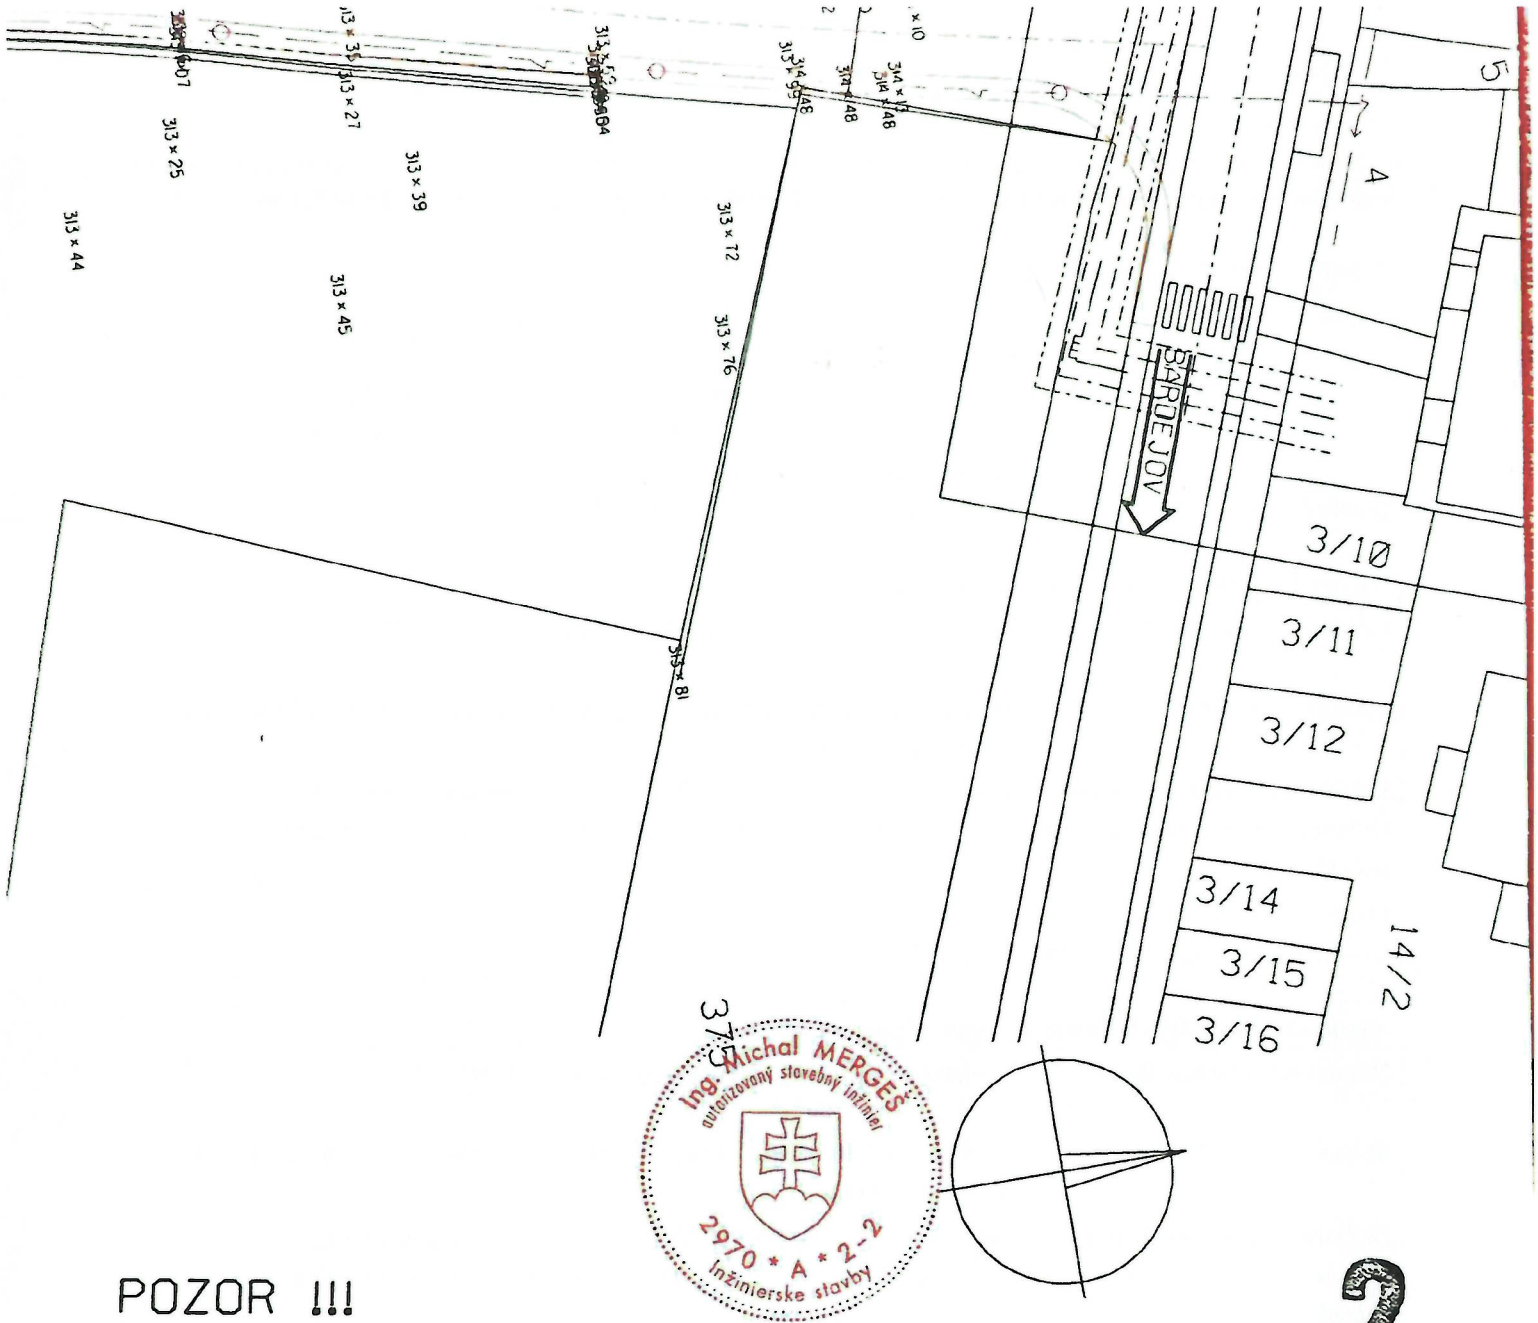

**POZOR !!!**

Pred zahájením zemných prác vytýčiť všetky podzemné vedenia !

Súradnicový systém: JTSK

Výškový systém: Bpv

Zodp. proj.	Vypracoval	Kreslil	Kontroloval	<b>DRUPROJEKT</b> Inžiniersko-projektové združenie Okružná 24.080 OI Prešov				
ING. MERGEŠ	ING. MERGEŠ	ING. MERGEŠ	ING. GROCKÝ					
Okres	BARDEJOV	OcÚ	ROKYTÓV	Formát	6A4			
Investor	OBEC ROKYTÓV			Dátum	2023			
Stavba	<b>MIESTNE KOMUNIKÁCIE A INŽINIERSKE SIETE V OBCI ROKYTÓV</b>			Účel	PS			
Názov a číslo objektu				Ø2.3 - ROZŠÍRENIE VEREJNÉHO VODOVODU			Číslo zákazky	
Obsah				SITUÁCIA			Arch. číslo	
				Časť				
				Mierka	Číslo výkr.			
				1 : 500	1			

# Doložka o autorizácii

Tento listinný rovnopis elektronického úradného dokumentu bol vyhotovený podľa vyhlášky č. 85/2018 Z. z. Úradu podpredsedu vlády Slovenskej republiky pre investície a informatizáciu z 12. marca 2018, ktorou sa ustanovujú podrobnosti o spôsobe vyhotovenia a náležitostiach listinného rovnopisu elektronického úradného dokumentu.

Údaje elektronického úradného dokumentu	
Názov:	[Začatie vodoprávneho – stavebného konania stavebných objektov „SO 01.3 – Rozšírenie verejného vodovodu“ a „SO 02.3 – Rozšírenie verejného vodovodu“ ako súčasť hlavnej stavby „Miestne komunikácie a inžinierske siete v obci Rokytov“ a nariadenie ústneho pojednávania spojeného s miestnym zisťovaním , - oznámenie verejnou vyhláškou, ]
Identifikátor:	OU-BJ-OSZP-2024/003597-0019323/2024

Autorizácia elektronického úradného dokumentu	
Dokument autorizoval:	Ministerstvo vnútra Slovenskej republiky, OÚ BJ 10327 SK IČO: 00151866
Spôsob autorizácie:	kvalifikovaná elektronická pečať s pripojenou kvalifikovanou elektronickou časovou pečiatkou
Deklarovaný dátum a čas autorizácie:	15.05.2024 10:16:16 časové pásmo +02:00
Dátum a čas vystavenia kvalifikovanej časovej pečiatky:	15.05.2024 10:16:16 časové pásmo +02:00
Označenie listov, na ktoré sa autorizácia vzťahuje:	OU-BJ-OSZP-2024/003597-0019323/2024

Autorizácia prílohy elektronického úradného dokumentu	
Dokument autorizoval:	Ministerstvo vnútra Slovenskej republiky, OÚ BJ 10327 SK IČO: 00151866
Spôsob autorizácie:	kvalifikovaná elektronická pečať s pripojenou kvalifikovanou elektronickou časovou pečiatkou
Deklarovaný dátum a čas autorizácie:	15.05.2024 10:16:20 časové pásmo +02:00
Dátum a čas vystavenia kvalifikovanej časovej pečiatky:	15.05.2024 10:16:20 časové pásmo +02:00
Označenie listov, na ktoré sa autorizácia vzťahuje:	OU-BJ-OSZP-2024/003597-0019323/2024-P001



### Informácia o vyhotovení doložky o autorizácii

Doložku vyhotovil: Mgr. Zuzana Vašková

Funkcia alebo pracovné Vedúci

zaradenie:

Označenie orgánu verejnej moci: Okresný úrad Bardejov

IČO: 00151866

Dátum vytvorenia doložky: 15.05.2024

Podpis a pečiatka:

The image shows a handwritten signature in blue ink and a red circular official stamp. The stamp contains the text "Okresný úrad Bardejov" around the top edge and the number "1" at the bottom. In the center of the stamp is a coat of arms featuring a shield with a cross and a crown above it.