



SLOVENSKÝ
VODOHOSPODÁRSKY
PODNIK, štátny podnik

SLOVENSKÝ VODOHOSPODÁRSKY PODNIK, štátny podnik
Povodie Hornádu, odštepny závod
Ďumbierska 14
041 59 Košice – mestská časť Sever

Okresný úrad Stará Ľubovňa
-1-
Dátum: 7. 11. 2024
Prílohy: 0031600/2024
Výdavok: 2024/009857
Vybavuje: Ing. Kollár

Okresný úrad Stará Ľubovňa
Odbor starostlivosti o životné prostredie
Nám. generála Štefánika 1
064 01 Stará Ľubovňa

Váš list/zo dňa

Naše číslo

Vybavuje/linka

Košice

SVP 19545/2024/2

Perháč/052-436 93 65

24.10.2024

Vec

Hniezdne – Výrub drevín na rieke Poprad, Jakubany – Výrub drevín na potoku Jakubianka
- žiadosť o určenie podmienok k výrubu drevín

Týmto Vás žiadame, ako správca povodia rieky Poprad a jeho prítokov o určenie podmienok k plánovaným výrubom drevín rastúcich na svahoch koryta vodného toku, ktorý je vedený v správe našej organizácie SVP, š. p., Povodie Hornádu, odštepny závod, Košice. Dreviny sú na pozemkoch par. č. KN-C 744, k. ú. Hniezdne a KN-E 3962/3; 13816/45; 13746/11; 13745/5; 13816/2; 13744/9; 13816/42; 13816/40; 762/5; 13816/38 a KN-C 2676/8 v k. ú. Jakubany, ktoré sú vo vlastníctve SR a Správe SVP, š. p., ako aj iných osôb a organizácií.

Plánovaný výrub by sa previedol v rámci stavebných akcií po obdržaní Vášho rozhodnutia na drevinách, ktoré tvoria vegetačnú úpravu neupraveného vodohospodársky významného vodného toku rieka Poprad (ID 3-01-02,03-1) a vegetačnú úpravu upraveného vodohospodársky významného vodného toku Jakubianka (ID 3-01-03-625), ľavobrežnej ochrannej hrádze, kvôli zmladeniu porastu. Jedná sa o tieto stavebné akcie:

- Hniezdne, NT, rieka Poprad, ľavý breh, r.km 69,000 – 69,760, zrezanie vegetačného opevnenia;
- Jakubany, ZP, tok Jakubianka, ľavý breh, r.km 7,450 – 9,600, zrezanie vegetačného porastu.

Výrub sa prevedie v zmysle § 47 ods. 7, zákona č. 543/2002 Z. z. o ochrane prírody a krajiny a v súlade s vykonávacím predpisom § 22 ods. 14, vyhlášky MŽP SR č. 170/2021 Z. z., ktorou sa vykonáva zákon č. 543/2002 Z. z. o ochrane prírody a krajiny. Hrubá drevná hmota sa odvezie na dvor prevádzkovej budovy v Starej Ľubovni, tenká drevná hmota sa zoštíepkuje priamo na mieste. V prípade potreby sa zúčastníme spoločnej obhliadky drevín určených na výrub na vyššie uvedených akciách.

S pozdravom

Na vedomie:
4205

SLOVENSKÝ VODOHOSPODÁRSKY PODNIK
štátny podnik
Povodie Hornádu, odštepny závod
Ďumbierska 14
(041 59) Košice

Ing. Marián Smrek

vedúci prevádzkového strediska Poprad

Podnik je zapísaný v Obchodnom registri
Mestského súdu Bratislava III
oddiel PS, vložka číslo 427/B

Identifikačné údaje:
IČO 36022047
DIČ 2020066213
IČ DPH SK 2020066213

Bankové spojenie:
Všeobecná úverová banka, a. s.
IBAN: SK68 0200 0000 0029 6009 8059
BIC: SUBASKBX

Úsek:
riadiťel OZ
technického námestníka
ekonomického námestníka
dispečing
spojovateľka

Telefón:
065/600 81 41
065/600 81 43
065/600 81 44
065/633 81 72
065/600 81 11

Fax:
055/633 35 80
055/633 62 47

Email:
riaditel.ozke@svp.sk
ozke.tpn@svp.sk
ozke.en@svp.sk
oz.kedispecing@svp.sk

Okresný úrad Stará Ľubovňa - 9 -	
Došlo dňa: 10-12-2024	
Ev. č. zápisu:	06-SL-052P
Prílohy/listy:	Číslo spisu: 2024/009857 Vybavuje: Ing. Kollár

2

Vypracoval: Ing. Wolf Marcel	Projektant: Ing. Wolf Marcel	Úsek vodohospodárskej prevádzky: Ing. Dušan Mydla	Slovenský vodohospodársky podnik, š. p. Povodie Hornádu, odštepný závod Ďumbierska 14, 041 59 Košice	
Kreslil: Ing. Wolf Marcel	Ved. Projektant:	Vedúci odboru technických činností : Ing. Lucia Hrabčáková		
Kraj: Prešovský OÚ: Stará Ľubovňa	Investor: SVP, š. p., Povodie Hornádu, odštepný závod, Košice		Dátum:	A4 01/2024
Akcia: Hniezdne, NT, rieka Poprad, r.km 69,000 - 69,760 zrezanie vegetačného opevnenia, ľavý breh			Stupeň:	
			Č. zákazky:	
			Arch. číslo	346
Príloha: TECHNICKÁ SPRÁVA			Mierka:	Číslo prílohy: A

OBSAH :

1. CHARAKTERISTIKA ÚZEMIA
2. POPIS STAVBY
3. POPIS STAVENISKA A POSTUP STAV.PRÁC
4. PRÍSTUP NA STAVENISKO
5. VEDENIA
6. BEZPEČNOSŤ PRI PRÁCI
7. STAROSTLIVOSŤ O ŽIVOTNÉ PROSTREDIE
8. ORGANIZÁCIA VÝSTAVBY

1.CHARAKTERISTIKA ÚZEMIA :

Rieka Poprad preteká v uvedenom úseku neupraveným korytom. Opevnenie ľavého brehu bolo realizované v rámci údržby haťoštrkovým valcom D1000mm v päte svahu a vrbovým pokrytom svahu na šikmú dĺžku 4m. Z dôvodu údržby tohto vegetačného opevnenia je nutné tento porast opäť periodicky omladiť.

2. POPIS STAVBY :

Východiskové podklady :

- Zámer opravy a údržby na r.2024
- Zameranie skutočného stavu
- Mapový portál SVP

Popis technického riešenia :

Na úseku z celkovej plochy bude ponechaných cca 20% porastu, takže výměra na výrez je vypočítaná na plochu 3704 m². Ponechaný porast by mal byť prevažne z mladých nízkých vrúb a v oblasti v blízkosti vody ako aj v hornej časti svahu.

Stromovitá yrezaná hmota sa odvezie na dvor prevádzkovej budovy v Starej Ľubovni, zvyšok vyrezaného porastu sa bude štiepkovať a štiepka sa ponechá na svahu.

3. POPIS STAVENISKA A POSTUP STAVEBNÝCH PRÁC :

V tomto prípade stavebný dvor nie je nutné budovať a konkrétny postup prác nepodlieha špecifickým požiadavkám. V tomto úseku sa nachádzajú pozemky v správne SVP, ktorých situovanie je zrejmé z prílohy.

4. PRÍSTUP NA STAVENISKO :

Prístup na stavenisko je možný zo štátnej cesty v obci a po ľavom brehu rieky Poprad.. Vstupy na súkromné pozemky je nutné zabezpečiť pred začatím prác.

5. VEDENIA :

Vyjadrenia zainteresovaných organizácií o križovaní podzemných vedení s vodným tokom z dôvodu charakteru prevádzaných prác neboli vyžiadané.

6. BEZPEČNOSŤ PRI PRÁCI :

Ťažisko stavebných prác spočíva v zrezaní a štiepkovaní porastu. Bezpečnosť a ochrana zdravia pracovníkov a verejného záujmu vyžadujú, aby pri vykonávaní prác boli dodržané ustanovenia platných bezpečnostných predpisov a noriem v zmysle Zákona NR SR o bezpečnosti a ochrane pri práci č.124/2006

Z.z. a v zmysle vyhlášky Slovenského úradu bezpečnosti práce a technických zariadení pri stavebných prácach ,vyhlášky č.147/2013 Zb. pre zemné práce a práce so stavebnými

strojmi. Pri prácach v blízkosti el. vedení je potrebné dodržiavať vyhlášku UBP 74/96 a č.508/2009 Z.z.

Pri stavebných prácach sa musí postupovať v súlade s STN 73 6701 a ostatnými súvisiacimi predpismi a normami.

Okrem vyššie uvedeného je potrebné :

- vybaviť pracovníkov osobnými ochrannými pomôckami
- prerušiť stavebné práce pri búrke daždi a silnom snežení a pri rýchlosti vetra nad 8 m/s a pri teplote nižšej ako -10°C
- v prípade potreby použiť prostriedky osobného zabezpečenia (bezp.pás, lano)
- dodržiavať technologické prestávky

Každý vodič musí riadiť svoj dopravný prostriedok alebo mechanizmus s max. opatrnosťou, zvlášť ak je zaťažený nákladom. Vozidlá vychádzajúce na cestnú komunikáciu musia byť očistené.

7. STAROSTLIVOSŤ O ŽIVOTNÉ PROSTREDIE :

Etapu realizácie je charakterizovaná čiastočným negatívnym vplyvom na životné prostredie. Pri vykonávaní jednotlivých stavebných postupov a prác ako sú presuny stavebných mechanizmov, hmôt a pod. . Je doprovodným znakom tvorba prachu, zvýšená hlučnosť, spalínové plyny , ktoré narúšajú bežný stav okolia a životného prostredia.


Vzhľadom na krátku dobu realizácie, nebudú tieto vplyvy výrazne negatívne pôsobiť na okolie. Po zrealizovaní stavby sa však výrazne zlepší stav životného prostredia , nakoľko sa zamedzí negatívnemu vplyvu veľkých vôd na okolité objekty.

8. ORGANIZÁCIA VÝSTAVBY

Predkladané zásady organizácie výstavby je potrebné považovať za rámcové s možnými upresneniami pri odovzdávaní staveniska. Investor je povinný odovzdať dodávateľovi stavenisko so všetkými náležitosťami a v potrebnom časovom predstihu.

Poprad, 04/2024

Vypracoval : Ing. Wolf Marcel

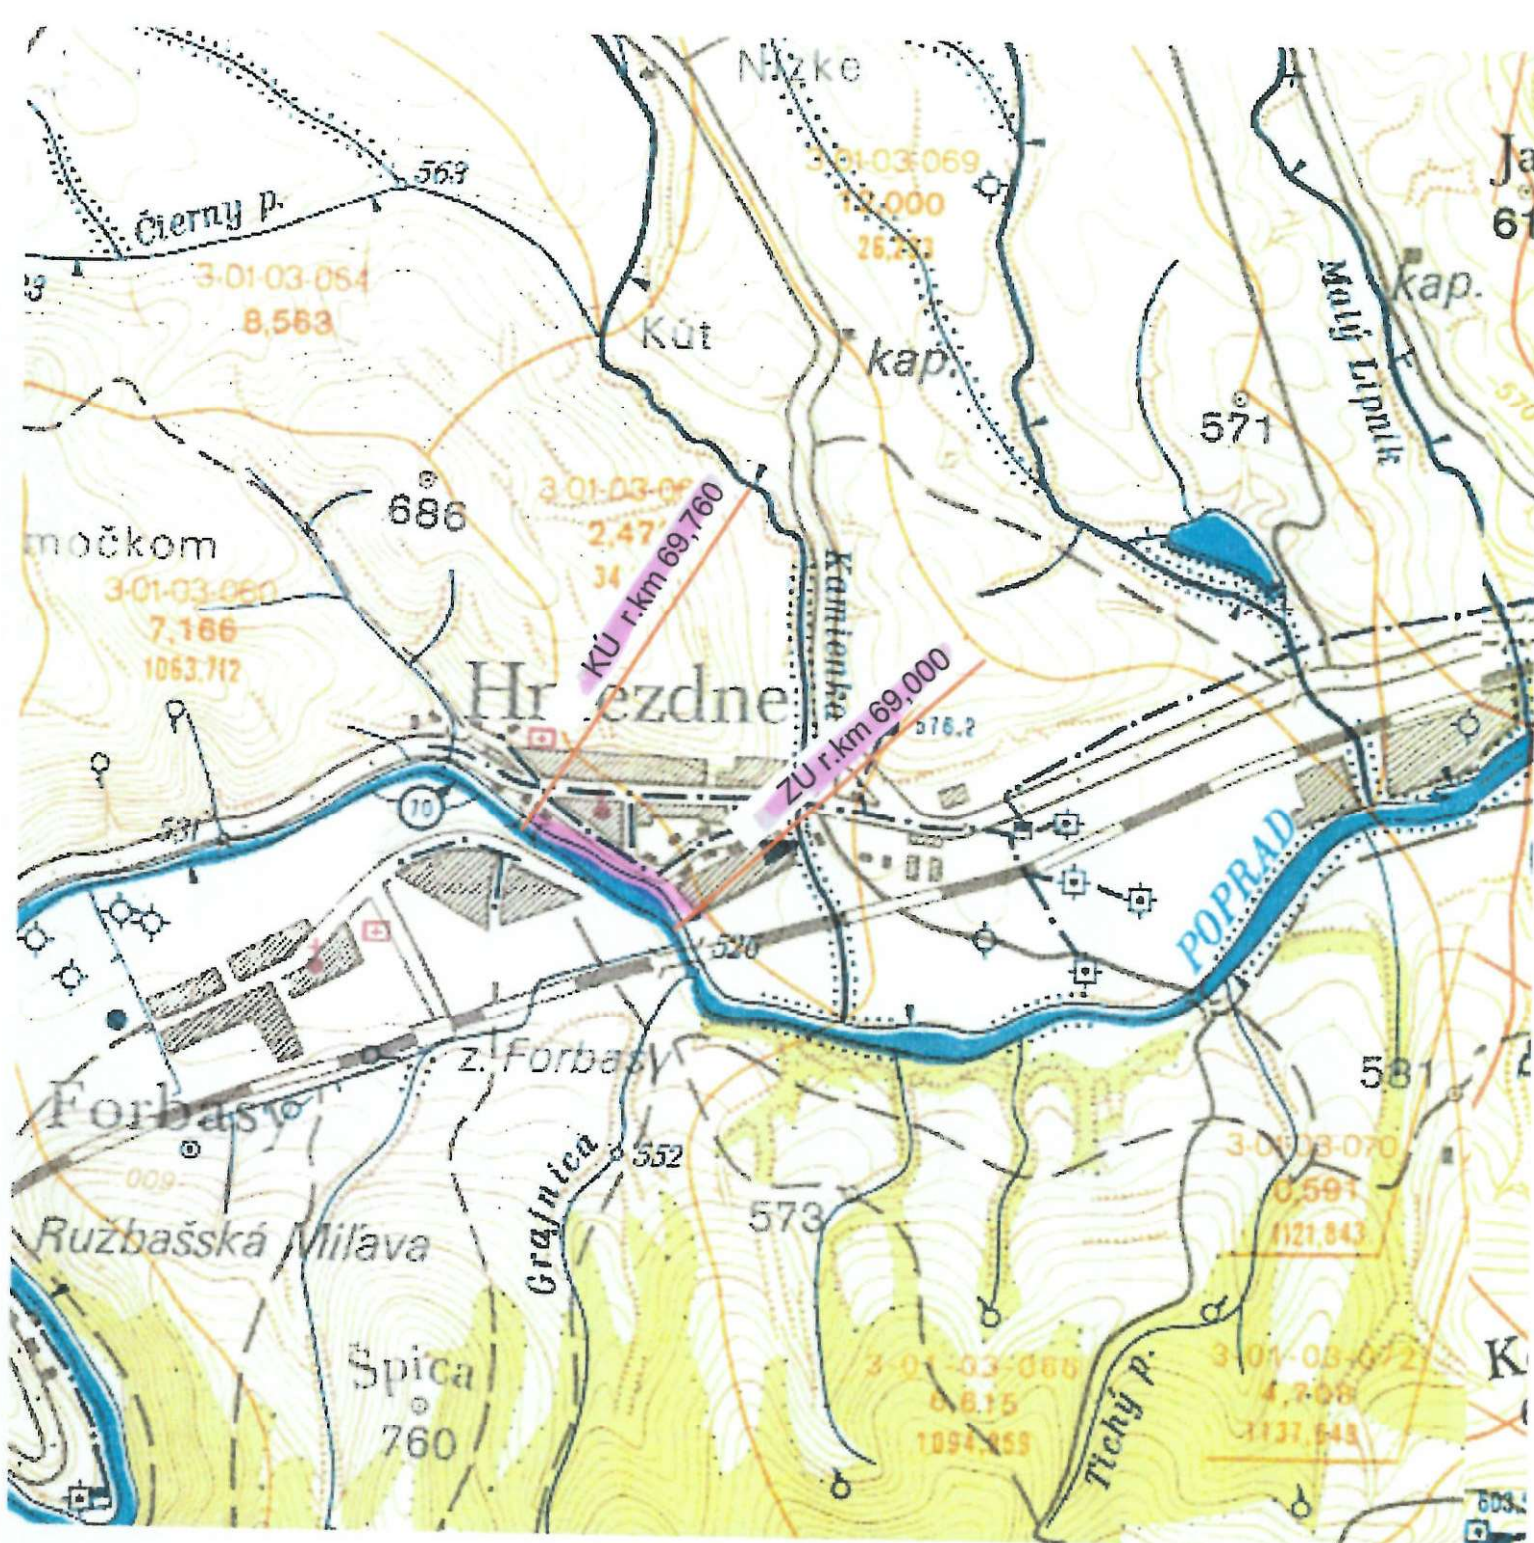

Vypracoval: Ing. Wolf Marcel	Projektant: Ing. Wolf Marcel	Úsek vodohospodárskej prevádzky: Ing. Dušan Mydla	Slovenský vodohospodársky podnik, š. p. Povodie Hornádu, odštepny závod Ďumbierska 14, 041 59 Košice	
Kreslil: Ing. Wolf Marcel	Ved. Projektant:	Veduci odboru technických činností : Ing. Lucia Hrabčáková		
Kraj: Prešovský OÚ: Stará Ľubovňa	Investor: SVP, š. p., Povodie Hornádu, odštepny závod, Košice			
Akcia: Hniezdne, NT, rieka Poprad, r.km 69,000 - 69,760 zrezanie vegetačného opevnenia, ľavý breh			Dátum:	A4 01/2024
			Stupeň:	
			Č. zákazky:	
			Arch. Číslo	346
Príloha: PREHLADNÁ SITUÁCIA			Mierka: 1:25 000	Číslo prílohy: C-1

Slovenský vodohospodársky podnik, š.p. Bratislava
Povodie Hornádu, odštepny závod
Prevádzkové stredisko Poprad
Stredisko správy vodných tokov, úsek rieky Poprad I.

ZÁMER OPRAVY, ÚDRŽBY pre rok 2024

Názov: Hniezdne, NT, rieka Poprad, r.km 69,000 – 69,760,
zrezanie vegetačného opevnenia, ľavý breh

lokalita, tok, riečny km: Hniezdne, rieka Poprad, r.km 69,000 – 69,760

Obec, kataster: Hniezdne, k. ú. Hniezdne

Okres, kraj: Stará Ľubovňa, Prešovský

Popis súčasného stavu,
zdôvodnenie návrhu: Na ľavom brehu rieky Poprad sa nachádza prerastený
vrbový porast s polámanými, poškodenými a naklone-
nými drevinami ktoré negatívne vplyvajú na odtokové
pomery vodného toku.

Návrh riešenia: Plošný ľavobrežný výrez krovia v dĺžke 760 m so
zoštíepkovaním zbytkovej drevnej hmoty po výreze.

Predpokladaný náklad : 23 023 - €

Predpokladaný termín realizácie: 2024
(začatie – ukončenie)

Predpokladaný zhotoviteľ: SVP, š. p. Povodie Hornádu, odštepny závod,
úsek TPS, SMČ Poprad

Iné požiadavky, nároky a údaje: V PD dokladovať všetky potrebné vyjadrenia v zmysle
ustanovení zákona, vrátane podzemných vedení
a vstupov na pozemky.

Vypracoval: 14.9.2023

dátum

Ing. Adrián Sýkora

meno a podpis

Schválil: 2.10.2023

dátum

Ing. Martin Sýkora

meno a podpis

Príloha: Situácia, fotodokumentácia

SVP, š. p., OZ
 VÝKAZ KUBATÚR DREVNEJ HMOTY NA PNI
 Názov akcie: Hincové, H. v. Poprad, časť reg. opavenia
 Tok: Hincové
 Breh: Hincové
 Úsek č.: 82
 Pobrežné pozemky: PNC 776/1 a Hincové

d (cm) v. 1,3	DREVINA -			DREVINA -			DREVINA -			DREVINA -			DREVINA - SUCHÉ A STRÚČNIVELÉ STROMY Množstvo (ks)
	Množstvo celkom (ks)	Výška (m)	Objem dreviný		Množstvo celkom (ks)	Výška (m)	Objem dreviný		Množstvo celkom (ks)	Výška (m)	Objem dreviný		
			1 strom	Objem (m3)			1 strom	Výška (m)			1 strom	Výška (m)	
14	1	5	0,01	0,01									
16	1	5	0,01	0,01									
22	1	5	0,01	0,01									
24	1	5	0,01	0,01									
30	1	5	0,01	0,01									
34	1	5	0,01	0,01									
38	1	5	0,01	0,01									
40	1	5	0,01	0,01									
50													
54													
100													
celkom	69			0,69									

4.7.8. 2010
 SVP

Číslo listu

Dátum vyhotovenia.....

Názov akcie Hyundai Motor Company Ltd.

Brež *1.4 km* r. km *1.4 km*

DREVINA															
d 1,3		výšky v m		d 1,3		výšky v m		d 1,3		výšky v m		d 1,3		výšky v m	
17	Spr.			16	Cer.										
18	Spr.			17	Spr.										
19	Spr.			18	Spr.										
20	Spr.			19	Spr.										

Vypracoval:

