



Okresný úrad Stará Ľubovňa
-1-
Dňa dňa: 7. 11. 2024
Ex. číslo: 0037600/2024
Prílohy: 2024/009857
Vybavuje: Ing. Kollár

- Okresný úrad Stará Ľubovňa
Odbor starostlivosti o životné prostredie
Nám. generála Štefánika 1
064 01 Stará Ľubovňa

Váš list/zo dňa

Naše číslo

SVP 19545/2024/2

Vybavuje/linka

Perháč/052-436 93 65

Košice

24.10.2024

Vec

Hniezdne – Výrub drevín na rieke Poprad, Jakubany – Výrub drevín na potoku Jakubianka
- žiadosť o určenie podmienok k výrubu drevín

Týmto Vás žiadame, ako správca povodia rieky Poprad a jeho prítokov o určenie podmienok k plánovaným výrubom drevín rastúcich na svahoch koryta vodného toku, ktorý je vedený v správe našej organizácie SVP, š. p., Povodie Hornádu, odštepny závod, Košice. Dreviny sú na pozemkoch par. č. KN-C 744, k. ú. Hniezdne a KN-E 3962/3; 13816/45; 13746/11; 13745/5; 13816/2; 13744/9; 13816/42; 13816/40; 762/5; 13816/38 a KN-C 2676/8 v k. ú. Jakubany, ktoré sú vo vlastníctve SR a Správe SVP, š. p., ako aj iných osôb a organizácií.

Plánovaný výrub by sa previedol v rámci stavebných akcií po obdržaní Vášho rozhodnutia na drevinách, ktoré tvoria vegetačnú úpravu neupraveného vodohospodársky významného vodného toku rieka Poprad (ID 3-01-02,03-1) a vegetačnú úpravu upraveného vodohospodársky významného vodného toku Jakubianka (ID 3-01-03-625), ľavobrežnej ochrannej hrádze, kvôli zmladeniu porastu. Jedná sa o tieto stavebné akcie:

- Hniezdne, NT, rieka Poprad, ľavý breh, r.km 69,000 – 69,760, zrezanie vegetačného opevnenia;
- Jakubany, ZP, tok Jakubianka, ľavý breh, r.km 7,450 – 9,600, zrezanie vegetačného porastu.

Výrub sa prevedie v zmysle § 47 ods. 7, zákona č. 543/2002 Z. z. o ochrane prírody a krajiny a v súlade s vykonávacím predpisom § 22 ods. 14, vyhlášky MŽP SR č. 170/2021 Z. z., ktorou sa vykonáva zákon č. 543/2002 Z. z. o ochrane prírody a krajiny. Hrubá drevná hmota sa odvezie na dvor prevádzkovej budovy v Starej Ľubovni, tenká drevná hmota sa zoštíepkuje priamo na mieste. V prípade potreby sa zúčastníme spoločnej obhliadky drevín určených na výrub na vyššie uvedených akciách.

S pozdravom

Na vedomie:
4205

SLOVENSKÝ VODOHOSPODÁRSKY PODNIK,
štátny podnik
Povodie Hornádu, odštepny závod
Dumbierska 14
(041 59) Košice

Ing. Marián Smrek
vedúci prevádzkového strediska Poprad

Okresný úrad Stará Ľubovňa - 9 -	
Došlo dňa: 10 -12- 2024 PU-52-032P	
Ev. č. záznamu: 0035342/2024	Číslo spisu: 2024/009857
Prílohy/listy:	Vybavuje: Ing. Kollár

2

Vypracoval: Ing. Wolf Marcel	Projektant: Ing. Wolf Marcel	Úsek vodohospodárskej prevádzky: Ing. Dušan Mydla	Slovenský vodohospodársky podnik, š. p. Povodie Hornádu, odštepny závod Ďumbierska 14, 041 59 Košice	
Kreslil: Ing. Wolf Marcel	Ved. Projektant:	Veduci odboru technických činností : Ing. Lucia Hrabčáková		
Kraj: Prešovský OÚ: Stará Ľubovňa	Investor: SVP, š. p., Povodie Hornádu, odštepny závod, Košice			A4
Akcia: Jakubany, ZP, tok Jakubianka, r.km 7,450 - 9,600 zrezanie vegetačného porastu, ľavobrežná ochranná hrádza			Dátum:	10/2023
			Stupeň:	
			Č. zákazky:	
			Arch. Číslo	349
Príloha: TECHNICKÁ SPRÁVA			Mierka:	Číslo prílohy: A

OBSAH :

1. CHARAKTERISTIKA ÚZEMIA
2. POPIS STAVBY
3. POPIS STAVENISKA A POSTUP STAV.PRÁC
4. PRÍSTUP NA STAVENISKO
5. VEDENIA
6. BEZPEČNOSŤ PRI PRÁCI
7. STAROSTLIVOSŤ O ŽIVOTNÉ PROSTREDIE
8. ORGANIZÁCIA VÝSTAVBY

1.CHARAKTERISTIKA ÚZEMIA :

Jakubianka preteká v uvedenom úseku upraveným korytom. Na ľavom brehu je vybudovaná ochranná hrádza. V súčasnosti je porastom pokrytá časť plochy samotnej hrádze. Z dôvodu zabezpečenia funkčnosti tejto hrádze je nutné tento drevný porast odstrániť.

2. POPIS STAVBY :

Východiskové podklady :

- Zámer opravy a údržby na r.2024
- Zameranie skutočného stavu
- Záznam z obhliadok TBD
- Mapový portál SVP

Popis technického riešenia :

Drevnatý porast na návodnej strane ochrannej hrádzi sa vyreže v rozsahu 4048 m² a drevný porast na korune a vzdušnom svahu v rozsahu 1264 m². Vyrezaný porast sa zoštíepkuje a štiepka sa ponechá na svahu.

3. POPIS STAVENISKA A POSTUP STAVEBNÝCH PRÁC :

V tomto prípade stavebný dvor nie je nutné budovať a konkrétny postup prác nepodlieha špecifickým požiadavkám. V tomto úseku sa nachádzajú pozemky v správe SVP, ktorých situovanie je zrejmé z prílohy.

4. PRÍSTUP NA STAVENISKO :

Prístup na stavenisko je možný zo štátnej cesty v obci a po miestnej ceste vedúcej v súbehu s ochrannou hrádzou. Vstupy na súkromné pozemky je nutné zabezpečiť pred započatím prác.

5. VEDENIA :

Vyjadrenia zainteresovaných organizácií o križovaní podzemných vedení s vodným tokom z dôvodu charakteru prevádzaných prác neboli vyžiadané.

6. BEZPEČNOSŤ PRI PRÁCI :

Ťažisko stavebných prác spočíva v zrezaní a štiepkovaní porastu. Bezpečnosť a ochrana zdravia pracovníkov a verejného záujmu vyžadujú, aby pri vykonávaní prác boli dodržané ustanovenia platných bezpečnostných predpisov a noriem v zmysle Zákona NR SR o bezpečnosti a ochrane pri práci č.124/2006

Z.z. a v zmysle vyhlášky Slovenského úradu bezpečnosti práce a technických zariadení pri stavebných prácach ,vyhlášky č.147/2013 Zb. pre zemné práce a práce so stavebnými

strojmi. Pri prácach v blízkosti el. vedení je potrebné dodržiavať vyhlášku UBP 74/96 a č.508/2009 Z.z.

Pri stavebných prácach sa musí postupovať v súlade s STN 73 6701 a ostatnými súvisiacimi predpismi a normami.

Okrem vyššie uvedeného je potrebné :

- vybaviť pracovníkov osobnými ochrannými pomôckami
- prerušiť stavebné práce pri búrke daždi a silnom snežení a pri rýchlosti vetra nad 8 m/s a pri teplote nižšej ako -10°C
- v prípade potreby použiť prostriedky osobného zabezpečenia (bezp.pás, lano)
- dodržiavať technologické prestávky

Každý vodič musí riadiť svoj dopravný prostriedok alebo mechanizmus s max. opatnosťou, zvlášť ak je zaťažený nákladom. Vozidlá vychádzajúce na cestnú komunikáciu musia byť očistené.

7. STAROSTLIVOSŤ O ŽIVOTNÉ PROSTREDIE :

Etapa realizácie je charakterizovaná čiastočným negatívnym vplyvom na životné prostredie. Pri vykonávaní jednotlivých stavebných postupov a prác ako sú presuny stavebných mechanizmov, hmôt a pod. . Je doprovodným znakom tvorba prachu, zvýšená hlučnosť, spalínové plyny , ktoré narúšajú bežný stav okolia a životného prostredia.


Vzhľadom na krátku dobu realizácie, nebudú tieto vplyvy výrazne negatívne pôsobiť na okolie. Po zrealizovaní stavby sa však výraznelepší stav životného prostredia , nakoľko sa zamedzí negatívnemu vplyvu veľkých vôd na okolité objekty.

8. ORGANIZÁCIA VÝSTAVBY

Predkladané zásady organizácie výstavby je potrebné považovať za rámcové s možnými upresneniami pri odovzdávaní staveniska. Investor je povinný odovzdať dodávateľovi stavenisko so všetkými náležitosťami a v potrebnom časovom predstihu.

Poprad, 03/2023

Vypracoval : Ing. Wolf Marcel

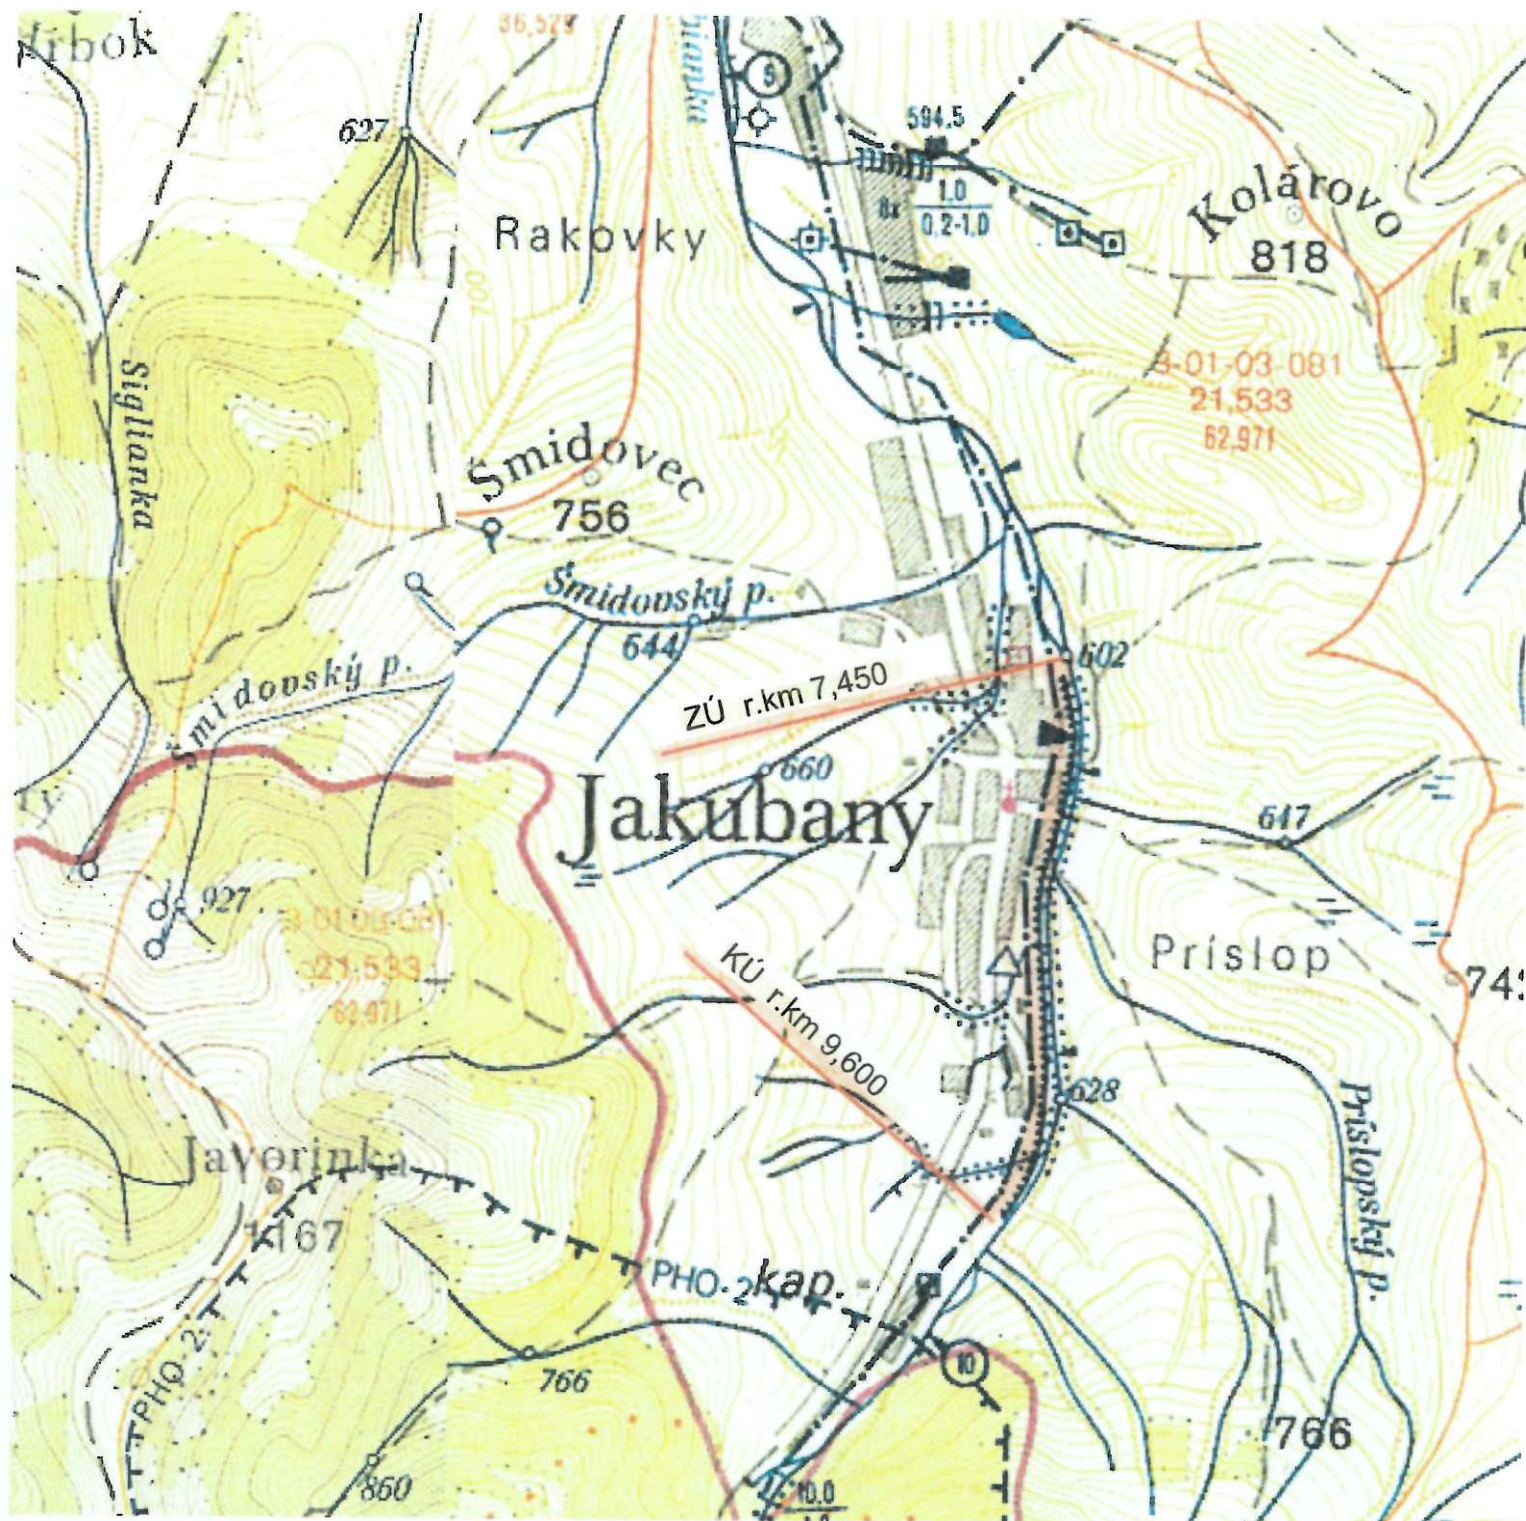

Vypracoval: Ing. Wolf Marcel	Projektant: Ing. Wolf Marcel	Úsek vodohospodárskej prevádzky: Ing. Dušan Mydla	Slovenský vodohospodársky podnik, š. p. Povodie Hornádu, odštepny závod Ďumbierska 14, 041 59 Košice	
Kreslil: Ing. Wolf Marcel	Ved. Projektant:	Veduci odboru technických činností : Ing. Lucia Hrabčáková		
Kraj: Prešovský OÚ: Stará Ľubovňa	Investor: SVP, š. p., Povodie Hornádu, odštepny závod, Košice			
Akcia: Jakubany, ZP, tok Jakubianka, r.km 7,450 - 9,600 zrezanie vegetačného porastu, ľavobrežná ochranná hrádza				A4
			Dátum:	10/2023
			Stupeň:	
			Č. zákazky:	
			Arch. číslo	349
Príloha: PREHLADNÁ SITUÁCIA			Mierka:	Číslo prílohy:
			1:25 000	C-1

Slovenský vodohospodársky podnik, š.p. Bratislava
Povodie Hornádu, odštepný závod
Prevádzkové stredisko Poprad
Stredisko správy vodných tokov, úsek rieky Poprad I.

ZÁMER OPRAVY, ÚDRŽBY pre rok 2024

Názov: Jakubany, ZP, potok Jakubianka, r.km 7,450 - 9,600, zrezanie vegetačného porastu, ľavobrežná ochranná hrádza,

lokalita, tok, riečny km: Jakubany, potok Jakubianka, r.km 7,450 – 9,600

Obec, kataster: Jakubany, k. ú. Jakubany

Okres, kraj: Stará Ľubovňa, Prešovský

Popis súčasného stavu, zdôvodnenie návrhu: Na ľavobrežnej ochrannej hrádzi obci Jakubianka ktorý slúži ako základný prostriedok pred povodňami sa nachádza vrbový vegetačný porast ktorý je potrebné odstrániť aby sa zabránilo prípadným škodám na samotnom telese ochrannej hrádze.

Návrh riešenia: Plošný výrez krovia v dĺžke 600 m a pomiestny výrez krovia v dĺžke 650 m so zoštípkovaním zbytkovej drevnej hmoty po výreze

Predpokladaný náklad : 45 822- €

Predpokladaný termín realizácie: 2024
(začatie – ukončenie)

Predpokladaný zhotoviteľ: SVP, š. p. Povodie Hornádu, odštepný závod, úsek TPS, SMČ Poprad

Iné požiadavky, nároky a údaje: V PD dokladovať všetky potrebné vyjadrenia v zmysle ustanovení zákona, vrátane podzemných vedení a vstupov na pozemky.

Vypracoval: 25.1.2023

dátum

Ing. Adrián Sýkora

meno a podpis

Schválil: 2.10.2023


dátum

Ing. MARIÁN STREK

meno a podpis

Príloha: Situácia, fotodokumentácia

p.c.	vzdialenosť -korekcie	Frezovanie koruna a vzdušný svah	Výrez návodný svah
		F m2	V m2
1	155-20	675	540
2	57-7	0	200
3	62	124	248
4	106	0	424
most			
5		0	20
lávka			
6	187-20	20	668
7	38	30	152
vjazd			
8	104-10	85	376
9	74	20	20
10	100	0	400
pritok			
11	66-10	200	224
12	294	20	100
prejazd			
13	65-10	0	220
14	41	60	164
15	57	10	20
16	110	0	20
17	85	20	188
18	38	0	0
19	92	0	64
Spolu		1264	4048

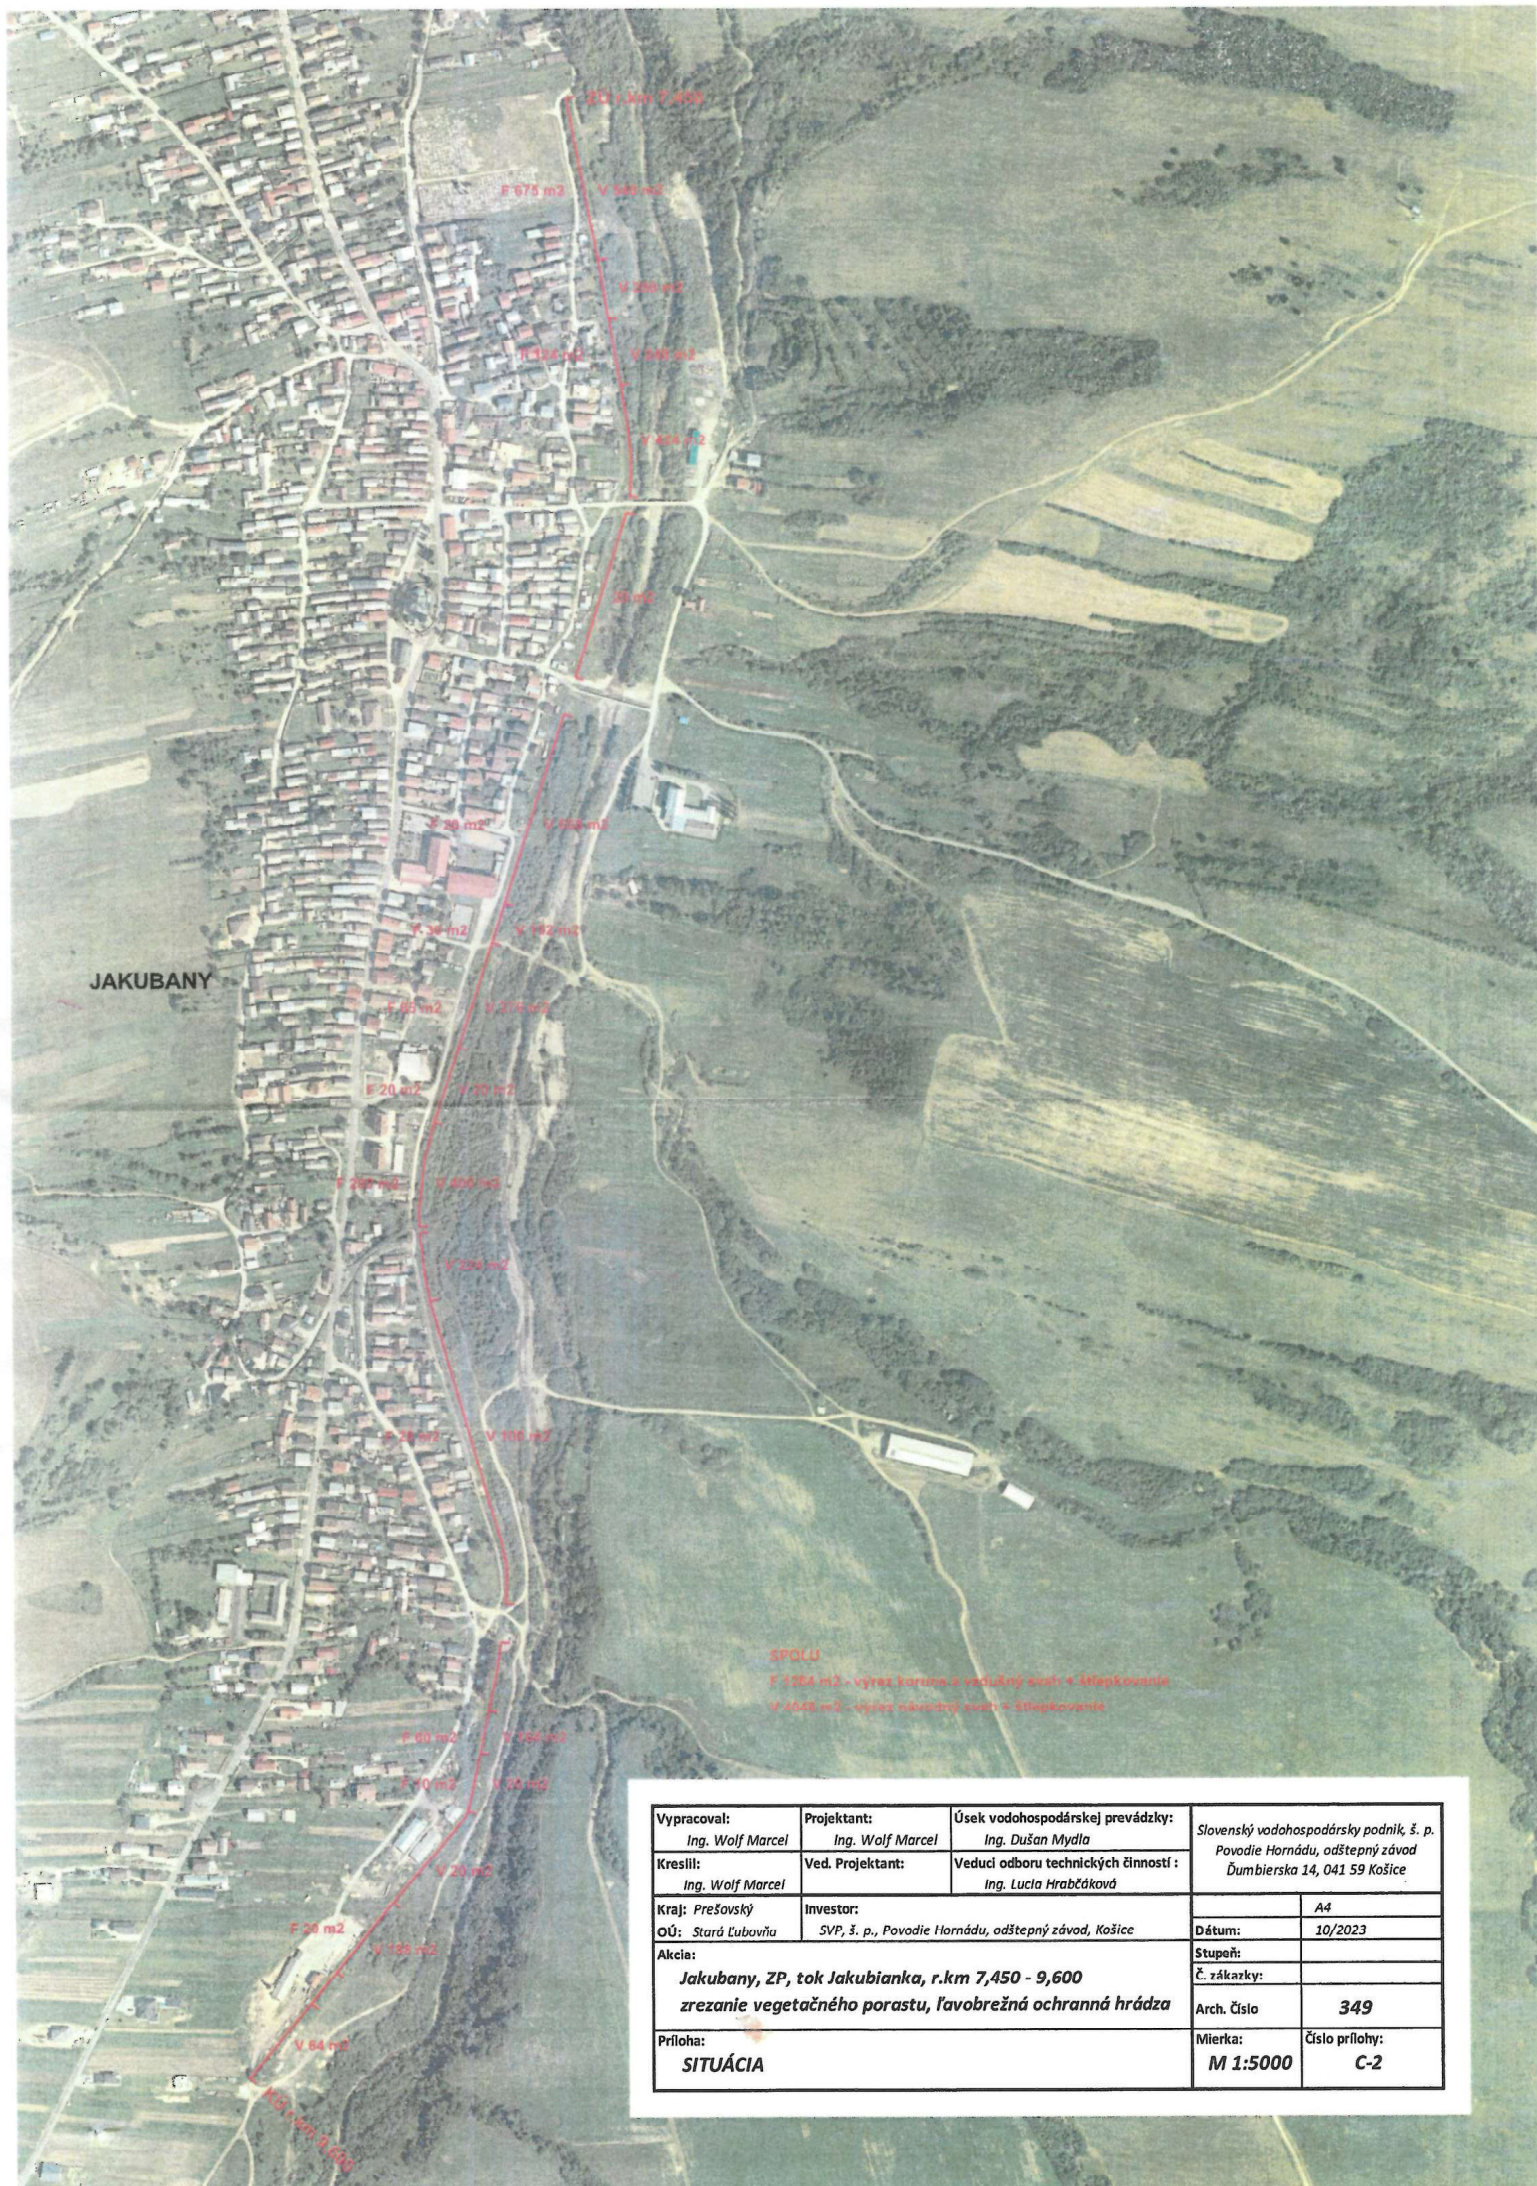

Vypracoval: Ing. Wolf Marcel	Projektant: Ing. Wolf Marcel	Úsek vodohospodárskej prevádzky: Ing. Dušan Mydla	Slovenský vodohospodársky podnik, š. p. Povodie Hornádu, odštepny závod Ďumbierska 14, 041 59 Košice	
Kreslil: Ing. Wolf Marcel	Ved. Projektant:	Vedúci odboru technických činností : Ing. Lucia Hrabčáková		
Kraj: Prešovský	Investor:			
OÚ: Stará Ľubovňa	SVP, š. p., Povodie Hornádu, odštepny závod, Košice	Dátum:	10/2023	
Akcia:		Stupeň:		
Jakubany, ZP, tok Jakubianka, r.km 7,450 - 9,600		Č. zákazky:		
zrežanie vegetačného porastu, ľavobrežná ochranná hrádza		Arch. číslo	349	
Príloha:	Mierka:		Číslo prílohy:	
SITUÁCIA	M 1:5000		C-2	