



Okresný úrad Medzilaborce - 3 -	
Došlo dňa: 23 -11- 2023	
Prílohy/listy: 3239/2023	Číslo spisu:
	Vybavuje: Ing. MATEJ SABANOŠ

Strana 1 z 1

Váš list číslo/ zo dňa:

Naše číslo: 30/SAB/2023
Vybavuje: Ing. Matej Sabanoš
Telefón/ E-mail: +421918 932 374
sabanos_matej@vsdas.sk
Miesto/ Dátum: Lemešany/14.11.2023

Klientske centrum Medzilaborce
Životné prostredie
Mierová 4
0680 01 Medzilaborce

Vec: Oznámenie o výrube drevín v ochranných pásmach 22kV a 110kV elektrických vedení v prevádzke spoločnosti Východoslovenská distribučná a.s. v zmysle §47 ods. 7) zákona č. 543/2002 Z.z. o ochrane prírody a krajiny v znení neskorších predpisov


Spoločnosť Východoslovenská distribučná, a.s., sídlom Mlynská 31, 042 91 Košice, IČO: 36 599 361, zapísaná v Obchodnom registri Okresného súdu Košice I, odd.: Sa, vložka č. 1411/V (ďalej len „VSD“), ako prevádzkovateľ distribučnej sústavy, Vám prostredníctvom tohto listu oznamuje v zmysle §47 ods. 7) zákona č. 543/2002 Z.z. o ochrane prírody a krajiny v znení neskorších predpisov **výrub drevín** výhradne v ochrannom pásme 22 kV a 110 kV elektrického vedenia v zmysle §43 ods. 1 a 2 zákona č. 251/2012 Z.z. o energetike a o zmene a doplnení niektorých zákonov. Výrub sa bude vykonávať z dôvodu nevyhnutnej údržby ochranného pásma VN a VVN vedenia a zabránenia kontaktu vegetácie s vodičmi VN a VVN vedenia, čo predstavuje bezprostredné ohrozenie života a zdravia človeka v okolí predmetných úsekov a celkovo je ohrozená bezpečnosť a spoľahlivosť prevádzky elektrického vedenia .

Drevná hmota po výrube a okliesnení drevín patrí vlastníčkovi pozemku v súlade s ustanovením § 135a zákona č. 40/1964 Zb. Občiansky zákonník a bude mu ponechaná v koridore pozdĺž okrajov ochranného pásma VN a VVN vedení, tak aby bol umožnený pohyb v línii pod elektrickým vedením s kolmými prechodmi.

Okliesnenie a výrub drevín budú realizované v kompetenčnom území OÚ Medzilaborce (mapová príloha) v rokoch **2024 - 2025**.

S úctou,

Ing. Jozef Tóth
vedúci odboru Špecializované činnosti

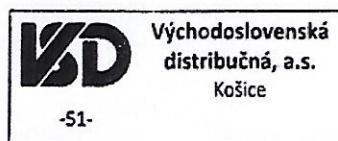

Mgr. Matej Sabanoš
špecialista- technická oblasť

Príloha: Mapa elektrickej siete 22 kV a 110 kV vedení (22 kV - červené línie, 110 kV - modré línie v mapových podkladoch)


Kontakty


Zákaznícka linka VSD: 0850 123 312 • info@vsdas.sk • www.vsdas.sk • Poruchová linka VSD: 0800 123 332


Adresa pre písomný kontakt: Východoslovenská distribučná, a.s., Mlynská 31, 042 91 Košice, Slovenská republika

Spoločnosť je zapísaná v Obchodnom registri Okresného súdu Košice I, oddiel Sa, vložka 1411/V, IČO: 36 599 361, DIČ: 2022082997, IČ DPH: SK2022082997
Bankové spojenie: Citibank Europe plc., pobočka zahraničnej banky, IBAN: SK07 8130 0000 0020 0848 0108, BIC: CITI SK BA

AM

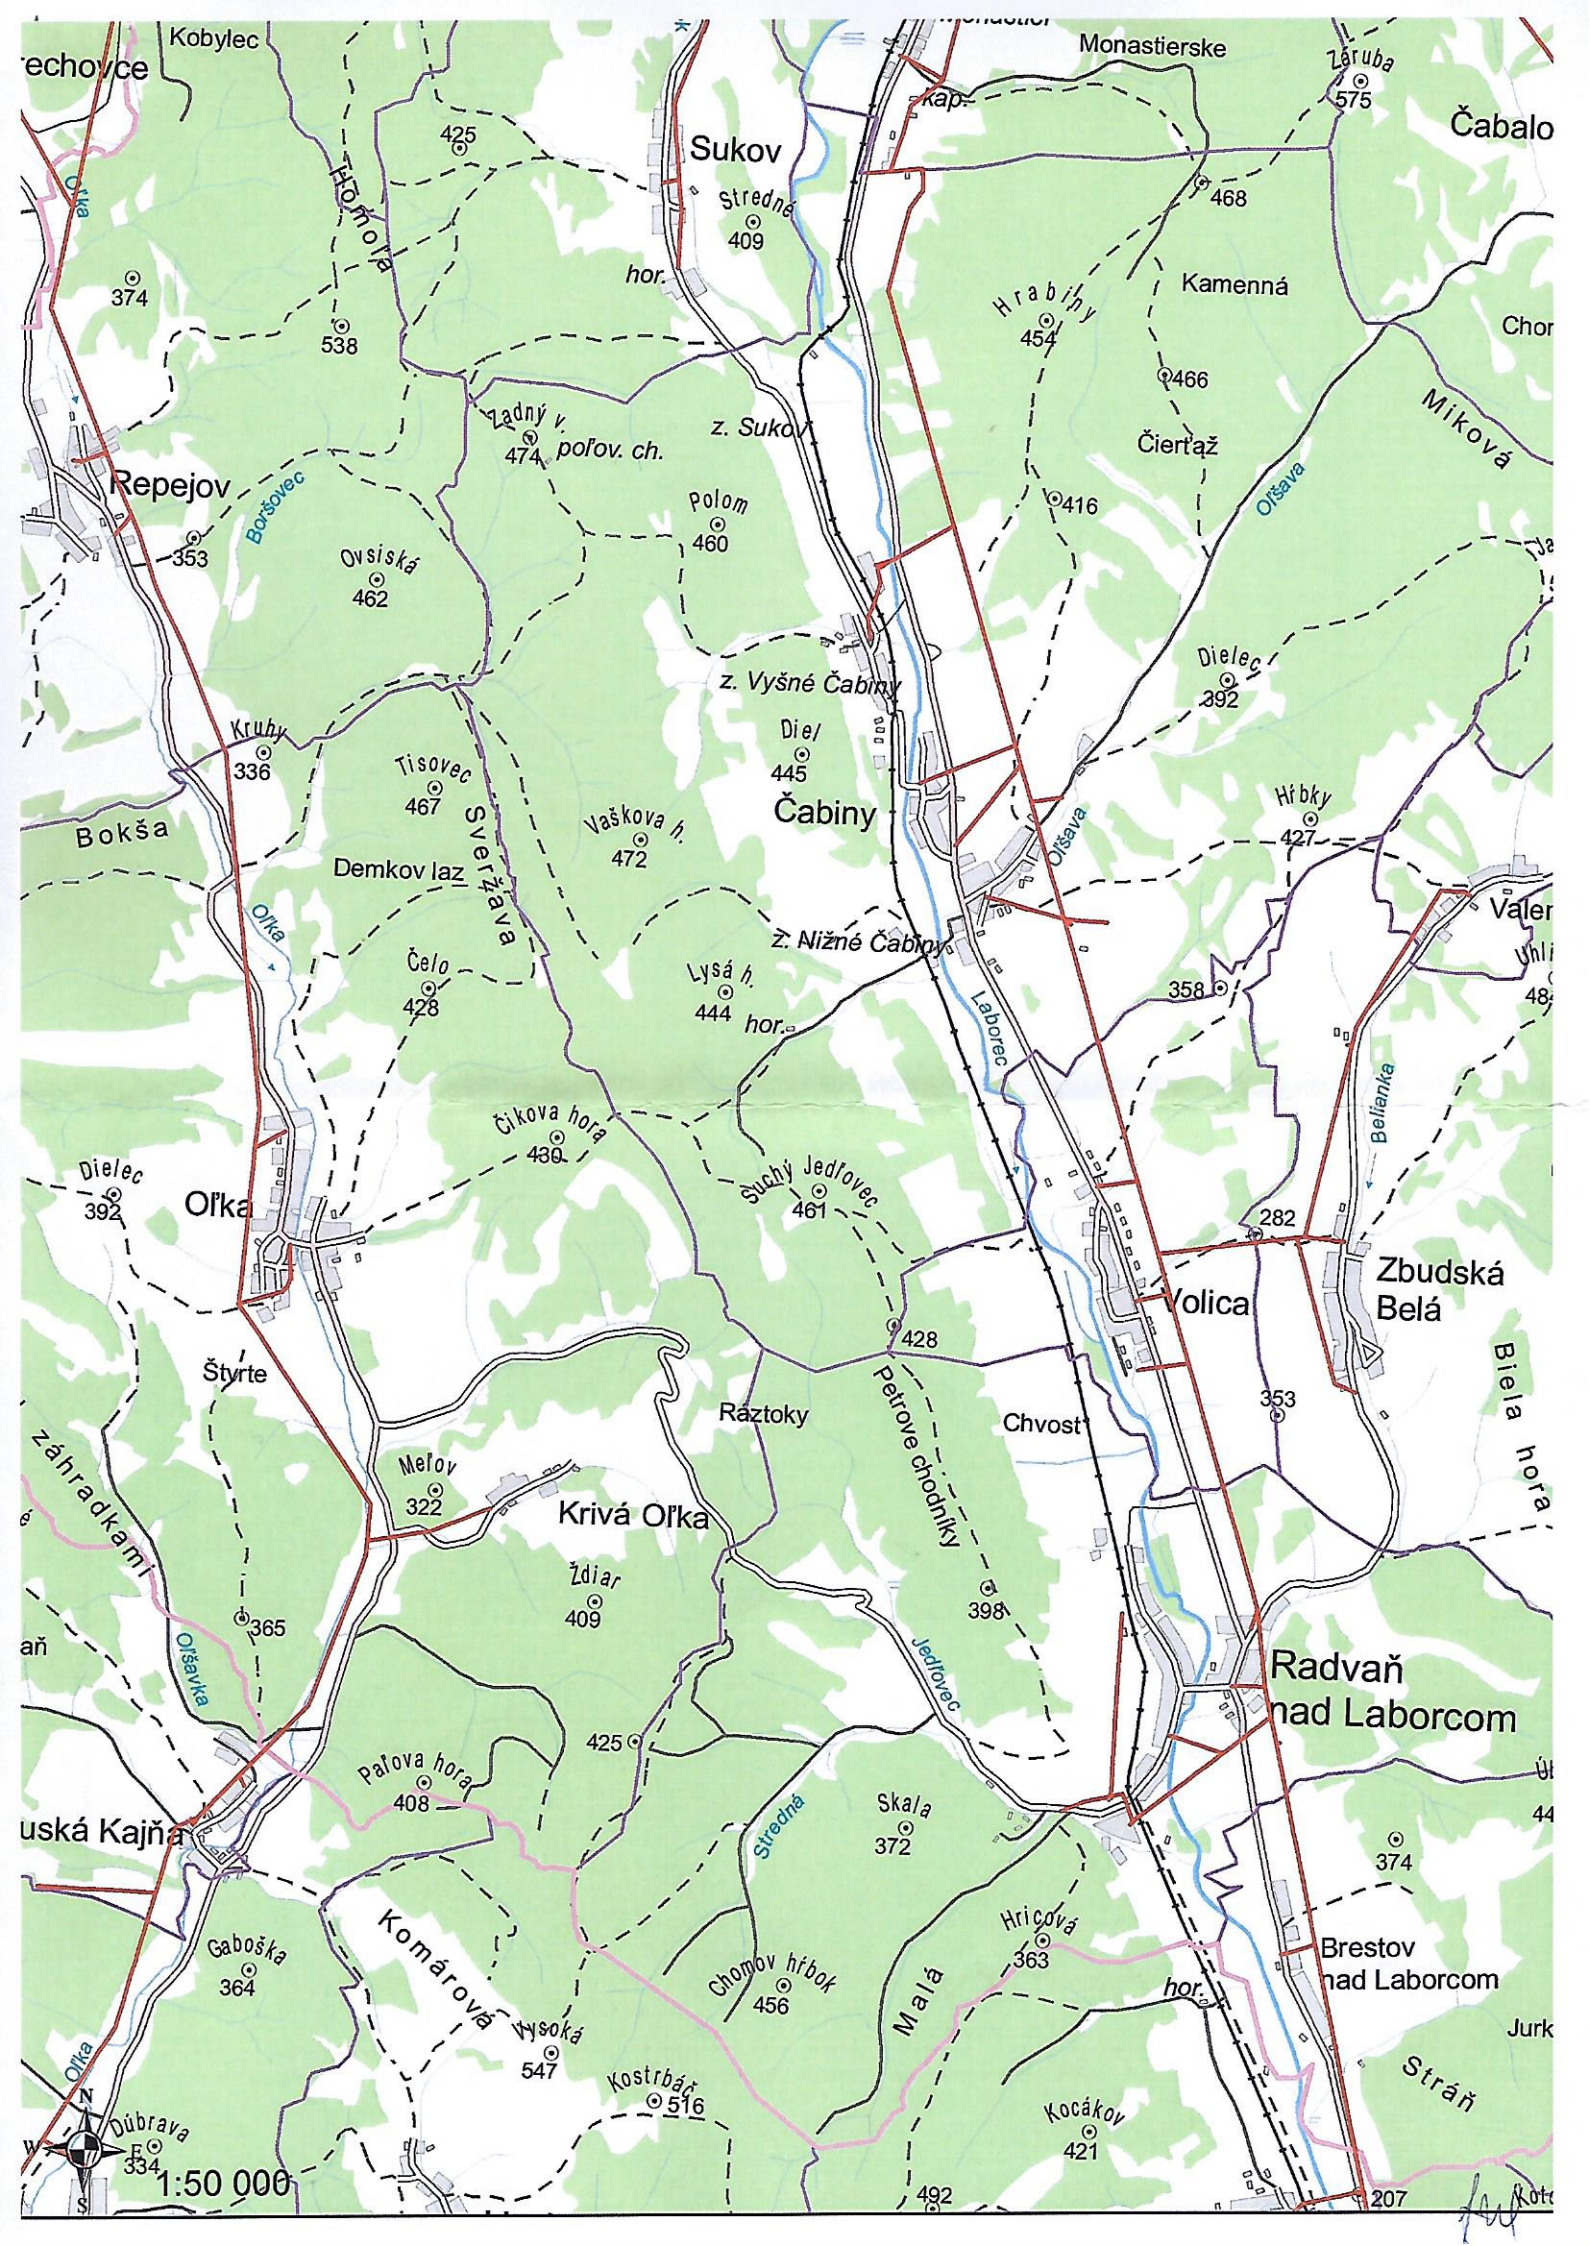


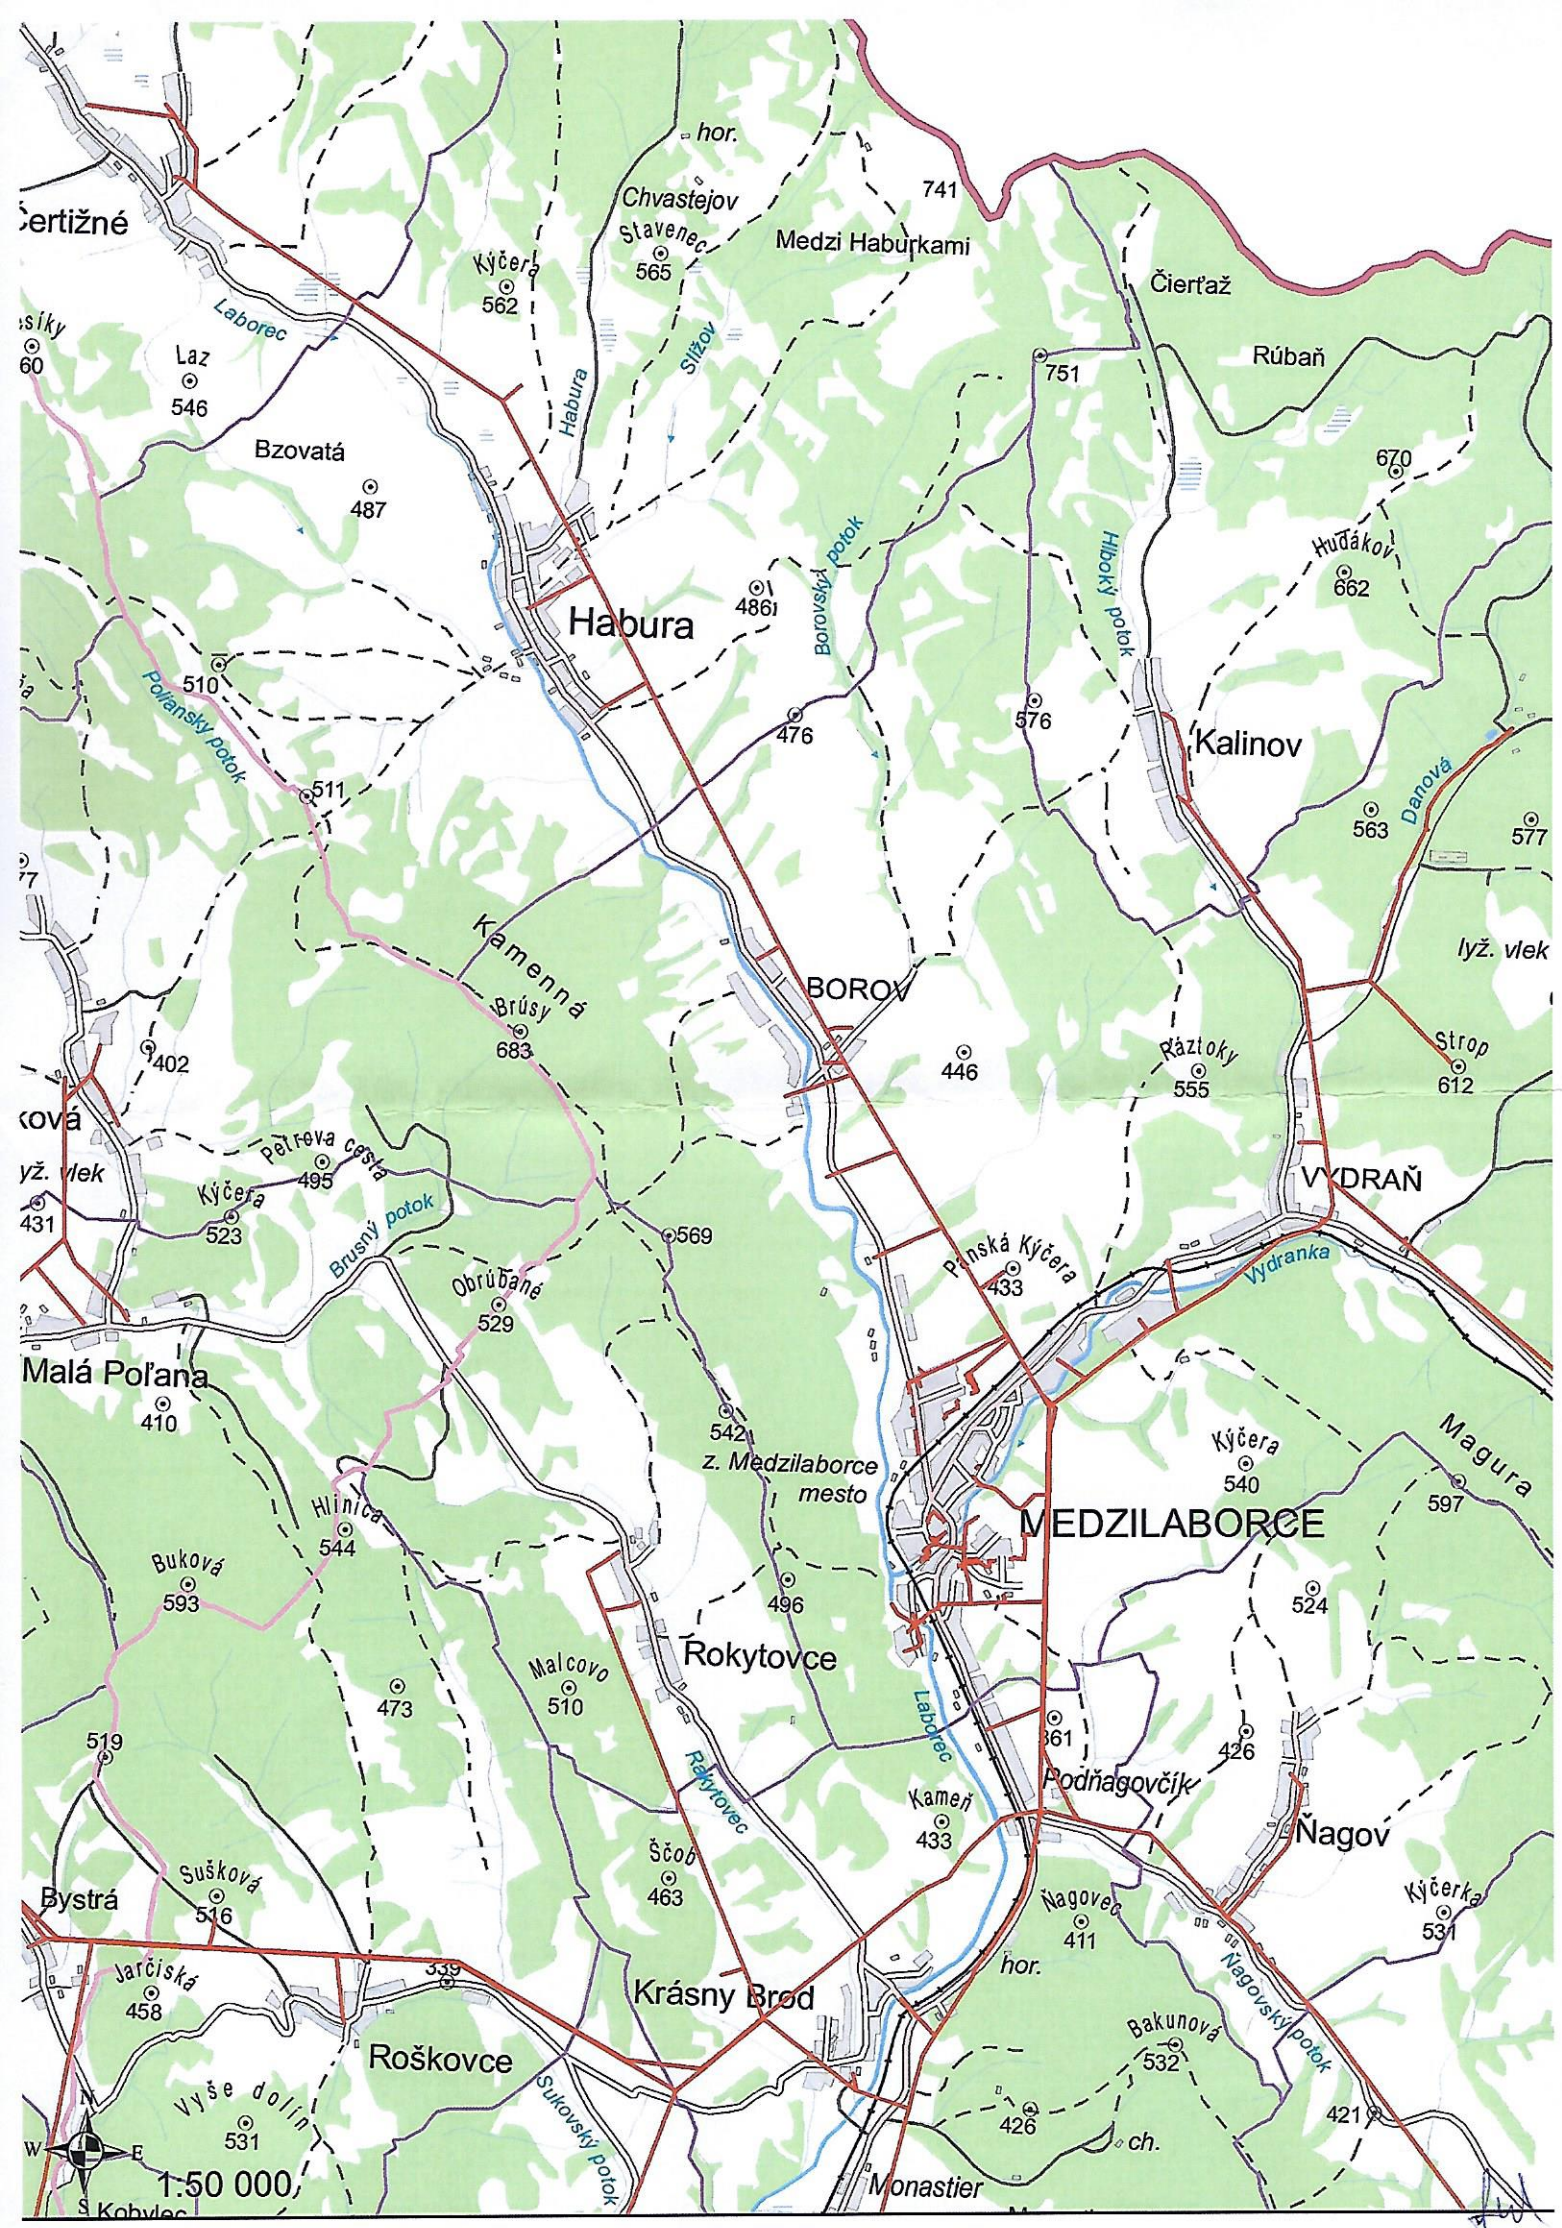

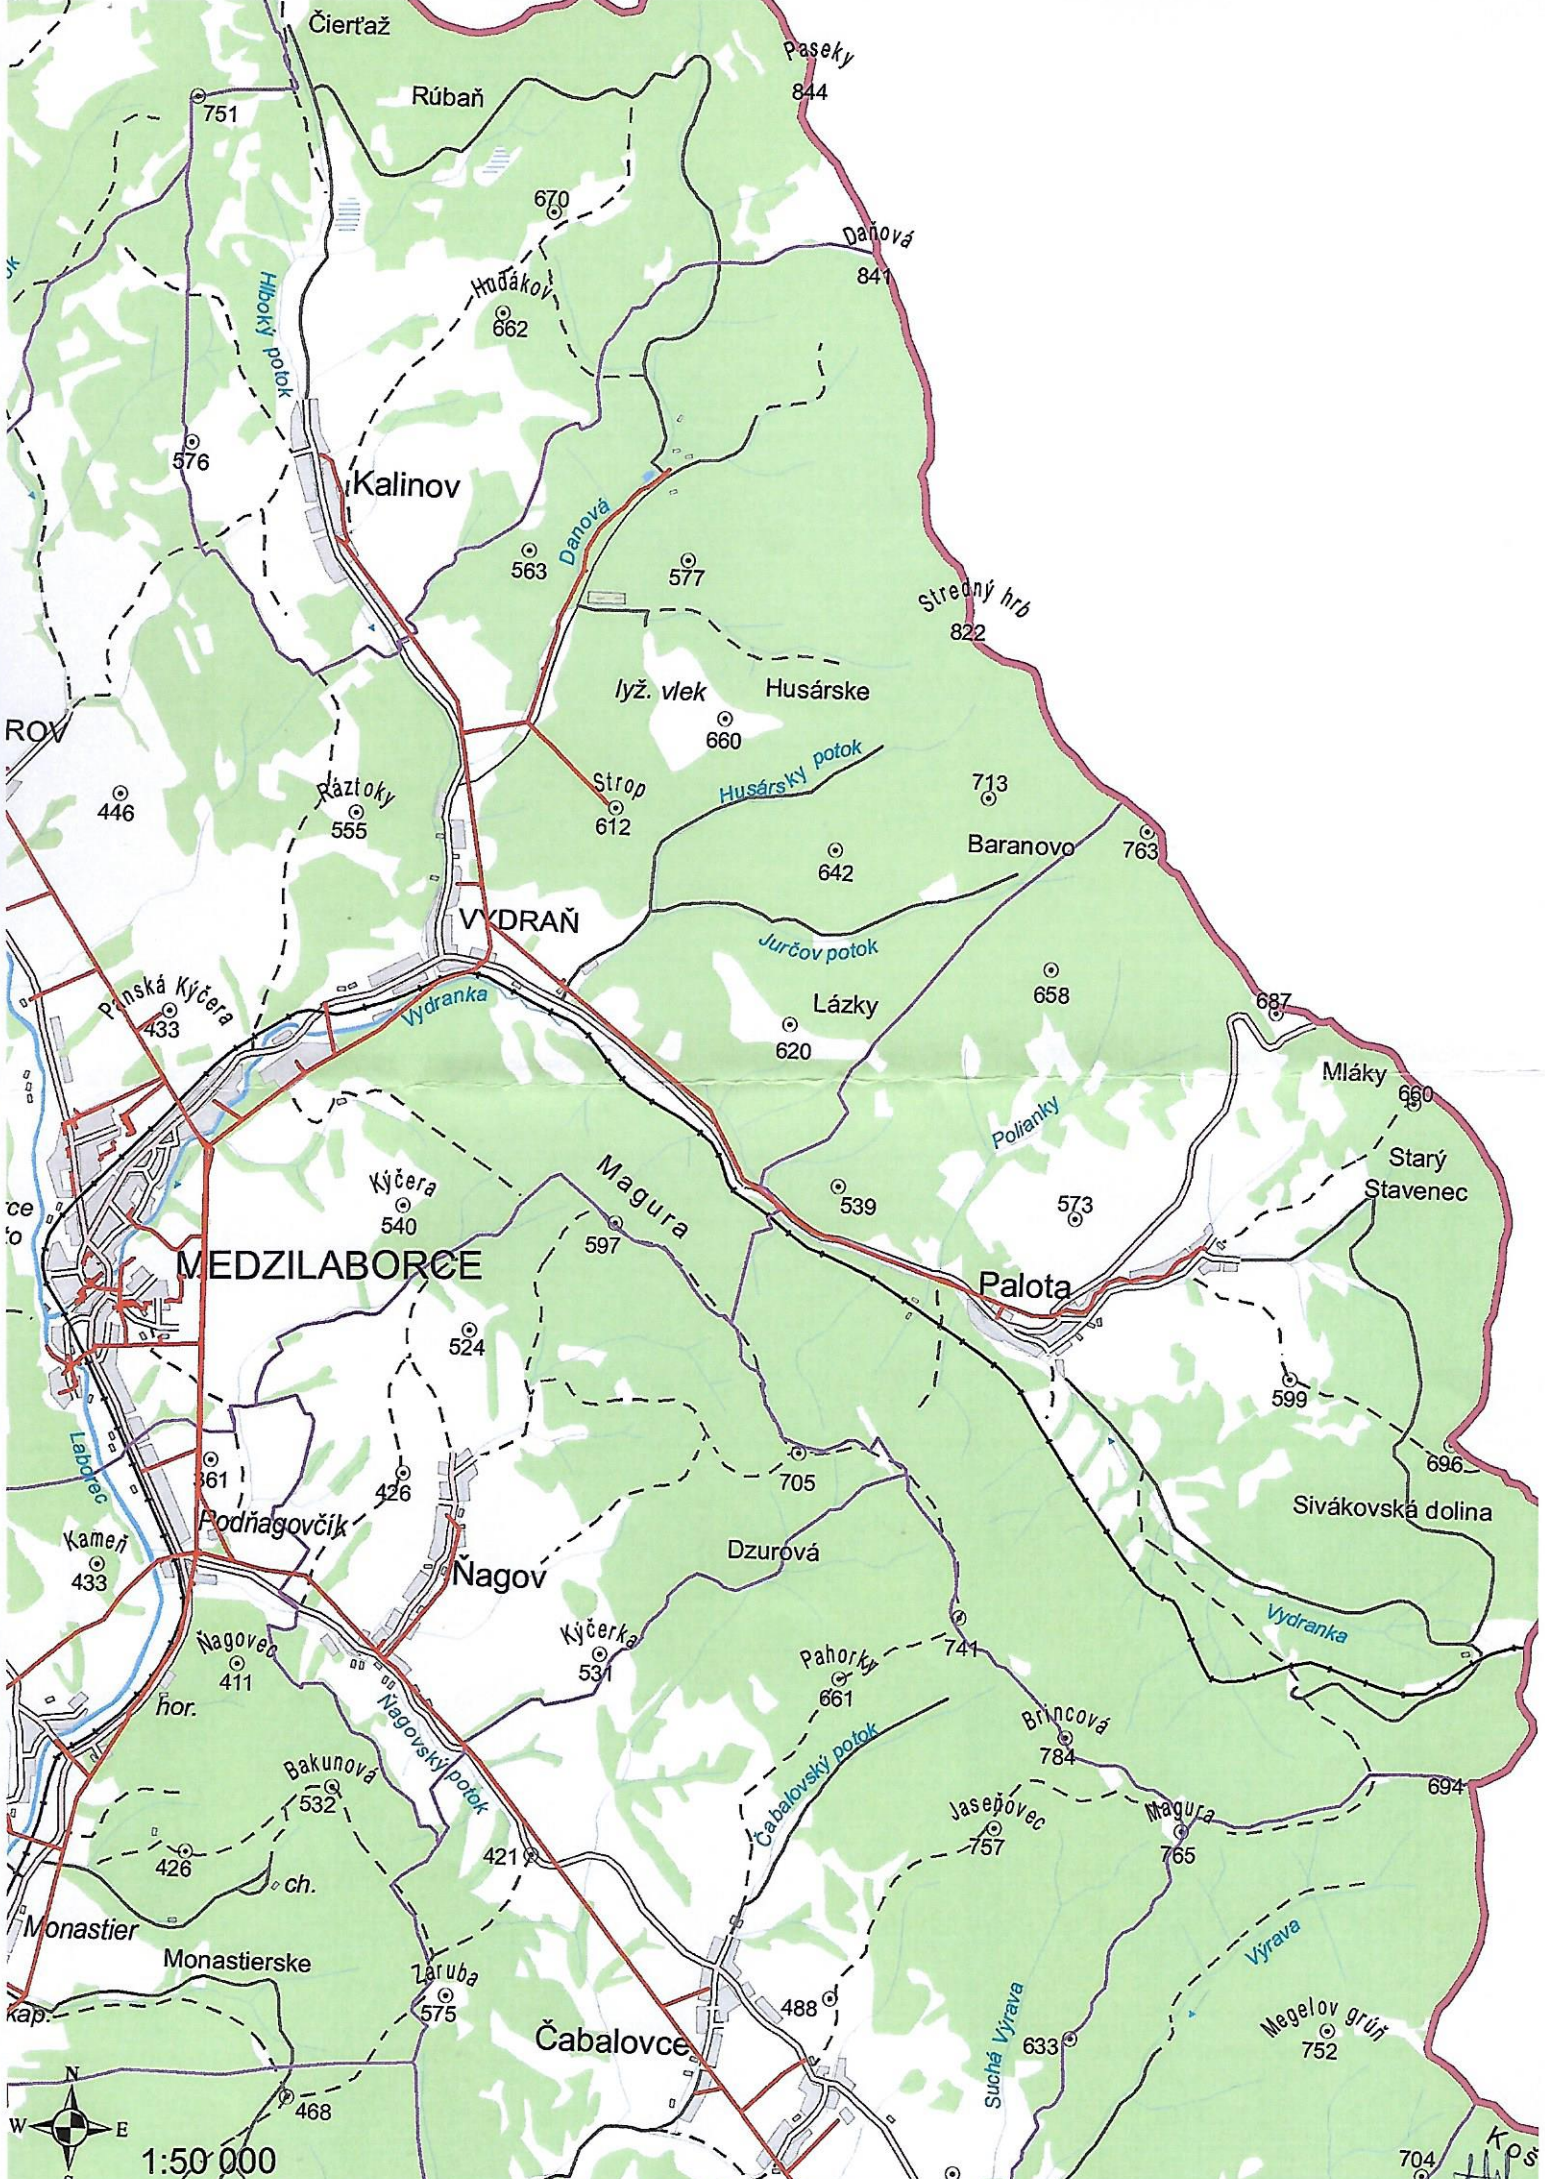

1:50 000

Koš

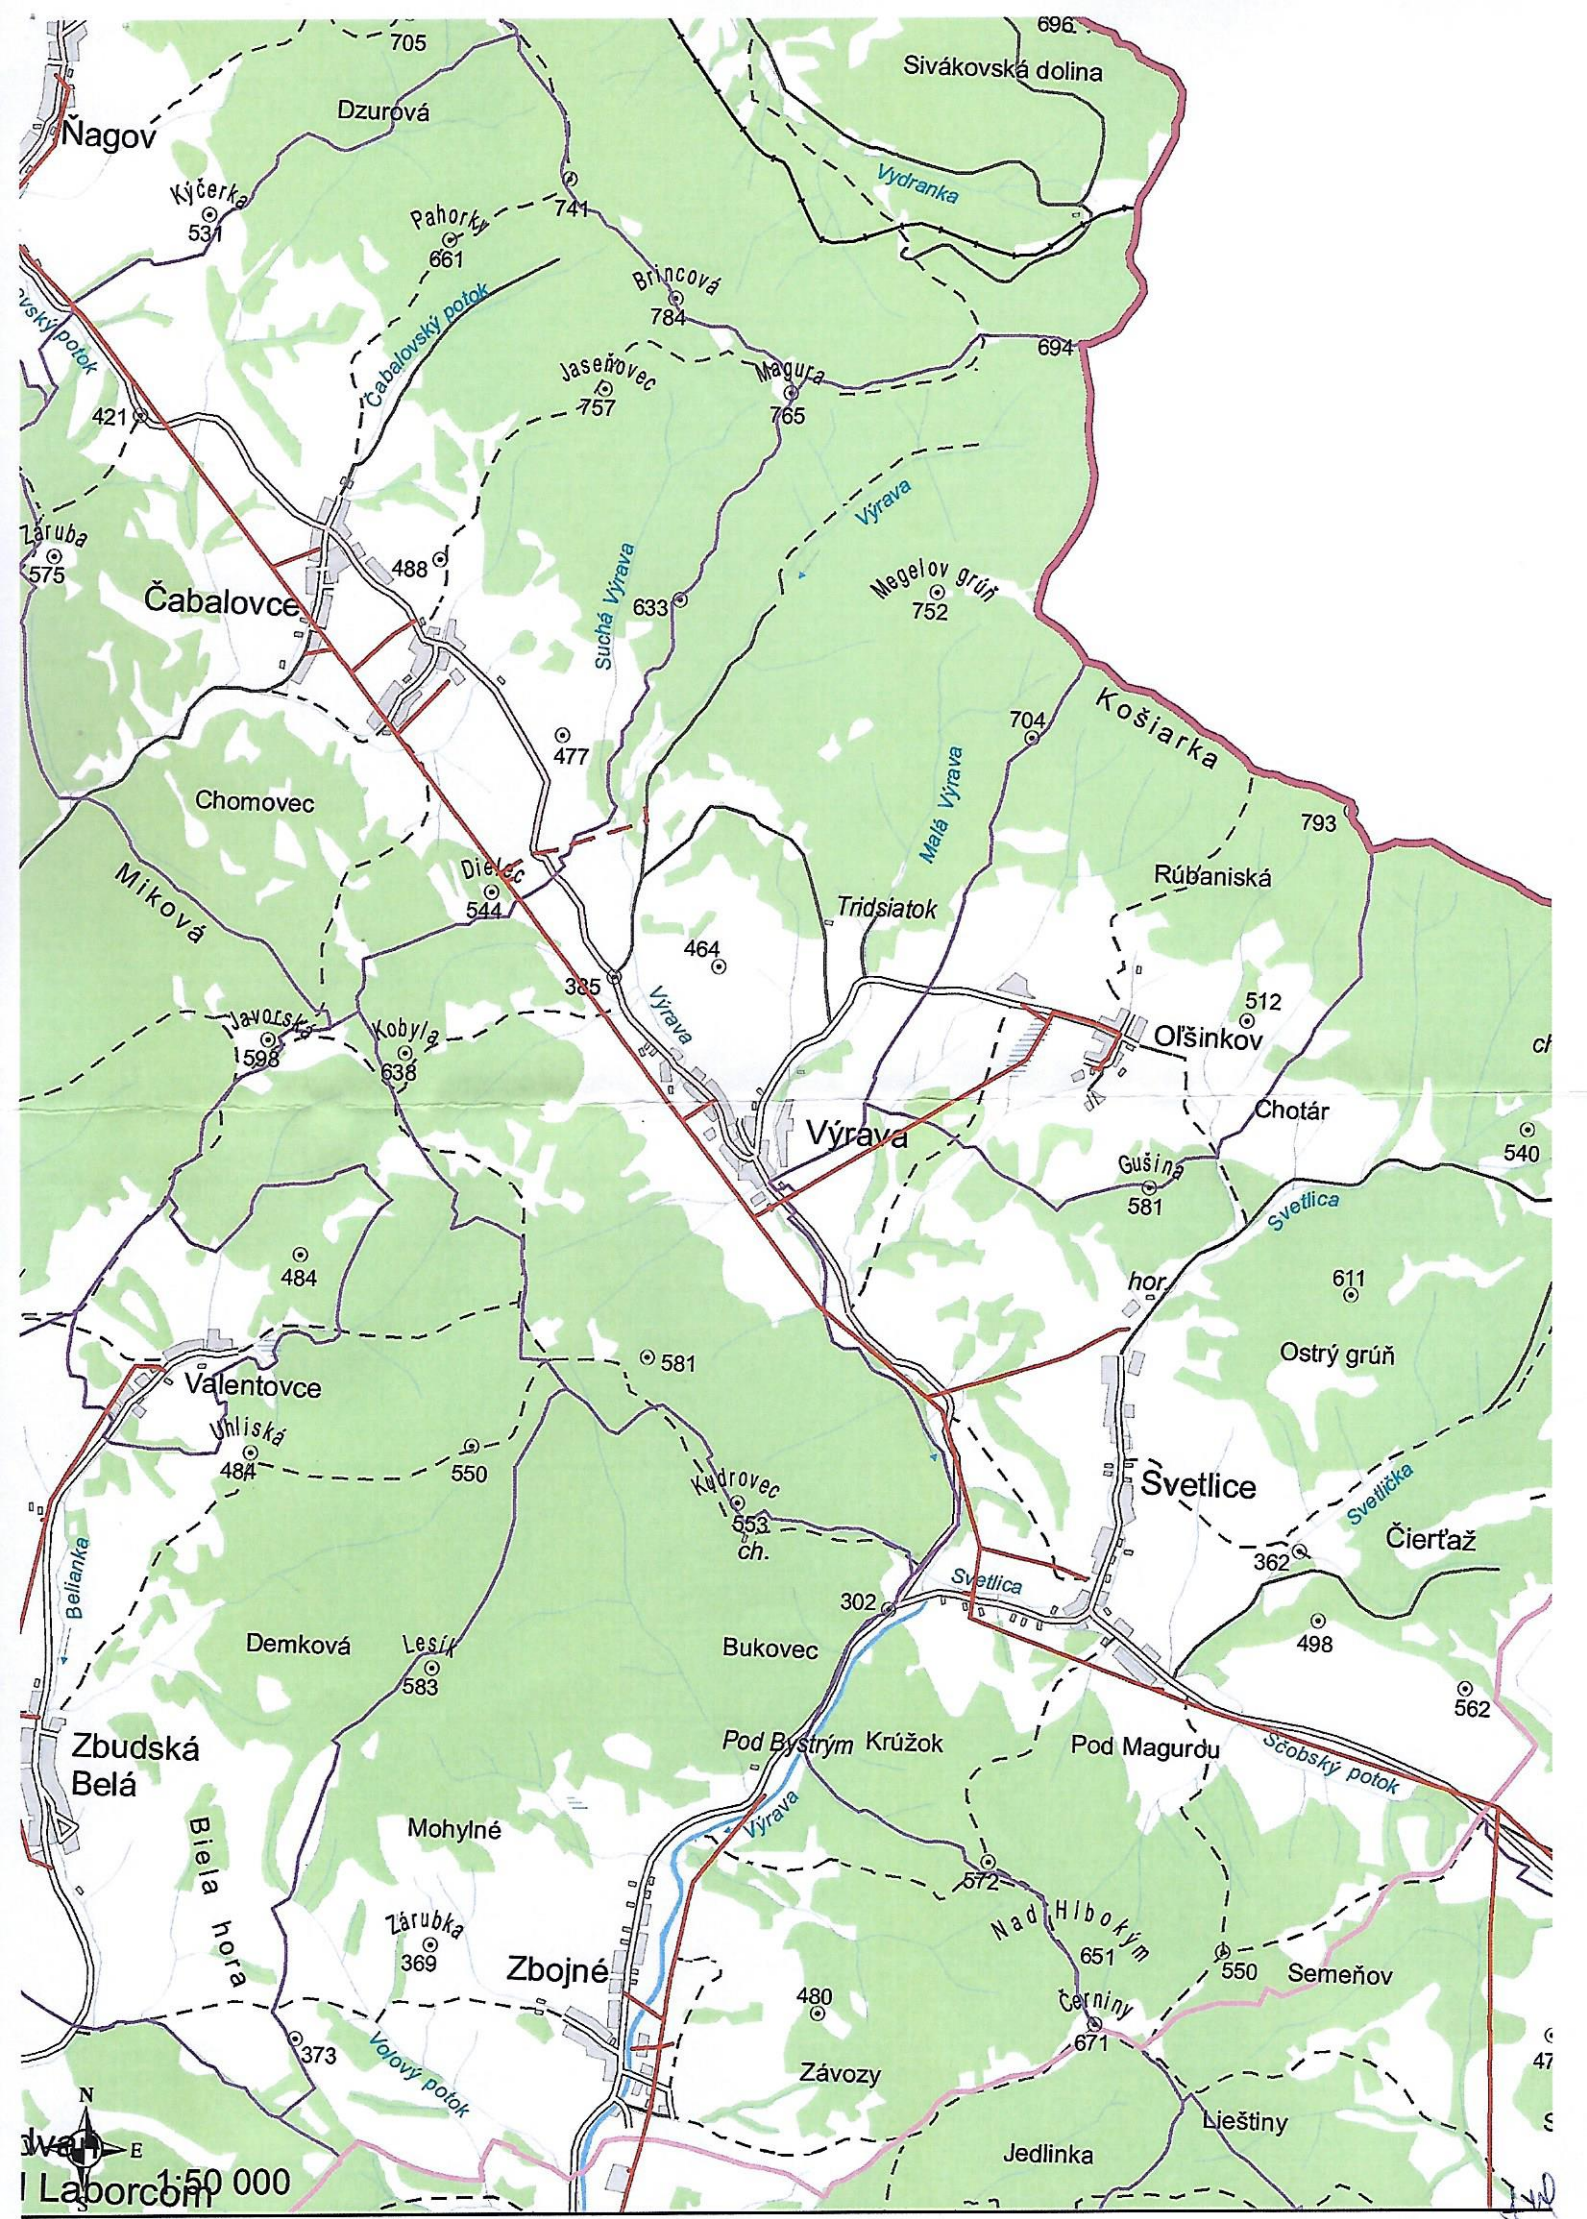

N
E
S
W
1:50 000
Laborcom