

● ●  
● Podľa rozdeľovníka ●

Váš list číslo/zo dňa	Naše číslo	Vybavuje/linka	Košice
	OU-KS-OSZP-2024/014620-002	Ing. Ploščicová/6004224	30. 08. 2024

Vec

Rekonštrukcia verejného vodovodu pri bytových domoch 208 - 213  
- oznámenie o začatí vodoprávneho konania verejnou vyhláškou

Obec Štós, zastúpená starostom podala listom doručeným dňa 19. 08. 2024 na tunajšom úrade žiadosť o vydanie povolenia na uskutočnenie vodnej stavby „Rekonštrukcia verejného vodovodu pri bytových domoch 208 - 213“.

Uvedeným dňom bolo začaté vodoprávne konanie.

Predmetom stavby je výmena existujúceho poruchového vodovodného potrubia za nové v celkovej dĺžke 169,60 m, ktoré bude situované v pôvodnej trase. Bod napojenia bude v existujúcej vodovodnej šachte ŠV1. Vodovodné šachty ŠV1 a ŠV2 a vodomerné šachty VŠ1, VŠ2 a VŠ3 a vodovodné prípojky ostávajú pôvodné.

Navrhovaná stavba sa uskutoční v k. ú. Štós, na parcelách registra KN-„C“ č. 966 a č. 1248/9 (novovytvorená parcela, odčlenená od parcely registra KN-„C“ č. 1248/2 geometrickým plánom č. 18/2024 zo dňa 24. 07. 2024 overeným Okresným úradom Košice – okolie, katastrálnym odborom pod č. G1-231/2024 dňa 06. 08. 2024).

Okresný úrad Košice – okolie, odbor starostlivosti o životné prostredie ako príslušný orgán štátnej vodnej správy podľa zákona č. 180/2013 Z. z. o organizácii miestnej štátnej správy a o zmene a doplnení niektorých zákonov, podľa § 5 zákona NR SR č. 525/2003 Z. z. o štátnej správe starostlivosti o životné prostredie a o zmene a doplnení niektorých zákonov v znení neskorších predpisov a § 61 zákona č. 364/2004 Z. z. o vodách a o zmene zákona SNR č. 372/1990 Zb. o priestupkoch v znení neskorších predpisov (vodný zákon) v znení neskorších predpisov a ako špeciálny stavebný úrad podľa § 120 zákona č. 50/1976 Zb. o územnom plánovaní a stavebnom poriadku v znení neskorších predpisov, oznamuje podľa § 61 ods.4 zákona č. 50/1976 Zb. o územnom plánovaní a stavebnom poriadku v znení neskorších predpisov a podľa § 73 ods. 4 vodného zákona začatie vodoprávneho konania vo veci vydania povolenia na uskutočnenie vyššie uvedenej vodnej stavby a nariaďuje k prerokovaniu návrhu ústne pojednávanie na deň

26. 09. 2024 (štvrtok) o 9.00 h

so stretnutím pozvaných na Okresnom úrade Košice – okolie, odbore starostlivosti o životné prostredie, č. d. 214.

Súčasne Okresný úrad Košice – okolie, OSŽP oznamuje, že v súlade s ustan. § 61 ods. 2 zákona č. 50/1976 Zb. o územnom plánovaní a stavebnom poriadku v znení neskorších predpisov upúšťa od miestneho zisťovania, nakoľko sú mu dobre známe pomery staveniska.

Do podkladov návrhu je možné nahliadnuť pred dňom ústneho pojednávania na Okresnom úrade Košice – okolie, odbore starostlivosti o životné prostredie, Hroncova 13, Košice (2. poschodie, č. d. 214, pondelok – piatok od 8.00 hod. do 14.00 hod.) a pri ústnom pojednávaní.

Účastníci konania môžu svoje námietky a pripomienky uplatniť najneskôr pri ústnom pojednávaní, inak k nim nebude prihliadnuté. V rovnakej lehote môžu oznámiť svoje stanoviská dotknuté orgány, inak sa má za to, že s vydaním povolenia z hľadiska nimi sledovaných záujmov súhlasia.

Ak sa niektorý z účastníkov konania nechá v konaní zastupovať, musí jeho zástupca predložiť písomnú plnú moc s overeným podpisom toho účastníka, ktorý sa nechá zastupovať.

Toto oznámenie sa doručuje verejnou vyhláškou vyvesením po dobu 15 dní na úradnej tabuli a webovej stránke Okresného úradu Košice - okolie, odboru starostlivosti o životné prostredie a obce Štós. Posledný deň tejto lehoty je dňom doručenia.

Oznámenie sa doručuje:

Organizáciám so žiadosťou o zverejnenie tohto oznámenia na ich úradnej tabuli:

- Obec Štós, zastúpená starostom

Účastníkom konania:

- známym účastníkom konania (ktorých zoznam nie je uvedený vzhľadom k tomu, že sa jedná o líniovú stavbu v súlade s ustan. § 8 ods. 1 písm. g) vyhlášky č. 453/2000 Z. z., ktorou sa vykonávajú niektoré ustanovenia stavebného zákona) a ostatným neznámym osobám, ktorých vlastnícke alebo iné práva k pozemkom a stavbám na nich vrátane susediacich pozemkov a stavieb, ak ich vlastnícke alebo iné práva k týmto pozemkom a stavbám môžu byť stavebným povolením priamo dotknuté:

- Navrhovateľ: obec Štós, zastúpená starostom

- Vlastníci a správcovia stavbou dotknutých pozemkov v k. ú. Štós: parcely registra KN-„C“ č. 966 a č. 1248/9 (novovytvorená parcela, odčlenená od parcely registra KN-„C“ č. 1248/2 geometrickým plánom č. 18/2024 zo dňa 24. 07. 2024 overeným Okresným úradom Košice – okolie, katastrálnym odborom pod č. G1-231/2024 dňa 06. 08. 2024)

- Vlastníci a správcovia susedných pozemkov a stavieb, ktorých vlastnícke alebo iné práva k týmto pozemkom a stavbám môžu byť stavebným povolením priamo dotknuté: parcely registra KN-„C“ č. 1248/4, č. 14248/5, č. 1248/6, č. 1248/7

- Projektant: Ing. Ivan Sokologorský, PLYNMONT PROJEKT, Jilemnického 3351/58, 071 01 Michalovce

Dotknutým orgánom a organizáciám na vedomie:

- VSD, a. s., Mlynská 31, 040 01 Košice

- SPP-distribúcia, a. s., Mlynské nivy 44/b, 825 19 Bratislava

- Slovak Telekom, a. s., Bajkalská 28, 817 62 Bratislava

- RÚVZ Košice, Ipeľská 1, 040 11 Košice

- W-Control, s. r. o., Hraničná 668/4, Poprad

Vyvesené dňa:

Pečiatka, podpis:

Zvesené dňa:

Pečiatka, podpis:

Po zvesení zaslať potvrdenú verejnú vyhlášku na Okresný úrad Košice - okolie, odbor starostlivosti o životné prostredie.

Príloha

- situácia stavby

Ing. Andrea Vravcová  
vedúca odboru

Informatívna poznámka - tento dokument bol vytvorený elektronicky

Rozdeľovník k číslu OU-KS-OSZP-2024/014620-002

Obec Štós, Štós 143, 044 26 Štós

Okresný úrad Košice - okolie, úradná tabuľa, Hroncova 13, 041 70 Košice 1

# BYTOVÝ DOM

s.č. 212, 213  
p.č. 1248/5

1246/1

OU-KS-OSZP-2024/014620-0048497/2024-P001

## LEGENDA :


- Hranice parcel
- Asfaltová cesta, spevnené plochy
- Verejné osvetlenie
- Kanalizácia
- STL plynovod
- NN vedenie - prípojky
- Navrhovaná vodovodná prípojka
- Verejný vodovod - navrhovaný
- Ochranné pásmo vodovodu

ŠV 1,2  
VŠ1-3

HP  
HN

Jestvujúca vodovodná šachta  
Jestvujúca vodomerná šachta

Navrhovaný podzemný hydrant  
Navrhovaný nadzemný hydrant

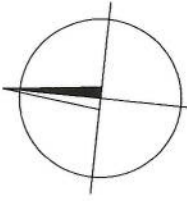

## POZNÁMKA:

V PRÍPADE SÚBEHU, ALEBO KRÍŽOVANIA JEDNOTLIVÝCH POTRUBÍ  
DODRŽAŤ VZDIALENOSTI PODLA STN 73 6005 !  
PRED ZAČATÍM ZEMNÝCH PRÁČ VYTYČIŤ VŠETKY PODZEMNÉ VEDNIA!  
DODRŽAŤ VYZNAČENÉ OCHRANNÉ PÁSMO!

ZODP. PROJEKTANT :	VYPRACOVAL :	KRESLIL :	KONTROLOVAL :
ING. IVAN SOKOLOGORSKÝ	Helena ŠTAUDNEROVÁ		
KRAJ : Košický	Obú : ŠTÓS		
INVESTOR : OBEC ŠTÓS			
REKONŠTRUKCIA VEREJNÉHO VODOVODU PRI BYTOVÝCH DOMOCH 208-213			
DIEL: VODOVOD			
MIERKA			VÝKRES ČÍSLO
1:200			1
FORMÁT			5 x A4
DATUM			05 / 2024
ÚČEL			SP
ČÍSLO KÓPIE			

VKP PROJEKT s.r.o.  
L. PODJAVORINSKEJ 2119/1  
075 01 TREBIŠOV  
kontakt: 0905 473 402  
hstaudner@gmail.com



2

A

1248/2

BYTOVÝ DOM  
s.č. 210,211  
p.č. 1248/4

BYTOVÝ DOM  
s.č. 208,209  
p.č. 1248/7

VEREJNÝ VOD  
DN 225, DL. 3,50 m  
PODVRTÁVKA

DN 225, DL. 3,50 m  
PODVRTÁVKA

VEREJNÝ VODOVOD HDPE DN 110 x 10 mm  
DL. 169,60 m

DN 225, DL. 3,50 m  
PODVRTÁVKA


PODVRTÁVKA  
DN 225, DL. 3,50 m

asf. cesta

966



# SITUÁCI

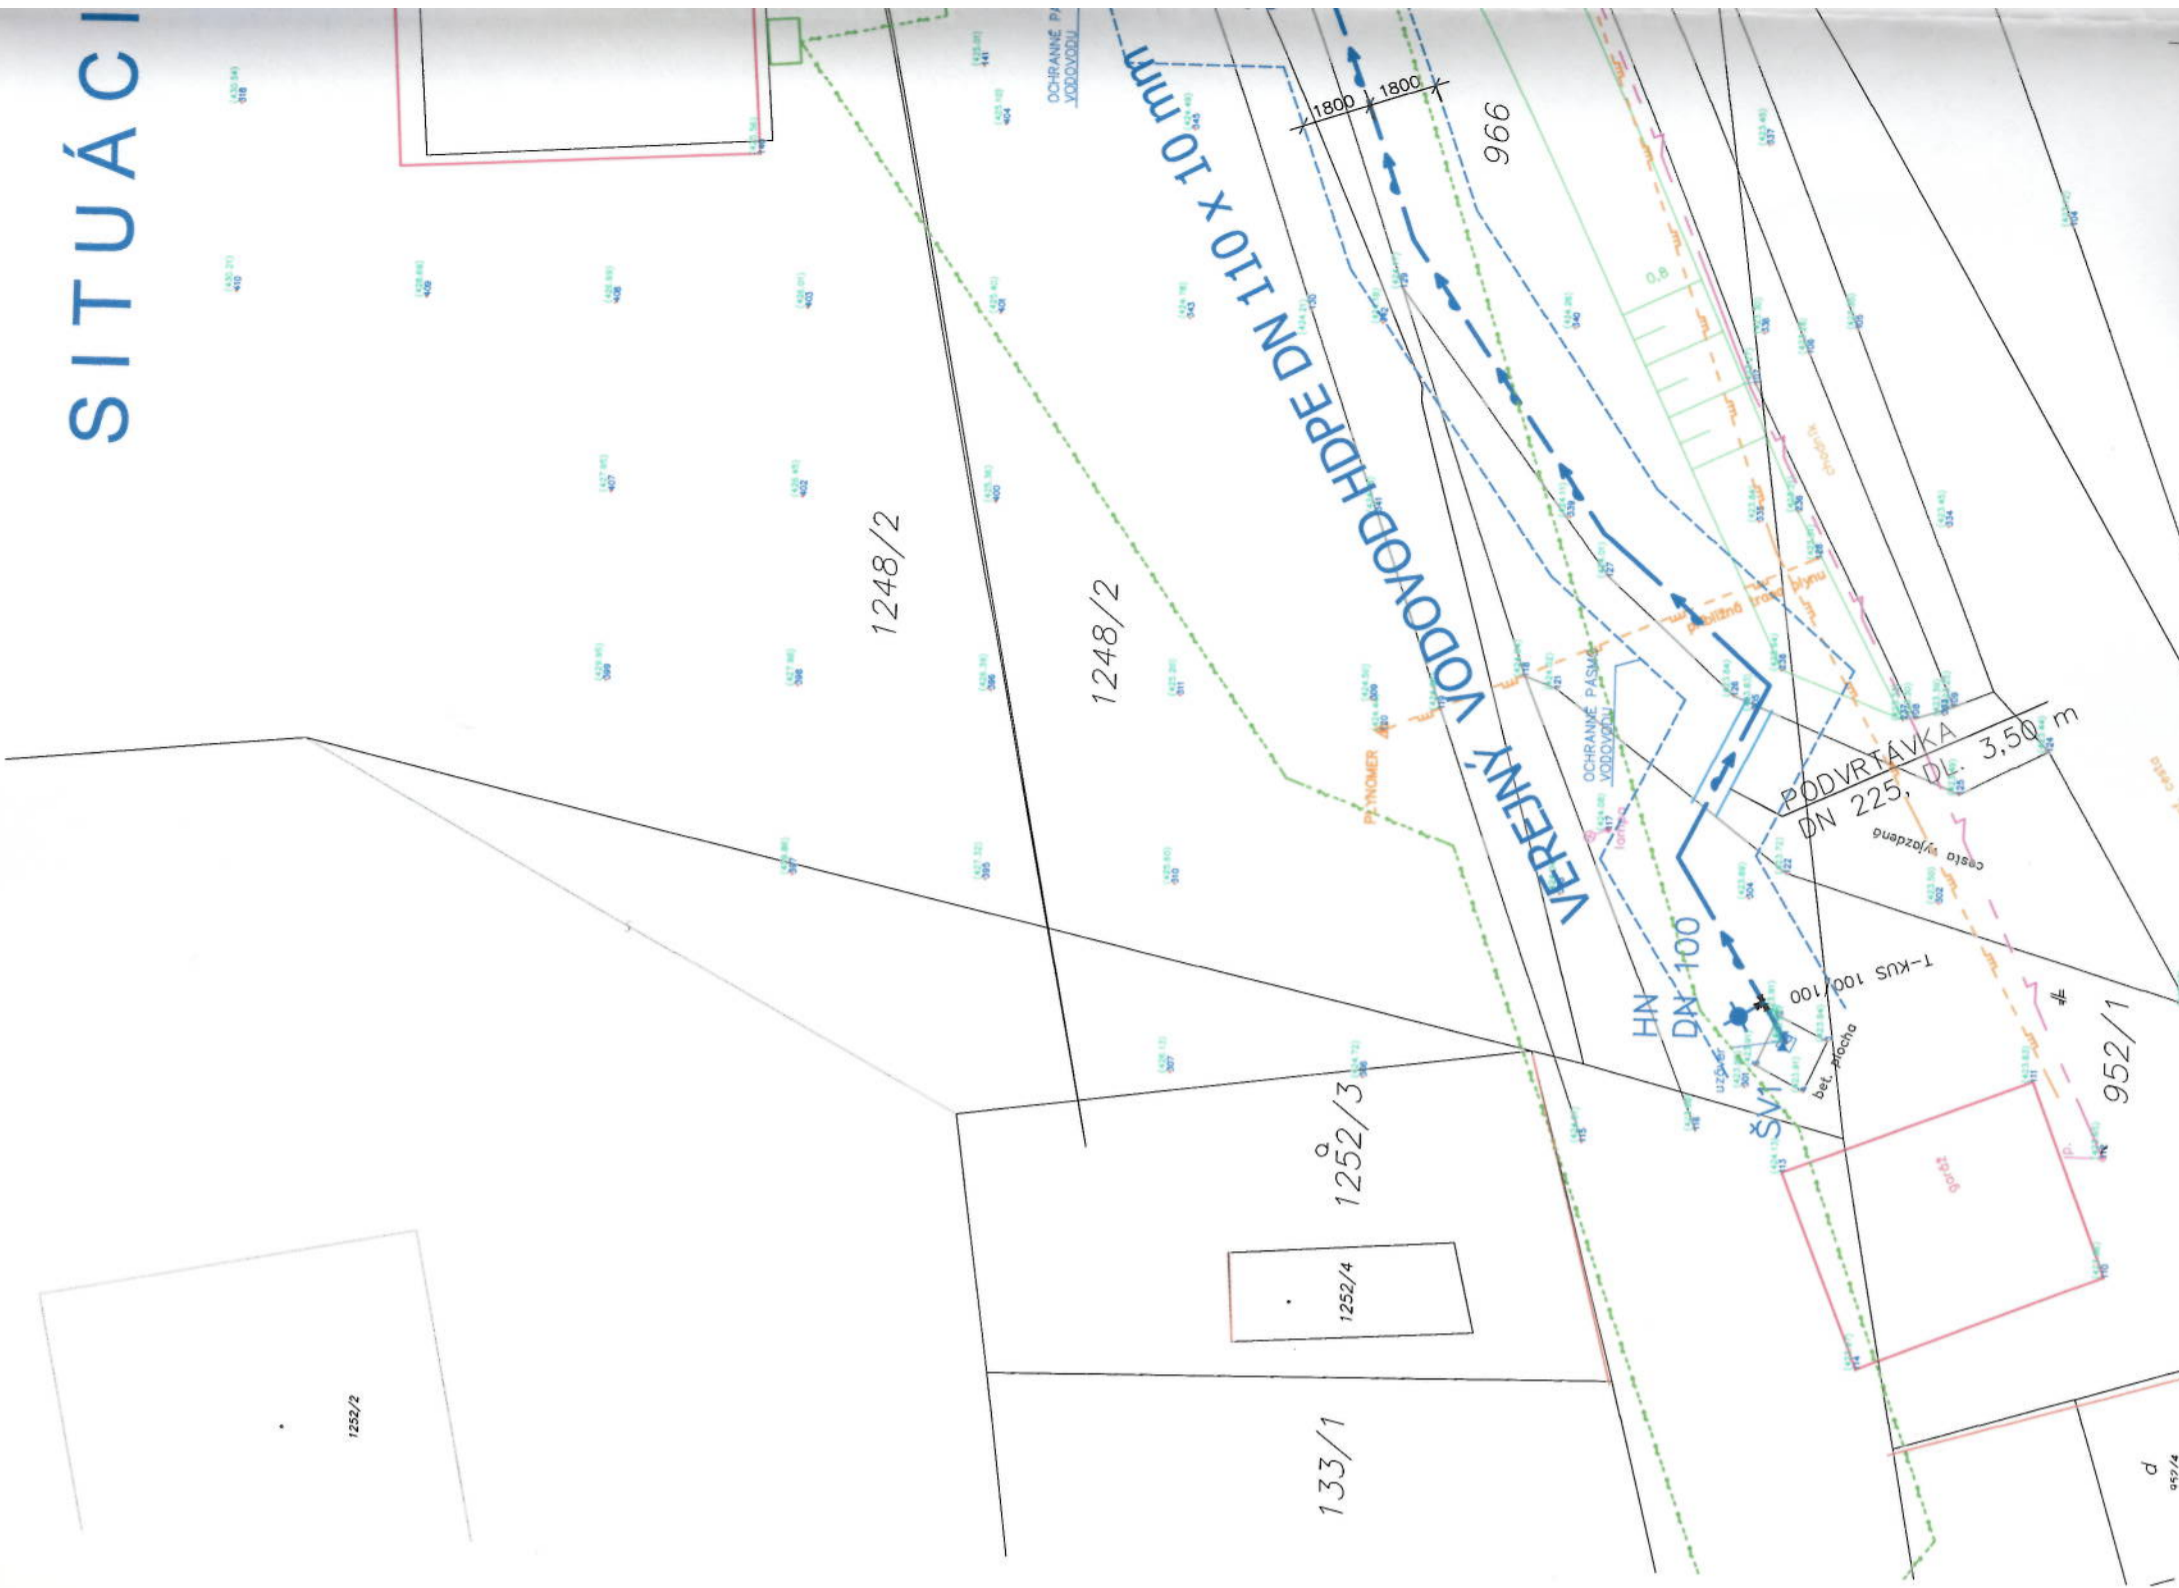

# Doložka o autorizácii

Tento listinný rovnopis elektronického úradného dokumentu bol vyhotovený podľa vyhlášky č. 85/2018 Z. z. Úradu podpredsedu vlády Slovenskej republiky pre investície a informatizáciu z 12. marca 2018, ktorou sa ustanovujú podrobnosti o spôsobe vyhotovenia a náležitostiach listinného rovnopisu elektronického úradného dokumentu.

## Údaje elektronického úradného dokumentu

Názov: [Rekonštrukcia verejného vodovodu pri bytových domoch 208 - 213 , -  
oznámenie o začatí vodoprávneho konania verejnou vyhláškou, ]  
Identifikátor: OU-KS-OSZP-2024/014620-0048497/2024

## Autorizácia elektronického úradného dokumentu

Dokument autorizoval: Andrea Vravcová  
Oprávnenie: 1109 Vedúci odboru okresného úradu  
Zastúpená osoba: Ministerstvo vnútra Slovenskej republiky  
SK IČO 00151866  
Spôsob autorizácie: kvalifikovaný elektronický podpis vyhotovený s použitím mandátneho certifikátu s pripojenou kvalifikovanou elektronickou časovou pečiatkou  
Deklarovaný dátum a čas autorizácie: 02.09.2024 12:52:01 časové pásmo +02:00  
Dátum a čas vystavenia kvalifikovanej časovej pečiatky: 02.09.2024 12:51:24 časové pásmo +02:00  
Označenie listov, na ktoré sa autorizácia vzťahuje:  
OU-KS-OSZP-2024/014620-0048497/2024

## Autorizácia prílohy elektronického úradného dokumentu

Dokument autorizoval: Andrea Vravcová  
Oprávnenie: Vedúci odboru okresného úradu  
Zastúpená osoba: Ministerstvo vnútra Slovenskej republiky  
SK IČO 00151866  
Spôsob autorizácie: kvalifikovaný elektronický podpis vyhotovený s použitím mandátneho certifikátu s pripojenou kvalifikovanou elektronickou časovou pečiatkou  
Deklarovaný dátum a čas autorizácie: 02.09.2024 12:52:01 časové pásmo +02:00  
Dátum a čas vystavenia kvalifikovanej časovej pečiatky: 02.09.2024 12:51:24 časové pásmo +02:00  
Označenie listov, na ktoré sa autorizácia vzťahuje:  
OU-KS-OSZP-2024/014620-0048497/2024-P001

**Autorizácia prílohy elektronického úradného dokumentu**

Dokument autorizoval: Andrea Vravcová  
Oprávnenie: Vedúci odboru okresného úradu  
Zastúpená osoba: Ministerstvo vnútra Slovenskej republiky  
SK IČO 00151866  
Spôsob autorizácie: kvalifikovaný elektronický podpis vyhotovený s použitím mandátneho certifikátu s pripojenou kvalifikovanou elektronickou časovou pečiatkou  
Deklarovaný dátum a čas autorizácie: 02.09.2024 12:52:01 časové pásmo +02:00  
Dátum a čas vystavenia kvalifikovanej časovej pečiatky: 02.09.2024 12:51:24 časové pásmo +02:00  
Označenie listov, na ktoré sa autorizácia vzťahuje:  
OU-KS-OSZP-2024/014620-0048497/2024-P002

**Autorizácia prílohy elektronického úradného dokumentu**

Dokument autorizoval: Andrea Vravcová  
Oprávnenie: Vedúci odboru okresného úradu  
Zastúpená osoba: Ministerstvo vnútra Slovenskej republiky  
SK IČO 00151866  
Spôsob autorizácie: kvalifikovaný elektronický podpis vyhotovený s použitím mandátneho certifikátu s pripojenou kvalifikovanou elektronickou časovou pečiatkou  
Deklarovaný dátum a čas autorizácie: 02.09.2024 12:52:01 časové pásmo +02:00  
Dátum a čas vystavenia kvalifikovanej časovej pečiatky: 02.09.2024 12:51:24 časové pásmo +02:00  
Označenie listov, na ktoré sa autorizácia vzťahuje:  
OU-KS-OSZP-2024/014620-0048497/2024-P003

**Informácia o vyhotovení doložky o autorizácii**

Doložku vyhotovil: Ing. Martina Ploščicová  
Funkcia alebo pracovné zaradenie: Referent  
Označenie orgánu verejnej moci: Okresný úrad Košice - okolie  
IČO: 00151866  
Dátum vytvorenia doložky: 02.09.2024  
Podpis a pečiatka: