


Návrh funkčného usporiadania územia v obvode pod osídlením

- Trasy technickej infraštruktúry, rozvodové a prenosové siete
- rozvody elektrickej energie (VN, NN) a ich ochranné pásma
 - obvod projektu pozemkových úprav
 - polohapis

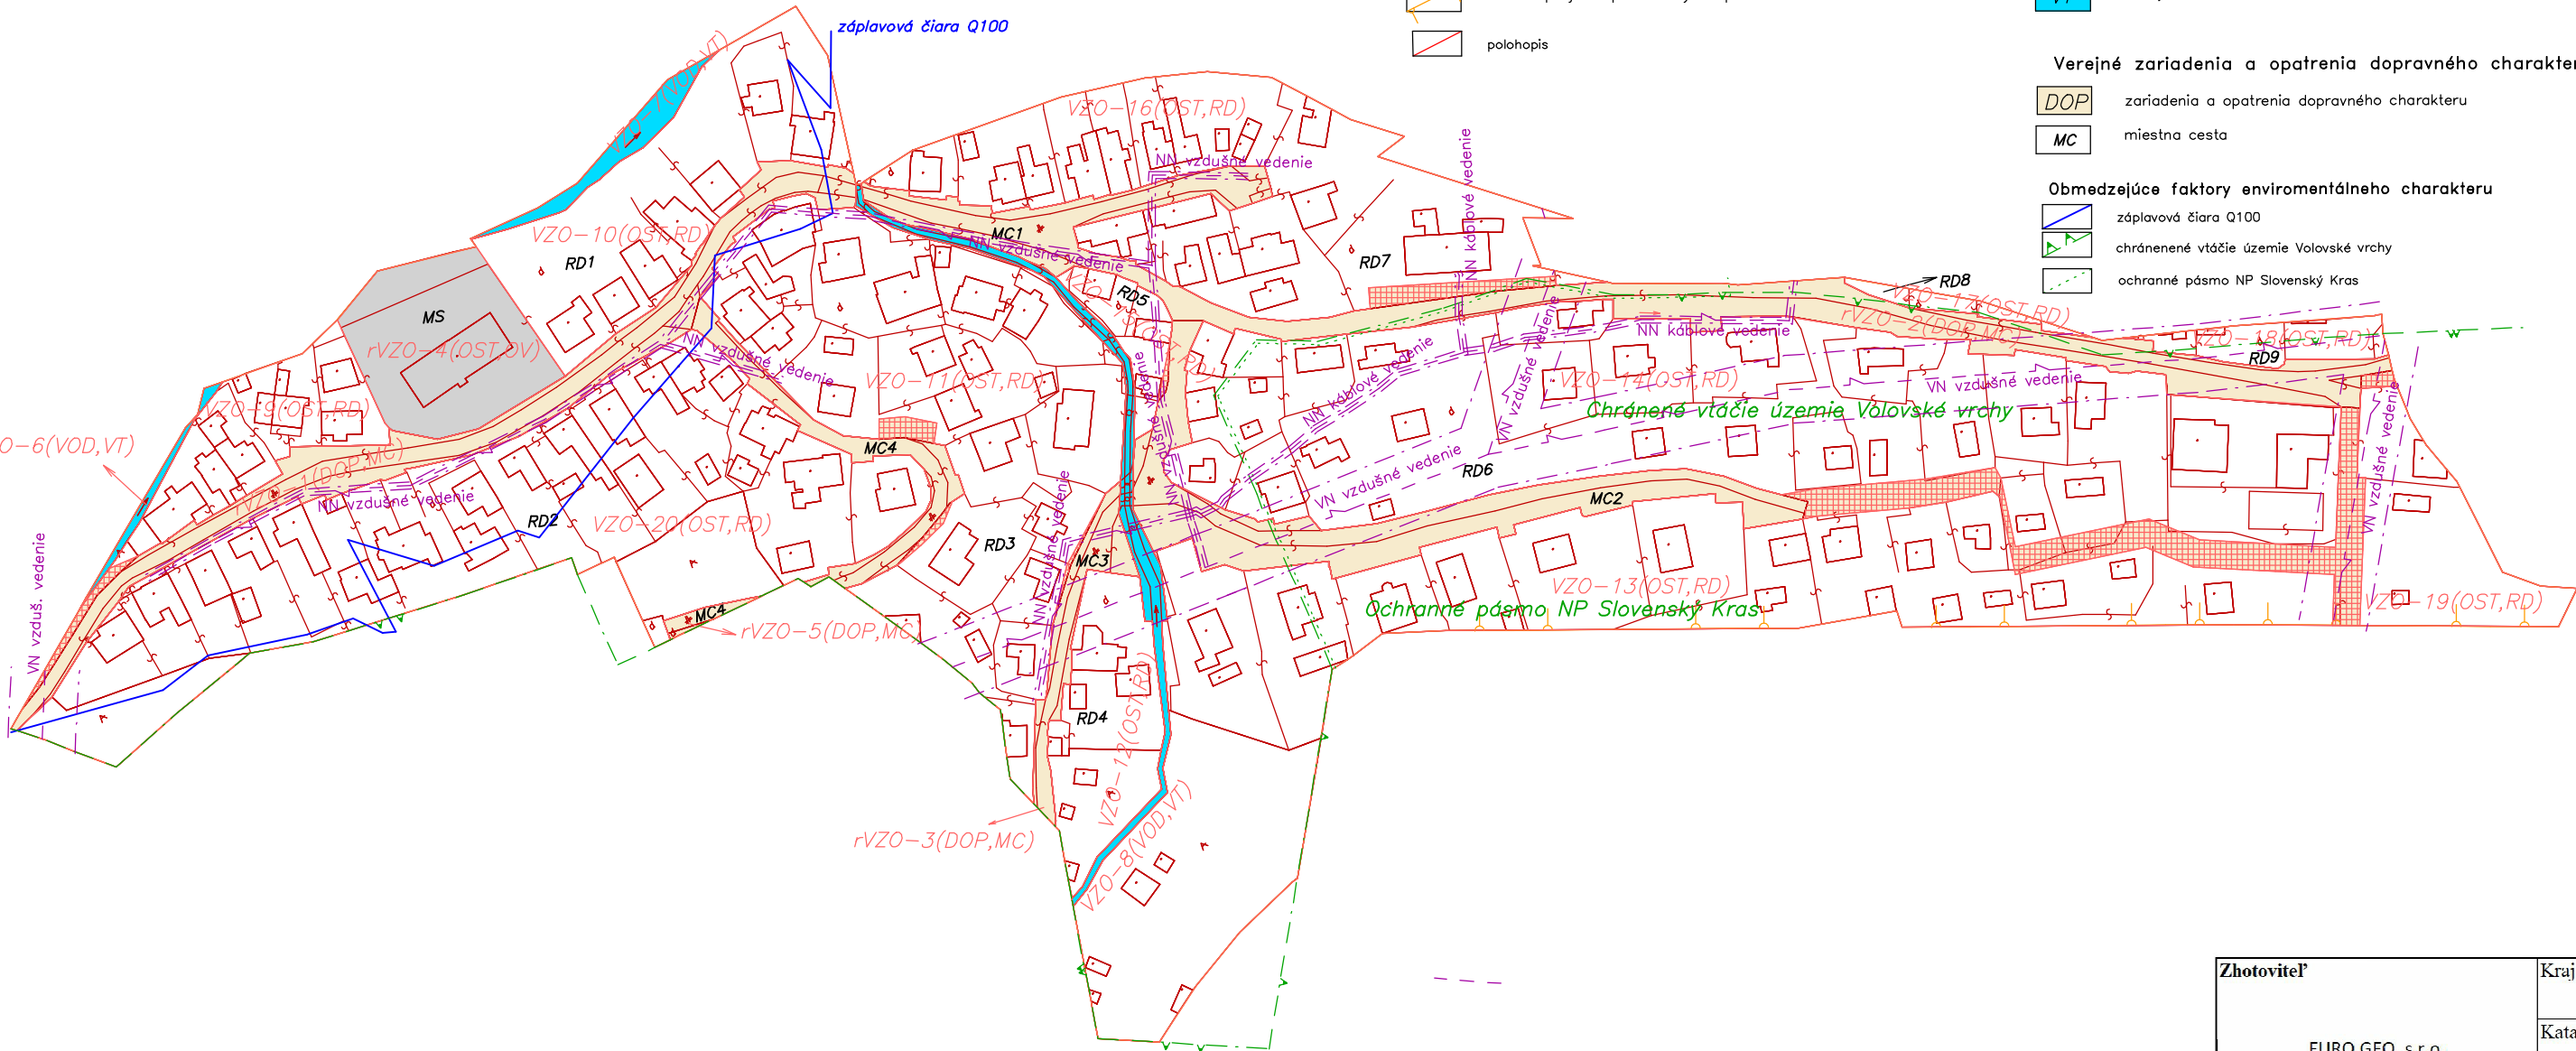

LEGENDA

Verejné zariadenia a opatrenia vodohospodárskeho charakteru

- VOD zariadenie a opatrenie vodohospodárskeho charakteru
- VT vodný tok

Verejné zariadenia a opatrenia dopravného charakteru

- DOP zariadenia a opatrenia dopravného charakteru
- MC miestna cesta

Obmedzujúce faktory environmentálneho charakteru

- záplovová čiara Q100
- chránené vtáčie územie Volovské vrchy
- ochranné pásmo NP Slovenský Kras


Verejné zariadenia a opatrenia pre ostatné verejnoprospešné stavby

- OST verejnoprospešné zariadenia a opatrenia
- OV plocha občianskeho vybavenia

Návrh verejných zariadení a opatrení

- VZO verejné zariadenia a opatrenie
- rVZO existujúce verejné zariadenie a patrenie (rekonštrukcia, revitalizácia, modernizácia)
- existujúce verejné zariadenie a opatrenie (stavba)

Zhotoviteľ EURO GEO, s.r.o. Kmeťova 36 Košice 040 01 IČO: 36 214 515	Kraj Košický	Okres Košice-okolie	Obec Medzev	
	Katastrálne územie Medzev	Názov projektu pozemkových úprav JPÚ Medzev	Správny orgán OÚ Košice-okolie	
	Názov etapy Všeobecné zásady funkčného usporiadania územia v obvode pozemkových úprav			Začiatok prác 04/2022
	Názov grafickej časti Mapa návrhu funkčného usporiadania územia v obvode pod osídlením			Koniec prác 11/2022
Dňa: 05.11.2022 Súradnicový systém	Vyhotočil Meno a priezvisko: Ing. Martin Dulina S-JTSK Bpv. 1:2000 voľný 1/2	Oprávnený projektant Dňa: 05.11.2022 Meno a priezvisko: Ing. Vincent Dulina Overené držiteľom oprávnenia na projektovanie pozemkových úprav podľa § 25a zákona č. 330/1991 Zb.		Autorizačne overil Dňa: 05.11.2022 Meno a priezvisko: Ing. Vincent Dulina Autorizačne overené podľa § 7 zákona NR SR č. 215/1995 Z. z. o geodézii a kartografii
Výškový systém				
Mierka				
Formát				
Číslo časti / počet častí		pečiatka a podpis		pečiatka a podpis

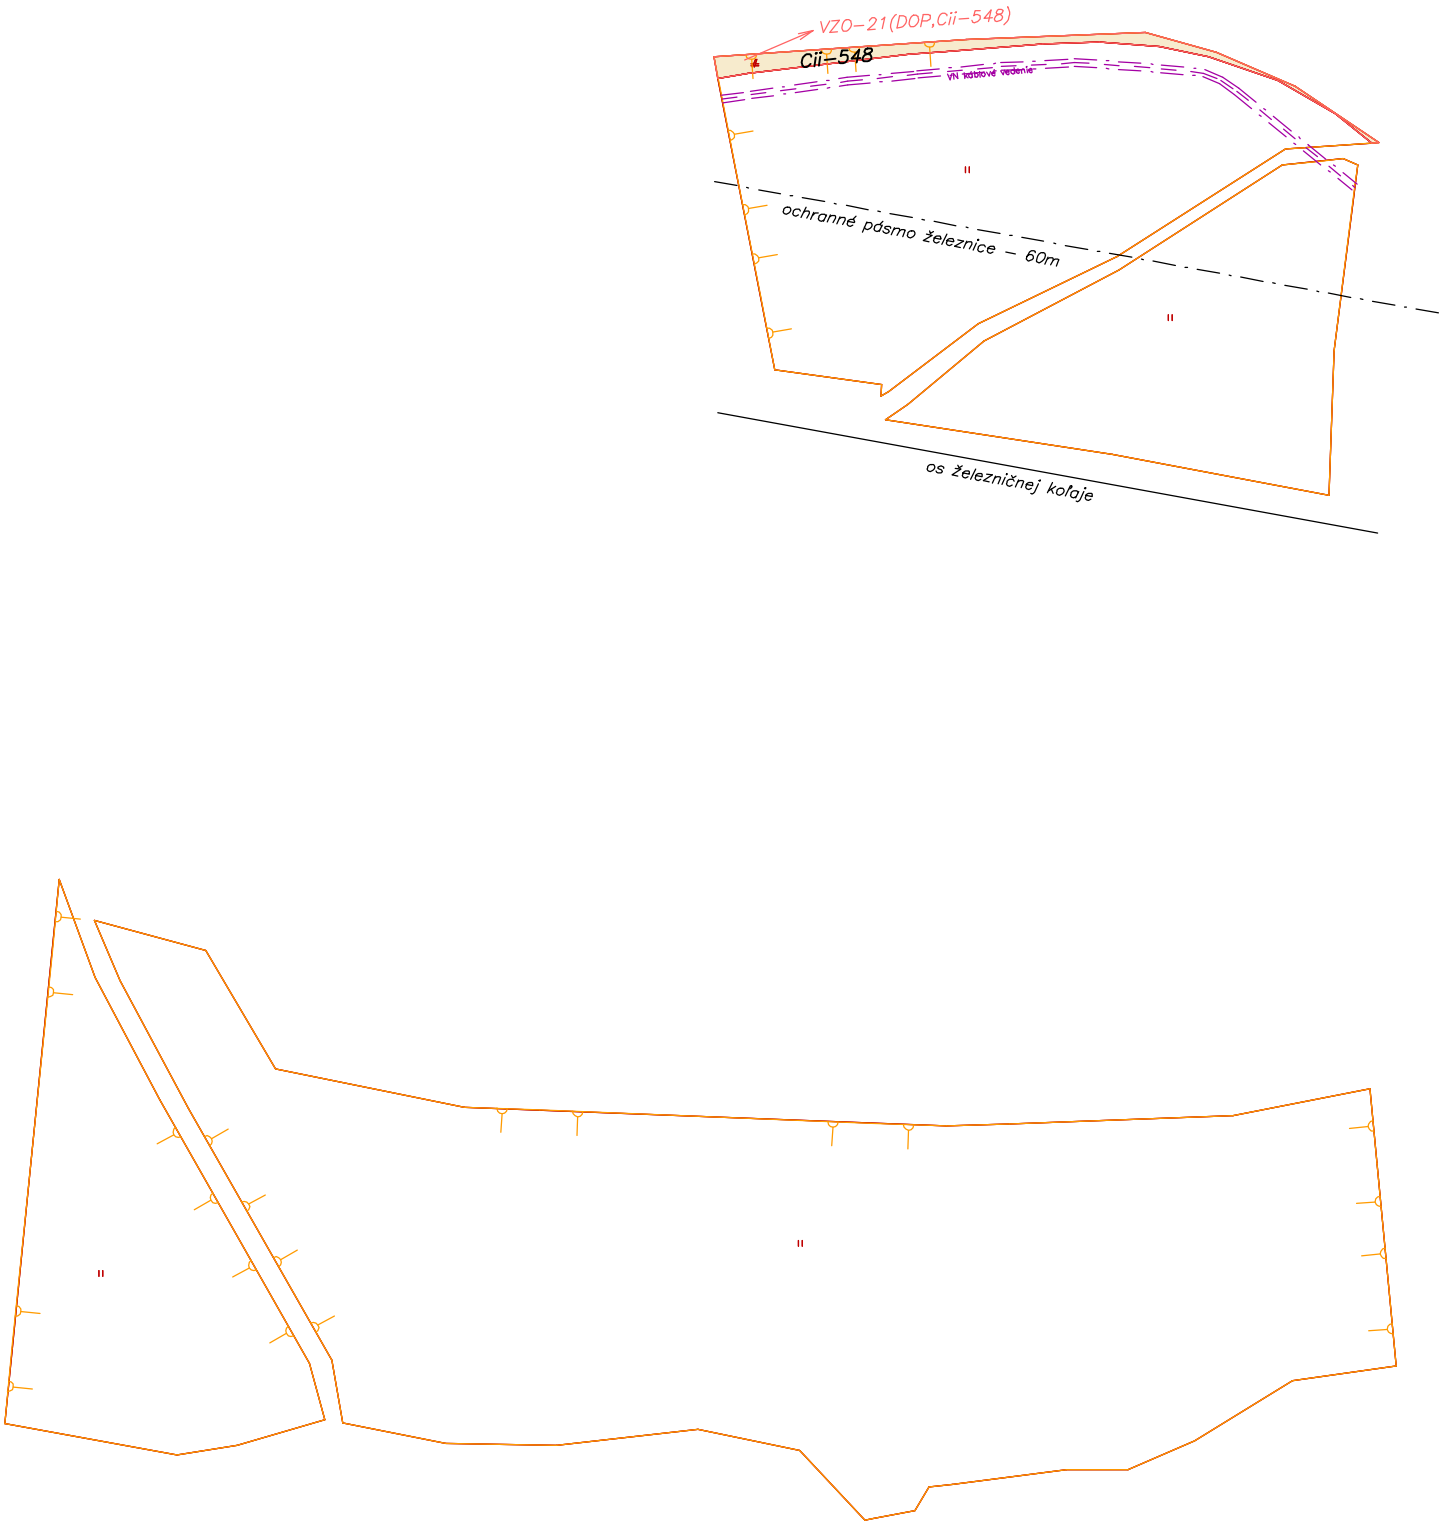

Návrh funkčného usporiadania územia v obvode na účely vyrovnania

LEGENDA

Trasy technickej infraštruktúry, rozvodové a prenosové siete

- ochranné pásma železnice
- obvod projektu pozemkových úprav
- rozvody elektrickej energie (VN) a ich ochranné pásma

Návrh komunikačných zariadení a opatrení

- Pv, rPv, nPv

 komunikačné zariadenia a opatrenia
- Pv

 existujúce zariadenie a opatrenie (bez zmeny/úpravy)
- rPv

 existujúce zariadenie a opatrenie (rekonštrukcia, revitalizácia, modernizácia)
- nPv

 nové zariadenie a opatrenie (návrh)

nPp-18 (Pp 3.0/30, nespev.)

 označenie kategórie, kryt v novom funkčnom usporiadaní

Poľnohospodárska dopravná sieť

- P

 poľná cesta hlavná
- Pv

 poľná cesta vedľajšia
- Pp

 poľná cesta prístupová

Verejné zariadenia a opatrenia dopravného charakteru

- DOP

 zariadenia a opatrenia dopravného charakteru
- Cii-548

 Cesta II.tr. č. 548

Návrh verejných zariadení a opatrení

- VZO

 verejné zariadenia a opatrenie

Zhotoviteľ EURO GEO, s.r.o. Kmeťova 36 Košice 040 01 IČO: 36 214 515	Kraj	Košický	Okres	Košice-okolie	Obec	Medzev
	Katastrálne územie	Medzev	Názov projektu pozemkových úprav	JPÚ Medzev	Správny orgán	OÚ Košice-okolie
	Názov etapy					Začiatok prác
	Všeobecné zásady funkčného usporiadania územia v obvode pozemkových úprav					04/2022
	Názov grafickej časti Mapa návrhu funkčného usporiadania územia v obvode na účely vyrovnania					Koniec prác 11/2022
Vyhotovil		Oprávnený projektant		Autorizačne overil		
Dňa: 05.11.2022	Meno a priezvisko: Ing. Martin Dulina	Dňa: 05.11.2022	Meno a priezvisko: Ing.Vincent Dulina	Dňa: 05.11.2022	Meno a priezvisko: Ing.Vincent Dulina	
Súradnicový systém	S-JTSK	Overené držiteľom oprávnenia na projektovanie pozemkových úprav podľa § 25a zákona č. 330/1991 Zb. 				