
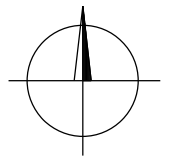


Grafická príloha návrhu ZUNP pre doručovanie účastníkom

" Financované z prostriedkov EPFRV 2014-2020 "

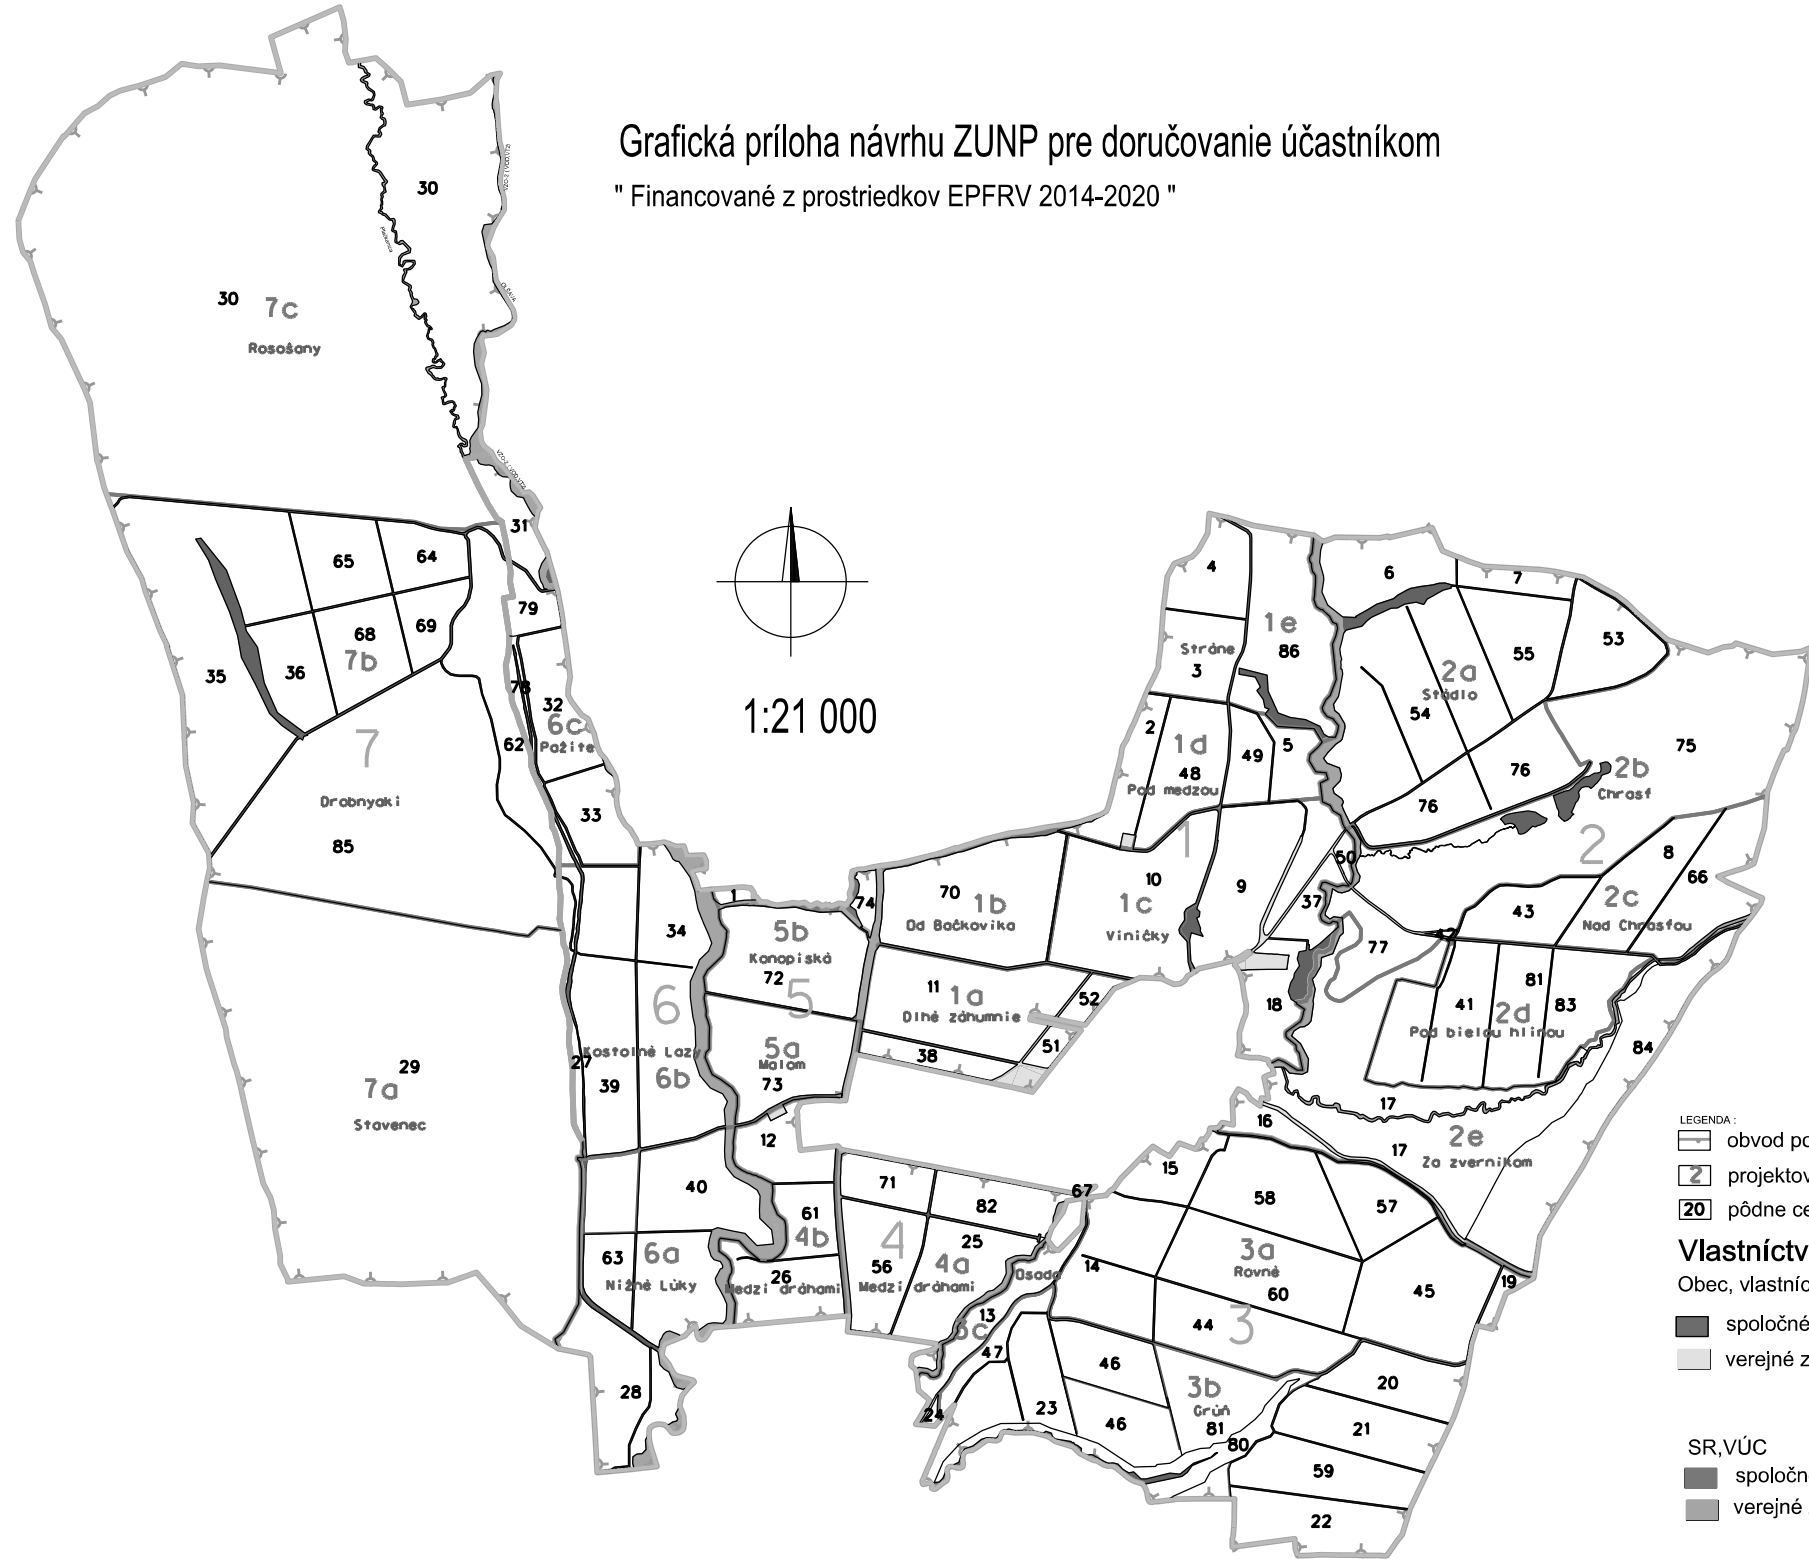

1:21 000

- LEGENDA :
- obvod pozemkových úprav
 - projektové bloky
 - pôdne celky
- Vlastníctvo po PÚ**
Obec, vlastníci
- spoločné zariadenia a opatrenia
 - verejné zariadenia a opatrenia
- SR,VÚC
- spoločné zariadenia a opatrenia
 - verejné zariadenia a opatrenia