

# OKRESNÝ ÚRAD KOŠICE - OKOLIE


POZEMKOVÝ A LESNÝ ODBOR

Pozemkové oddelenie

Číslo spisu

OU-KS-PLO1-2023/000311-117

29. 09. 2023

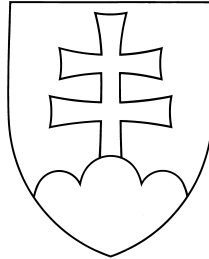

## Rozhodnutie

o zmene obvodu projektu jednoduchých pozemkových úprav  
v katastrálnom území Blažice, lokalita Bohdanovský klín

### Popis konania / Účastníci konania

Okresný úrad Košice-okolie, pozemkový a lesný odbor ako príslušný orgán podľa § 5 ods. 4 zákona SNR č. 330/1991 Zb. o pozemkových úpravách, usporiadaní pozemkového vlastníctva, pozemkových úradoch, pozemkovom fonde a o pozemkových spoločenstvách v znení neskorších predpisov, v súlade s ustanovením § 46 zákona č. 71/1967 Zb. o správnom konaní v znení neskorších predpisov rozhodol

takto

### Výrok

podľa § 4 ods. 5 zákona SNR č. 330/1991 Zb. o pozemkových úpravách, usporiadaní pozemkového vlastníctva, pozemkových úradoch, pozemkovom fonde a o pozemkových spoločenstvách v znení neskorších predpisov (ďalej len „zákon o pozemkových úpravách“) dochádza k zmene obvodu projektu jednoduchých pozemkových úprav v katastrálnom území Blažice, lokalita Bohdanovský klín v rozsahu uvedenom nižšie.

Z obvodu projektu jednoduchých pozemkových úprav v katastrálnom území Blažice, lokalita Bohdanovský klín vyníma tieto parcely: KN-C č. 1994/4, KN-C č. 199/5, KN-C č. 201/2, KN-C č. 201/5, KN-C č. 203/2, KN-C č. 206/1, KN-C č. 209/2, KN-C č. 211/2, KN-C č. 213/2, KN-C č. 215/1, KN-C č. 217/2, KN-C č. 219/1, KN-C č. 221/1, KN-C č. 226/2, KN-C č. 226/1, KN-C č. 226/3, KN-C č. 230/1, KN-C č. 230/2, KN-C č. 230/3, KN-C č. 230/4, KN-C č. 235/1, KN-C č. 235/2, KN-C č. 238.

Výmera obvodu projektu jednoduchých pozemkových úprav v katastrálnom území (JPÚ) Blažice, lokalita Bohdanovský klín sa týmto mení na 0,9304 ha.

Grafické zobrazenie obvodu projektu je uvedené v prílohe, ktorá tvorí neoddeliteľnú súčasť tohto rozhodnutia.

### Odôvodnenie

Okresný úrad Košice-okolie, pozemkový a lesný odbor, ako správny orgán v konaní projektu jednoduchých pozemkových úprav v katastrálnom území Blažice, lokalita Bohdanovský klín podľa § 8 ods. 1 a v spojitosti s § 2 ods. 1 písm. h) zákona o pozemkových úpravách rozhodnutím č. OU-KS-PLO-2019/009399 zo dňa 28.10.2019 povolil jednoduché pozemkové úpravy v katastrálnom území Blažice.

Obec Blažice dňa 01.08.2023 podala žiadosť na zmenu obvodu v prebiehajúcich JPÚ Blažice, v ktorej uviedla, že kľúčovým dôvodom zmeny obvodu je predovšetkým vyhoviecie námietkam Slovenského pozemkového fondu. Žiadosť bola prerokovaná predstavenstvom Združenia účastníkov JPÚ Blažice dňa 18.09.2023, ktoré jednohlasne odsúhlasilo navrhovanú zmenu obvodu.

Z obvodu JPÚ Blažice sa vynímajú len parcely registra „C“, ktorého údaje sú právne záväzné. Dôvodom vyňatia uvedených parciel z obvodu jednoduchých pozemkových úprav je to, že sú majetkovoprávne vysporiadané a vykonať pozemkové úpravy na uvedených parcelách je neúčelné. Správny orgán zobral na vedomie vyjadrenie predstavenstva Združenia účastníkov JPÚ Blažice k zmene hranice obvodu projektu jednoduchých pozemkových úprav v katastrálnom území Blažice, lokalita Bohdanovský klín. Okresný úrad Košice-okolie, pozemkový a lesný odbor na základe predmetných skutočností a v súlade s dotknutými zákonnými ustanoveniami rozhodol tak ako je uvedené vo výrokovej časti tohto rozhodnutia.

V zmysle § 4 ods. 5 zákona o pozemkových úpravách sa toto rozhodnutie doručuje verejnou vyhláškou podľa § 26 ods. 2 zákona č.71/1967 Zb. o správnom konaní tak, že sa vyvesí po dobu 15 dní na úradnej tabuli Okresného úradu Košice-okolie, na webovom sídle Okresného úradu Košice-okolie a na úradnej tabuli Obecného úradu v Blažiciach. Posledný deň tejto lehoty je zároveň dňom doručenia. Účastníkom pozemkových úprav, ktorých sa zmena obvodu týka, sa rozhodnutie doručí do vlastných rúk.

### **Poučenie**

Proti tomuto rozhodnutiu možno podať odvolanie do 15 dní odo dňa jeho oznámenia. Odvolanie sa podáva na správnom orgáne, ktorý toto rozhodnutie vydal. Toto rozhodnutie je preskúmateľné súdom. Toto rozhodnutie je po vyčerpaní riadnych opravných prostriedkov preskúmateľné súdom podľa § 177 a nasl zákona č. 165/2015 Z. z. Správny súdny poriadok v znení neskorších predpisov.

Doručuje sa

1. Účastníkom konania podľa rozdeľovníka do vlastných rúk
2. Ostatným účastníkom konania zapísaných na listoch vlastníctva č. 194, 214, 242, 925, 928, 934, 927, 935, 931, 929, 933 verejnou vyhláškou podľa § 26 ods. 2 zákona č. 71/1967 Zb.

Príloha:

Mapový podklad

Ing. Gabriel Vukušič  
vedúci odboru


Informatívna poznámka - tento dokument bol vytvorený elektronicky orgánom verejnej moci

IČO: 00151866 Suffix: 10114

Doručuje sa

Obec Blažice, Blažice 53, 044 16 Blažice, Slovenská republika  
Ing. Vincent Záborský, Blažice 59, 044 16 Blažice, Slovenská republika  
Patrik Matej, Blažice 82, 044 16 Blažice, Slovenská republika  
Katarína Kuncová, Blažice 84, 044 16 Blažice, Slovenská republika  
Mária Kozáková, Blažice 84, 044 16 Blažice, Slovenská republika  
Eva Sedláková, Hlavná 30/48, 044 13 Valaliky, Slovenská republika  
Marek Bednár, Blažice 70, 044 16 Blažice, Slovenská republika  
Mária Bednárová, Blažice 70, 044 16 Blažice, Slovenská republika  
Alžbeta Kačmárová, Radlinského 568/7, 040 17 Košice-Barca, Slovenská republika  
Jaroslav Konrády, Blažice 133, 044 16 Blažice, Slovenská republika  
Martin Ruščák, Blažice 86, 044 16 Blažice, Slovenská republika  
Anna Behunová, Blažice 61, 044 16 Blažice, Slovenská republika  
Mária Takáčová, Čínska 2527/29, 040 13 Košice-Sídlisko Ťahanovce, Slovenská republika  
Helena Beňová, Kežmarská 311/8, 040 11 Košice-Západ, Slovenská republika  
Jozef Klučár, Blažice 72, 044 16 Blažice, Slovenská republika  
Mária Barcziová, Lesnícka 482/31, 040 11 Košice-Západ, Slovenská republika

Štefánia Mírgusová, Blažice 131, 044 16 Blažice, Slovenská republika  
Jozef Maťašovský, Palárikova 1503/3, 040 11 Košice-Juh, Slovenská republika  
Martin Škodi, Blažice 138, 044 16 Blažice, Slovenská republika  
Bc. Martina Škodiová, Blažice 138, 044 16 Blažice, Slovenská republika  
Mgr. Katarína Fuhrman, Blažice 146, 044 16 Blažice, Slovenská republika  
Róbert Žarnai, Blažice 88, 044 16 Blažice, Slovenská republika  
Ing. Róbert Illés, Humenská 356/10, 040 11 Košice-Západ, Slovenská republika  
Ing. Martina Illésová, Rastislavova 762/24, 040 01 Košice-Juh, Slovenská republika  
Národná agentúra pre sieťové a elektronické služby, Ulica Kollárova 543/8, 917 01 Trnava, Slovenská republika  
Katarína Matejová, Blažice 82, 044 16 Blažice, Slovenská republika  
Gabriela Kaselyová, Blažice 118, 044 16 Blažice, Slovenská republika  
Ing. Paulína Kaselyová, Blažice 118, 044 16 Blažice, Slovenská republika  
Jozef Varga, Blažice 61, 044 16 Blažice, Slovenská republika  
Monika Vargová, Blažice 61, 044 16 Blažice, Slovenská republika

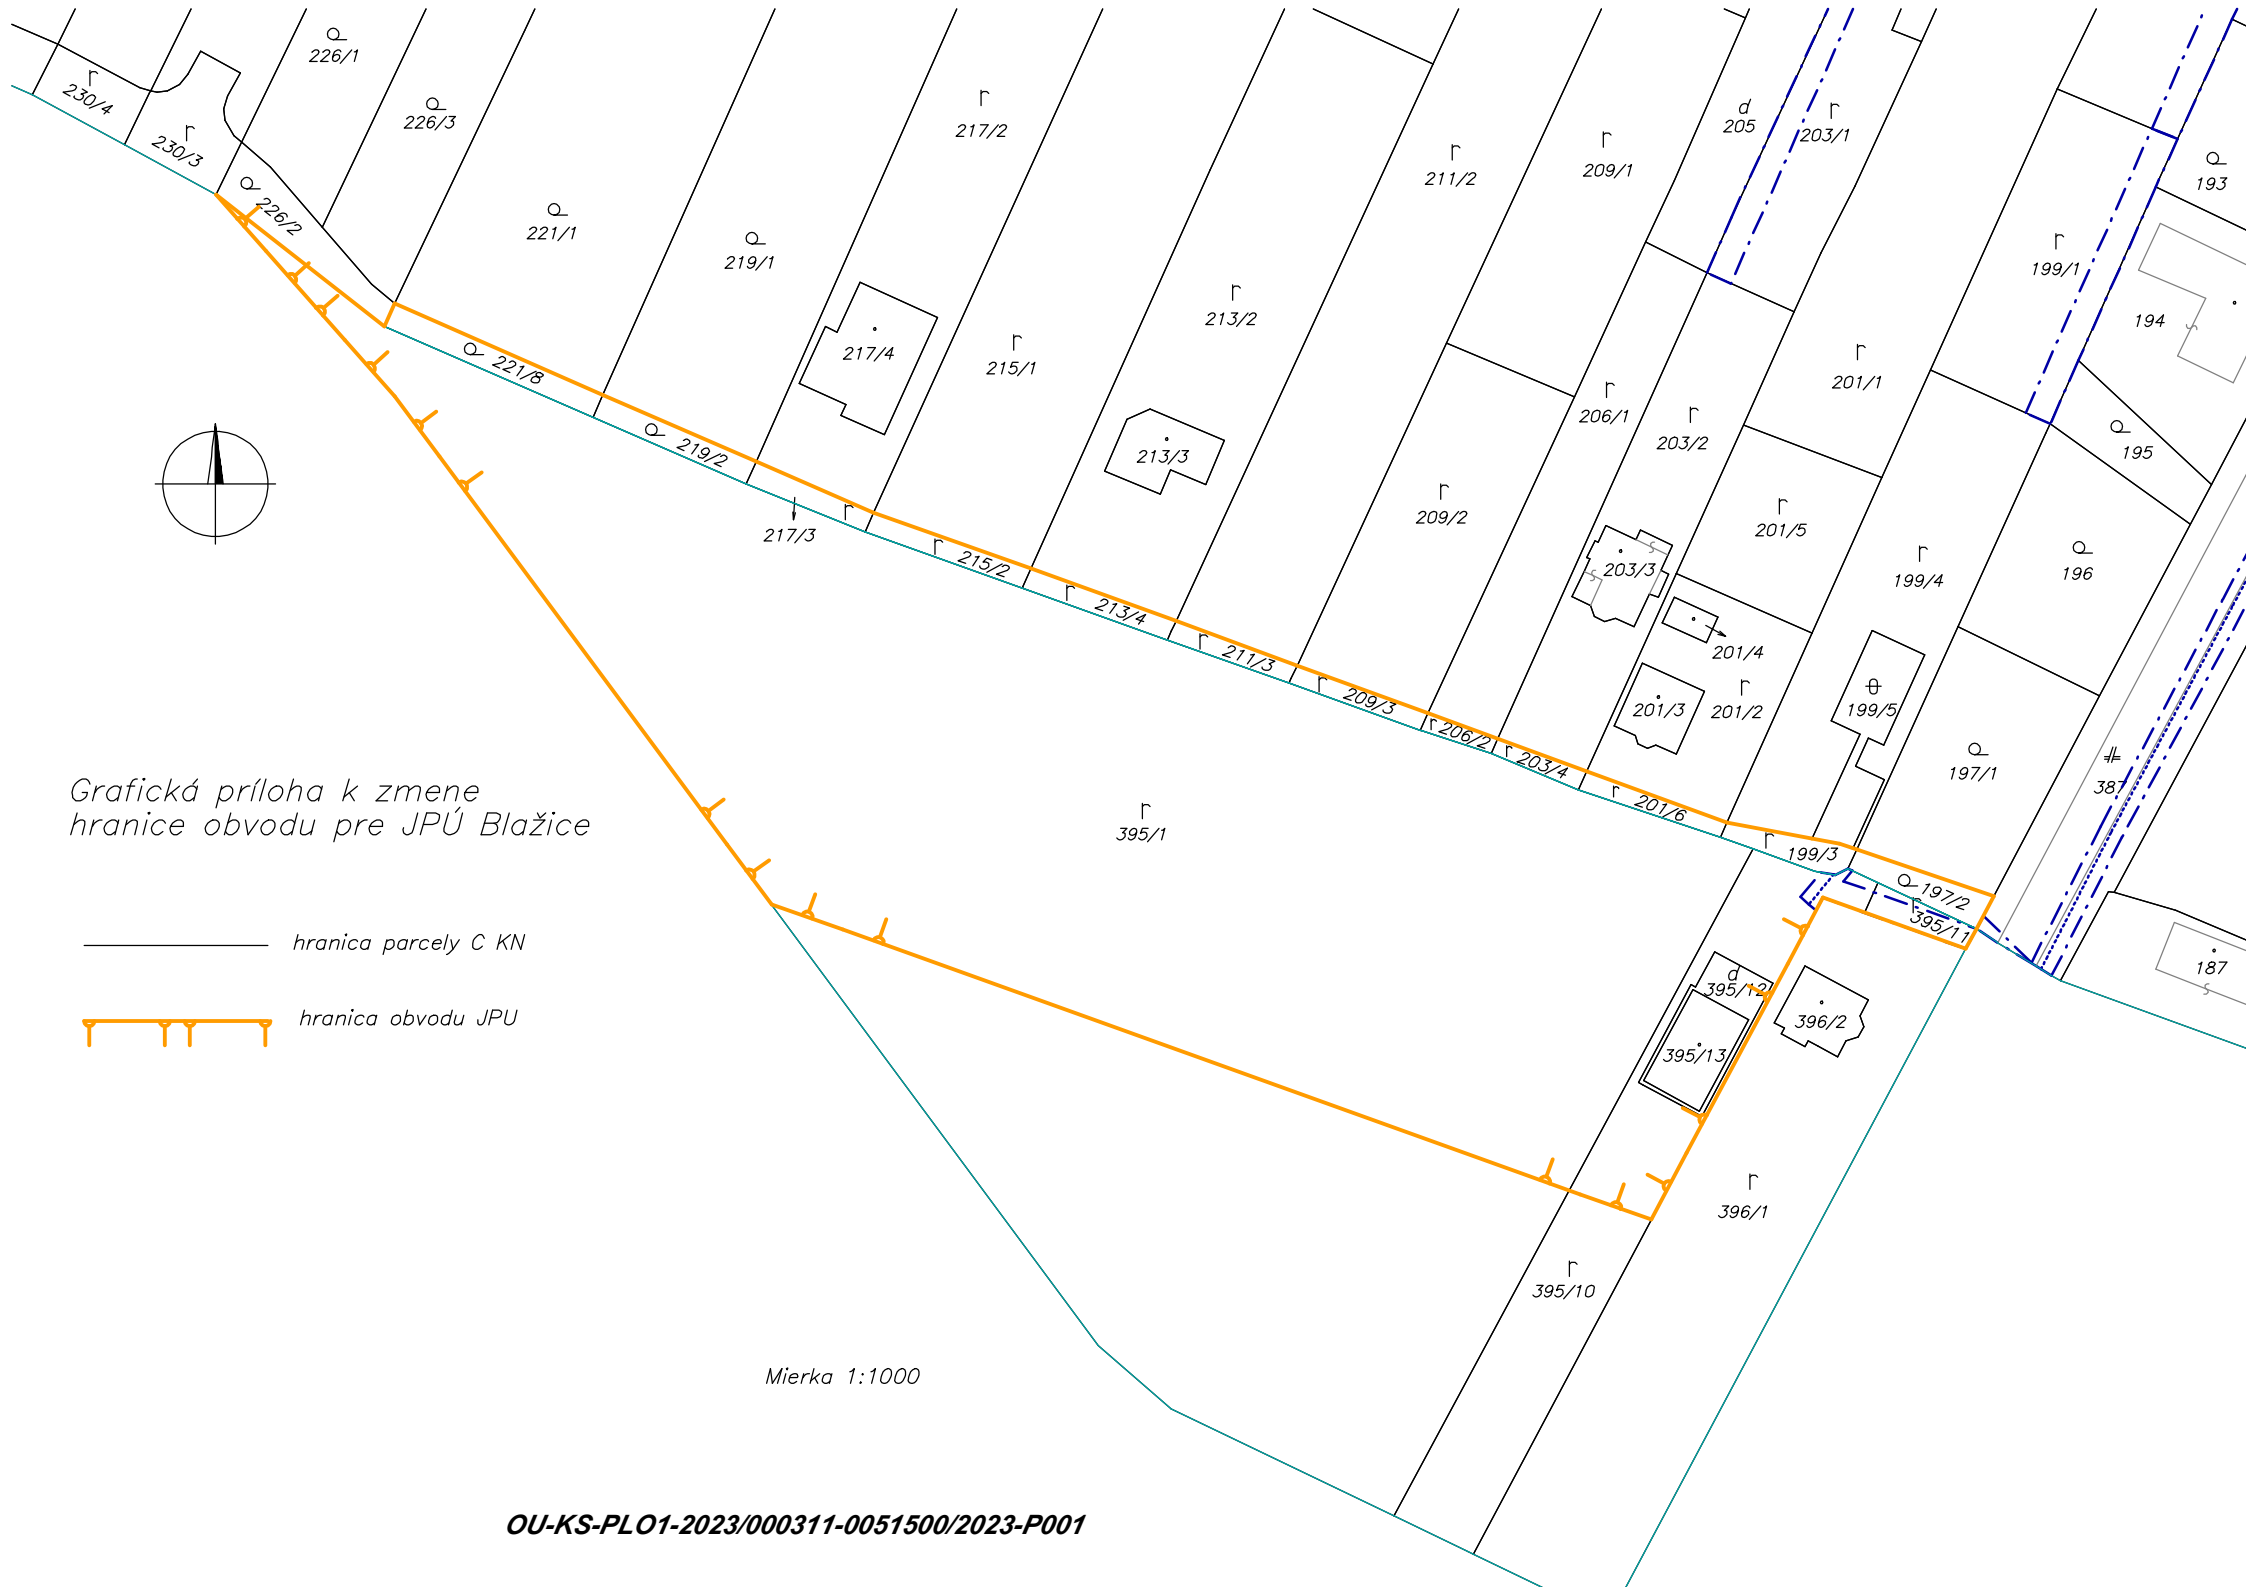

Grafická príloha k zmene hranice obvodu pre JPÚ Blažice

- hranica parcely C KN
- hranica obvodu JPU

Mierka 1:1000

# Doložka o autorizácii

Tento listinný rovnopis elektronického úradného dokumentu bol vyhotovený podľa vyhlášky č. 85/2018 Z. z. Úradu podpredsedu vlády Slovenskej republiky pre investície a informatizáciu z 12. marca 2018, ktorou sa ustanovujú podrobnosti o spôsobe vyhotovenia a náležitostiach listinného rovnopisu elektronického úradného dokumentu.

## Údaje elektronického úradného dokumentu

Názov: [R O Z H O D N U T I E o zmene obvodu v projekte Jednoduchých pozemkových úprav v katastrálnom území Blažice, ]  
Identifikátor: OU-KS-PLO1-2023/000311-0051500/2023

## Autorizácia elektronického úradného dokumentu

Dokument autorizoval: Róbert Rovňák  
Oprávnenie: 1182 Zamestnanec poverený zastupovaním vedúceho odboru okresného úradu  
Zastúpená osoba: Ministerstvo vnútra Slovenskej republiky  
SK IČO 00151866  
Spôsob autorizácie: kvalifikovaný elektronický podpis vyhotovený s použitím mandátneho certifikátu s pripojenou kvalifikovanou elektronickou časovou pečiatkou  
Deklarovaný dátum a čas autorizácie: 05.10.2023 14:48:38 časové pásmo +02:00  
Dátum a čas vystavenia kvalifikovanej časovej pečiatky: 05.10.2023 14:54:22 časové pásmo +02:00  
Označenie listov, na ktoré sa autorizácia vzťahuje:  
OU-KS-PLO1-2023/000311-0051500/2023

## Ostatné prílohy

Označenie listov príloh, ktoré nie sú platne autorizované alebo nie sú autorizované vôbec:  
OU-KS-PLO1-2023/000311-0051500/2023-P001

## Informácia o vyhotovení doložky o autorizácii

Doložku vyhotovil: Bc. Antónia Skasková  
Funkcia alebo pracovné zaradenie: Referent  
Označenie orgánu verejnej moci: Okresný úrad Košice - okolie  
IČO: 00151866  
Dátum vytvorenia doložky: 06.10.2023  
Podpis a pečiatka: