

OKRESNÝ ÚRAD GALANTA
odbor starostlivosti o životné prostredie
Nová Doba 1408/31, 924 36 Galanta

Úradná tabuľa
Okresného úradu Galanta
Nová Doba 1408/31
924 01 Galanta

Váš list č./zo dňa
-/16. 10. 2023

Naše číslo
OU-GA-OSZP-2023/015032/OP

Vybavuje
Mgr. Melová

Galanta
26. 10. 2023

Vec

RENAS, s.r.o., Révová 7, 81102 Bratislava - Upovedomenie o zverejnení oznámenia na výrub a orez drevín v kat. úz. Sereď p. b. č. 27-29, 32 –3, kat. úz. Pata p. b. č. 46-47, 54-55 a kat. úz. Šoporňa p. b. č. 46-47, 54-55 v ochrannom pásme elektrického vedenia 220 kV vedenia V 279 Križovany- Šaľa.

V zmysle ustanovenia § 47 ods. 7 zákona č. 543/2002 Z. z. o ochrane prírody a krajiny v znení neskorších predpisov Okresný úrad Galanta, odbor starostlivosti o životné prostredie oznamuje, že **RENAS, s.r.o., Révová 7, 81102 Bratislava** bude v okrese Galanta vykonávať výrub a orez drevín v ochrannom pásme elektrického vedenia vedenia 220 kV vedenia V 279 Križovany-Šaľa, v kat. úz. Sereď p. b. č. 27-29, 32 –3, kat. úz. Pata p. b. č. 46-47, 54-55 a kat. úz. Šoporňa p. b. č. 46-47, 54-55 pre objednávateľa Slovenská elektrizačná prenosová sústava, a.s., Mlynské nivy 59/A, 824 84 Bratislava 26 počas platnosti Rámcovej dohody č. 2022-0032-1121210 do 31. 01. 2027.

Dôvod žiadosti: bezpečnosť a bezporuchovosť elektrických vedení

Prílohy

Oznámenie RENAS, s.r.o., Révová 7, 81102 Bratislava
mapová príloha 3 x

Okresný úrad Galanta
odbor starostlivosti o ŽP
Nová Doba 1408/31
924 36 Galanta
-3-

Ing. Timea Okruhlicová
vedúca odboru



OKRESNÝ ÚRAD GALANTA -9-	
Došlo dňa: 26. 10. 2023	
Ev. č. zápisu: 024579/2023	Číslo spisu: 015032
Prílohy/listy:	Vyštváruje: MJ

Klientske centrum Galanta
Životné prostredie
Nová Doba 1408/31
924 36 Galanta

V Bratislave, dňa 16.10.2023

Vec: Oznámenie v zmysle zákona č. 543/2002 Z.z. o ochrane prírody a krajiny v znení neskorších predpisov

Na základe poverenia od spoločnosti **Slovenská elektrizačná prenosová sústava, a.s., Mlynské nivy 59/A, 824 84 Bratislava 26** (ďalej len „SEPS“) - vlastníka a prevádzkovateľa distribučnej sústavy 220 kV, Vám v zmysle § 47 ods. 7 zákona č. 543/2002 Z. z. o ochrane prírody a krajiny v znení neskorších predpisov, ako orgánu ochrany prírody v zmysle cit. zákona oznamujeme, že vykonáme výrub - odstránenie a okliesnenie stromov a iných porastov, ktoré ohrozujú bezpečnosť a spoľahlivosť prevádzky energetických zariadení.

Toto právo, resp. povinnosť vyplýva prevádzkovateľovi distribučnej sústavy zo zákona č. 251/2012 Z. z. o energetike a o zmene a doplnení niektorých zákonov v znení neskorších predpisov.

Výrub - odstránenie a okliesnenie stromov a iných porastov sa vykoná v ochrannom pásme/pod elektrickým vedením 220 kV vedenia V 279 Križovany – Šaľa, na pozemkoch nachádzajúcich sa v katastrálnom území Sereď, Pata a Šoporňa – vid'. mapové prílohy:

- k. ú. Sereď – rozpätie p.b.č. 27 – 29, 32 – 33,
- k. ú. Pata – rozpätie p.b.č. 46 – 47, 54 – 55,
- k. ú. Šoporňa – rozpätie p.b.č. 46 – 47, 54 – 55.

V uvedených úsekoch sa vykoná očistenie základov stožiarov od porastov a odstránenie nežiaducich porastov/drevín s priemerom menším ako 20 cm.

Plánovaný začiatok uskutočnenia výrubu je 11/2023.

Výzva v zmysle zákona o energetike bola zaslaná aj na obhospodarovateľov a vlastníkov dotknutých pozemkov.

Zároveň Vás informujeme, že drevná hmota po odstránení a okliesnení stromov a iných porastov bude uložená na kraj ochranného pásma, resp. na miesto určené vlastníkom, nájomcom alebo správcom alebo príslušným orgánom, prípadne s ňou bude naložené iným spôsobom dohodnutým s dotknutými osobami.

Za porozumenie vopred ďakujeme.

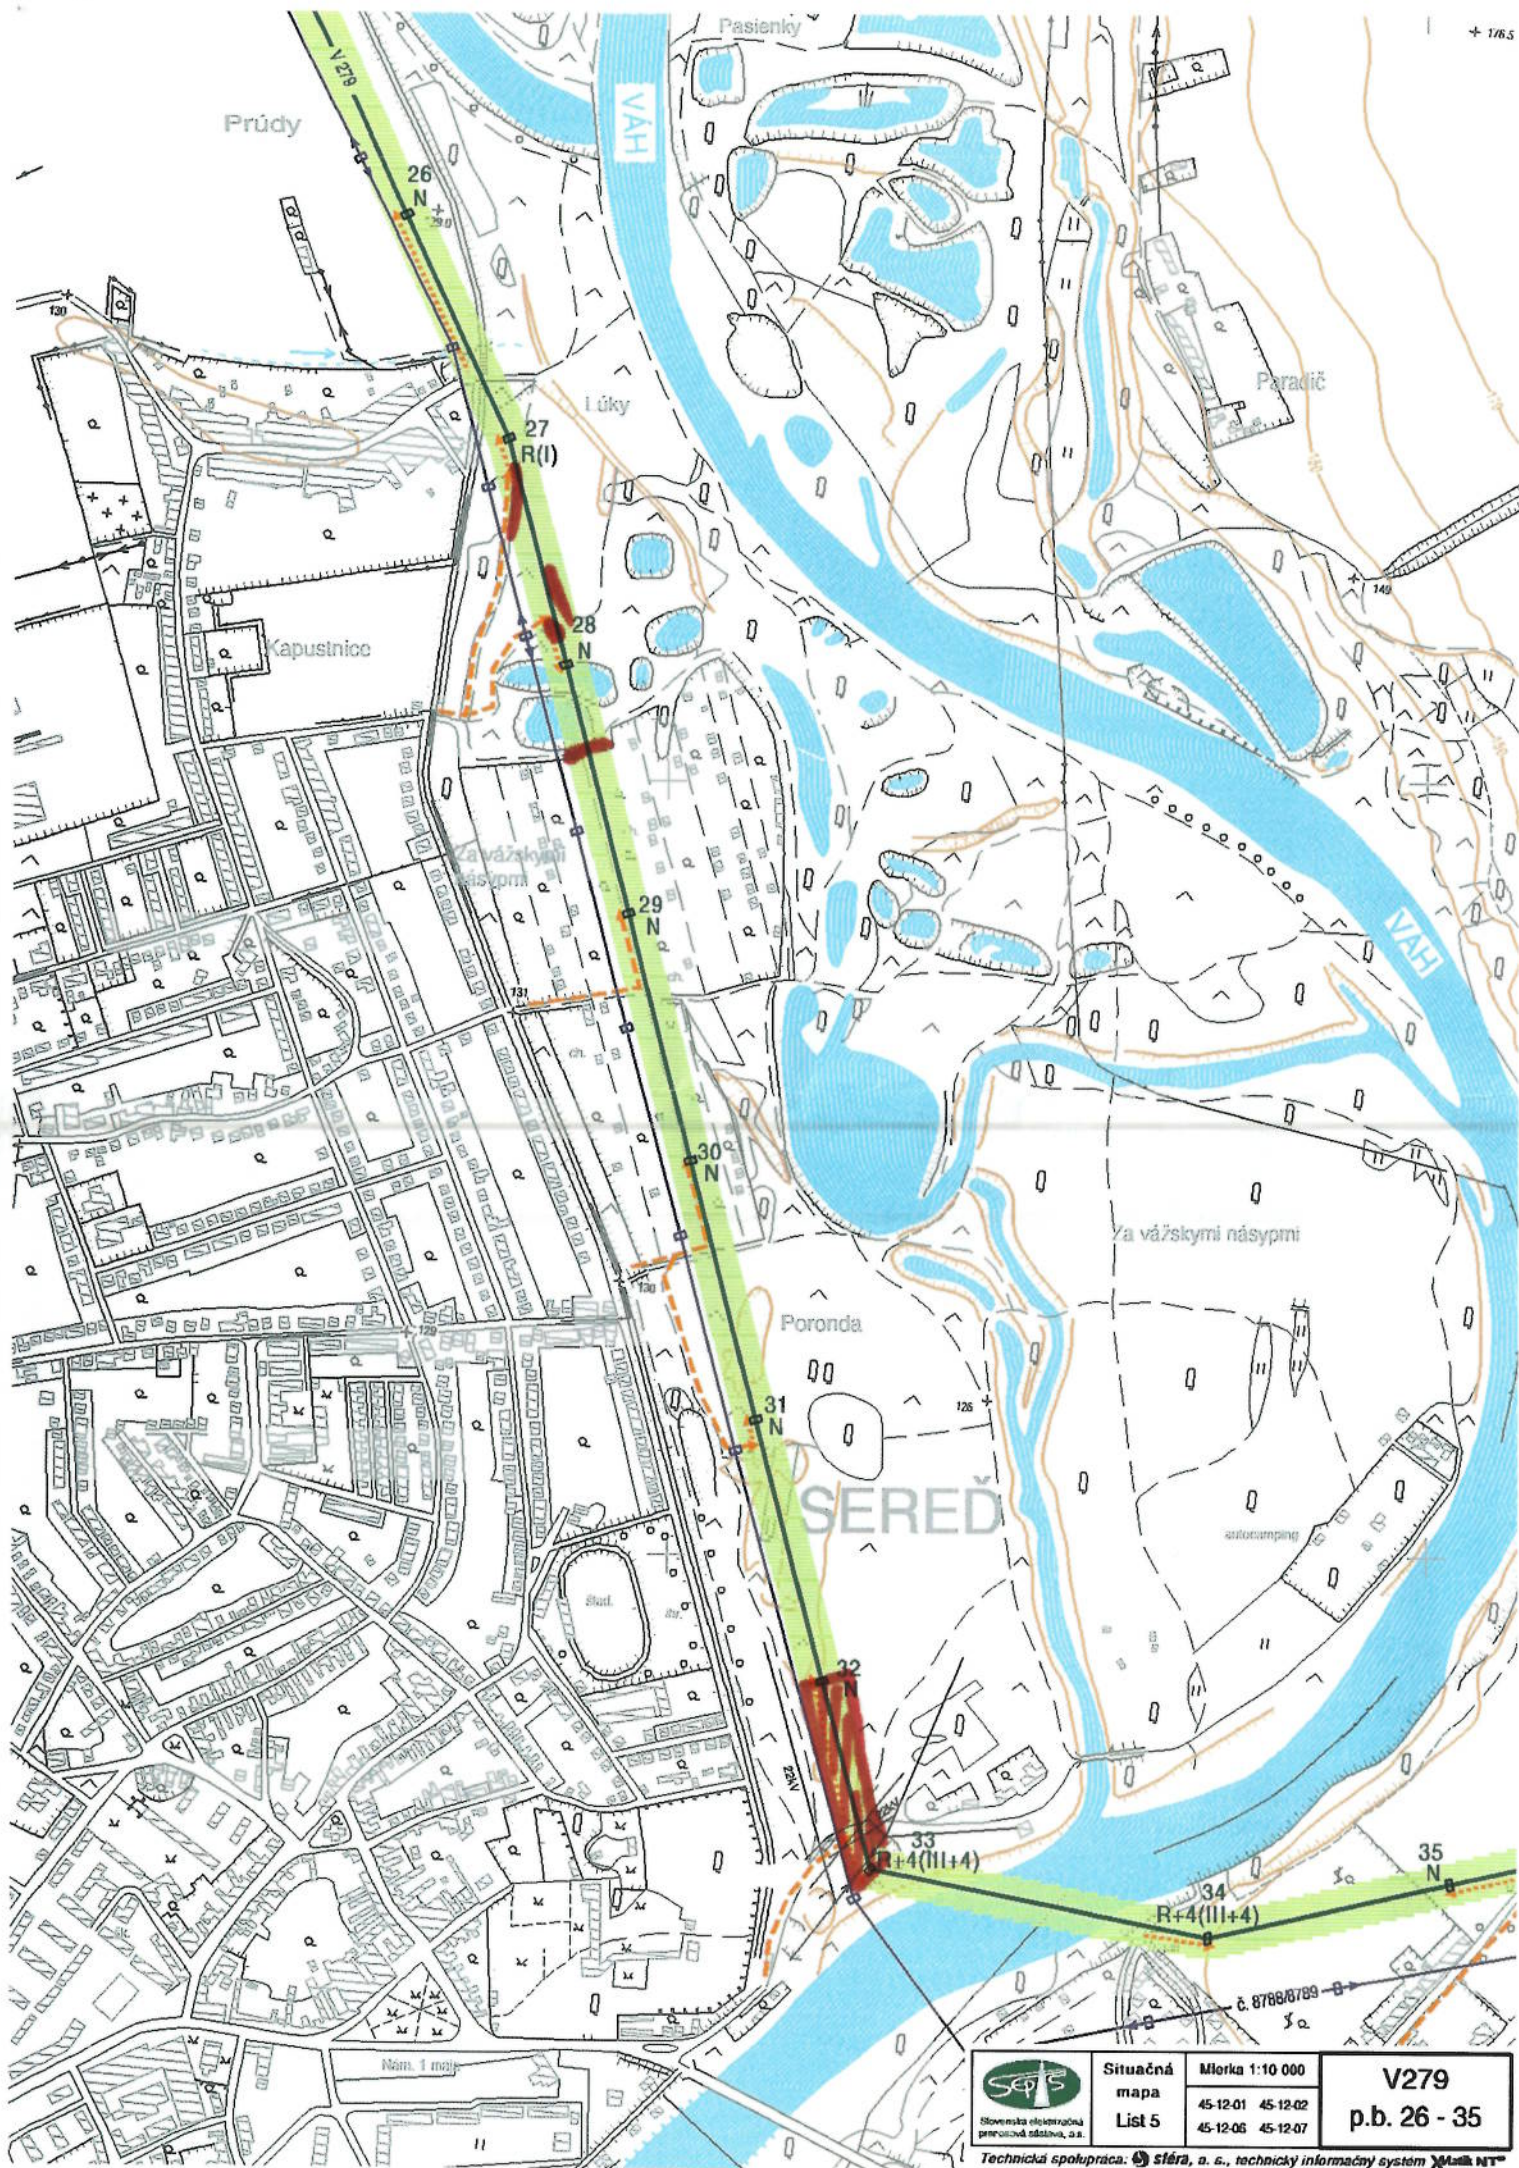
V prípade pripomienok a otázok nás, prosím, kontaktujte na čísle 0948 414 064, alebo na mailovej adrese renas133@gmail.com.


S pozdravom



RENAS s.r.o.
Révová 7
811 02 BRATISLAVA
IČO: 44137770 IČ DPH: SK222607730
RENAS, s.r.o.

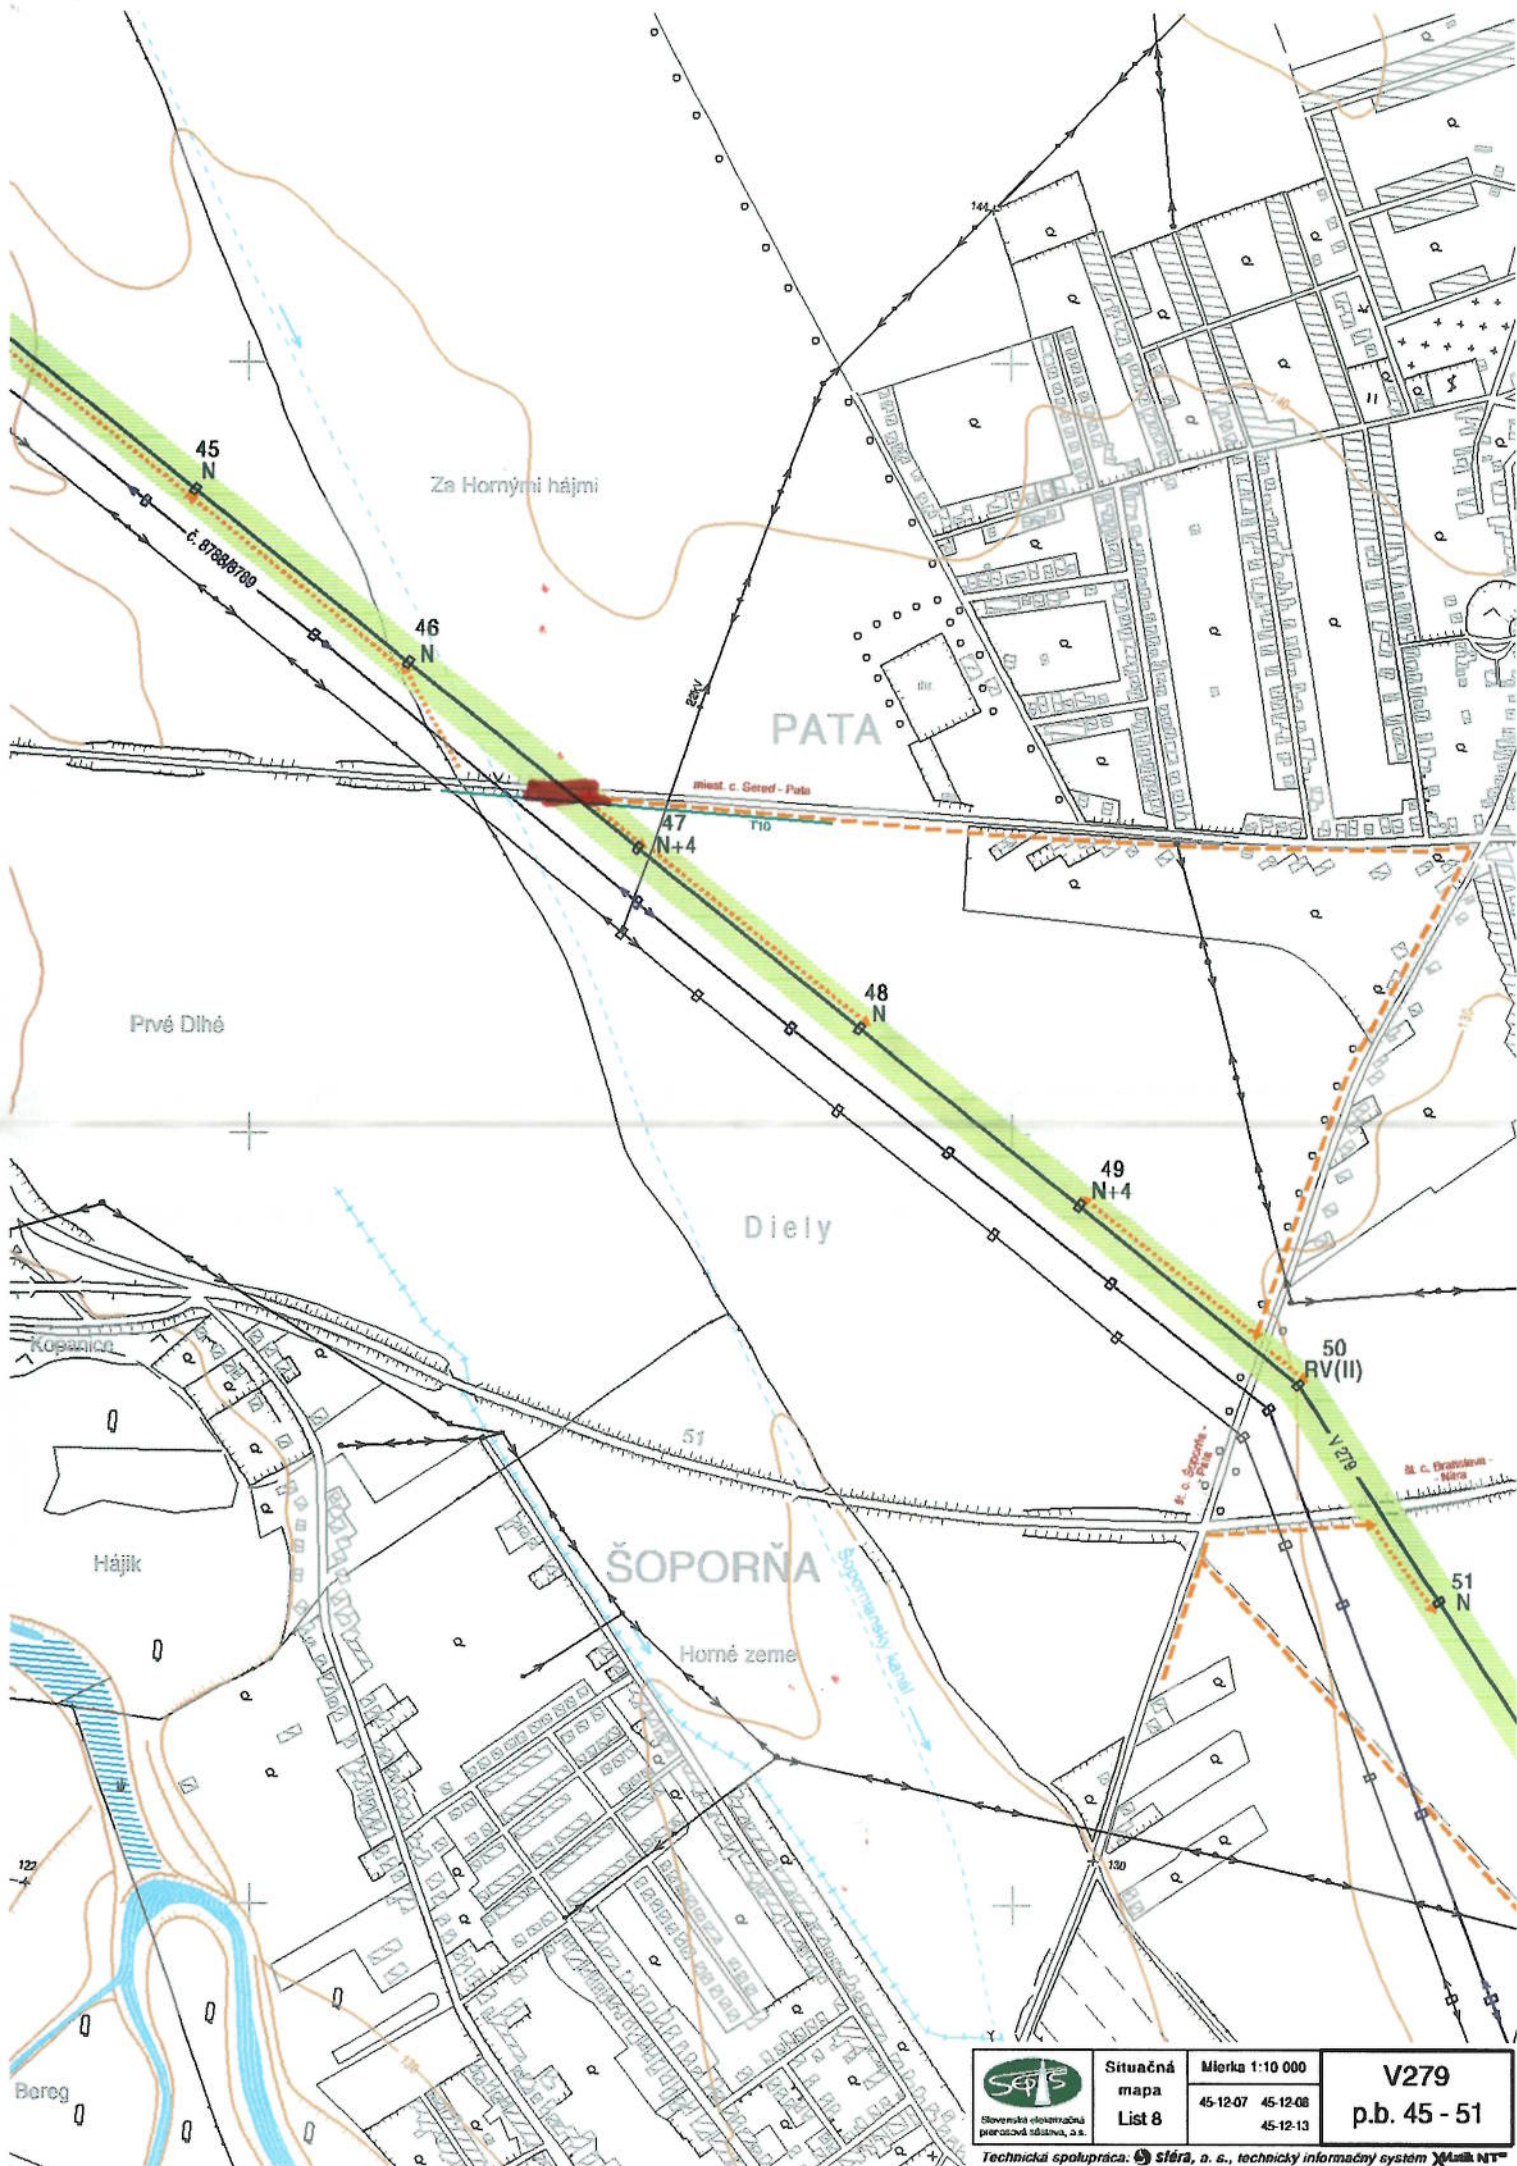
Prílohy:


- Situácia
- Poverenie





 Slovenská elektrizačná prenosová sústava, a.s.	Situačná mapa	Mierka 1:10 000	V279 p.b. 26 - 35
	List 5	45-12-01 45-12-02 45-12-05 45-12-07	

Technická spolupráca:  **Sféra, a. s.**, technický informačný systém 





 
	Situačná mapa	Mierka 1:10 000	V279 p.b. 45 - 51
	List 8	45-12-07 45-12-08 45-12-13	

Technická spolupráca:  Sféra, a. s., technický informačný systém  XNUMB NT



SOPORŇA

	Situačná mapa	Mierka 1:10 000	V279 p.b. 50 - 57
	List 9	45-12-13	

Technická spolupráca:  stera, a. s., technický informačný systém  MMS NT