



Oščadnica č. 8, PSČ: 023 01

Klientske centrum Galanta
Životné prostredie
Nová Doba 1408/31,
924 36 Galanta

Váš list číslo/zo dňa

Naše číslo
6/2024

Vybavuje
Ing. Tomáš Káčerík
0918-335-014

OKRESNÝ ÚRAD GALANTA	
-9-	
Došlo dňa:	22. 04. 2024
Prílohy/listy:	006968
V Oščadnici,	16.4.2024

VEC: Oznámenie o nevyhnutnom výrube drevín pod el. vedením

V zmysle Zákona č. 543/2002 o ochrane prírody a krajiny v znení neskorších predpisov § 47 odst. 4, písm. e) a odst. 7, Vás žiadame o vyjadrenie k nevyhnutnému výrubu náletových drevín v existujúcom ochrannom pásme elektrického vedenia. Výrub bude prevedený pod el. vedením :

400 kV, vedenie č. 439 TR: Križovany - P. Biskupice

ktoré prechádza :

Podperný bod č. 29 - 30

k.ú. Hoste : KN – E : 300
k.ú. Abrahám : KN - E : 842

Pre zabezpečenie plynulej a hlavne bezporuchovej prevádzky tohto vedenia v zmysle zákona č. 251/2012 o energetike v znení neskorších predpisov § 11, odst. 1 tohto zákona držiteľ povolenia na podnikanie v energetike (resp. vykonávateľ výrubov) môže vo verejnom záujme odstraňovať a okliesňovať stromy a iné porasty ohrozujúce bezpečnosť a spoľahlivosť prevádzky energetických zariadení. Ochranné pásmo podľa § 43 zákona č. 251/2012 Z.z. je definované u 400 kV vedení, ako kolmá vzdialenosť 25 m od krajného vodiča na obe strany.

Predpokladané : - začatie výrubu : 6/2024
- ukončenie výrubu : 3/2025

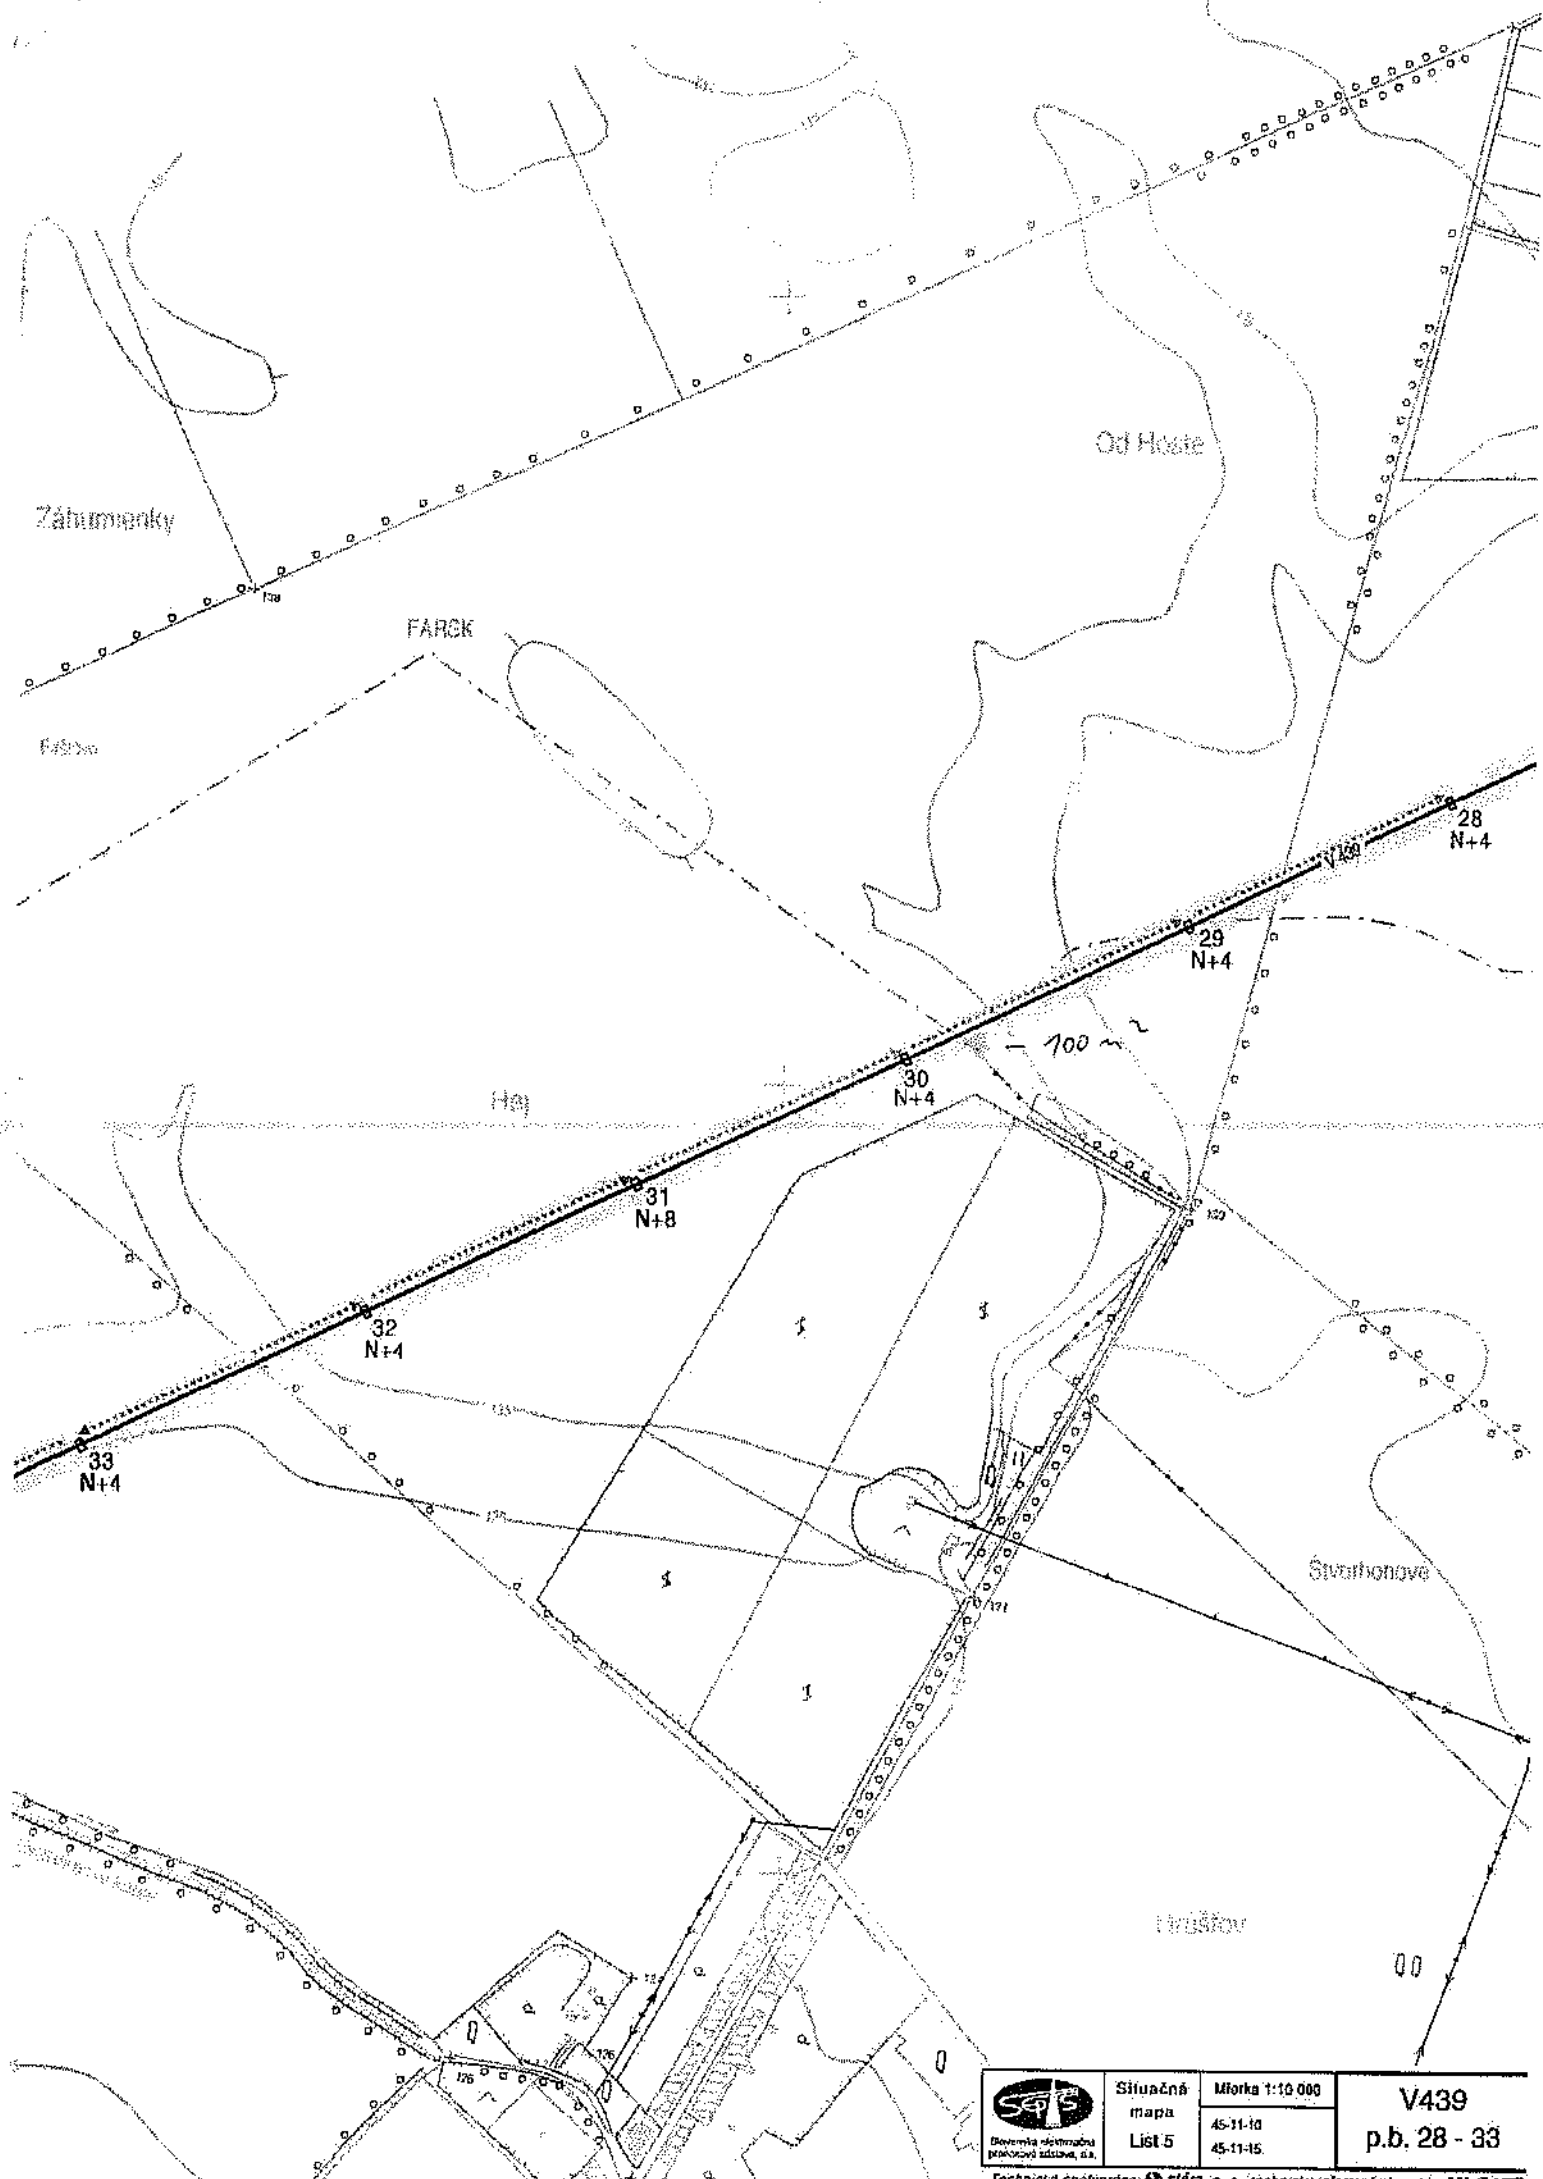
Za porozumenie vopred ďakujeme.


S pozdravom



Prílohy : 1. Situačná mapa

Ing. Tomáš Káčerík
konateľ

LESOSTAV SEVER, s.r.o.
023 01 OŠČADNICA 8
IČO: 36014427
IČ DPH: SK 2020096606



 Slovenská spoločnosť projektových služieb, s.r.o.	Situčná mapa	Mierka 1:10 000	V439 p.b. 28 - 33
	List 5	45-11-10 45-11-15	

Technická spolupráca:  Sféra, s. r. o., technický informačný systém  Xuzuk NIT