


Datum: 24.01.2025
Vytvoril:

M 1:137

Použitie v súlade s internými predpismi.
© SPP - distribúcia, a.s.; ÚGKK SR

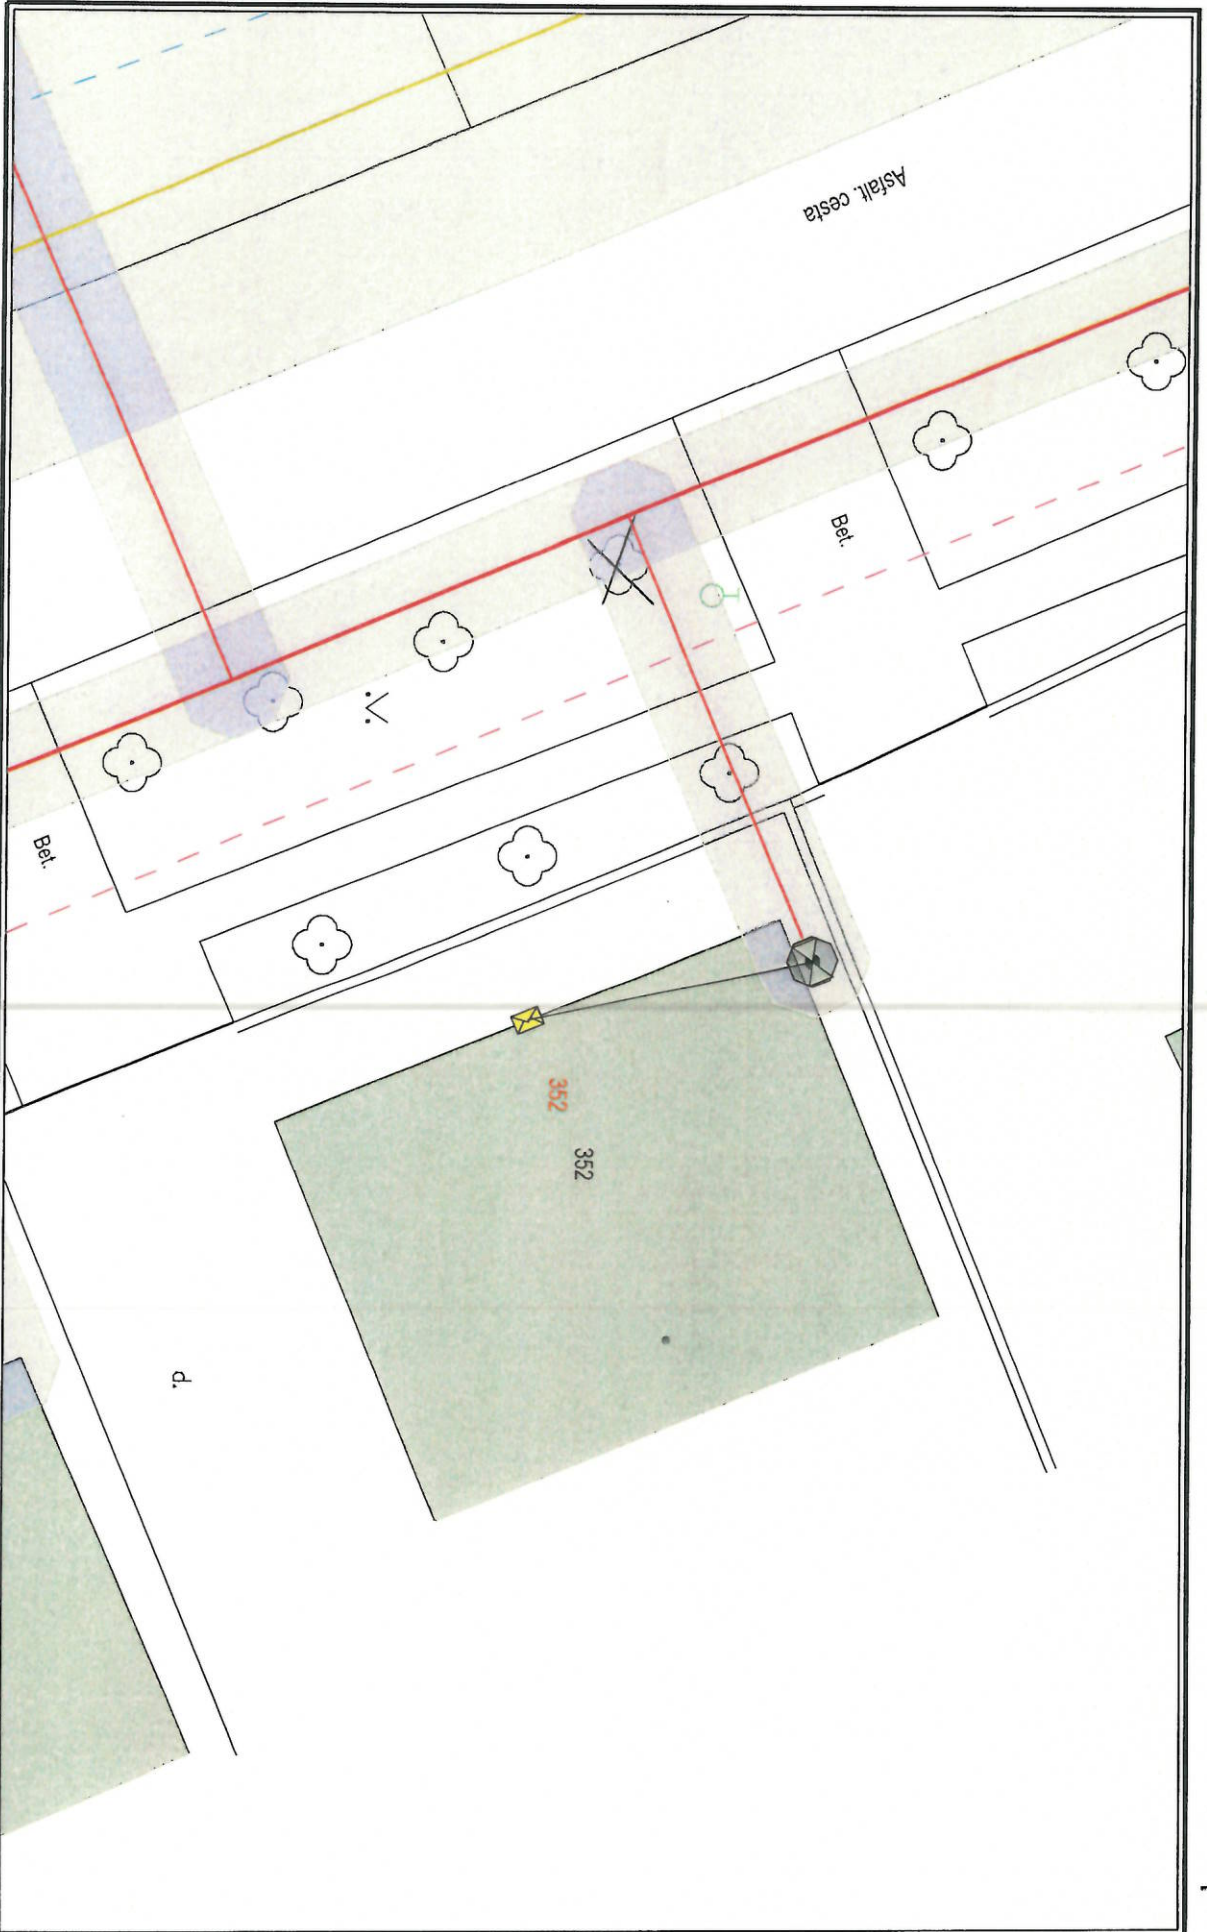


Dátum: 24.01.2025

Vyvoril:

M 1:135




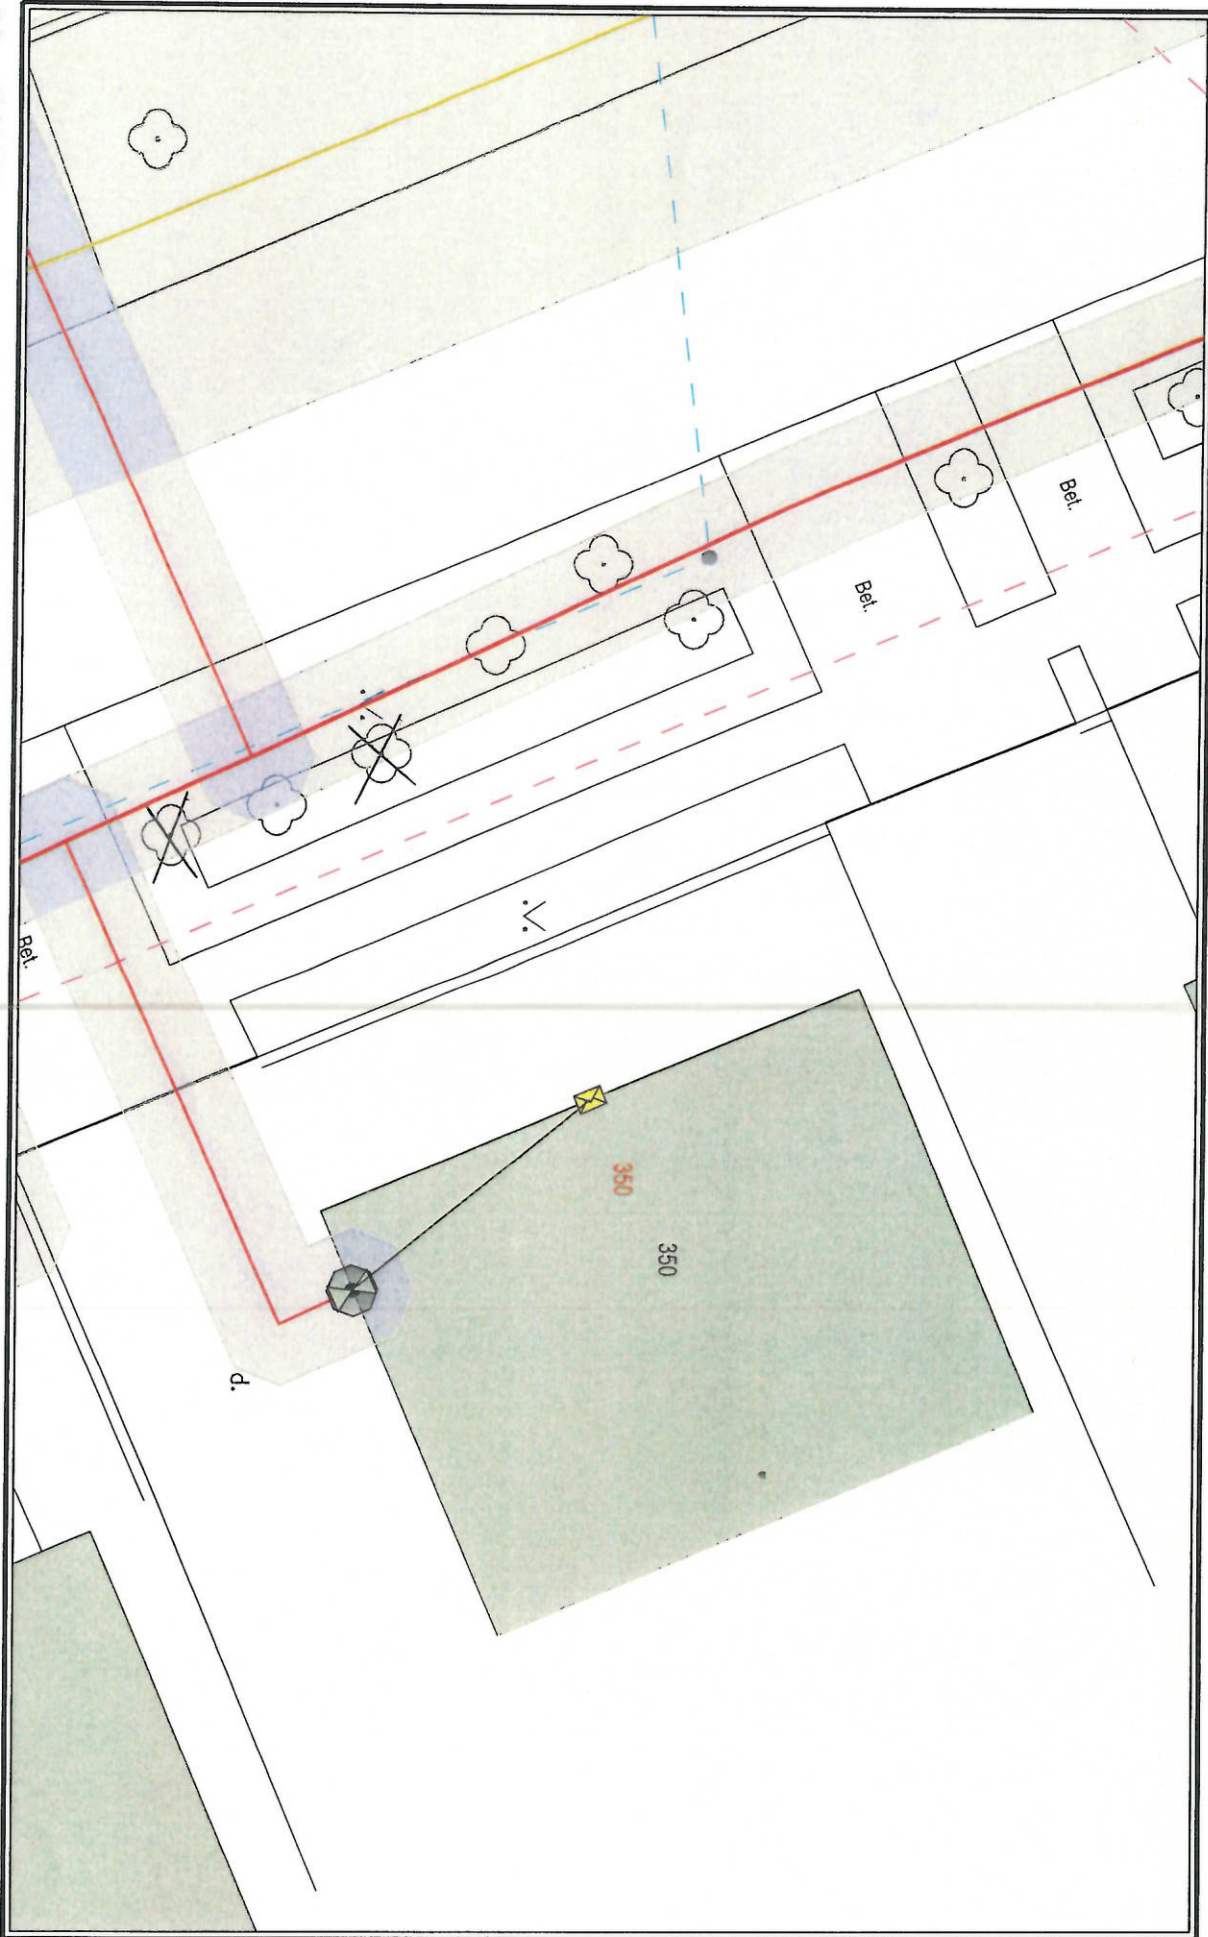

Dátum: 24.01.2025
Vytvoril: simonip

M 1:126
0m 2m 4m 6m


Použité v súlade s internými predpismi.
© SPP - distribúcia, a.s.; ÚGKK SR

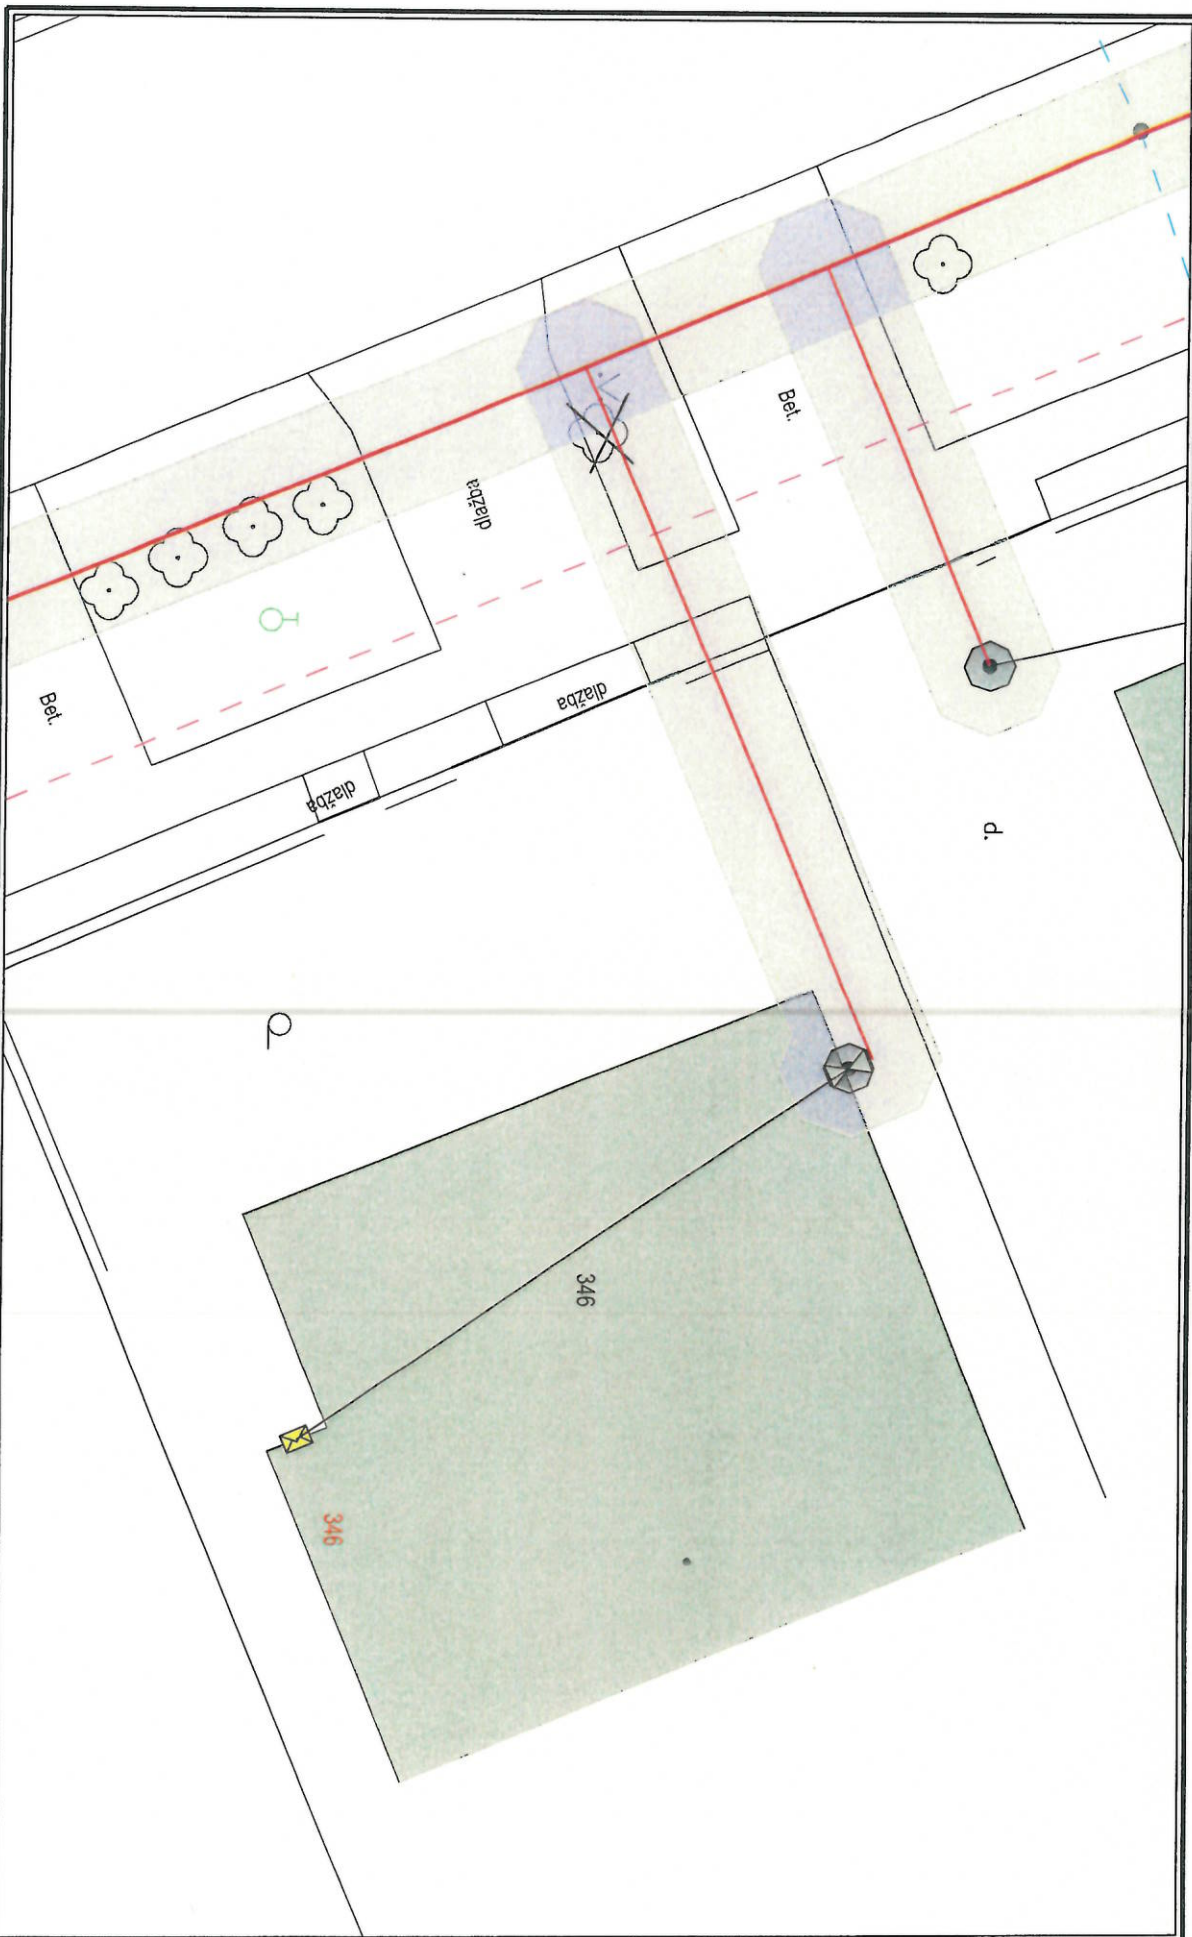

Dátum: 24.01.2025
Vytvoril:




Použitie v súlade s internými predpismi.
© SPP - distribúcia, a.s.; ÚGKK SR

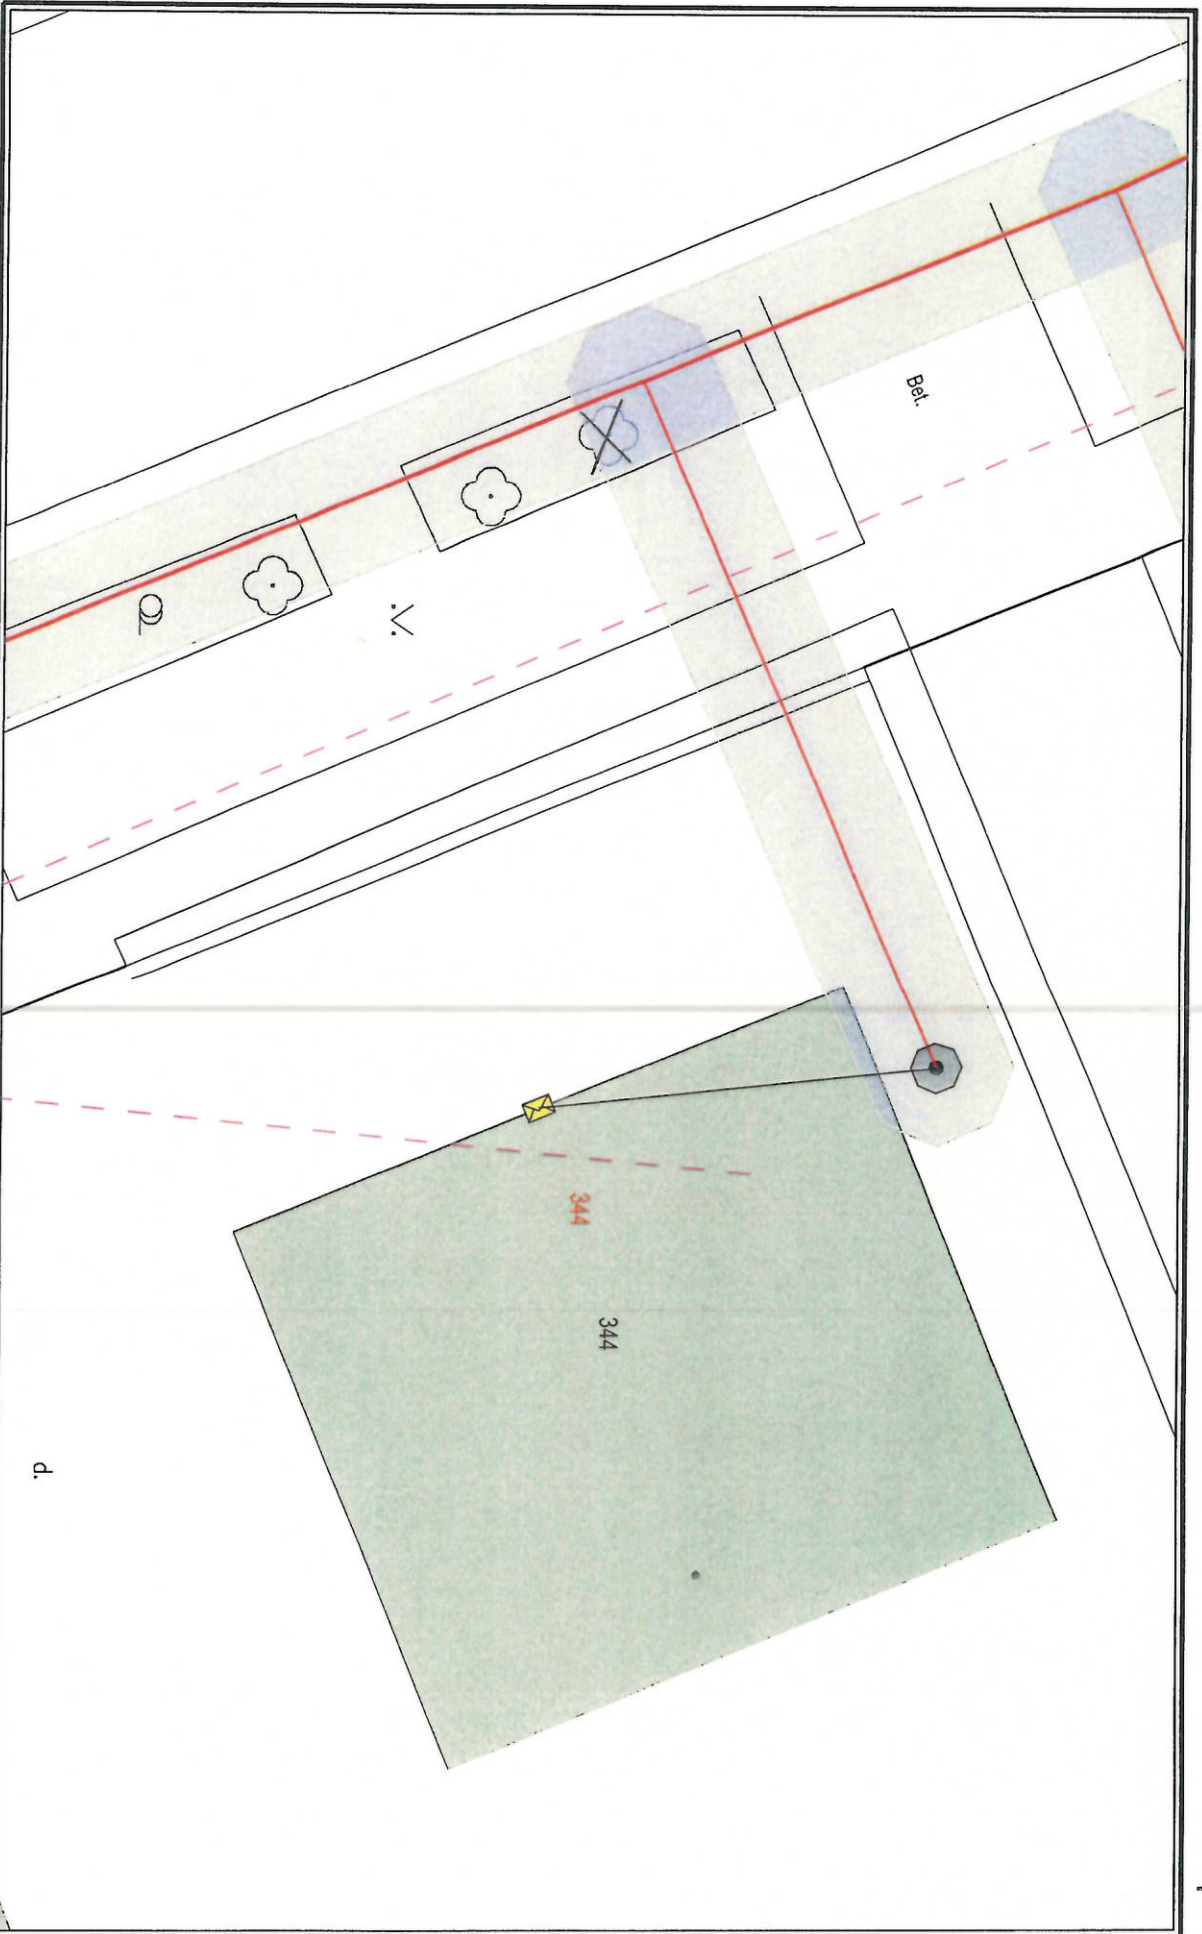

Dátum: 24.01.2025
Vytvoril:



Použitie v súlade s internými predpismi.
© SPP - distribúcia, a.s.; ÚGKK SR

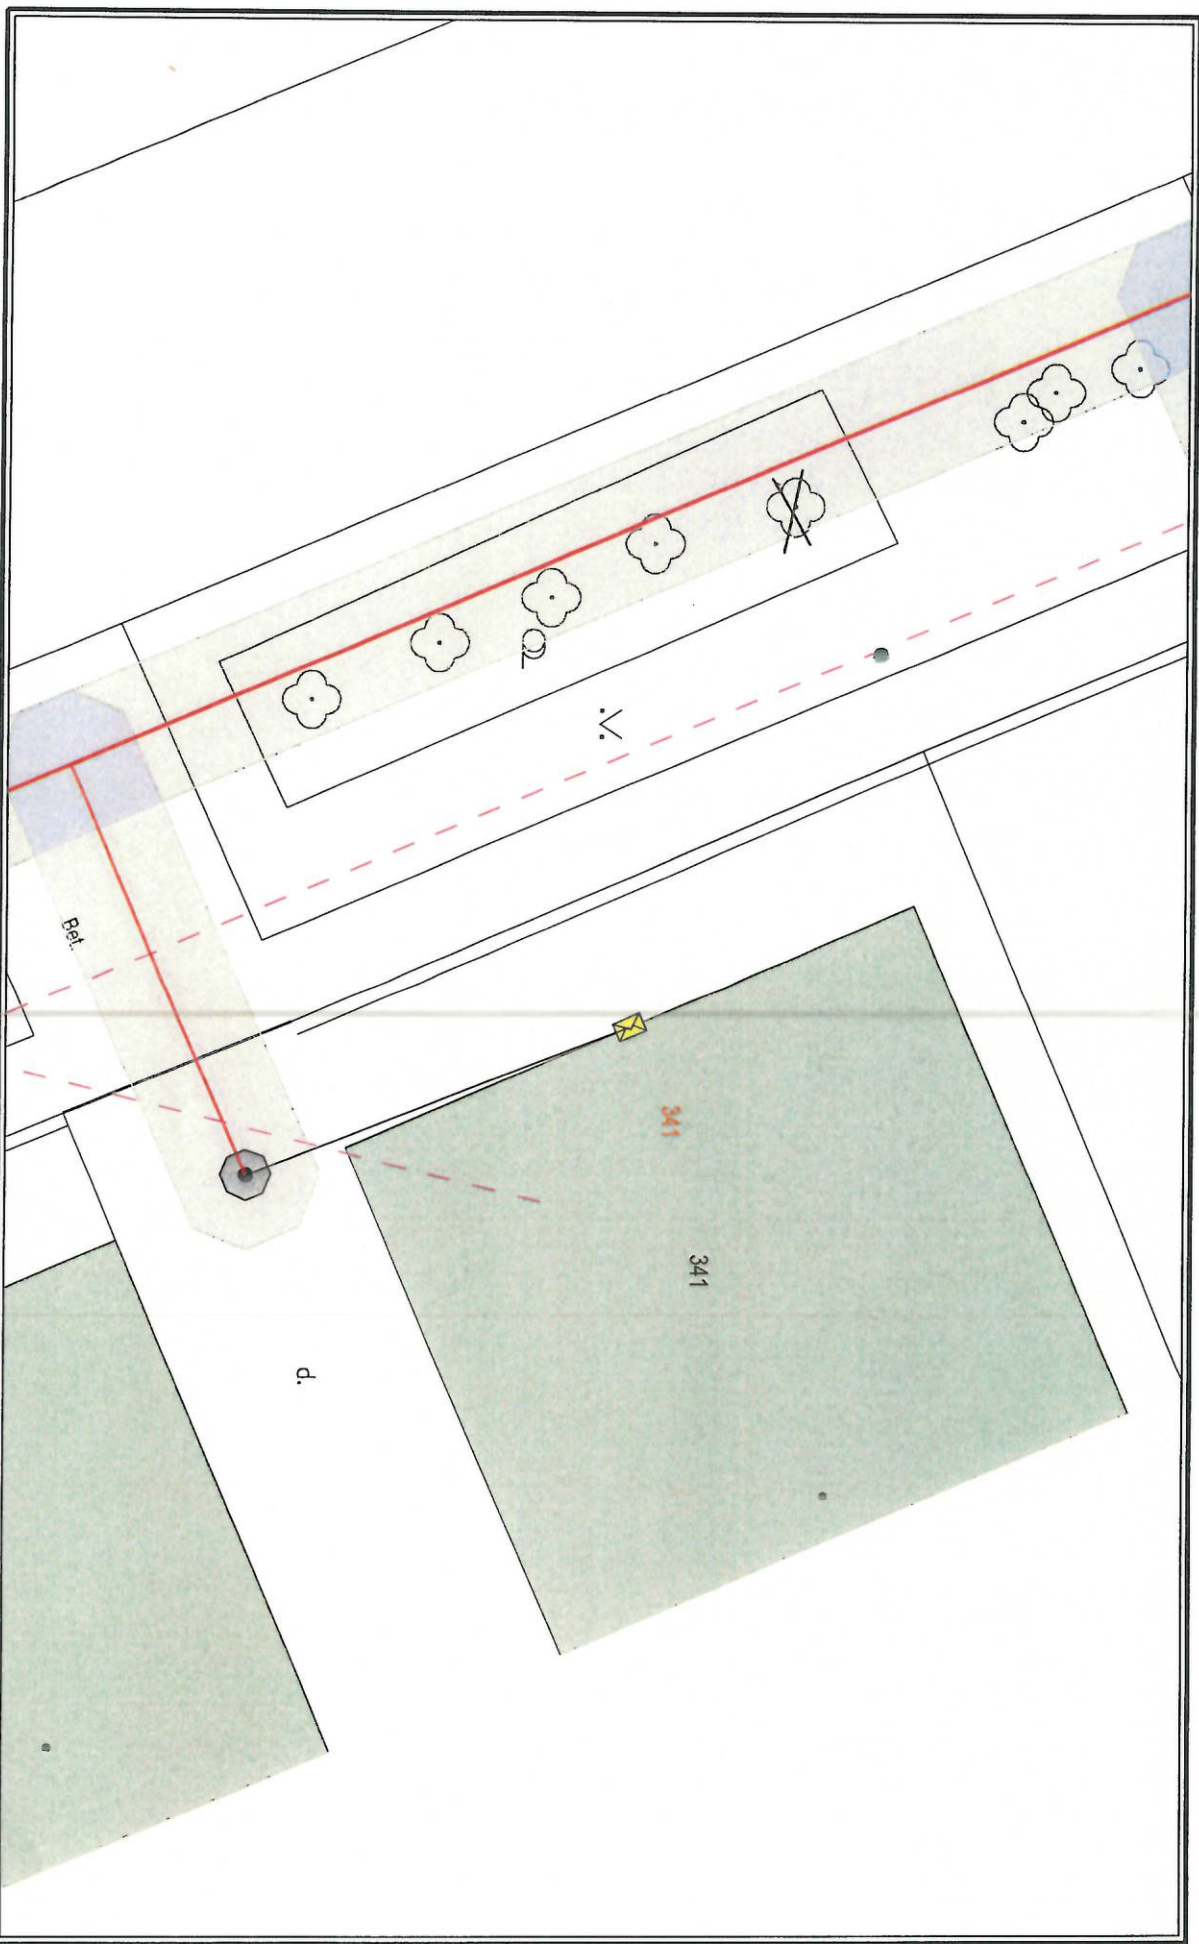


Dátum: 24.01.2025

Vyvoril: simonip

M 1:105



Použitie v súlade s internými predpismi.
© SPP - distribúcia, a.s.; ÚGKK SR

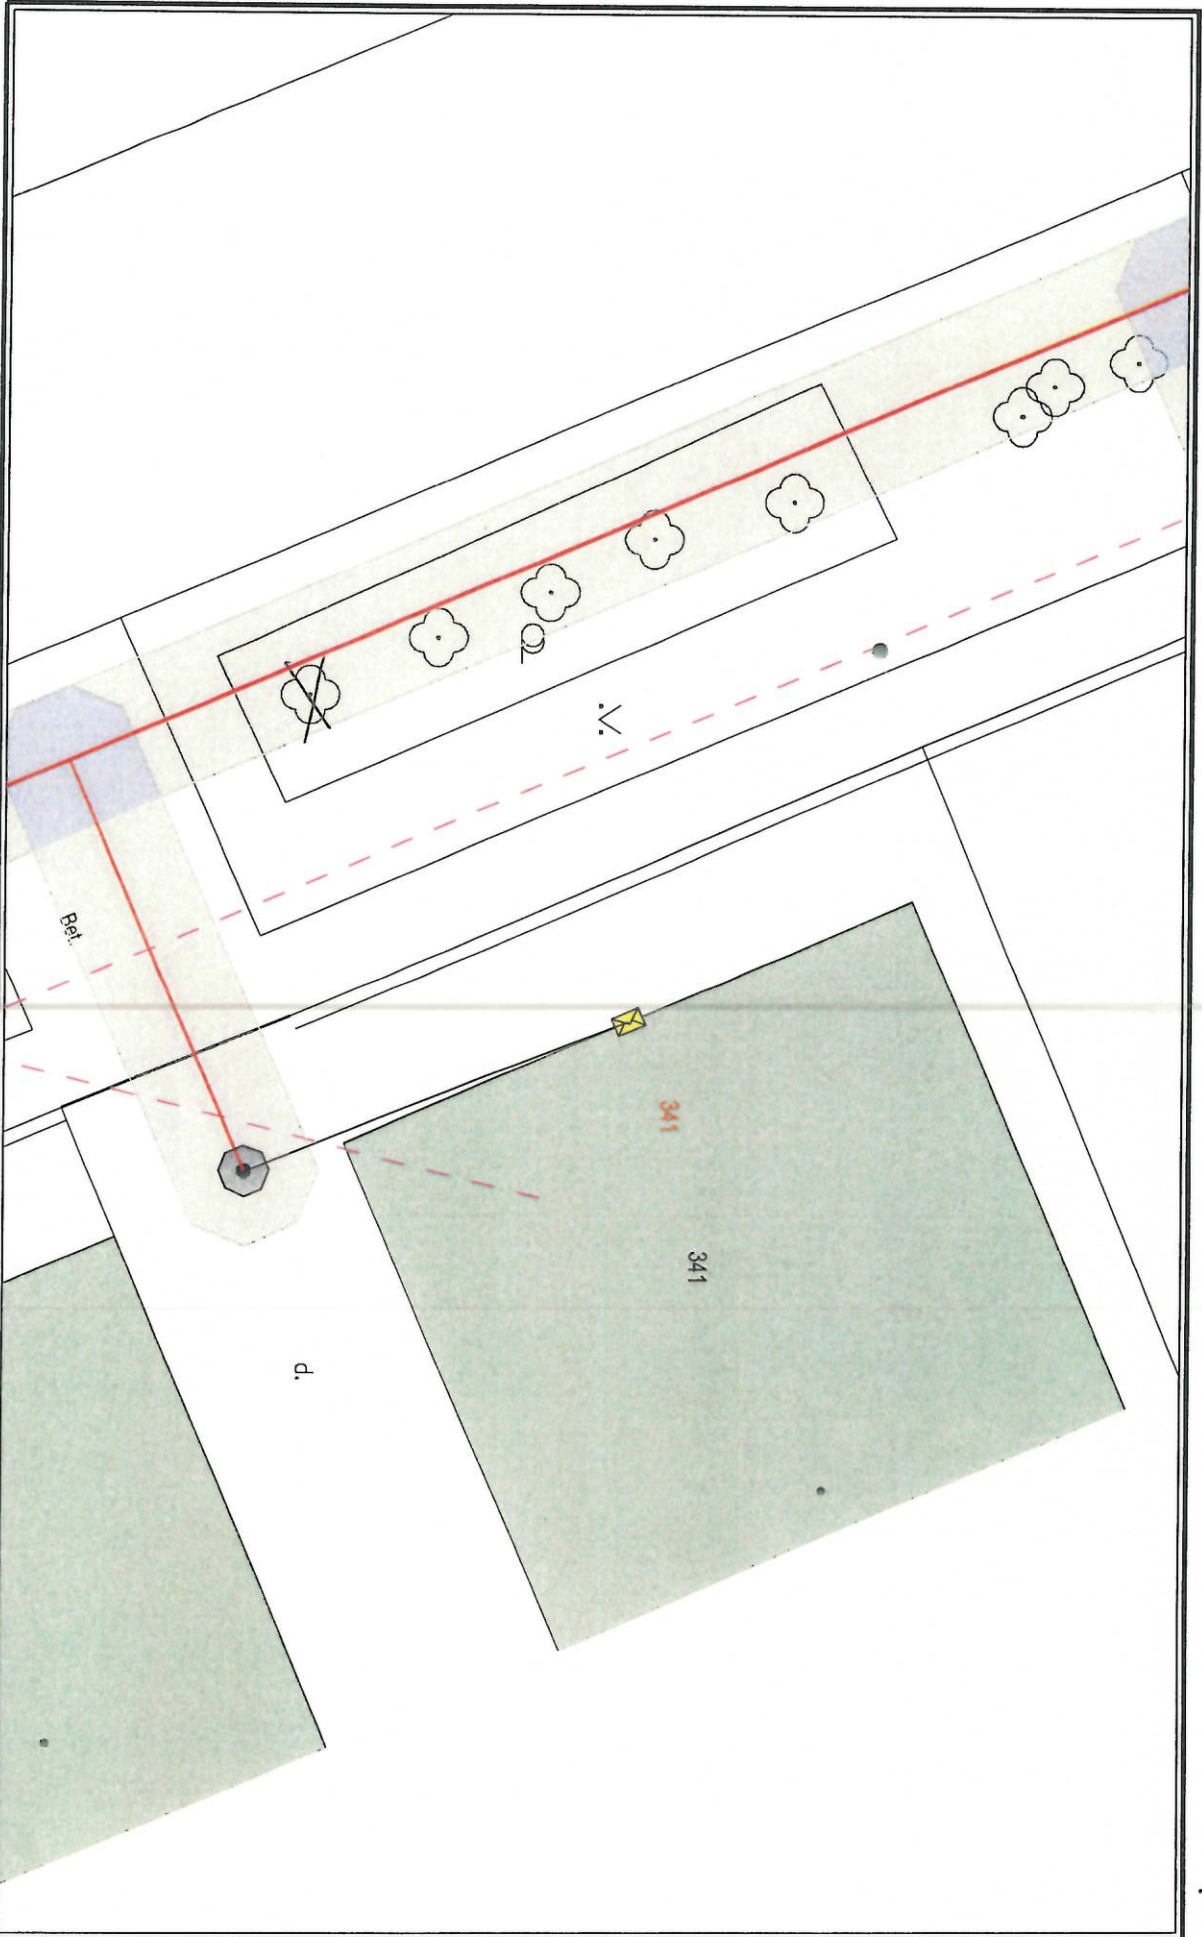

Dátum: 24.01.2025

Vytvoril: simonip

M 1:105



Použitie v súlade s internými predpismi.
© SPP - distribúcia, a.s.; ÚGKK SR




Dátum: 24.01.2025

Vyvoril:

M 1:216



Použité v súlade s internými predpismi.
© SPP - distribúcia, a.s.; ÚGKK SR

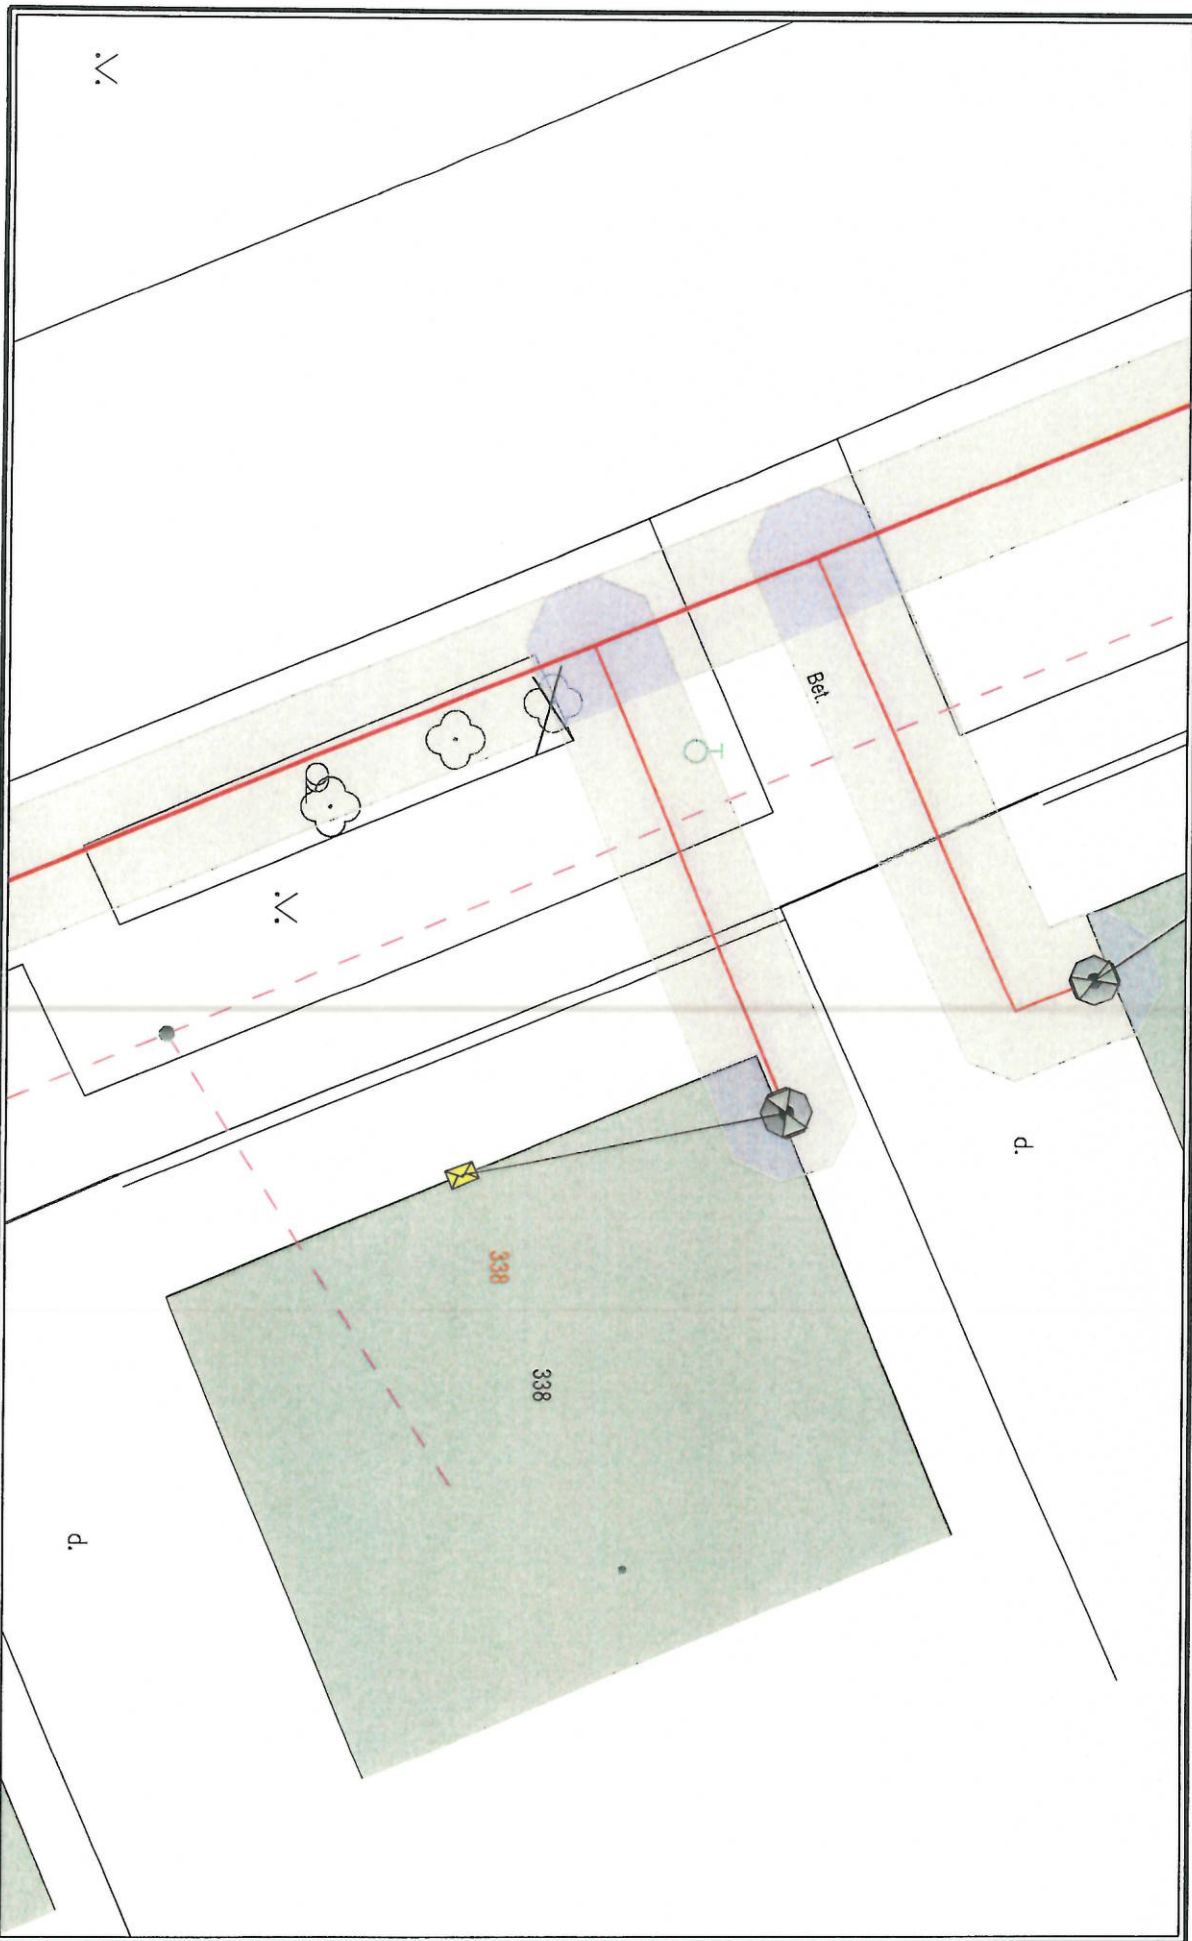

Dátum: 24.01.2025


Vytvoril:

M 1:112




Použitie v súlade s internými predpismi.

© SPP - distribúcia, a.s.; ÚGKK SR

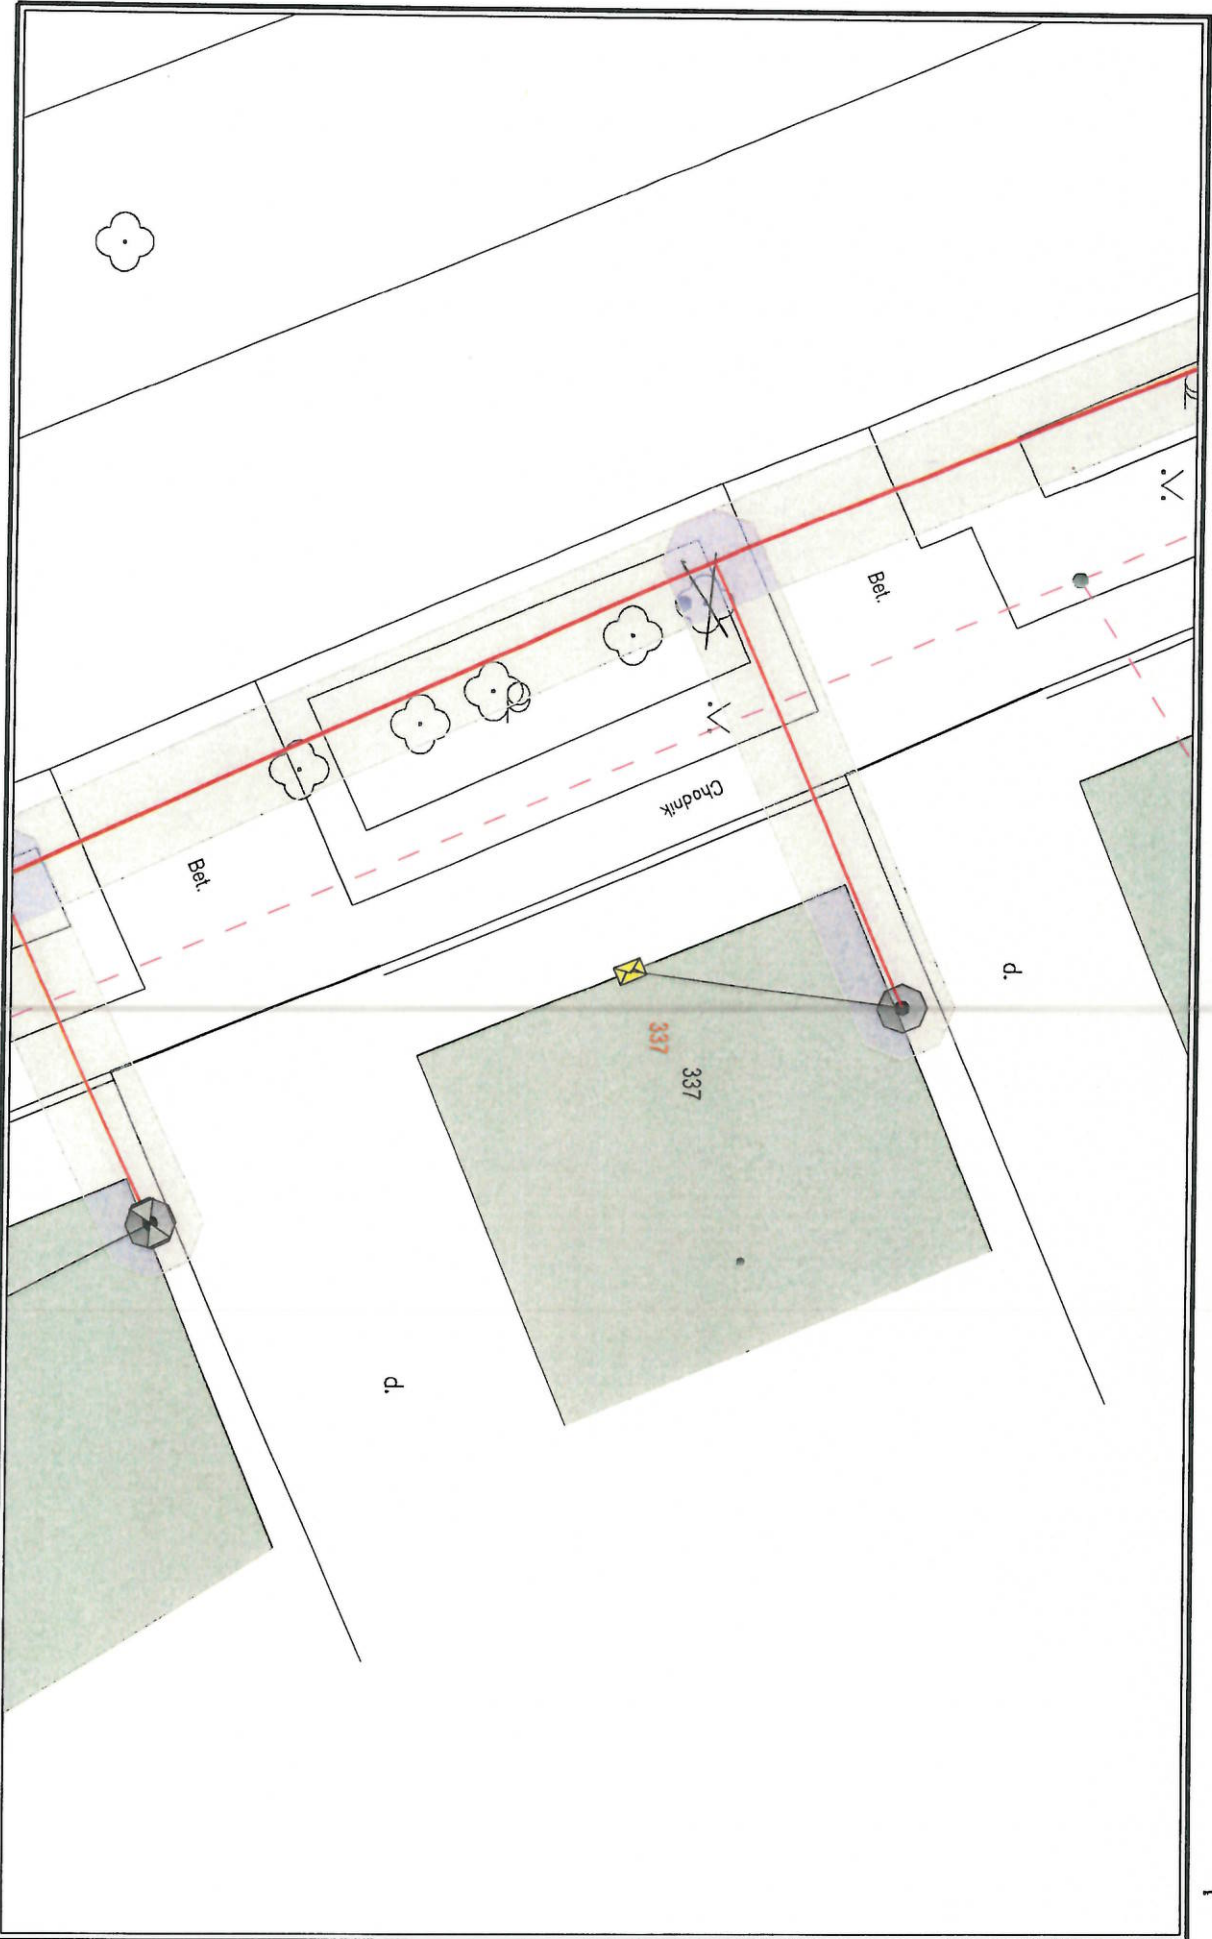

Dátum: 24.01.2025
Vytvoril:

Použitie v súlade s internými predpismi:
© SPP - distribúcia, a.s.; ÚGKK SR

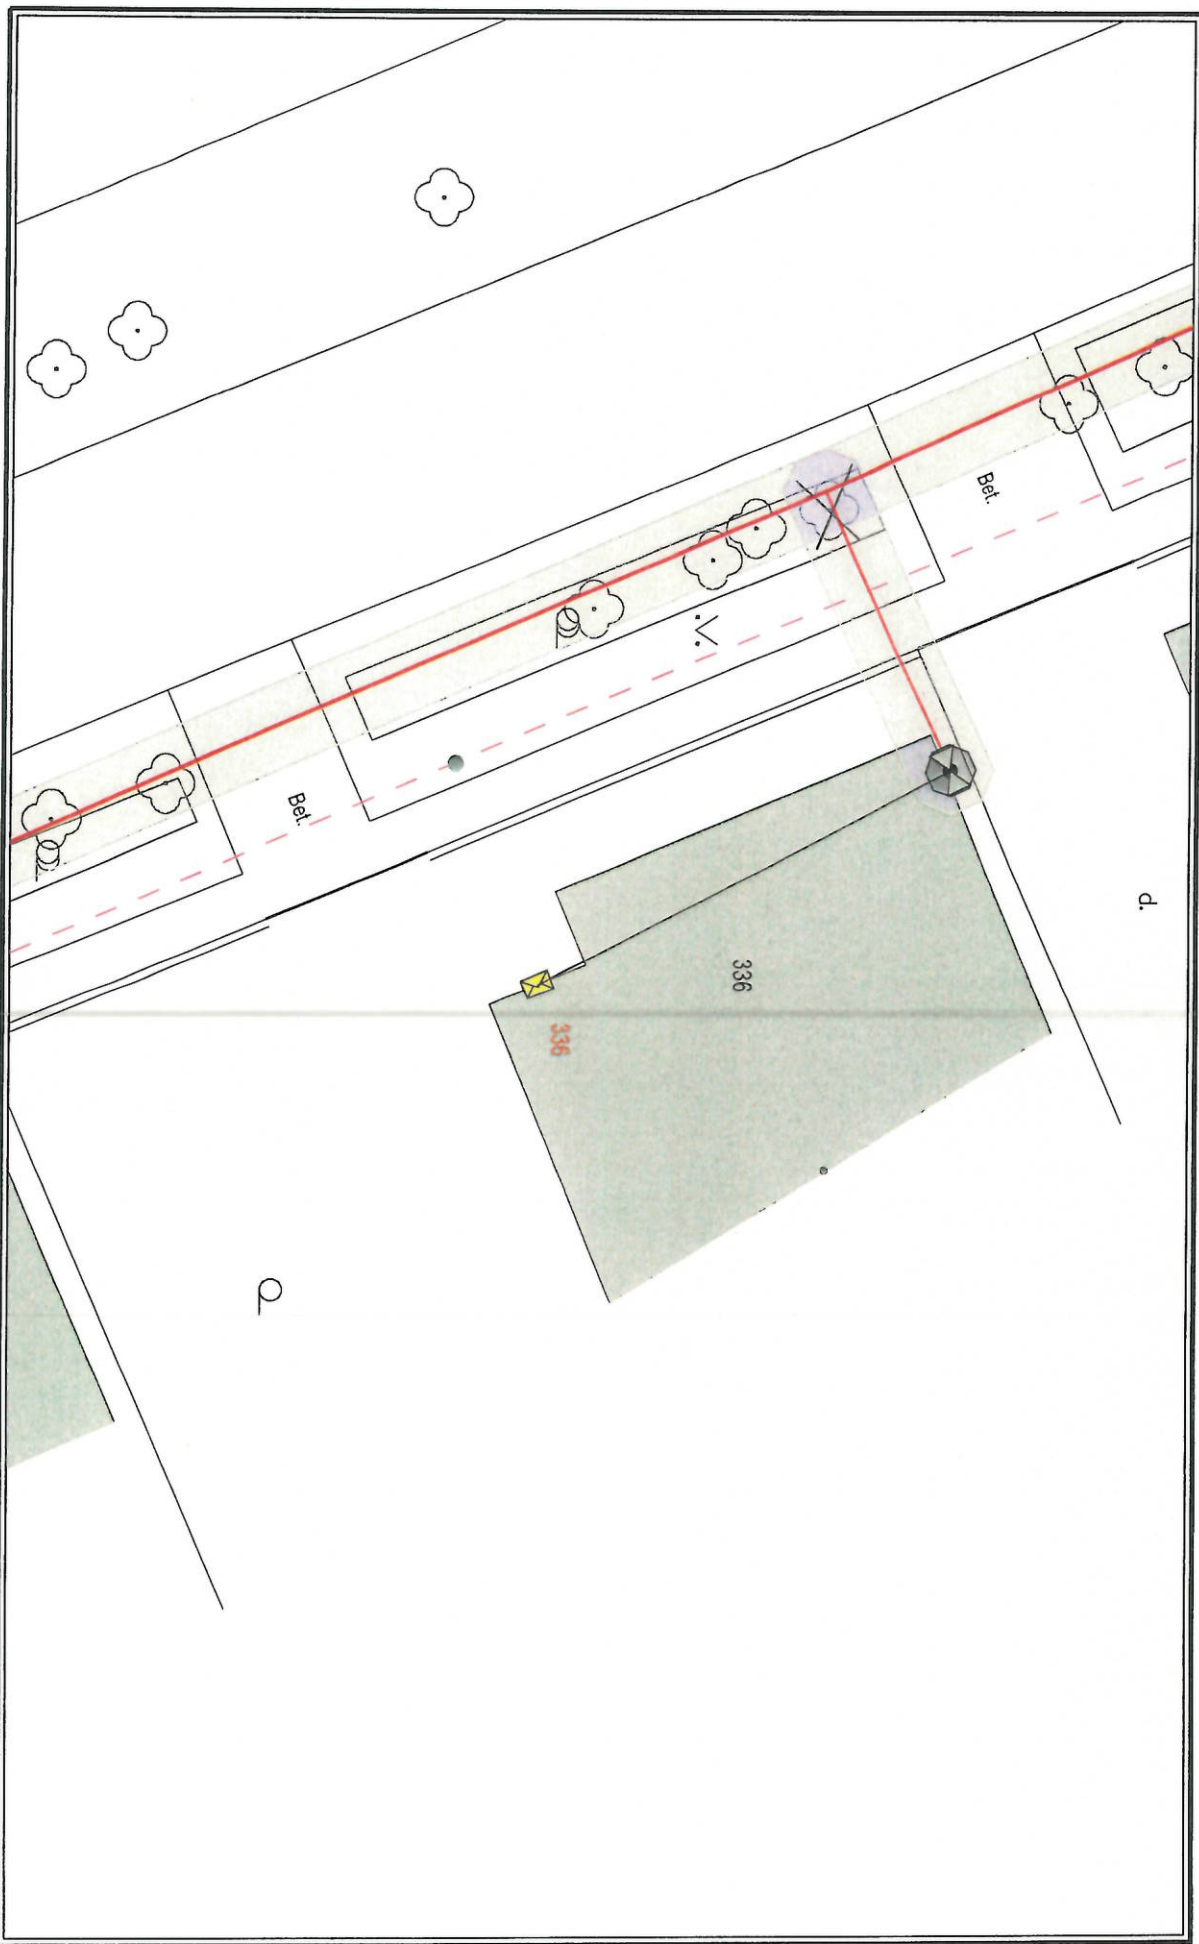


Dátum: 24.01.2025

Vytvoril:


M 1:180



Použitie v súlade s internými predpismi.
© SPP - distribúcia, a.s.; ÚGKK SR

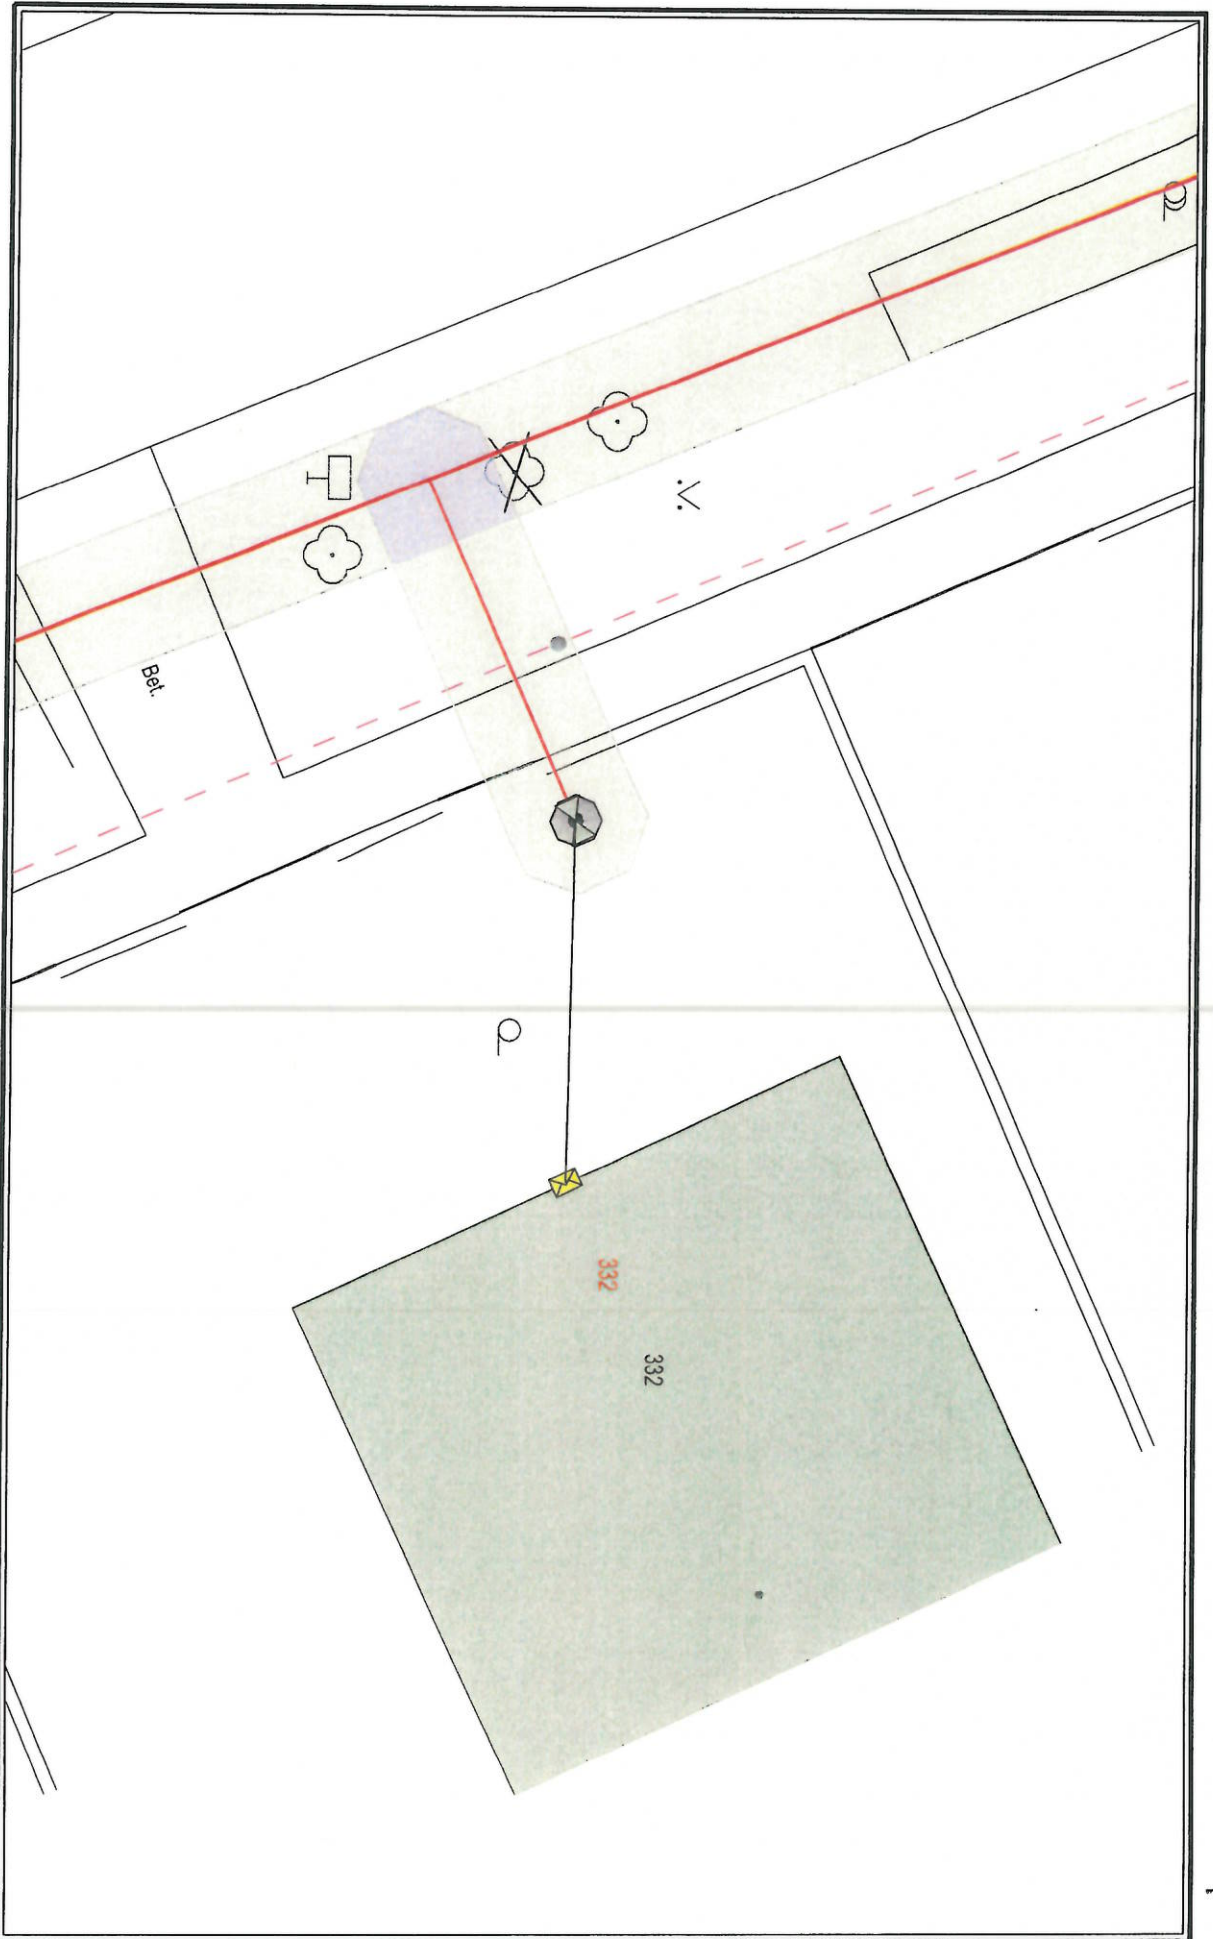

Dátum: 24.01.2025
Vytvoril: simonip

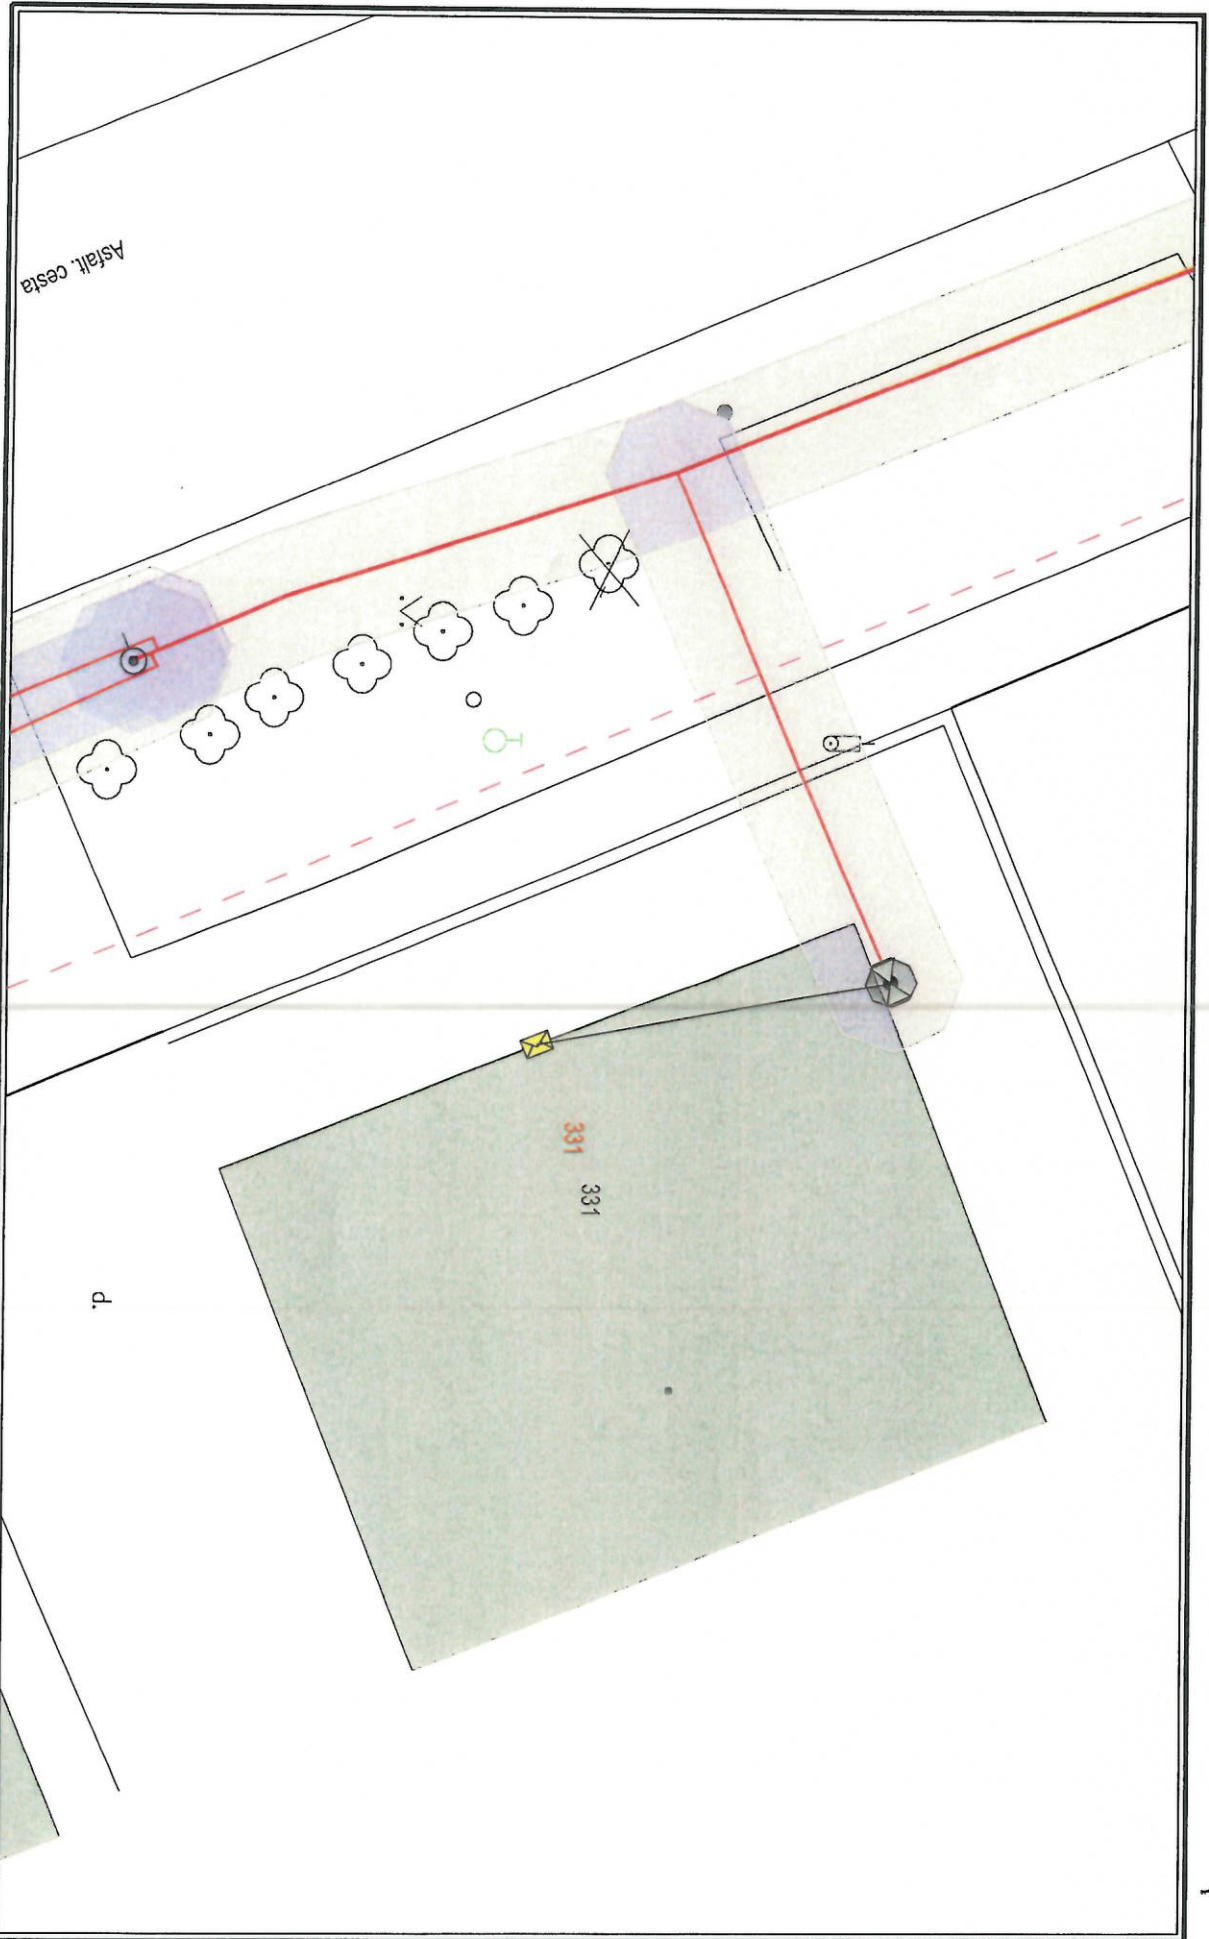

Asfalt. cesta

d.

331
331



M 1:108

Dátum: 24.01.2025
Vytvoril: simonip