

OKRESNÝ ÚRAD GALANTA	
-9-	
Doňaňa: 02. 12. 2024	01-04 02/2024
Prílohy/isy: 0050308/2024	Číslo: 078504
	Vydavateľ: MJ

Klientske centrum Galanta
Životné prostredie
Nová Doba 1408/31
924 36 Galanta

V Bratislave, dňa 20. 11. 2024

Vec: Oznámenie v zmysle zákona č. 543/2002 Z.z. o ochrane prírody a krajiny v znení neskorších predpisov

Na základe poverenia od spoločnosti **Slovenská elektrizačná prenosová sústava, a.s., Mlynské nivy 59/A, 824 84 Bratislava 26** (ďalej len „SEPS“) - vlastníka a prevádzkovateľa distribučnej sústavy 400kV, Vám v zmysle § 47 ods. 7 zákona č. 543/2002 Z. z. o ochrane prírody a krajiny v znení neskorších predpisov, ako orgánu ochrany prírody v zmysle cit. zákona oznamujeme, že vykonáme výrub - odstránenie a okliesnenie stromov a iných porastov, ktoré ohrozujú bezpečnosť a spoľahlivosť prevádzky energetických zariadení.

Toto právo, resp. povinnosť vyplýva prevádzkovateľovi distribučnej sústavy zo zákona č. 251/2012 Z. z. o energetike a o zmene a doplnení niektorých zákonov v znení neskorších predpisov.

Výrub - odstránenie a okliesnenie stromov a iných porastov sa vykoná v ochrannom pásme/pod elektrickým vedením 400kV vedenia V425 Križovany – Veľký Ďur, na pozemkoch nachádzajúcich sa v katastrálnom území Pata – vid'. mapové prílohy:

k.ú. Pata – rozpätie p.b.č. 37 – 40, 41 – 42, 44 – 45.

Plánovaný začiatok uskutočnenia výrubu je 11/2024.

Výzva v zmysle zákona o energetike bola zaslaná aj na vlastníkov, nájomcov, resp. správcov dotknutých pozemkov.

Zároveň Vás informujeme, že drevná hmota po odstránení a okliesnení stromov a iných porastov bude uložená na kraj ochranného pásma, resp. na miesto určené vlastníkom, nájomcom alebo správcom alebo príslušným orgánom, prípadne s ňou bude naložené iným spôsobom dohodnutým s dotknutými osobami.

Za porozumenie vopred ďakujeme.

V prípade pripomienok a otázok nás, prosím, kontaktujte na čísle 0948 414 064, alebo na mailovej adrese renas133@gmail.com.

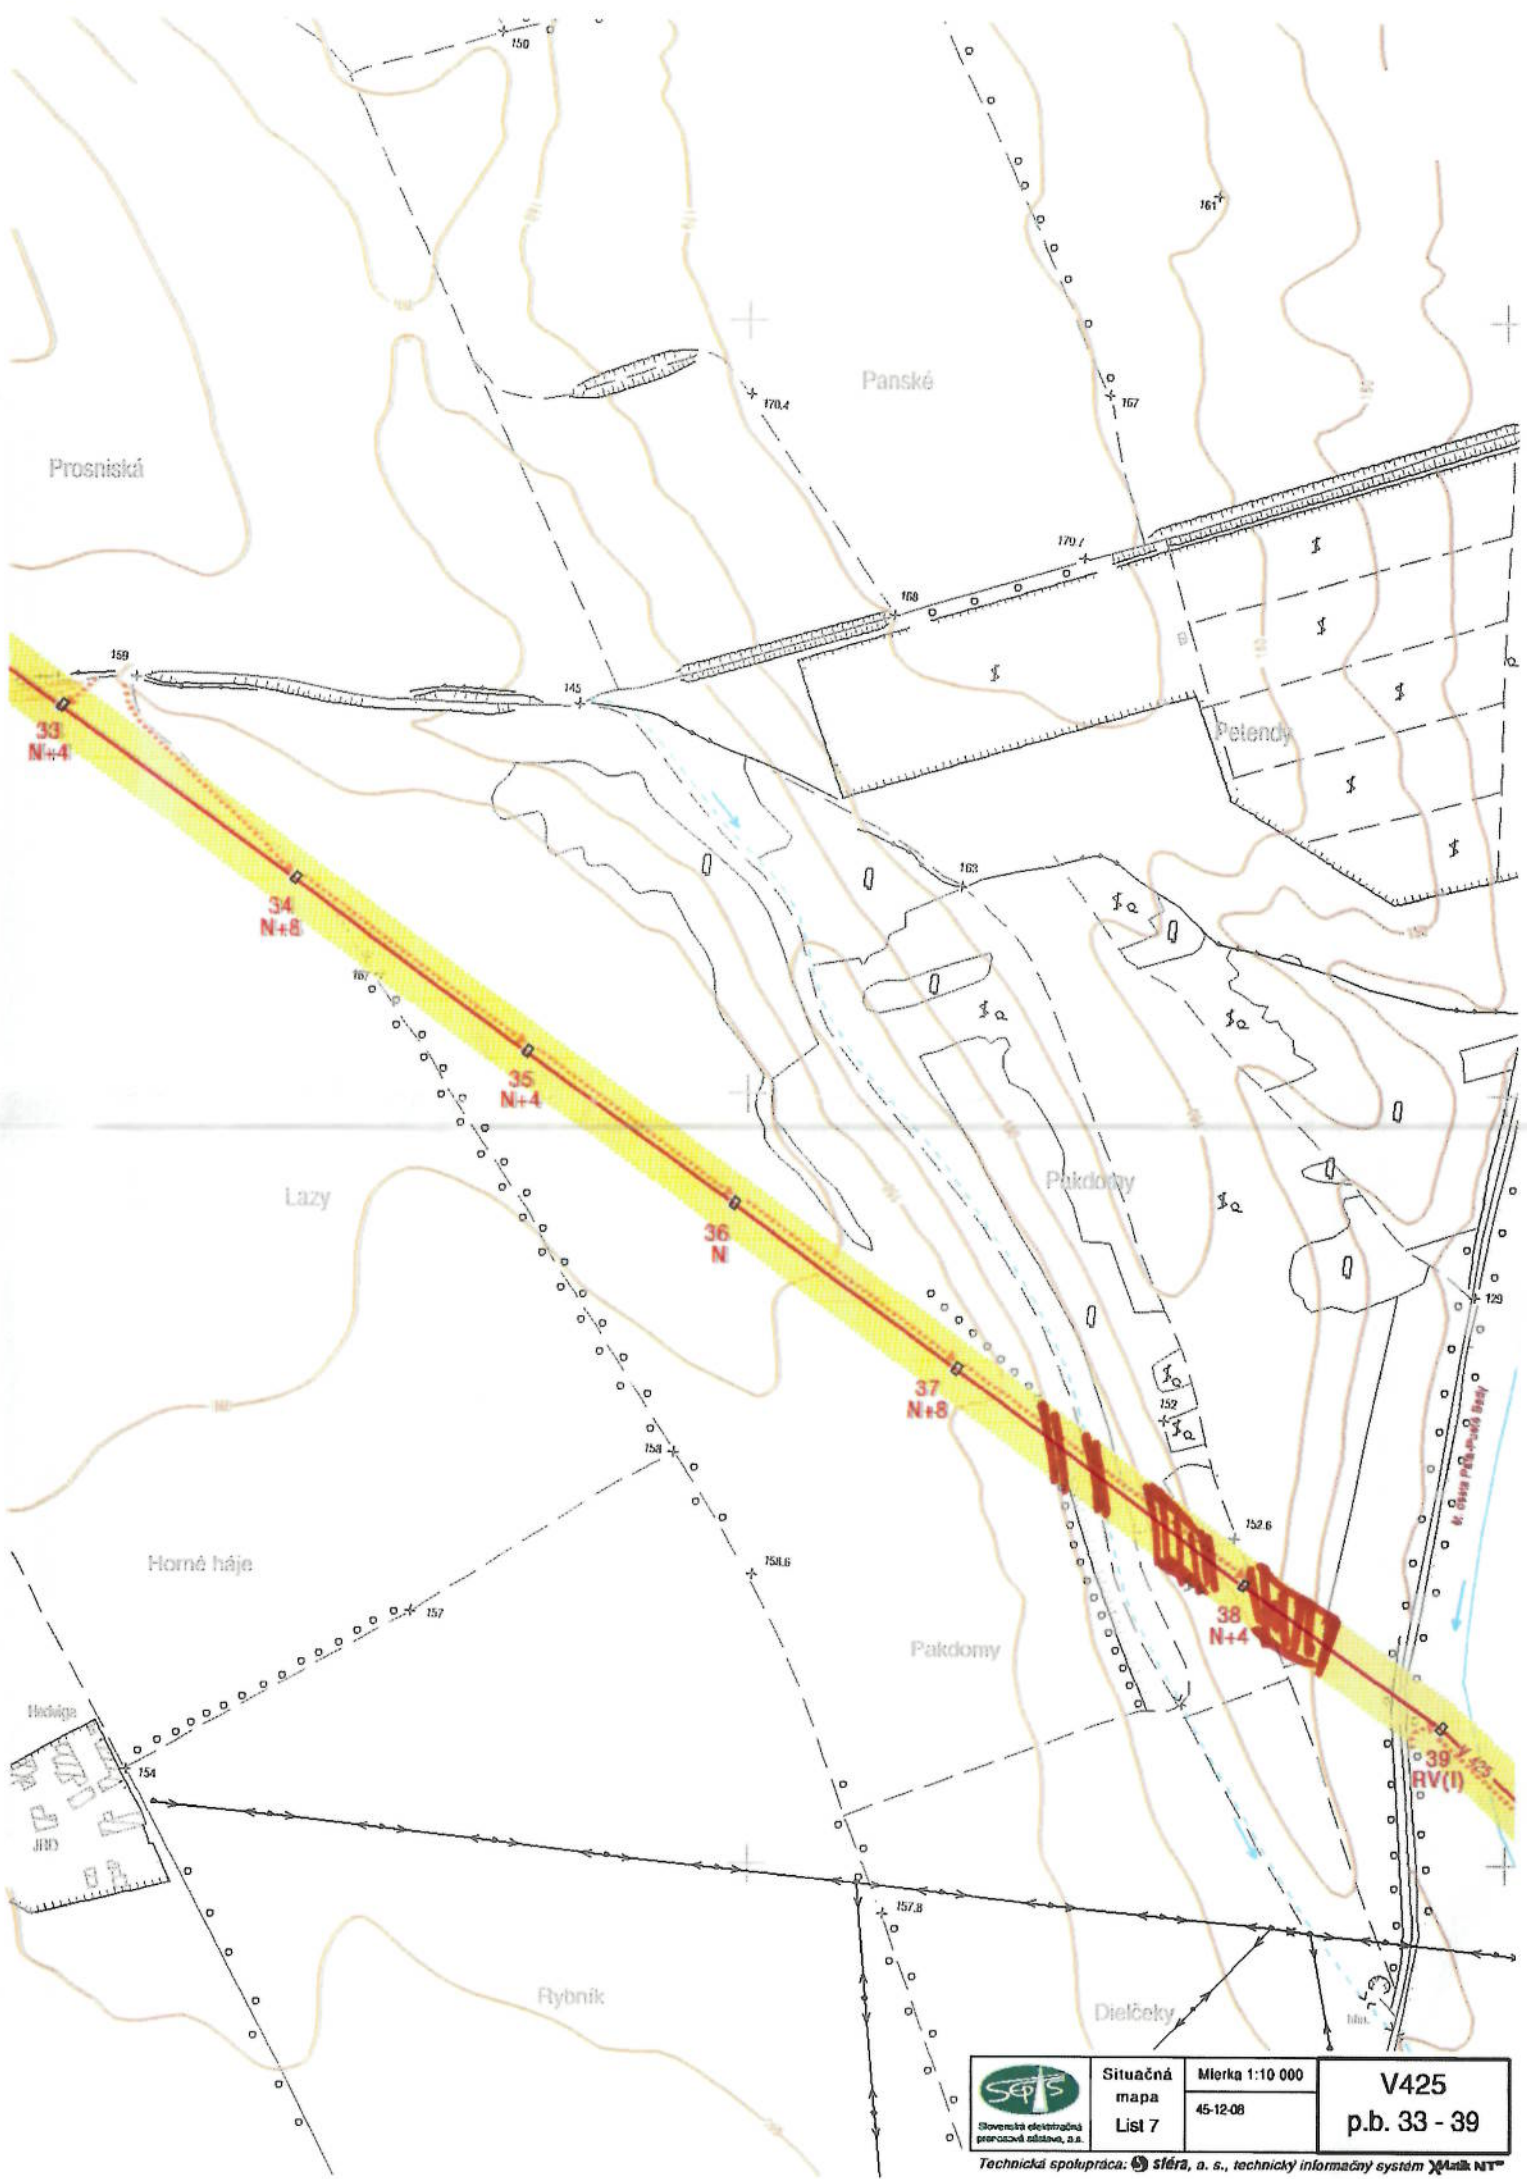
S pozdravom


RENAS s.r.o.
Révová 7
811 02 BRATISLAVA
IČO: 44 3777810 DPH: SK2022077JJ



Marián Chabreček, RENAS, s.r.o.

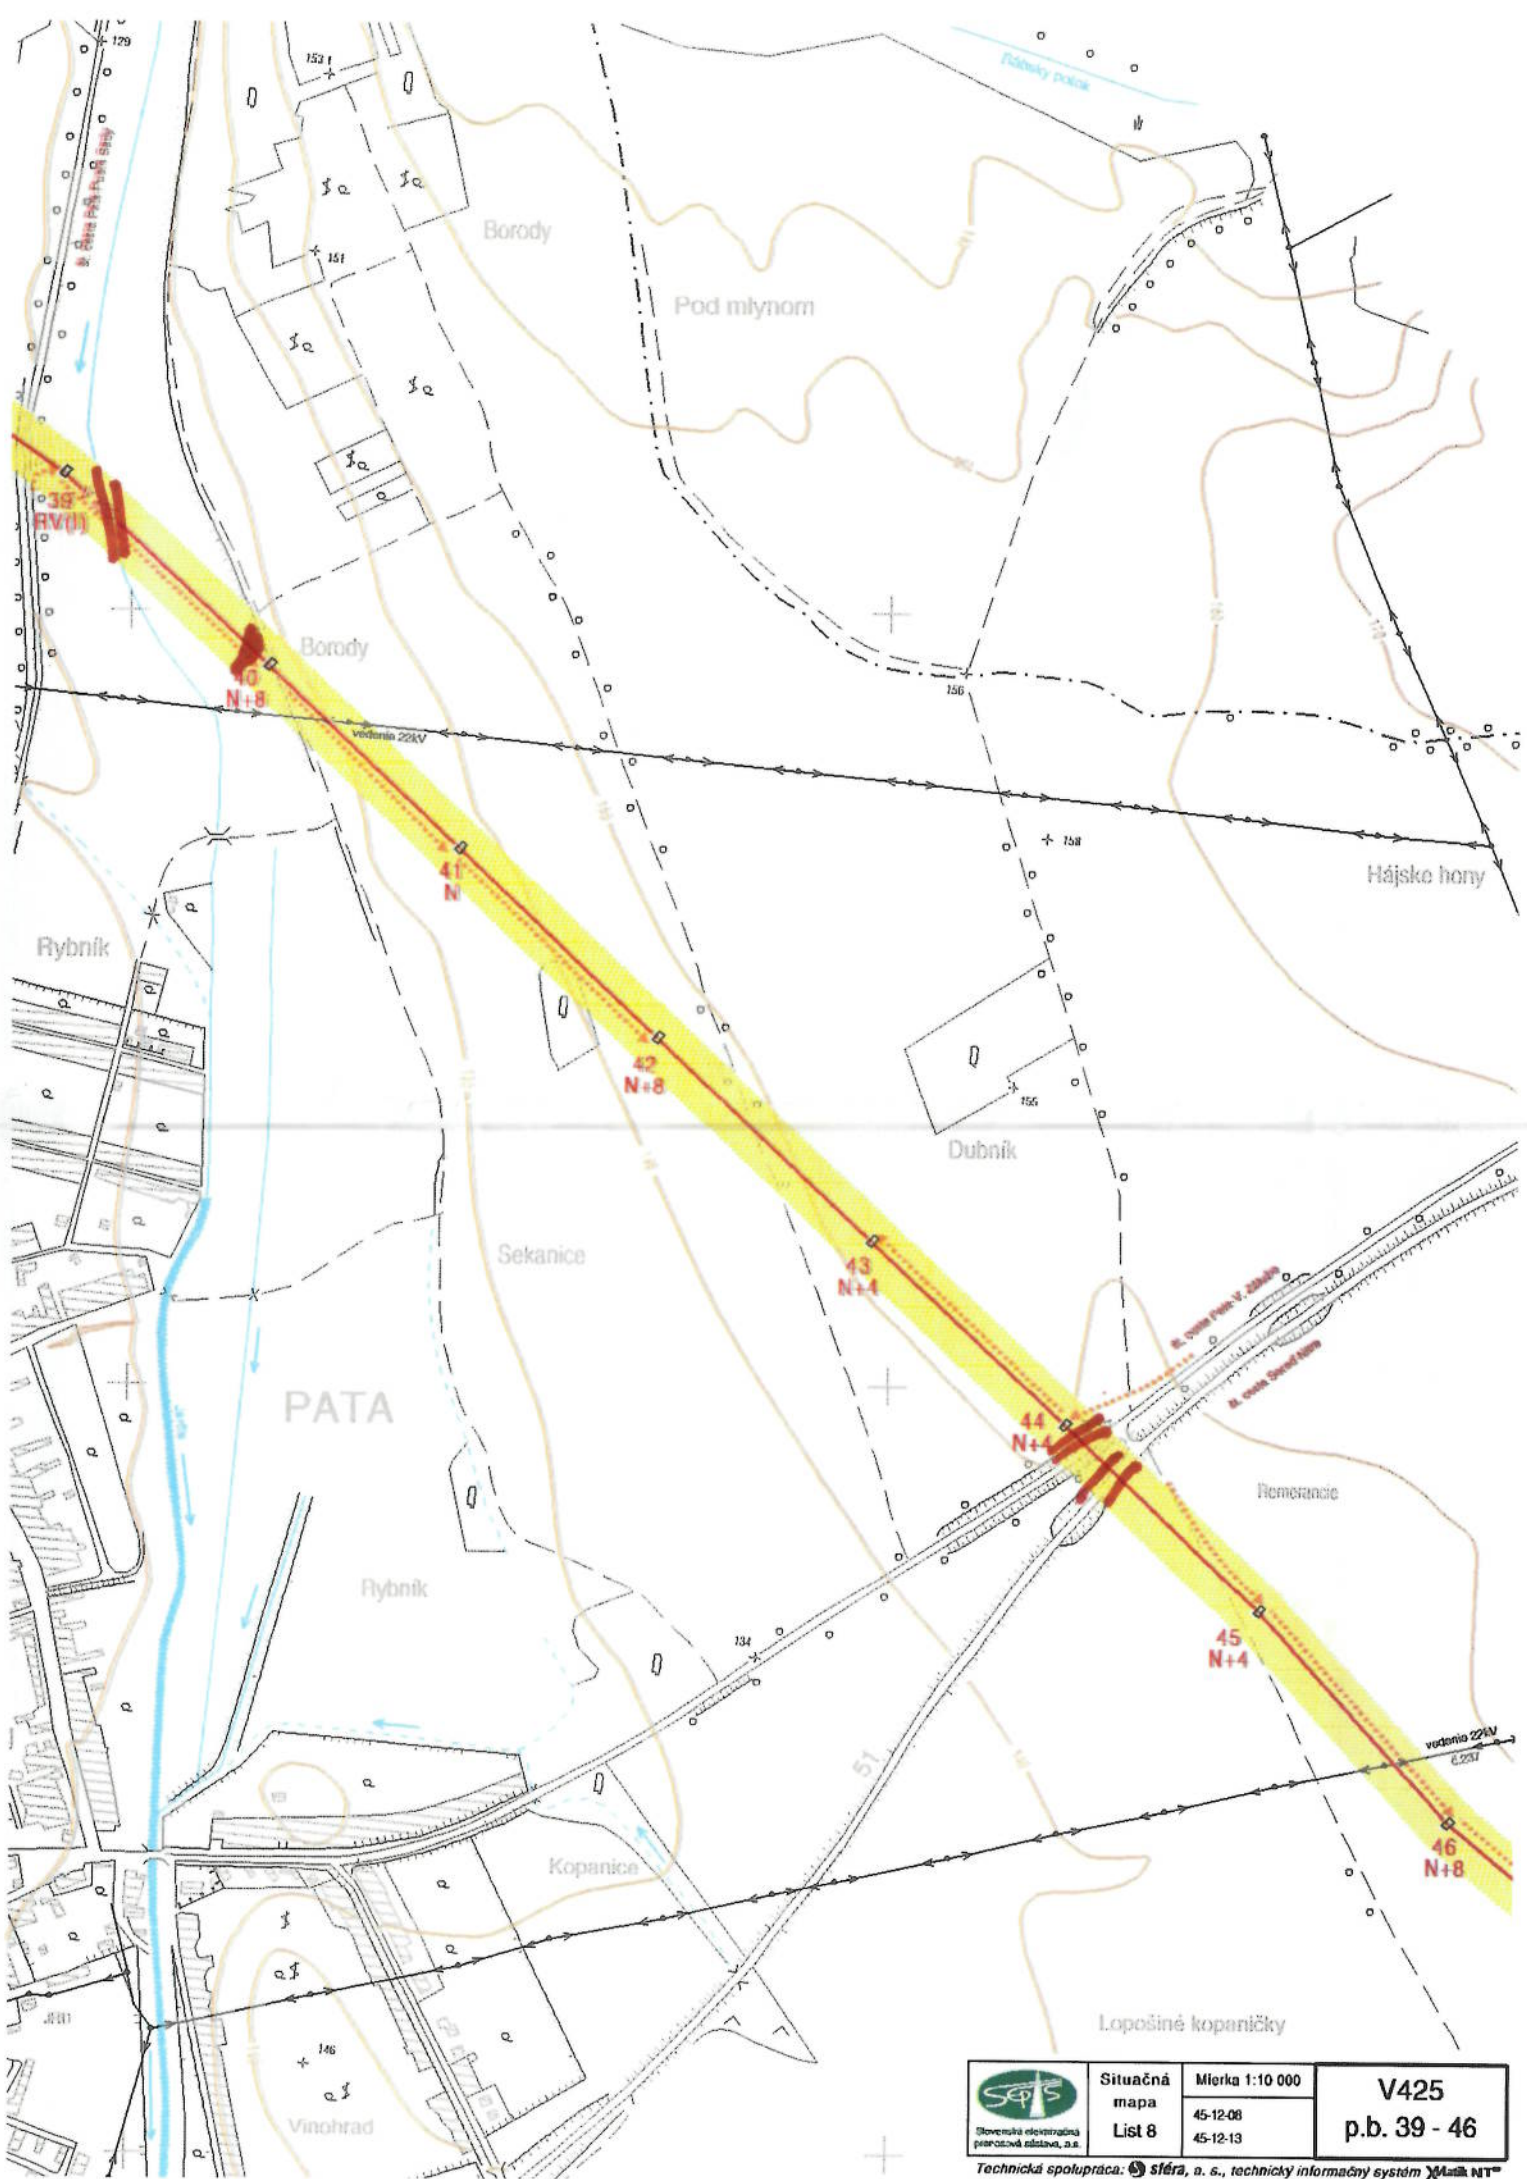
Prílohy:


- Situácia
- Poverenie





 Slovenská elektrizačná prenosová sústava, a.s.	Situačná mapa	Mierka 1:10 000	V425 p.b. 33 - 39
	List 7	45-12-08	

Technická spolupráca:  **Sféra, a. s.**, technický informačný systém  **Mank NT**



 Slovenská elektrizačná prenosová sústava, a.s.	Situačná mapa	Mierka 1:10 000	V425 p.b. 39 - 46
	List 8	45-12-08 45-12-13	

Technická spolupráca:  Sféra, a. s., technický informačný systém  Mark NT