


*Príloha k nariadeniu konania o začatí pozemkových úprav
v katastrálnom území Prašník*

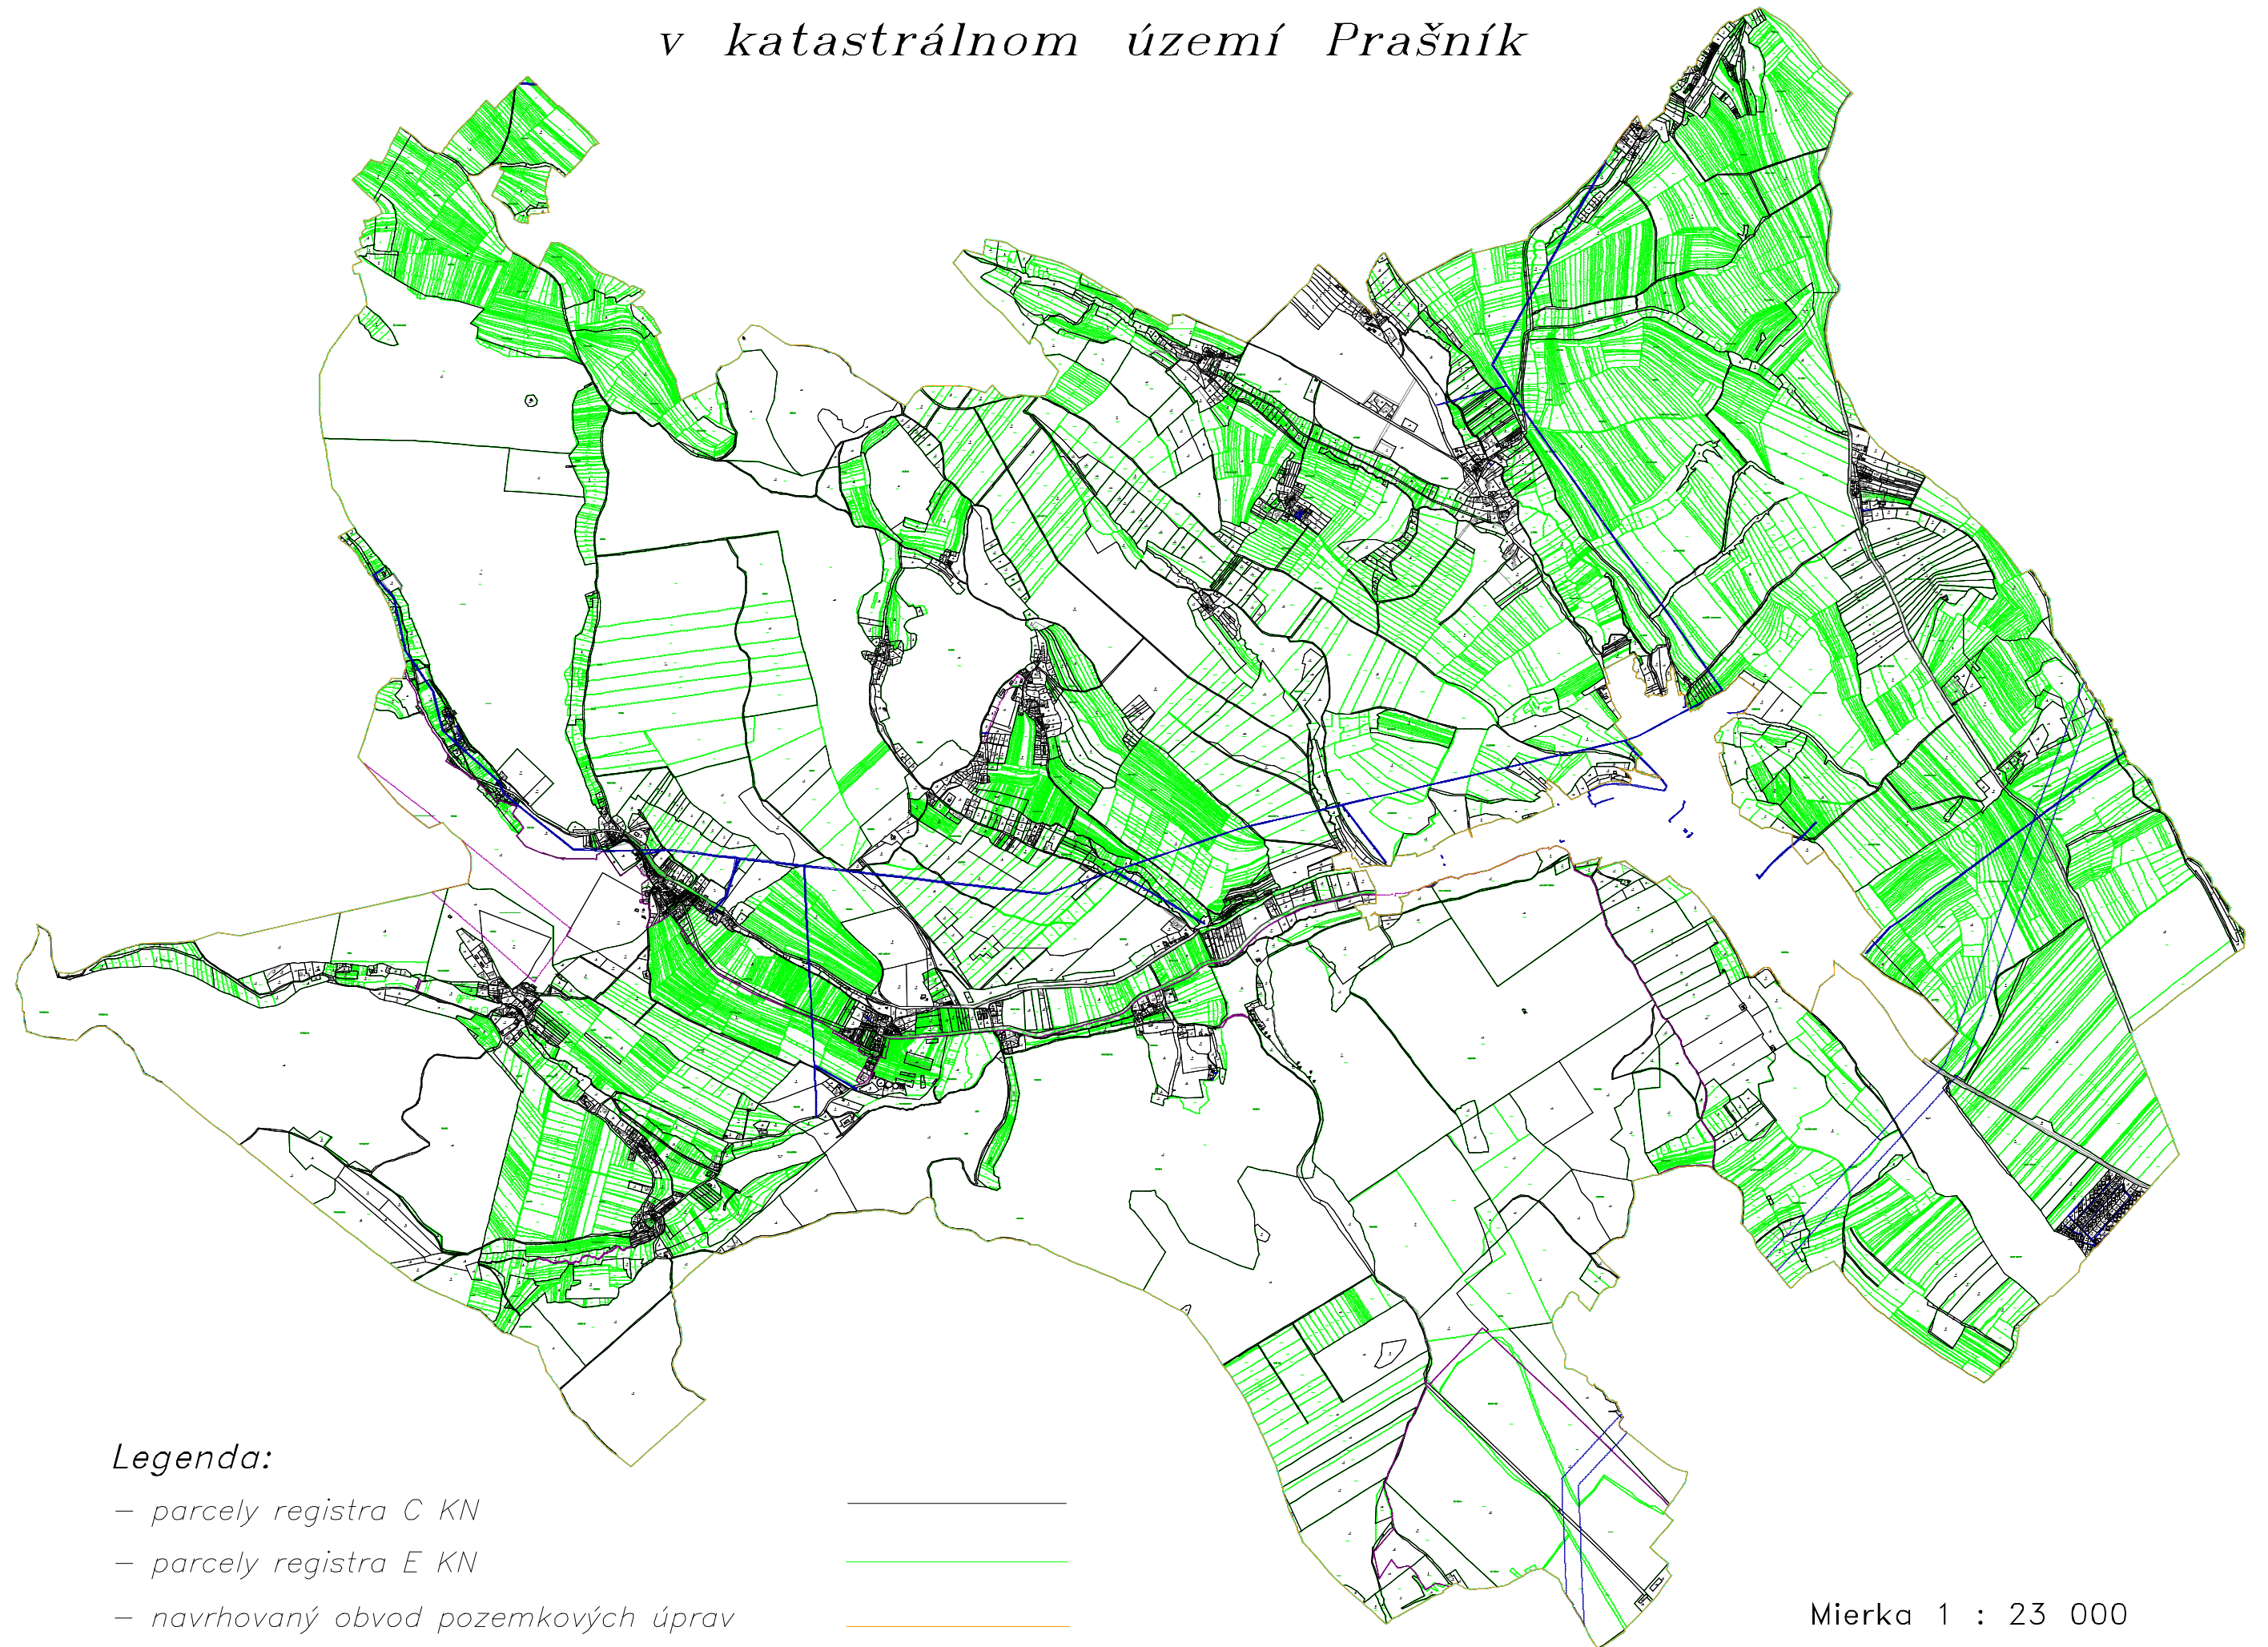

Legenda:

- parcely registra C KN
- parcely registra E KN
- navrhovaný obvod pozemkových úprav

Mierka 1 : 23 000