


REZ A-A
M 1:100

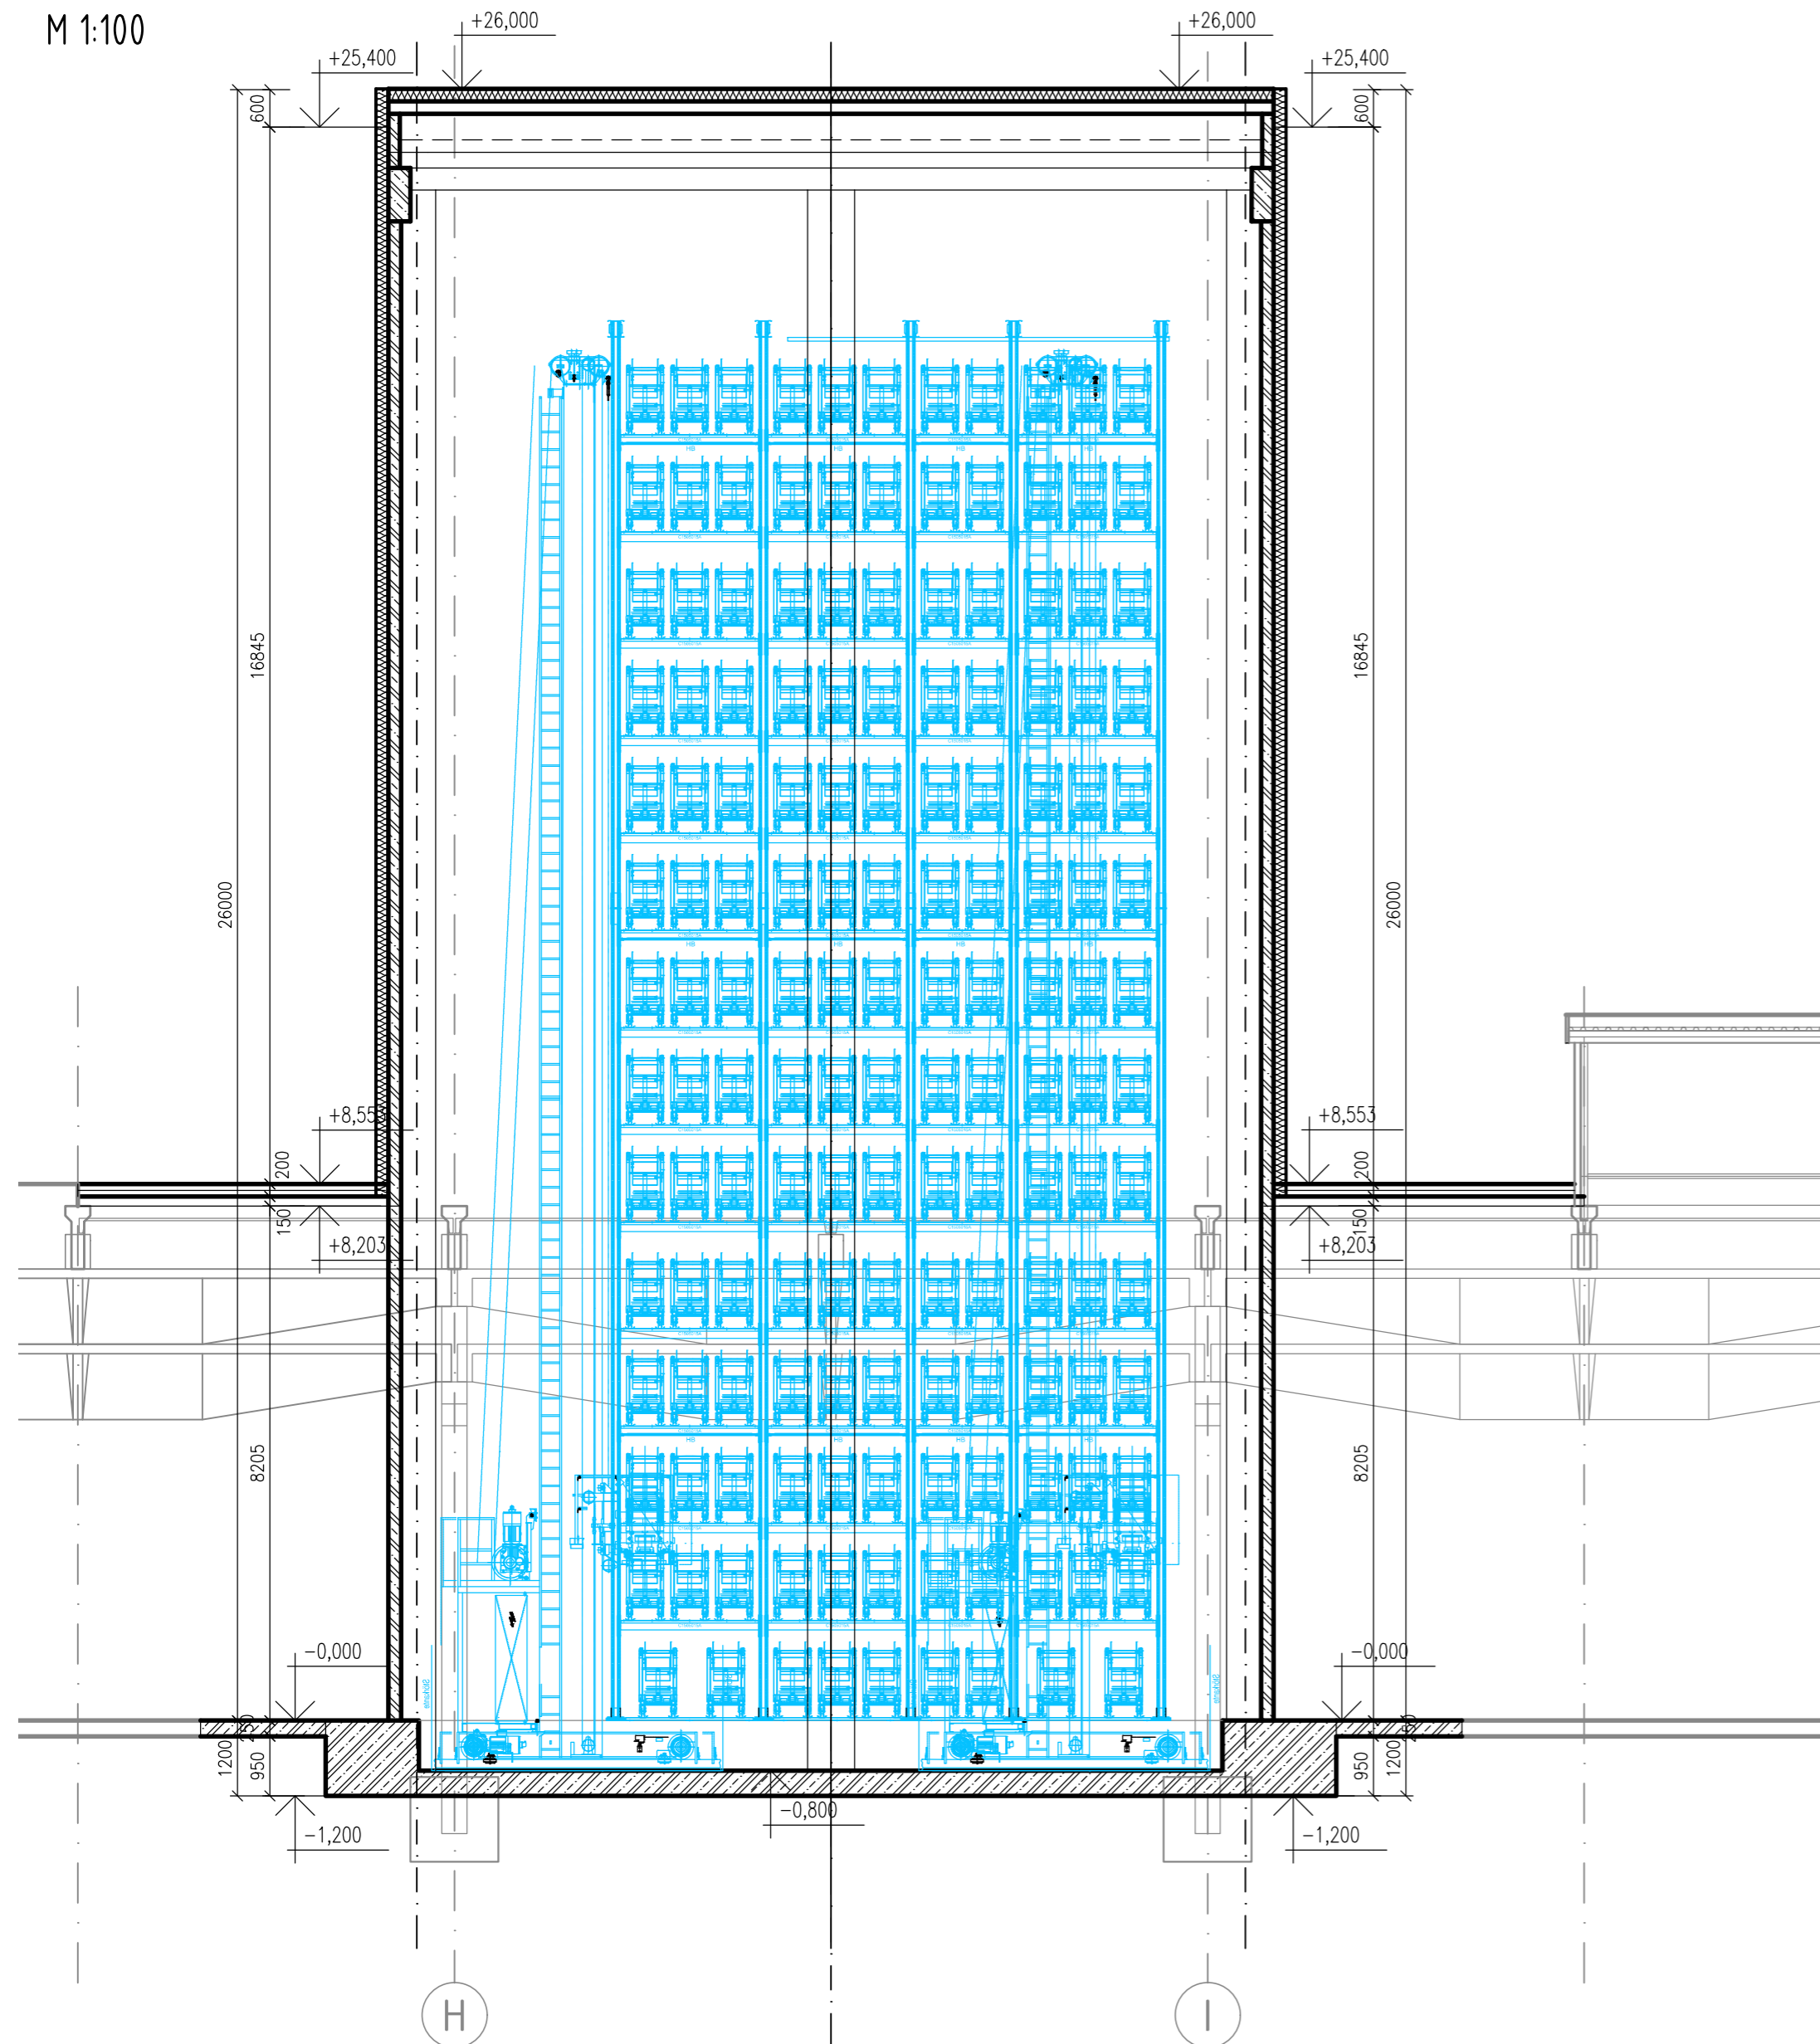


LEGENDA:

- PŮVODNÉ KONŠTRUKCIE
- NAVRHOVANÉ STAVEBNÉ KONŠTRUKCIE
- ŽELEZOBETÓNOVÉ KONŠTRUKCIE
- SANDVIČOVÉ PANEĽY Z JADROM Z MINERÁLNEJ VLNY HR. 120 A 100mm
- TECHNOLOGIA ZAKLADAČA

REVÍZIA / DÁTUM	VYPRACOVAL	POPIS

SEVERKA SADA ČÍSLO: AUTORIZAČNÁ PEČIATKA:

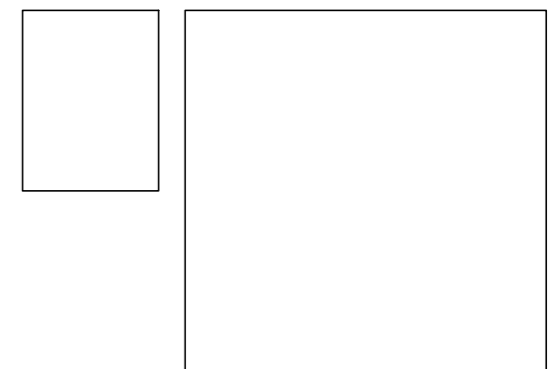

SÚRADNICOVÝ SYSTÉM : JTSK
VÝŠKOVÝ SYSTÉM : miestny 100.00 = 259.35 m.n.m
±0,000 = +259,35 m.n.m.

PRED ZAHAJENÍM VÝKOPOVÝCH PRÁČ VYTÝČIŤ VŠETKY INŽINIERSCHE SIETE ICH SPRÁVCAMI

ZODPOVEDNÝ PROJEKTANT	Ing. Ján MAJERSKÝ, PhD.	 tel.: +421 41 707 88 00 - 01 fax: +421 41 707 88 40 web: www.proma.sk e-mail: sekretariat.za@proma.sk architektúra a projektovanie stavieb
VYPRACOVAL	Ing. Tomáš ZELNÍK	
KONTROLOVAL/ČÍSLO ZÁKAZKY	Ing. Dušan BUKOVAN	

AUTOR PROJEKTU	-	 tel.: +421 41 707 88 00 - 01 fax: +421 41 707 88 40 web: www.proma.sk e-mail: sekretariat.za@proma.sk architektúra a projektovanie stavieb			
HĽAVNÝ INŽINIER PROJEKTU	Ing. Dušan BUKOVAN				
STAVEBNÍK	Continental Matador Rubber, s.r.o., Terézie Vansovej 1054, 020 01 Púchov				
KLASIFIKÁCIA STAVBY	1251	PARCELA	460/12	STUPEŇ	ÚZEMNÉ ROZHODNUTIE
STAVBA	AUTOMATICKÝ SKLAD PRE NÁRAZNÍKY			PROFESIA	STAVEBNÉ KONŠTRUKCIE
OBJEKT	SO01 AUTOMATICKÝ SKLAD PRE NÁRAZNÍKY V OBJEKTE VÝROBA OSOBNÝCH PLÁŠŤOV 1			FORMÁT	3xA4
				DÁTUM	02/2019
VÝKRES	REZ A-A			MIERKA	1:1000
		ČÍSLO ZÁK.	2928/v1/2019	Č.VÝKR.	2