

**LEGENDA:**

— NAVRHNUTÝ VODOVODNÝ RÁD  
- - - - - PREPOJENIE VODOVODNÝCH

INŽINIERSKÉ STAVBY NAVRHNUTÉ V PROJEKTU "IB  
ArchArt s.r.o., 11/2019

- ASFALTOVÁ KOMUNIKÁCIA
- CHODNÍK - ZÁMKOVÁ DLAŽBA
- ZELENÝ PÁS
- - - - - PODZEMNÉ VEDENIE - VEREJN

PREKLÁDKY NN SÍŤÍ NAVRHNUTÉ V PROJEKTU  
"LEDNICKÉ ROVNE - ČASŤ HÁJ - PREKLÁDKA NN SIE  
EPMtrade s.r.o., 07/2019

- DEMONTOVANÉ VEDENIE NN
- - - - - NOVÉ PODZEMNÉ VEDENIE NN

KANALIZÁCIA NAVRHNUTÁ V PROJEKTU  
"LEDNICKÉ ROVNE - DOLNÁ BREZNICA, KANALIZÁČNÝ  
VODOVOD", Aquaprocon s.r.o., 03/2017


- - - - - SPLAŠKOVÁ KANALIZÁCIA

**EXISTUJÚCE INŽINIERSKÉ SIEŤE**

- VEREJNÝ VODOVOD
- VODOVODNÉ PŘÍPOJKY
- PLYNOVOD STL
- - - - - PODZEMNÉ VEDENIE NN
- - - - - NADZEMNÉ VEDENIE NN
- - - - - NADZEMNÉ VEDENIE VO
- - - - - PODZEMNÉ TELEKOMUNIKAČN
- - - - - NADZEMNÉ TELEKOM. VEDENIE
- - - - - PODZEMNÉ VEDENIE TKR

**KATASTRÁLNA MAPA**

- KATASTER C
- - - - - KATASTER E

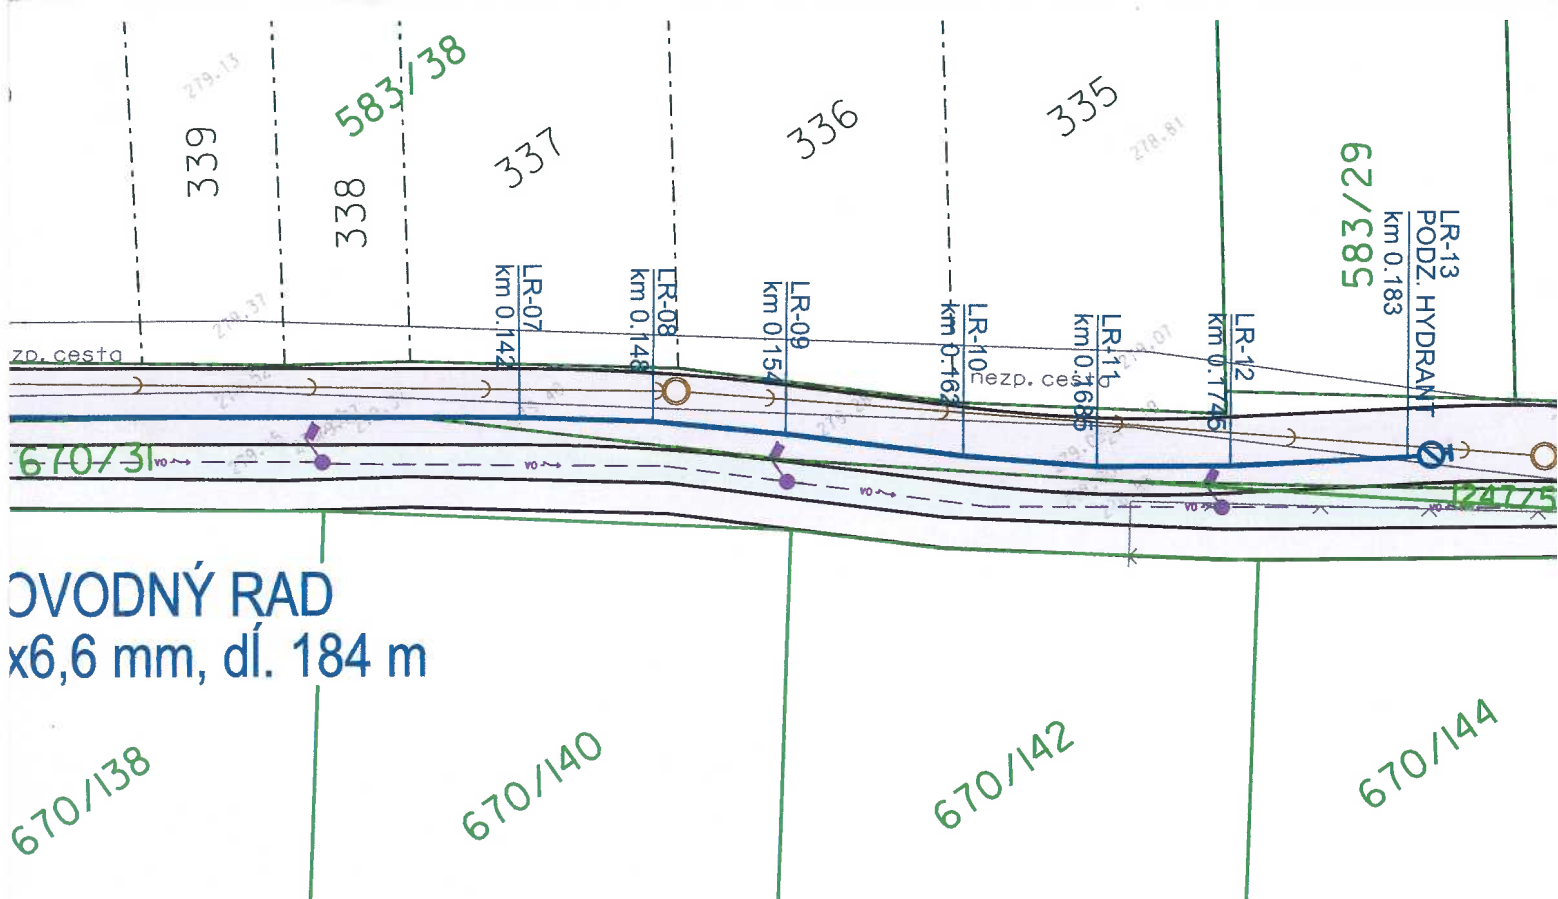

VODNÝ RAD  
x6,6 mm, dl. 184 m

RÍPOJOK

HÁJ


OSVETLENIE

TE

ČOV II. ETAPA,

VEDENIE  
NEZAMERANÉ

Revízia	Popis revízie	Dátum revízie
-	-	-

	<b>AQUA PROCON s.r.o.</b> Palackého tř. 12 612 00 Brno, ČR DIČ: CZ46964371	<b>AQUA PROCON s.r.o.</b> Projektová a inženýrská společnost Palackého tř. 12, 612 00 Brno tel.: +420 541 426 011 E-mail: info@aquaprocon.cz www.aquaprocon.cz
---	---	---

Vedúci projektu	Ing. Petr Baránek
Vedúci dielčieho projektu	
Zodpovedný projektant	Ing. Pavel Kopeček
Vypracoval	Ing. Pavel Kopeček
Kontroloval	Ing. Petr Baránek

Investor	Obec Lednické Rovne
Objednávateľ	Obec Lednické Rovne

Formát	2A4	Mierka	1 : 350	Stupeň	DSP	Dátum	02/2020	Zakázkové číslo	1536819-16
--------	-----	--------	---------	--------	-----	-------	---------	-----------------	------------

Projekt	ROZŠÍRENIE VODOVODU LEDNICKÉ ROVNE - HÁJ		
	C - Situácie		
Príloha	SITUÁCIA STAVBY	Číslo prílohy	Súprava
		C.3	0

